


D CONSTRUCTION D'UN BÂTIMENT DE RESERVE SUR LE SITE DE LA MANUFACTURE DE SEVRES#1



PV 01 - PERSPECTIVE DEPUIS LE JARDIN

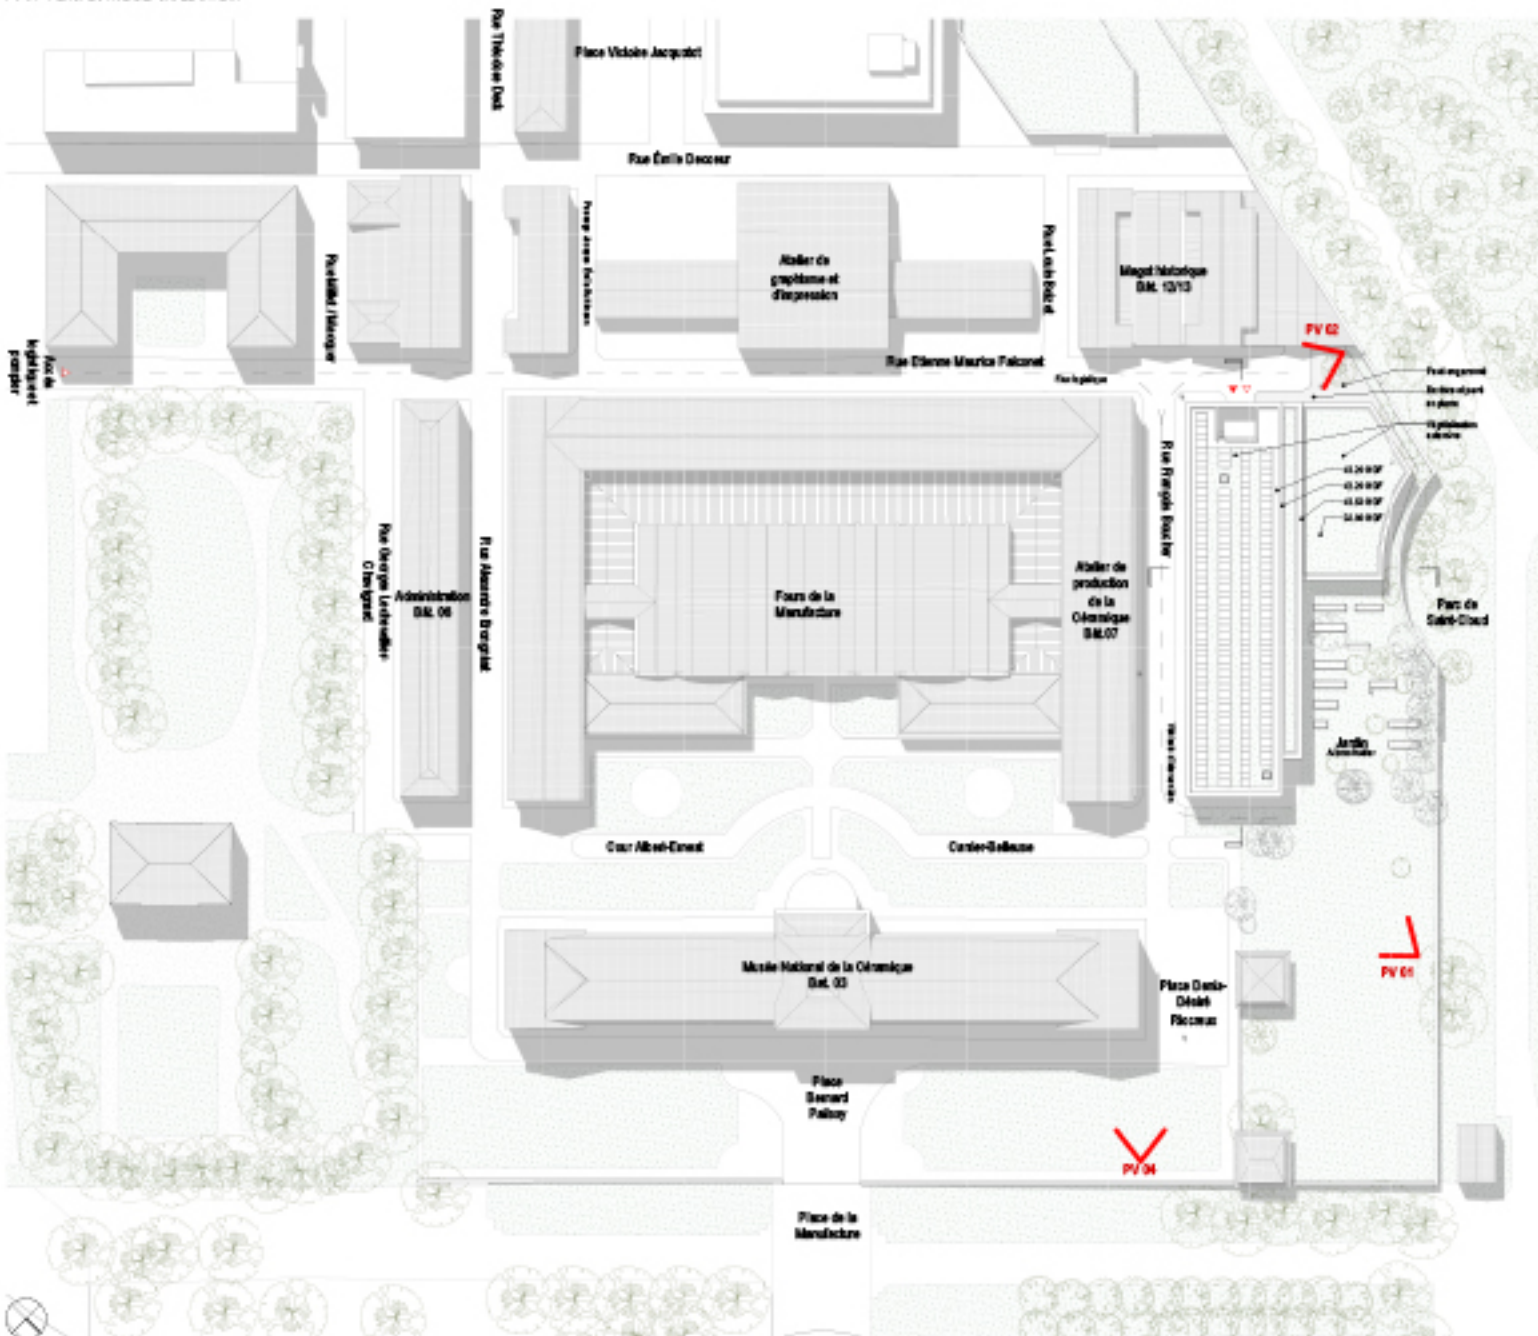


PLAN DE MASSE - ECHELLE 1/500




SCHEMA DES ALIGNEMENTS PAYSAGERS




SCHEMA DU VEGETAL

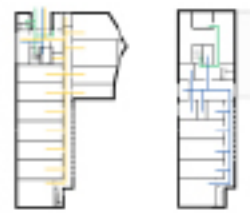


SCHEMA DES FLUX

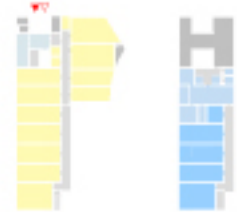


SCHEMA PROGRAMMATIQUE

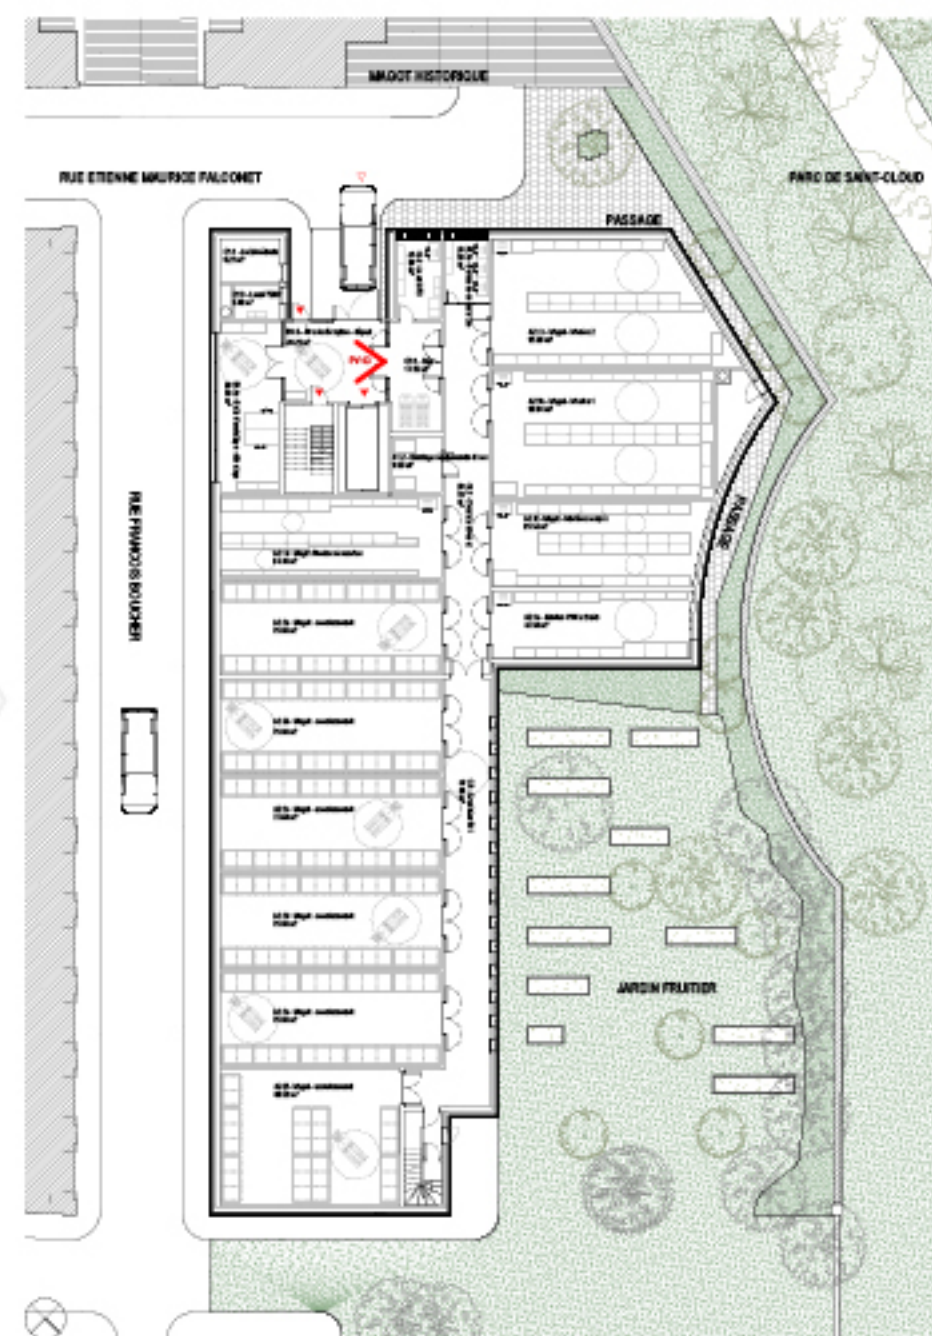


PLAN DE REZ DE CHAUSSEE - NIVEAU 00 - ECHELLE 1/200

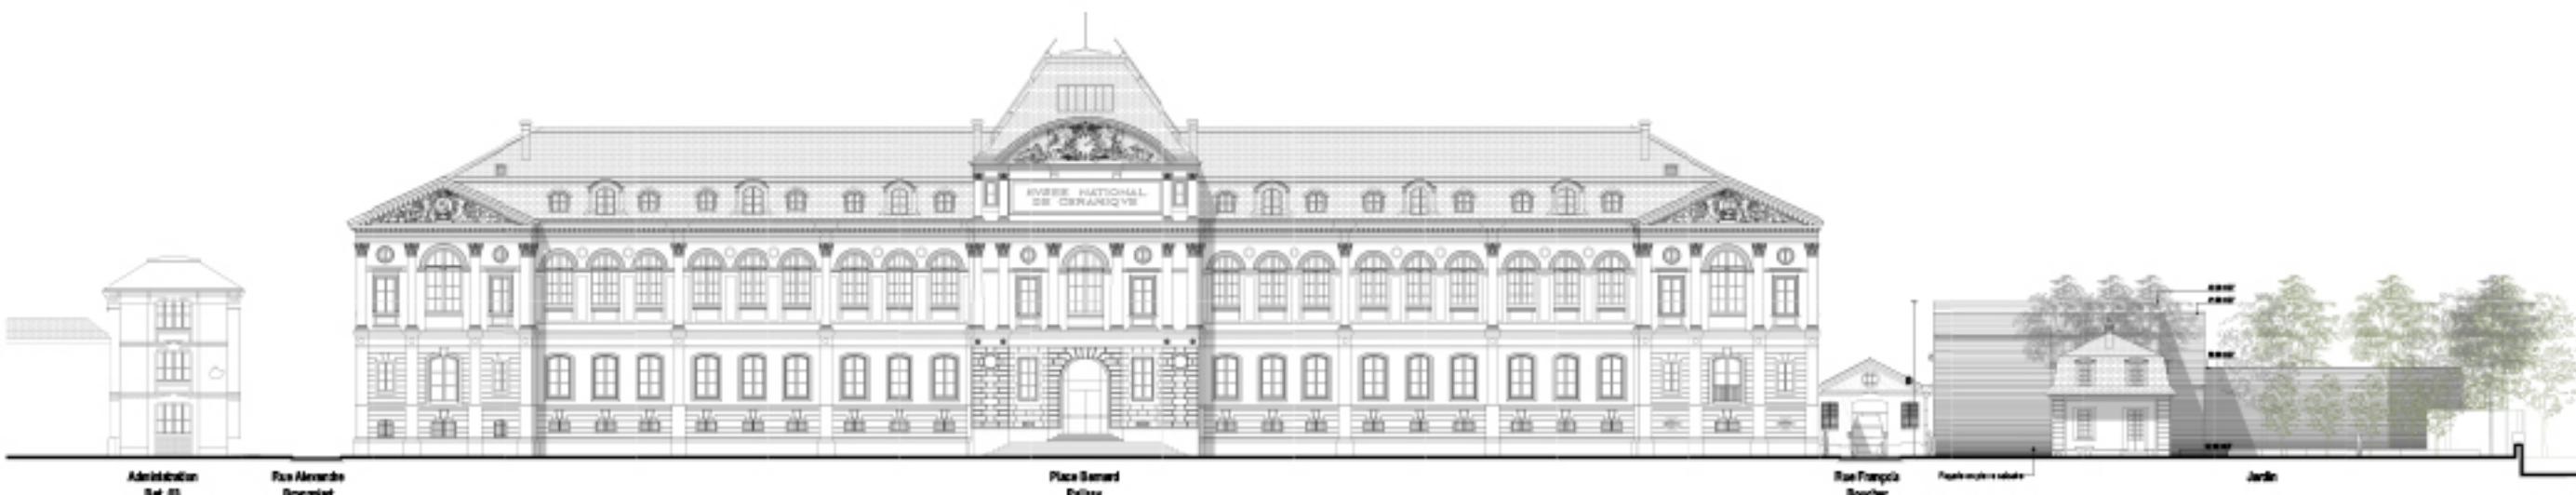

ELEVATION NORD-EST - FACADE SUR LA SEINE - ECHELLE 1/500

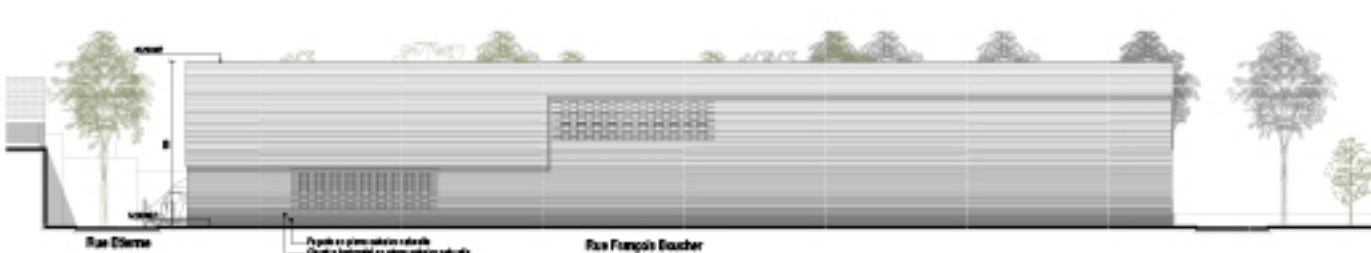


ELEVATION SUD-EST - FACADE SUR LA RUE FRANÇOIS BOUCHER - ECHELLE 1/500

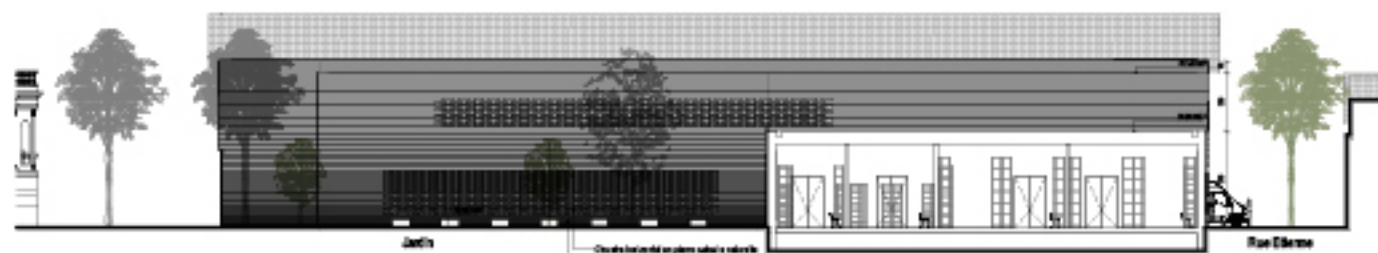

ELEVATION NORD-OUEST - FACADE SUR LE PARO DE SAINT CLOUD - ECHELLE 1/500

D CONSTRUCTION D'UN BÂTIMENT DE RESERVE SUR LE SITE DE LA MANUFACTURE DE SEVRES#2

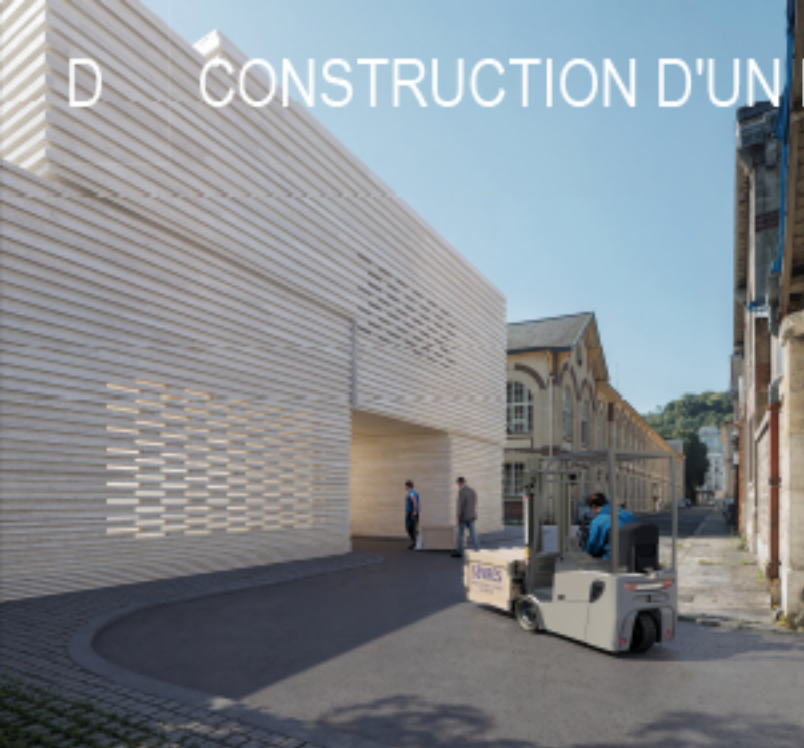


PV 03 - PERSPECTIVE DEPUIS LA FIN DE L'IMPASSE FALCONET



PV 03 - VUE INTERIEURE DEPUIS L'ARME DE DÉCHARGEMENT




PV 04 - VUE DEPUIS LA PLACE DONIS-OSIERE ROCREUX

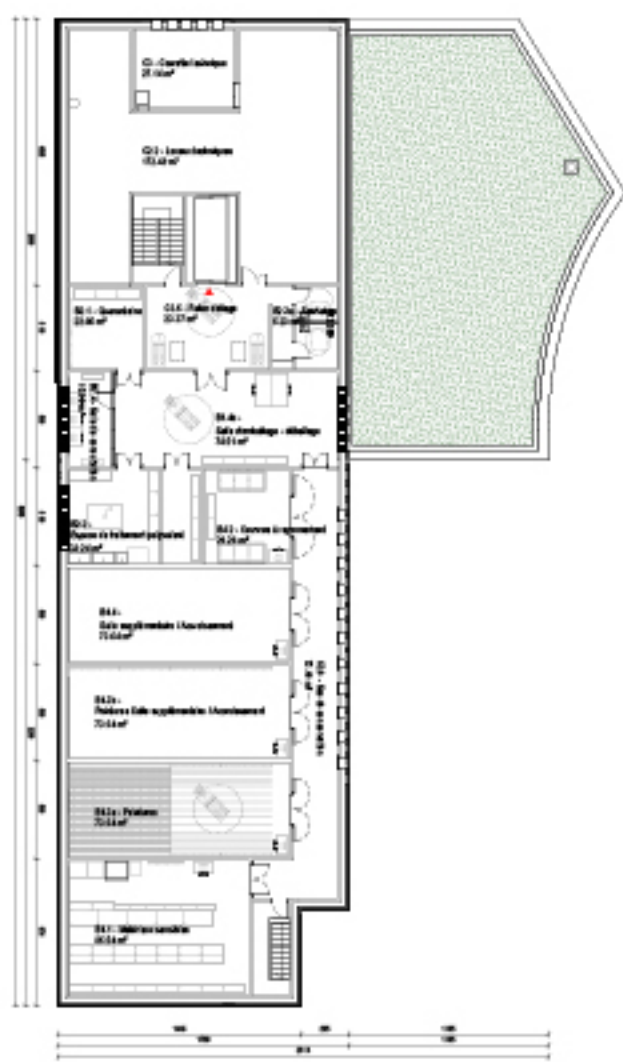

PLAN DU PREMIER ETAGE - NIVEAU 01 - ECHELLE 1/250




PLAN DE LA TOITURE - NIVEAU TT - ECHELLE 1/250

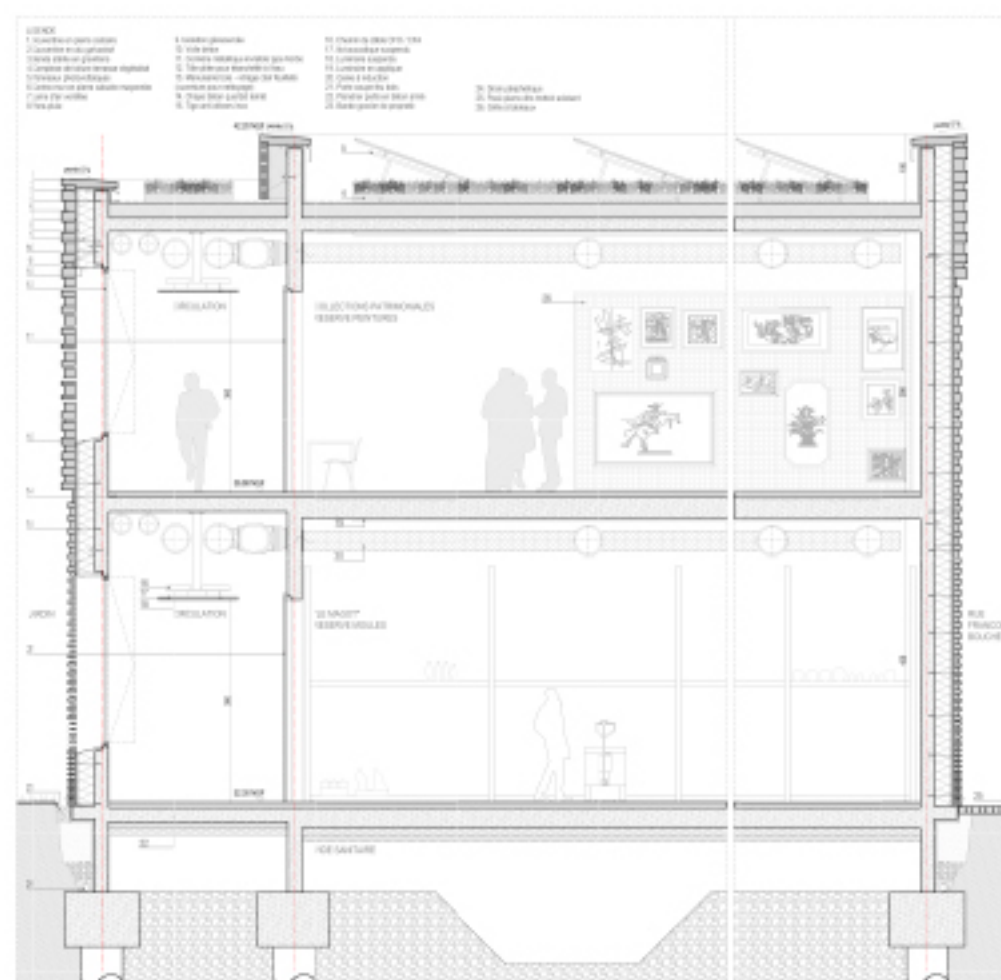


COUPE TRANSVERSALE - ECHELLE 1/50



DETAIL LA FACADE - ECHELLE 1/20

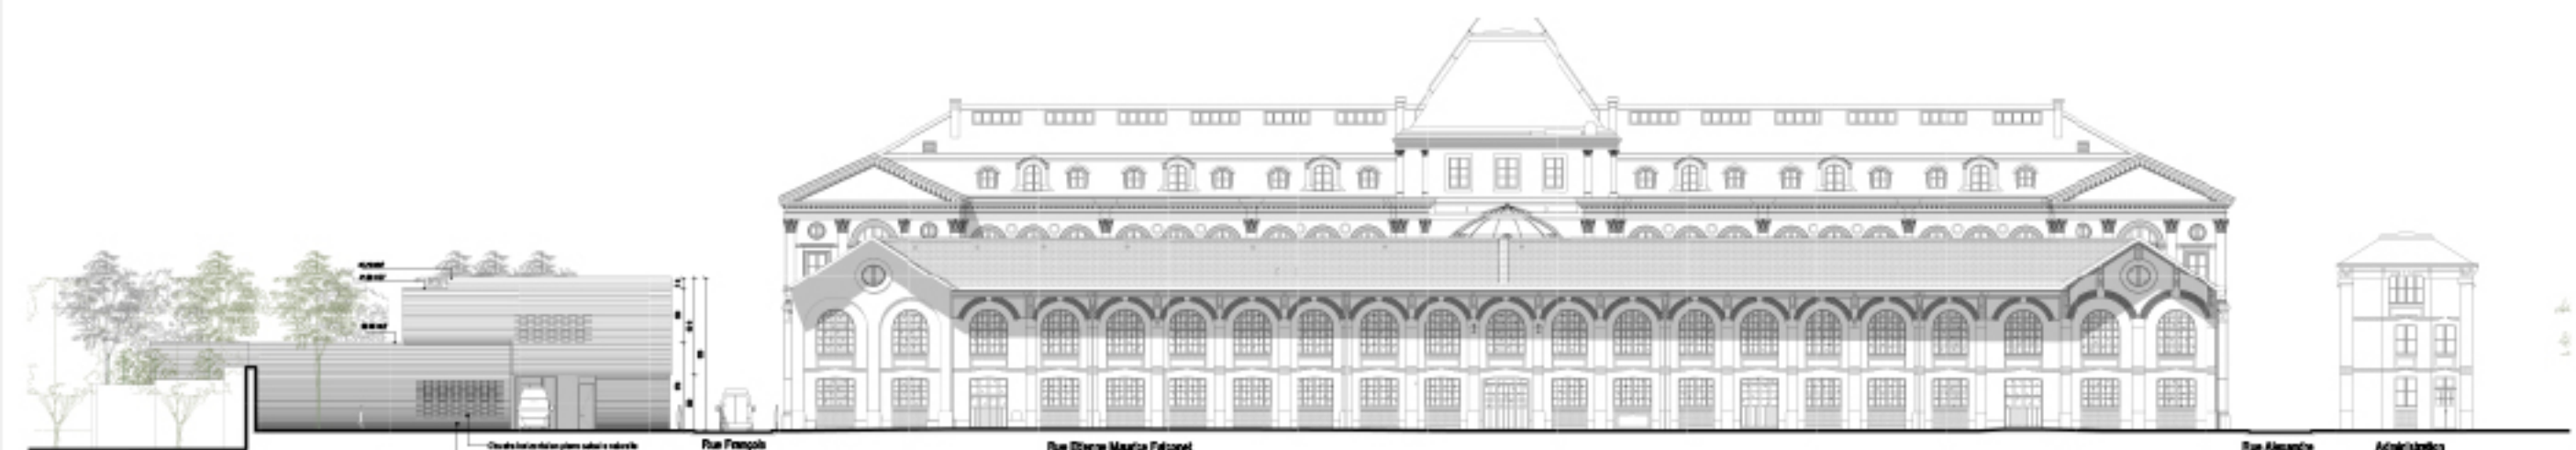

ELEVATION SUD OUEST - FACADE SUR LA RUE ETIENNE MAURICE FALCONET - ECHELLE 1/250

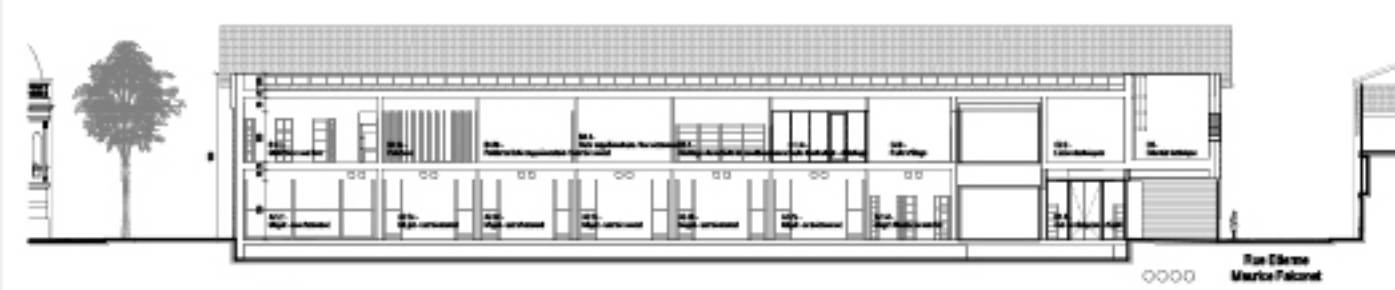

COUPE LONGITUDINALE - ECHELLE 1/250



COUPE TRANSVERSALE - ECHELLE 1/250