



VUE IMPOSÉE 1 - DEPUIS LE JARDIN DE L'ORANGERIE



PLAN MASSE - ÉCHELLE 1:500




VUE IMPOSÉE 2 - DEPUIS LA RUE FALCONET




FAÇADE OUEST - ÉCHELLE 1:200



FAÇADE EST - ÉCHELLE 1:200

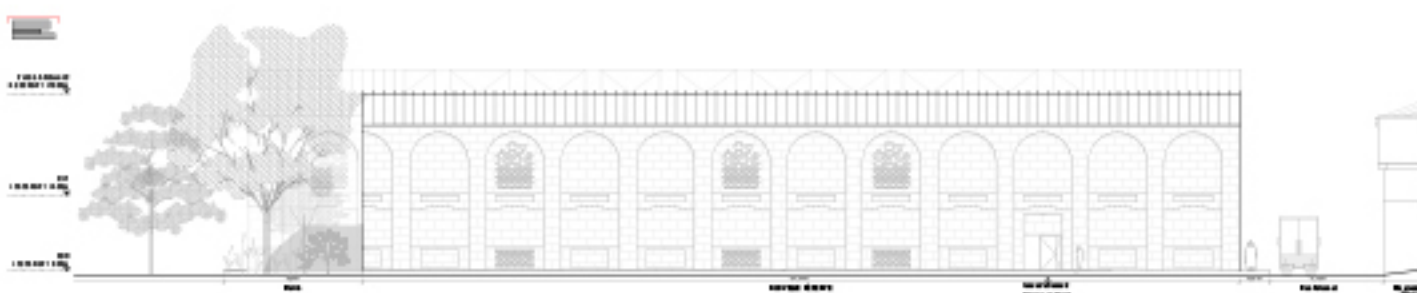





FAÇADE NORD - ÉCHELLE 1:200

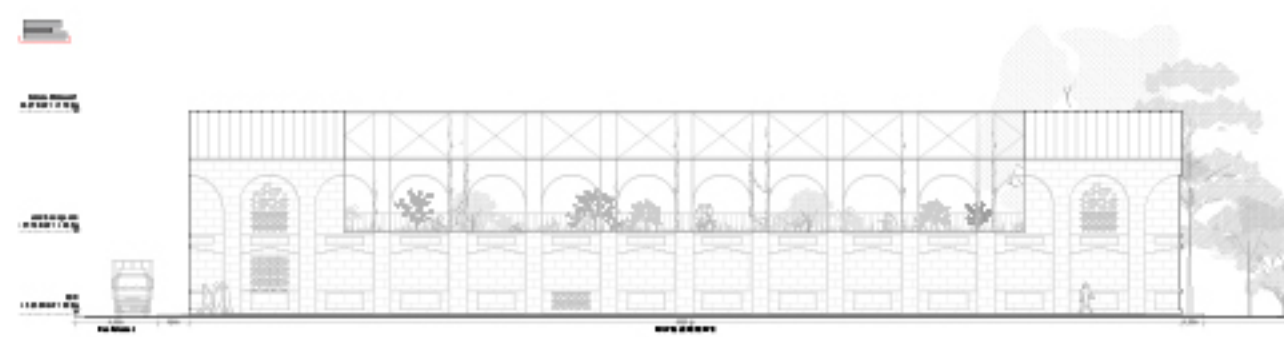

FAÇADE SUD - ÉCHELLE 1:200




VUE LIBRE - DEPUIS LA RUE BOUCHER

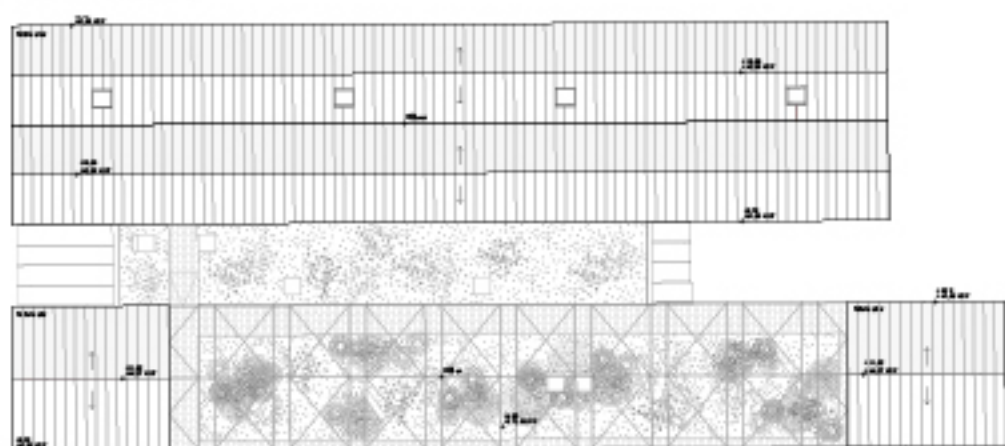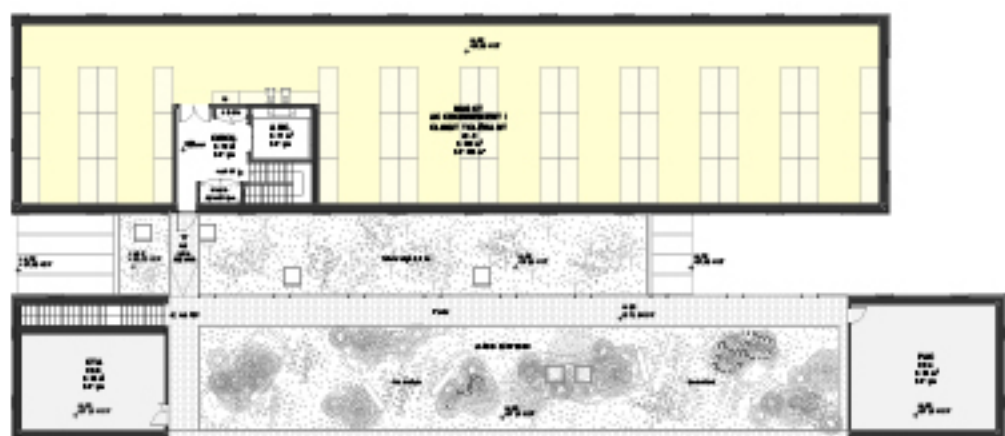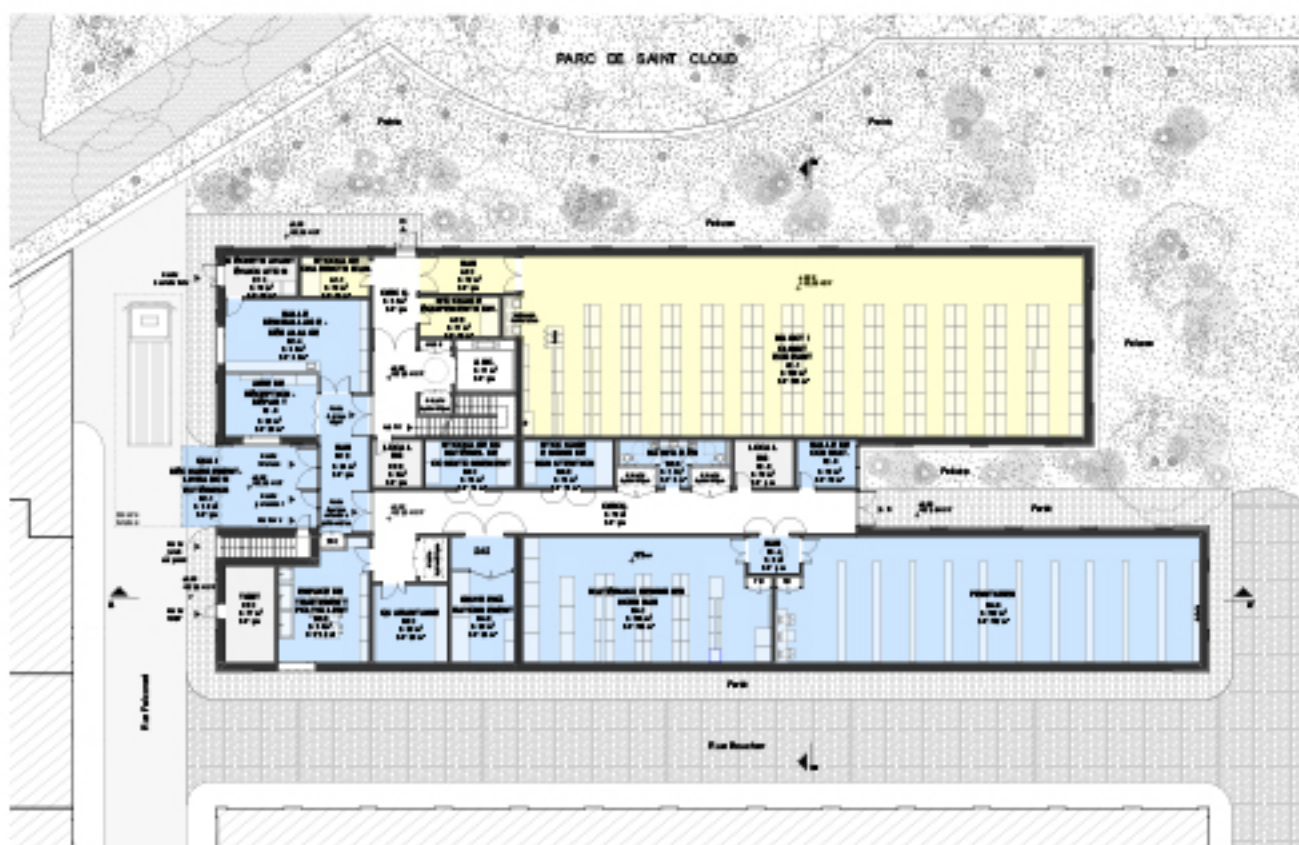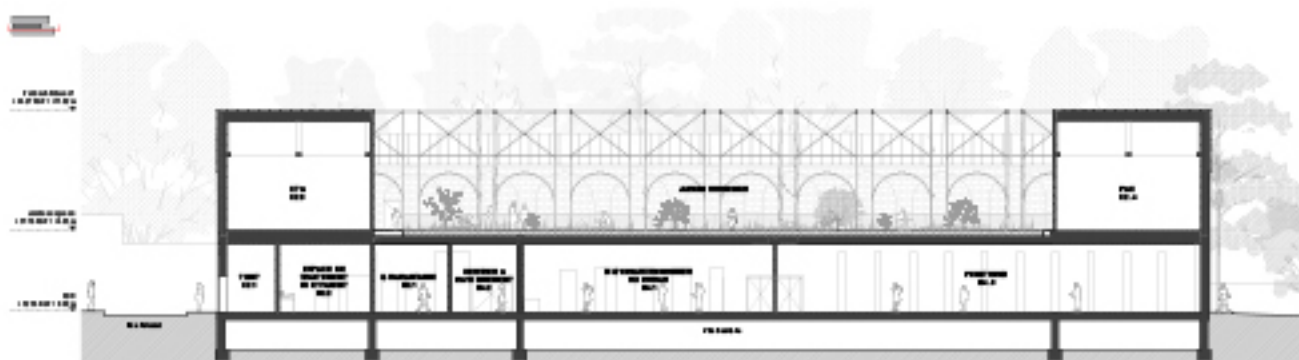TOITURE - ÉCHELLE 1:200
+11.92m / 44.27 NGFR+1 - ÉCHELLE 1:200
+4.50m / 36.35 NGFRDC - ÉCHELLE 1:200
+0.00m / 32.35 NGF


COUPE LONGITUDINALE AA' - ÉCHELLE 1:200



VUE LIBRE - DEPUIS LE JARDIN SUSPENDU

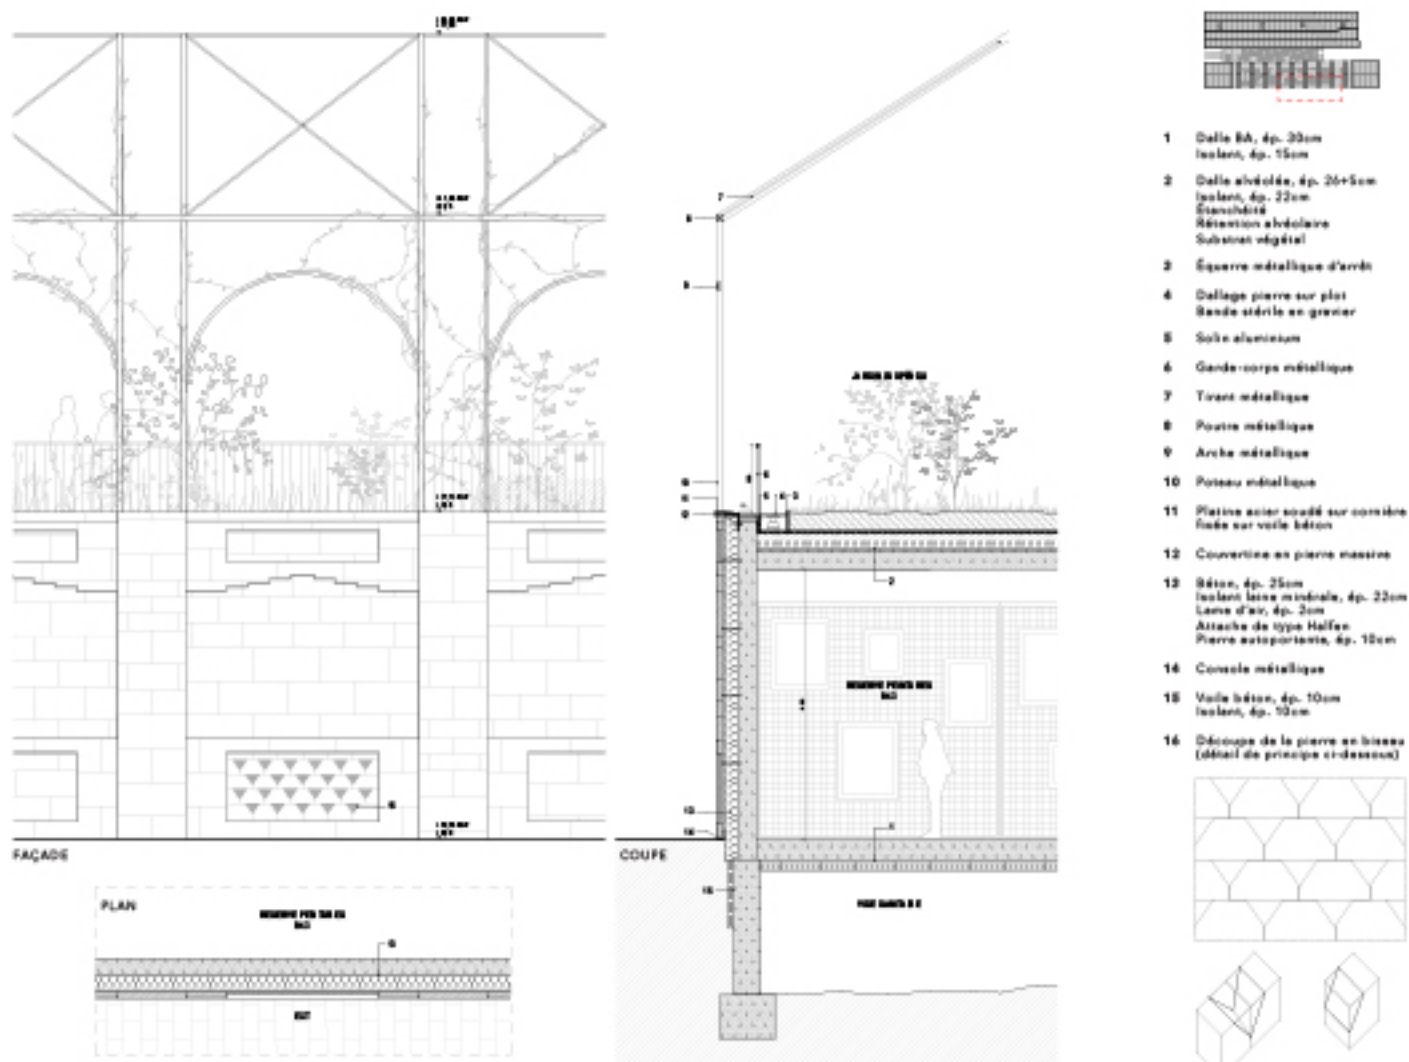

DÉTAILS DE PRINCIPE DE FAÇADE - ÉCHELLE 1:50

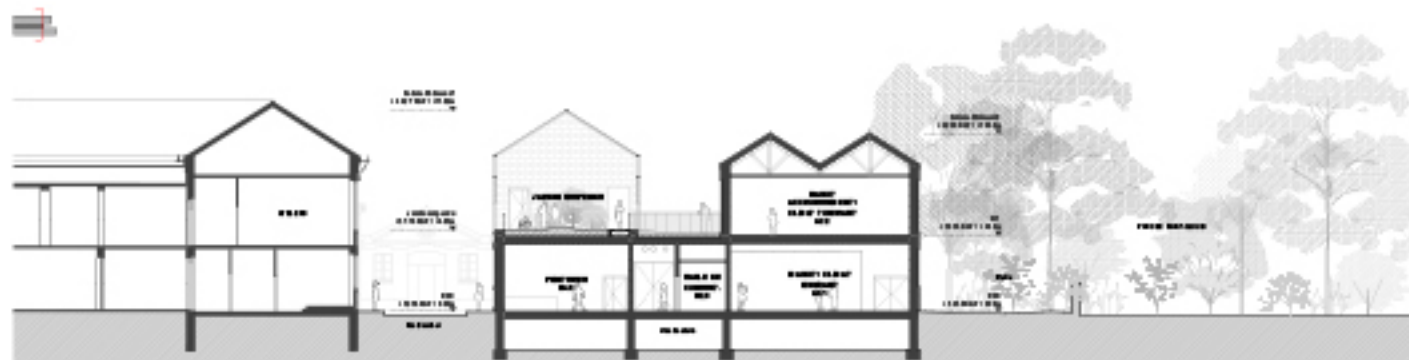

COUPE TRANSVERSALE BB' - ÉCHELLE 1:200



- 1 Dalle BA, ép. 30cm isolant, ép. 15cm
- 2 Dalle alvéolaire, ép. 20+5cm isolant, ép. 22cm Écrans/chaînes Révision alvéolaire Substrat végétal
- 3 Équerre métallique d'arrêt
- 4 Dallage pierre sur plot Bande stérile en gravier
- 5 Solin aluminium
- 6 Gande-corps métallique
- 7 Tirant métallique
- 8 Poutre métallique
- 9 Arche métallique
- 10 Poutre métallique
- 11 Plaque acier soudée sur cornière fixée sur voile béton
- 12 Couverture en pierre massive
- 13 Béton, ép. 25cm Isolant laine minérale, ép. 25cm Lame d'air, ép. 2cm Attache de type Halfen Pierre autoportante, ép. 10cm
- 14 Console métallique
- 15 Voile béton, ép. 10cm isolant, ép. 10cm
- 16 Découpe de la pierre en lisseau (détail de principe ci-dessous)

