




Un nouveau lieu de vie et de mémoire
Plan masse - échelle 1/250

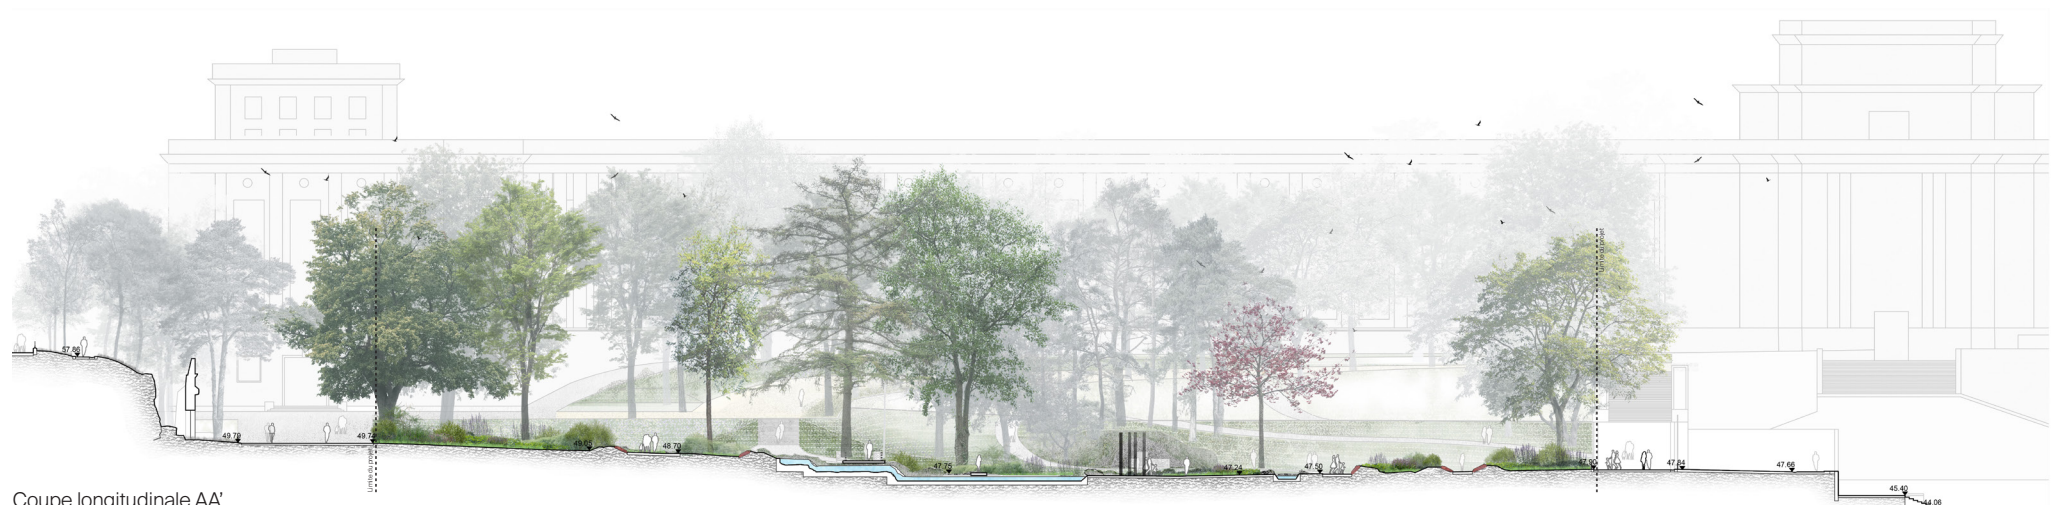




Le jardin mémoriel



Plan de sol. Zoom sur le jardin mémoriel de la rivière augmentée

Le chemin des noms


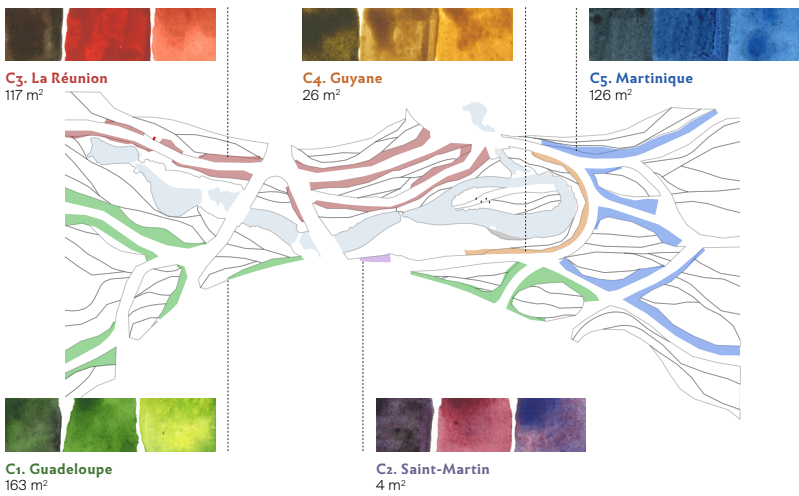


L'île des esclaves sans noms

Quatre grandes tiges noires symbolisent les 4 millions de victimes dont les noms ne nous sont pas parvenus.

Les gestes mémoriels

Le rapport entre le paysage et les panneaux a été pensé pour permettre des gestes mémoriels : dépôts de gerbes, fleurs, bougies...

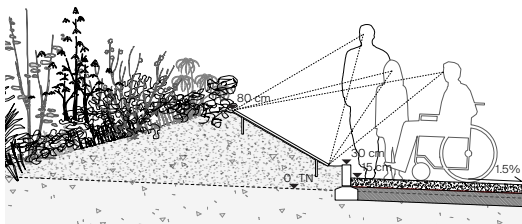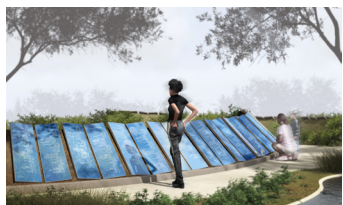

Plan et coupe détail

0 1m 2m

Fort-de-France

Célestine, Noéline ABEL
Antoinette ACCUS
Nicolas ADOUR
Nicolas dit Élie ALIBO
Florentin, Laurent, Clémencia, Sainte BALÈME
Timothé BALOIS
Lucile CARTIS
Luce, Bibianne CARTOS

Hectorine, Jean, Baptiste, Charles, Clarisse,
Hégésippe, Blaise, Chantal, Angèle, Marguerite,
Iris, Louis, Maignan, Victor, Octavie, Reine,
Zabeth, Eulalie, Zéphirin,

Martinique n° 105/494
commune de Diamant n° 1/16
ABALERIAN > DUPRÉ

Commune
Nom de la commune
sur lave brute sablée.

Le repérage des noyaux
familiaux est privilégié.
Noms des affranchis sur
lave émaillée.

Prénom en minuscules
avec une initiale
puis patronyme
en petites capitales.

Surnom en italique,
puis prénom usuel
puis patronyme.

Au-delà de quatre
prénoms par ligne
on va à la ligne.
Le cas de quarante
prénoms associés
à un patronyme
se présente une fois.

Les prénoms sont
alignés au fer à droite,
les patronymes sont au
fer à gauche.
La gouttière ainsi formée
facilite la recherche
alphabétique
d'un ancêtre

En bas de chaque
panneau, un cartel
indique sa place
dans la nomenclature

Extrait de panneau échelle 1:1

