




Vue depuis l'angle du boulevard Saint-Michel et de la rue du Sommerard

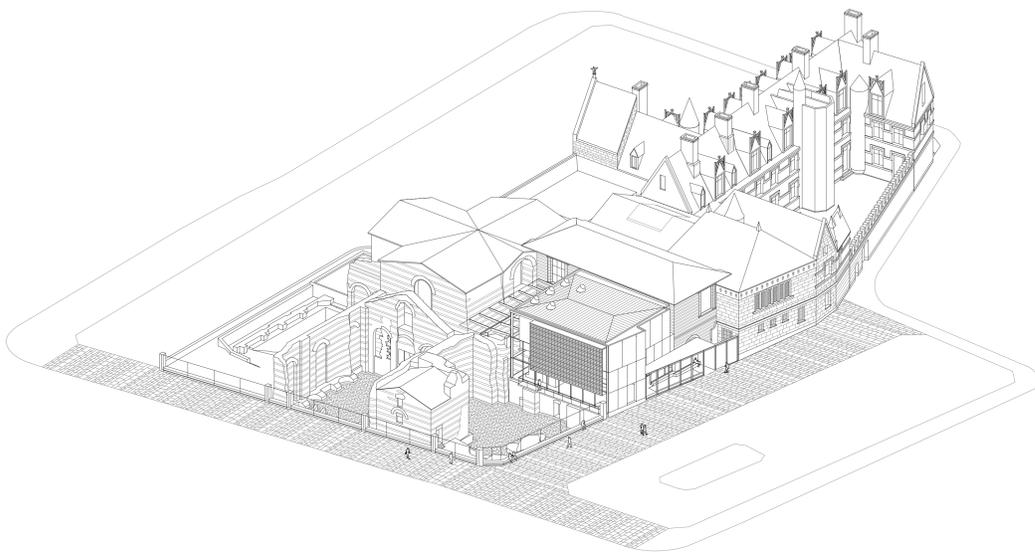


Plan masse - Échelle : 1/200




Vue depuis la rue du Sommerard vers le boulevard Saint-Michel




Plan du rez-de-chaussée - Échelle : 1/100

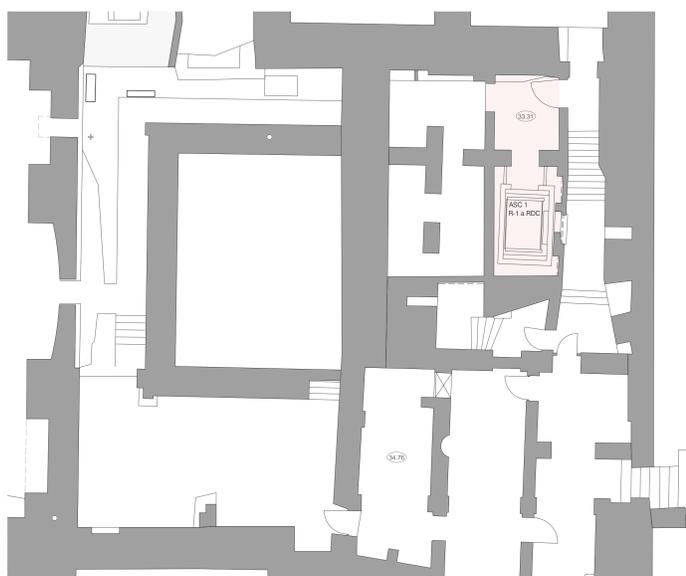

Plan du sous-sol - Échelle : 1/100

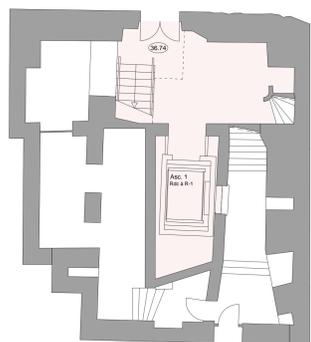

Plan de l'entre-sol - Échelle : 1/100

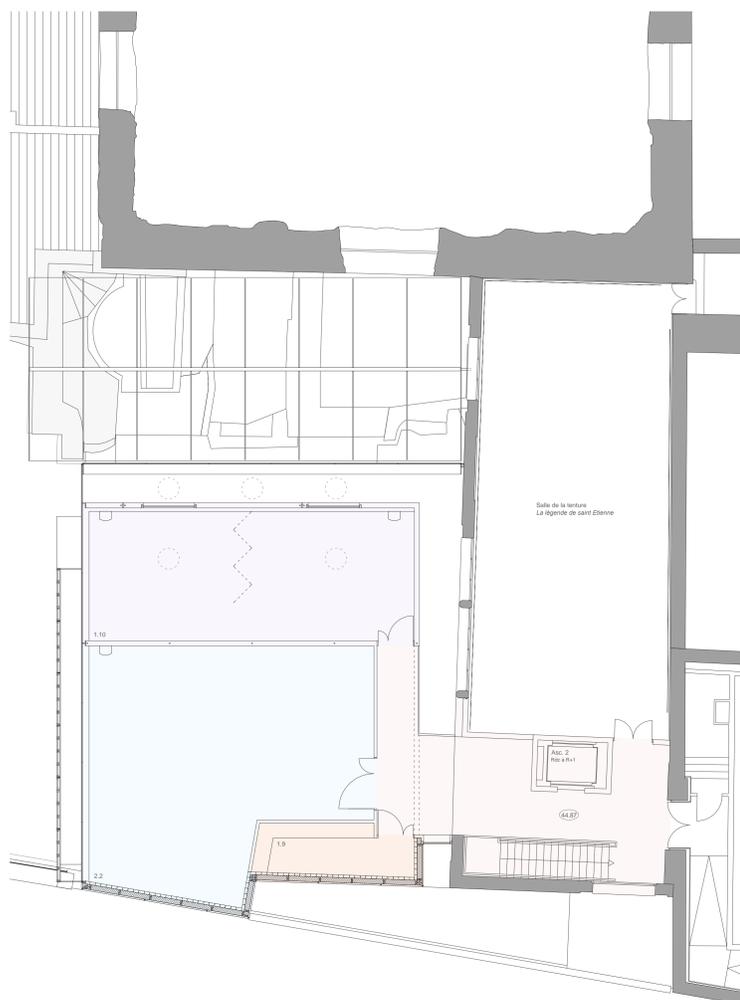

Plan du premier étage - Échelle : 1/100

- ACCUEIL HORS DOUANE**
 - 0.1 Attente et rassemblement des groupes
 - 0.2 Espace d'entrée y compris contrôle d'accès et contrôle des billets
 - 1.1 Zone de déambulation et de halte de confort pour attente à couvert
 - 1.2a Espace billetterie et espace d'attente du public
 - 1.2b Audio-guides / visio-guides
 - 1.3 Espace de préparation à la visite
 - 1.4 Présentation d'une œuvre majeure
- ACCUEIL SOUS DOUANE**
- LIBRAIRIE - BOUTIQUE - RÉSERVE**
 - 1.5 Espace de vente
 - 1.9 Réserve de librairie-boutique
- RÉGIE FINANCIÈRE**
 - 1.6 Bureau
- SERVICE AUX VISITEURS**
 - 1.7 Vestiaires des groupes
 - 1.8 Vestiaires des individus
 - 1.11 Sanitaires
- ATELIER PÉDAGOGIQUE**
 - 1.10 Atelier pédagogique
- RÉGIE DES ŒUVRES**
 - 2.1 SAS de transit
 - 2.2 Espace polyvalent



Vue depuis la librairie vers Saint-Michel



Vue vers Boeswillwald




Vue vers le Frigidarium



Coupe longitudinale CC - Échelle : 1/100



Coupe longitudinale AA - Échelle : 1/200

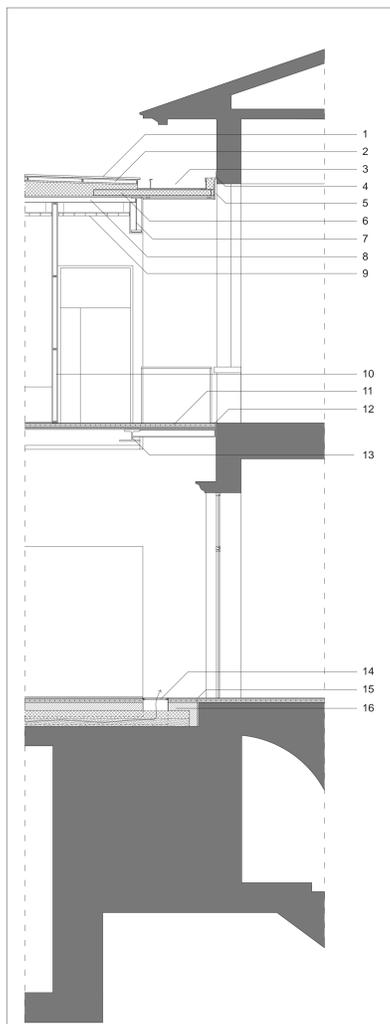

LÉGENDE :


- 1 Couverture cuivre TECU
- 2 Vide de ventilation
- 3 Chéneau
- 4 Couvertine
- 5 Joint de dilatation
- 6 Isolation
- 7 Structure acier H, 700 x 200 mm avec peinture intumescente
- 8 Bar. séc type Hacierco 109 HP avec flocage intumescent
- 9 Faux-plafond briques creuses
- 10 Cloison bois
- 11 Finition de sol, type Surflaplan
- 12 Chape plancher chauffant
- 13 Isolant sous chape, type Damisol
- 14 Panneaux OSB, ép. 22 mm formant diaphragme à planches décalées
- 15 Joint de dilatation
- 16 Solives IFB, 250 x 500 mm
- Grille de ventilation
- Système de ventilation naturelle
- Joint de dilatation
- Finition de sol, type Granito
- Chape plancher chauffant
- Isolant
- Tout-venant
- Sol de la terrasse existante



Coupe transversale DD - Échelle : 1/100




Coupe transversale BB - Échelle : 1/200

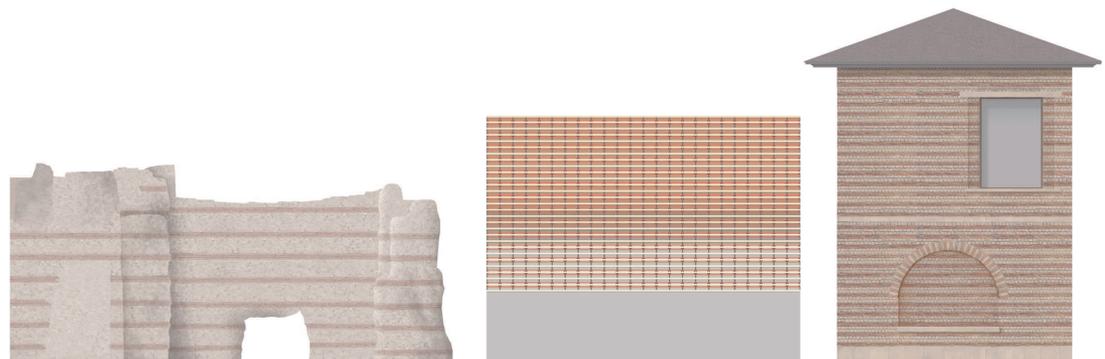

Comparaison du Claustra (au centre) avec les murs romains (à gauche) et le bâtiment Boeswillwald (à droite) - Échelle : 1/100


Détail de fondation et d'accroche à Boeswillwald
Échelle : 1/50

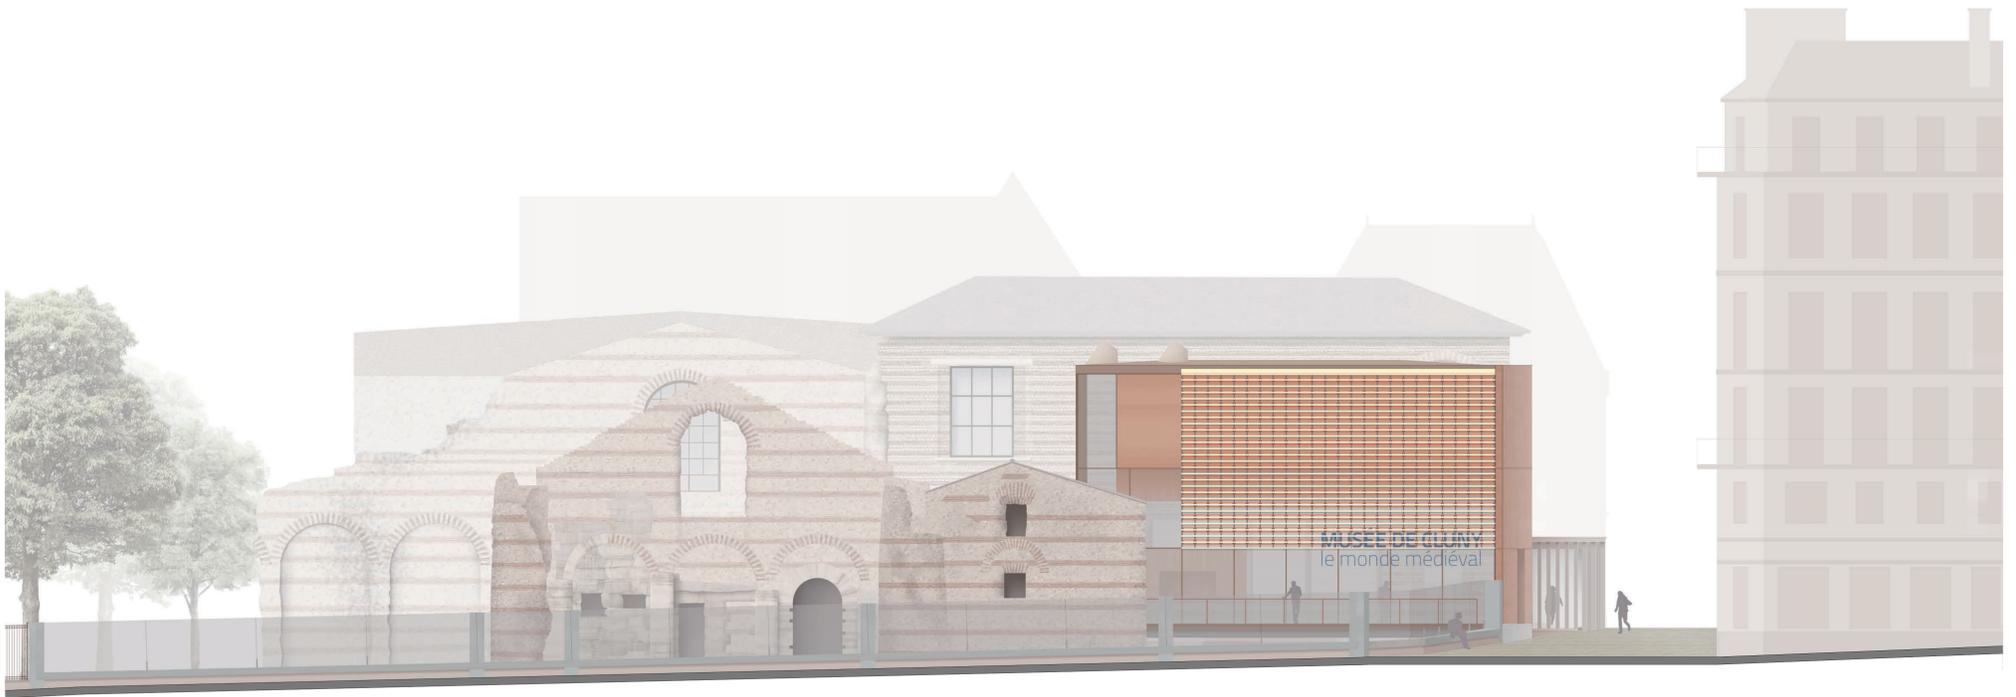

Façade Ouest, Boulevard Saint-Michel - Échelle : 1/100




Façade Sud, Rue du Sommerard - Échelle : 1/100

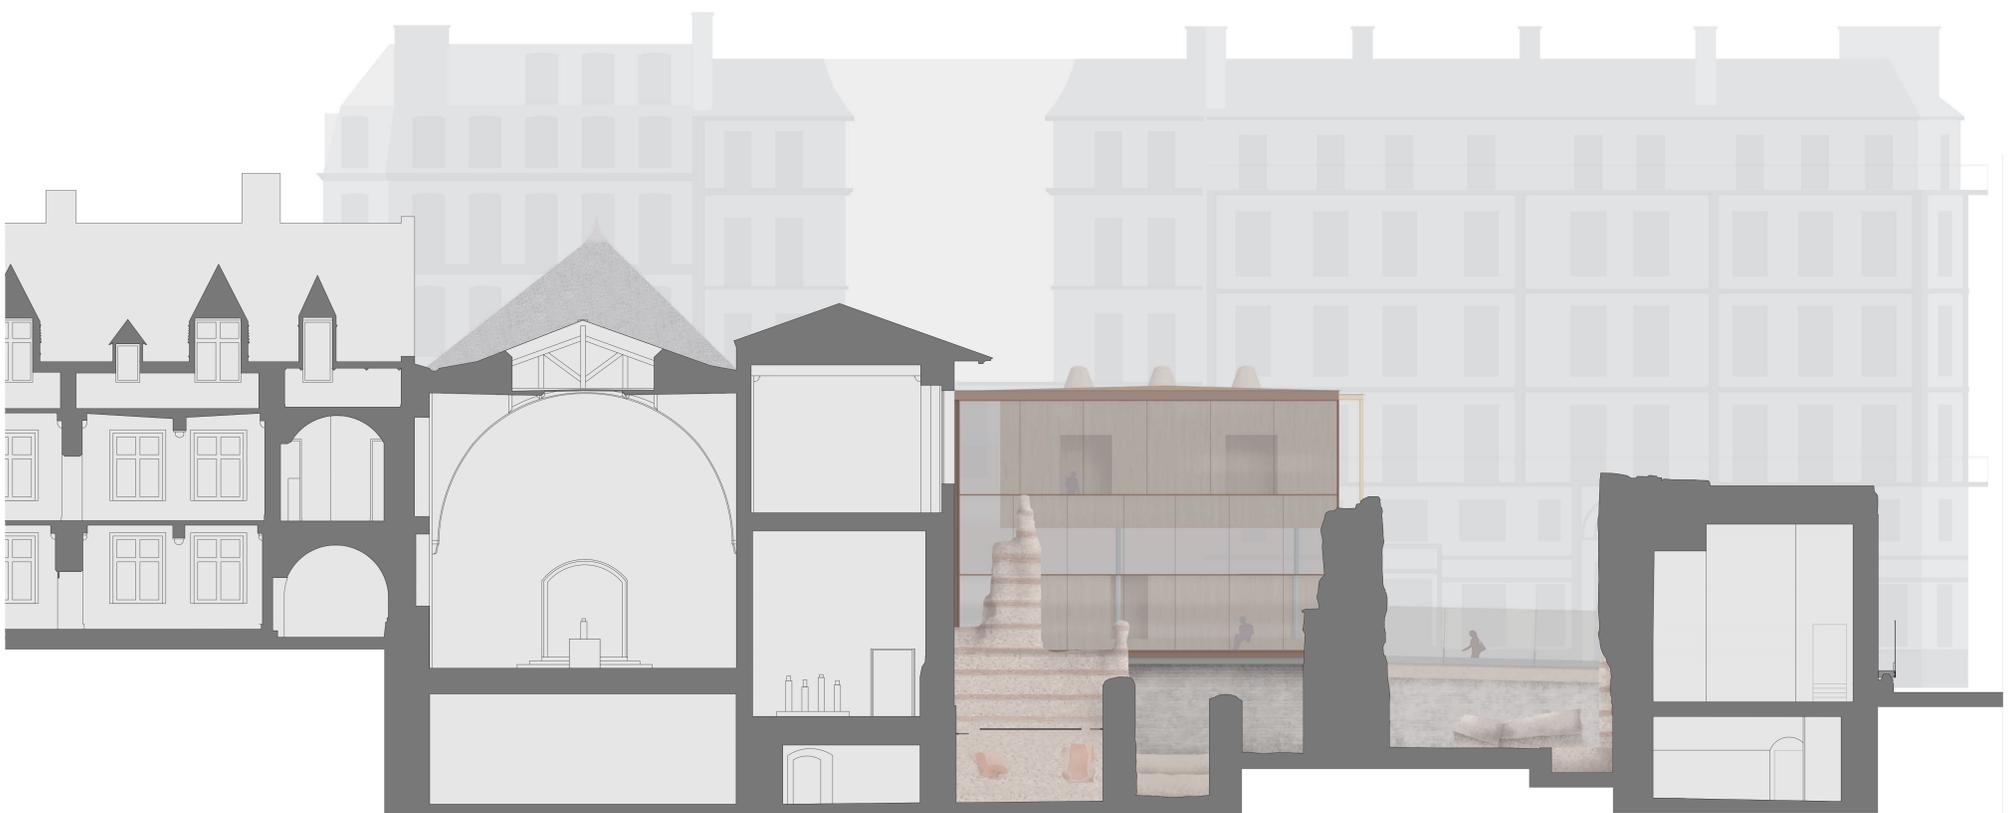



Façade Nord, Vitrine sur les ruines - Échelle : 1/100



Vue depuis l'angle du boulevard Saint-Michel et de la rue du Sommerard

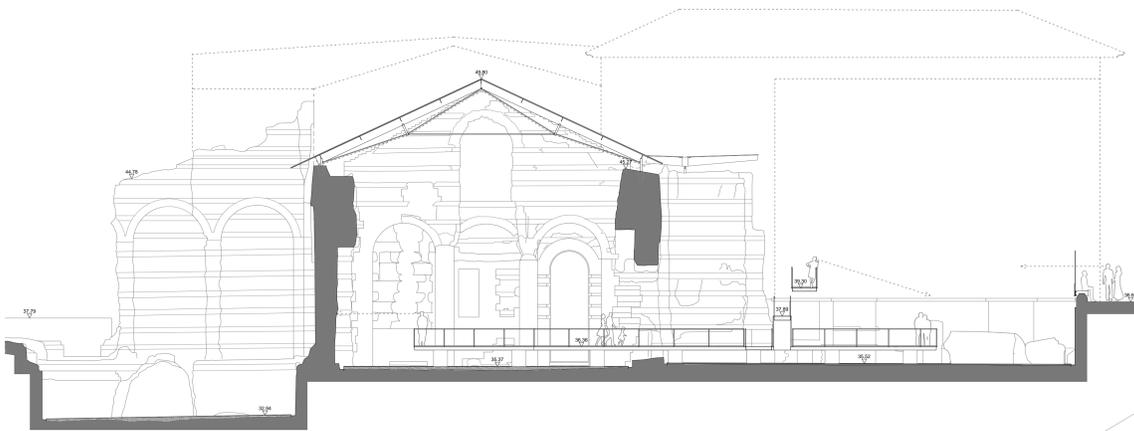

Coupe avec passerelles et verrières - Échelle : 1/100

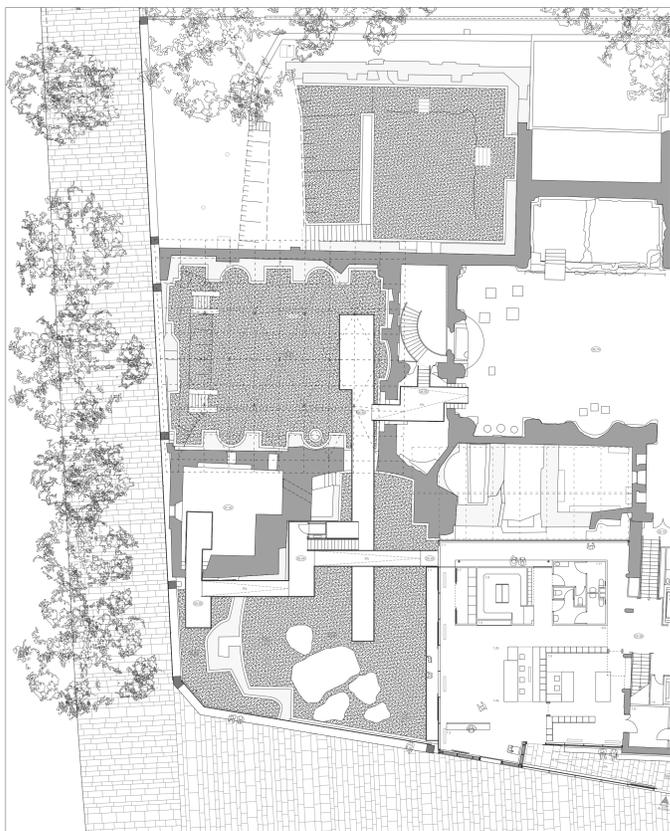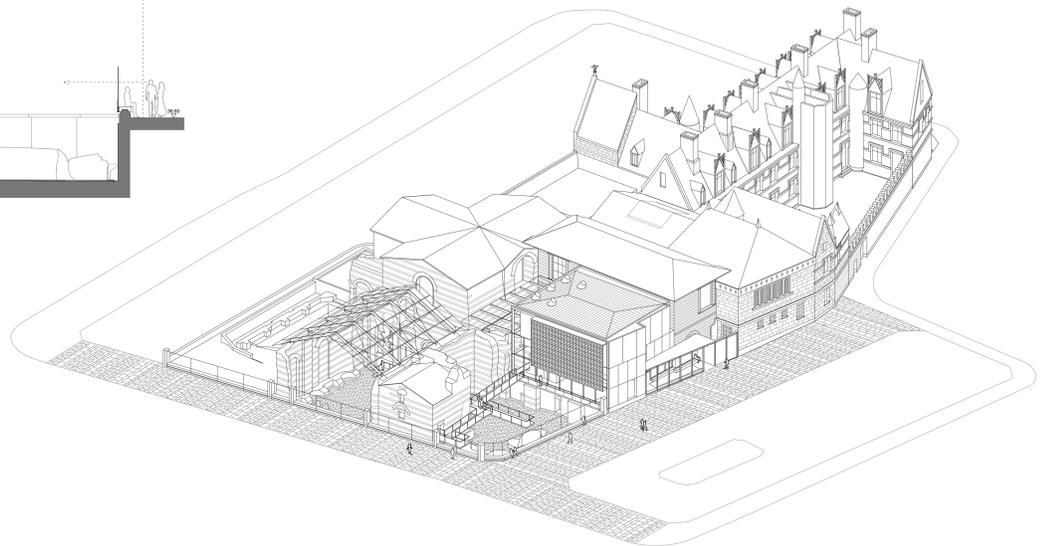

Plan de rez-de-chaussée avec passerelles et verrières - Échelle : 1/200



Vue de la couverture du Caldarium depuis le Boulevard Saint-Michel