RESTAURANT

RUE DES PILOTES

BRY 1

DECHARGEMENT

ACCUEIL LIVRAISON

ACCES LIVRAISON

AVENUE DES FRERES LUMIERE

EXTENSION

ACCES EXTENSION ET FORMATION

PARKING EUROPE 75 PLACES

AVENUE DE L'EUROPE

-2.00

-1.00

-5.00

0.00


5%

11%


5%

N


PLAN MASSE échelle 1:500

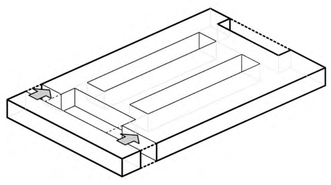


COMPOSITION GLOBALE

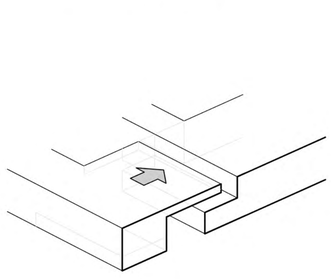


CONTINUITE DES VOLUMES

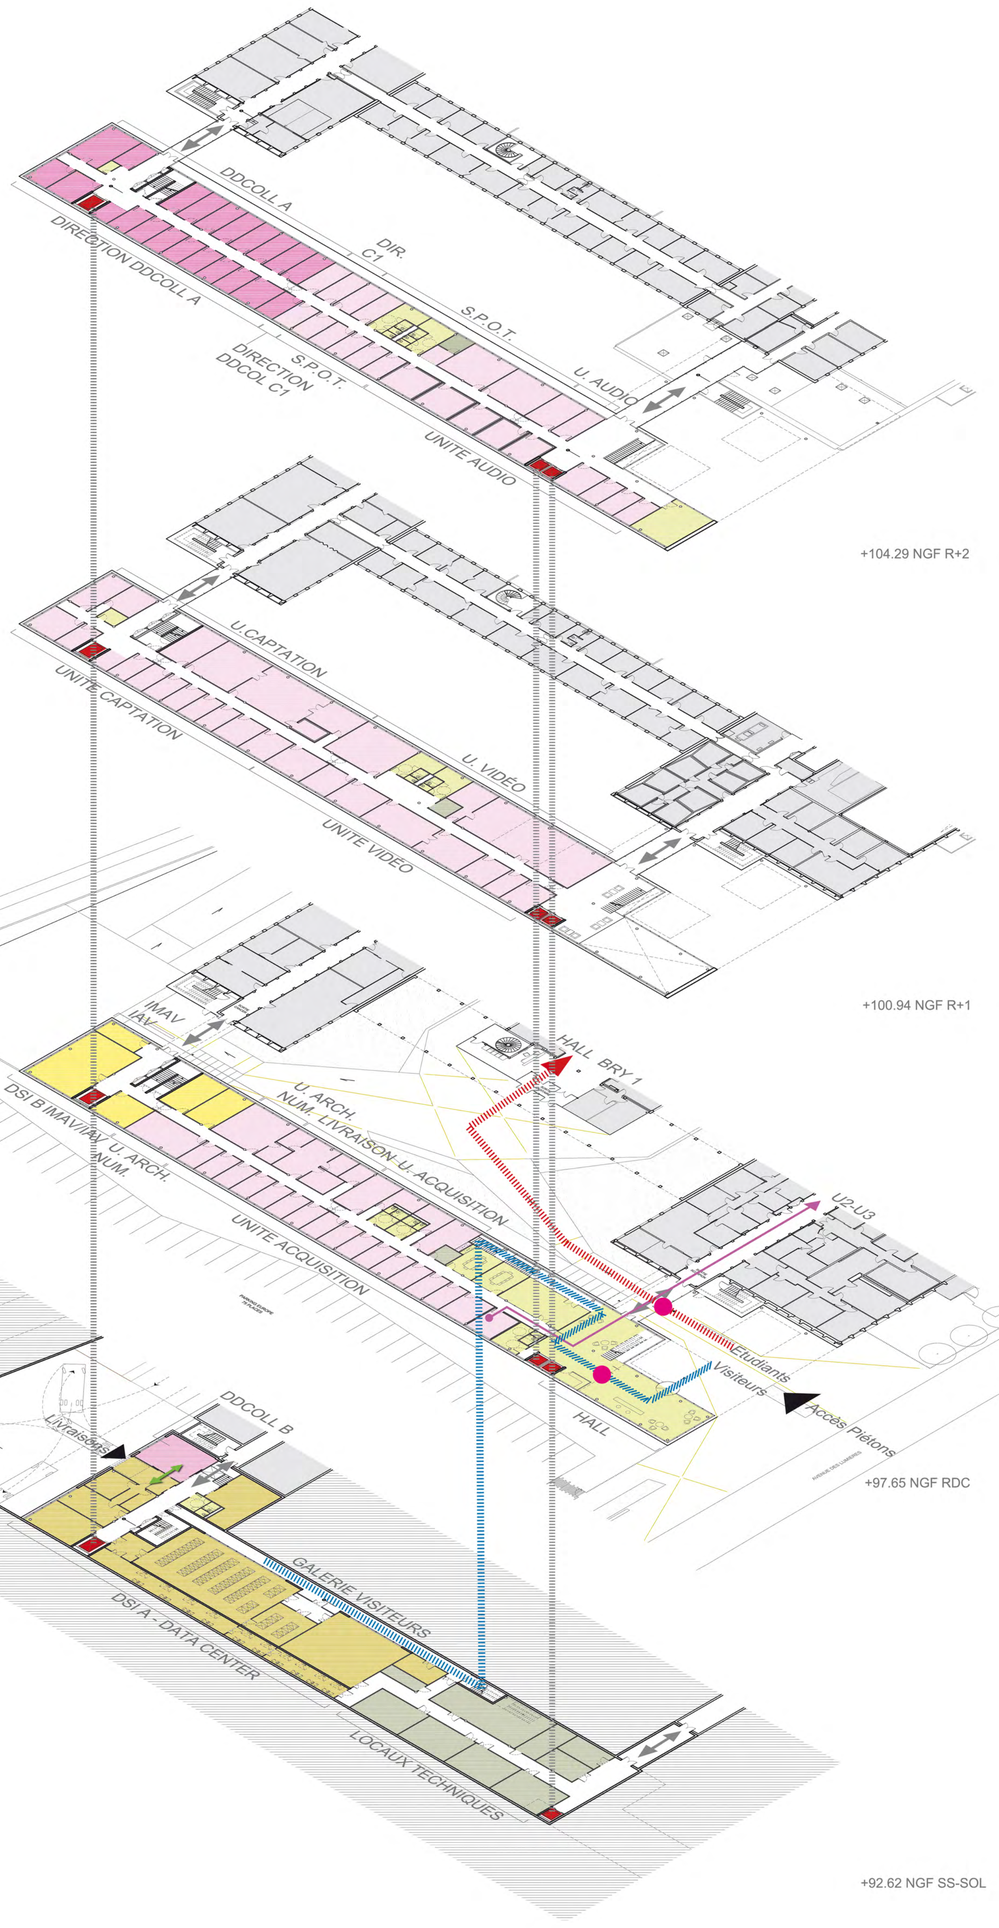

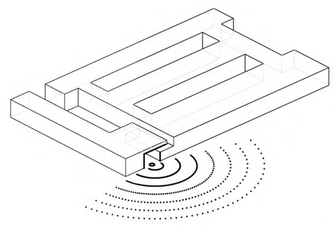

POLARITE URBAINE

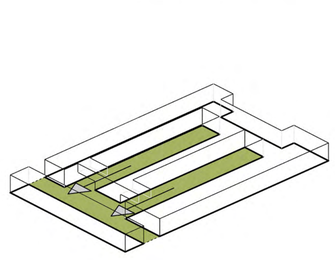

CONTINUITE PAYSAGERE

- CONTROLE ACCES
- CONNEXION A NIVEAU Existant/Extension
- ETUDIANTS ET STAGIAIRES
- VISITEURS DATA CENTER ACCOMPAGNES
- LIAISON DDCOLL B2 > Livraison
- LIAISON U7.7 > U2.U3

EC	Espaces Communs
DDCOLL A	Direction des Collections
DDCOLL B	Collecte et Livraison
DDCOLL C	Département Technique
DSI A	Data Center
DSI B	Direction des Systèmes d'Information IMAV / IAV
LT	Locaux Techniques

SCHEMA FONCTIONNEL


INSTITUT NATIONAL DE L'AUDIOVISUEL

EXTENSION DU BATIMENT BRY 1



PLAN R+2 échelle 1:200


PLAN R+1 échelle 1:200

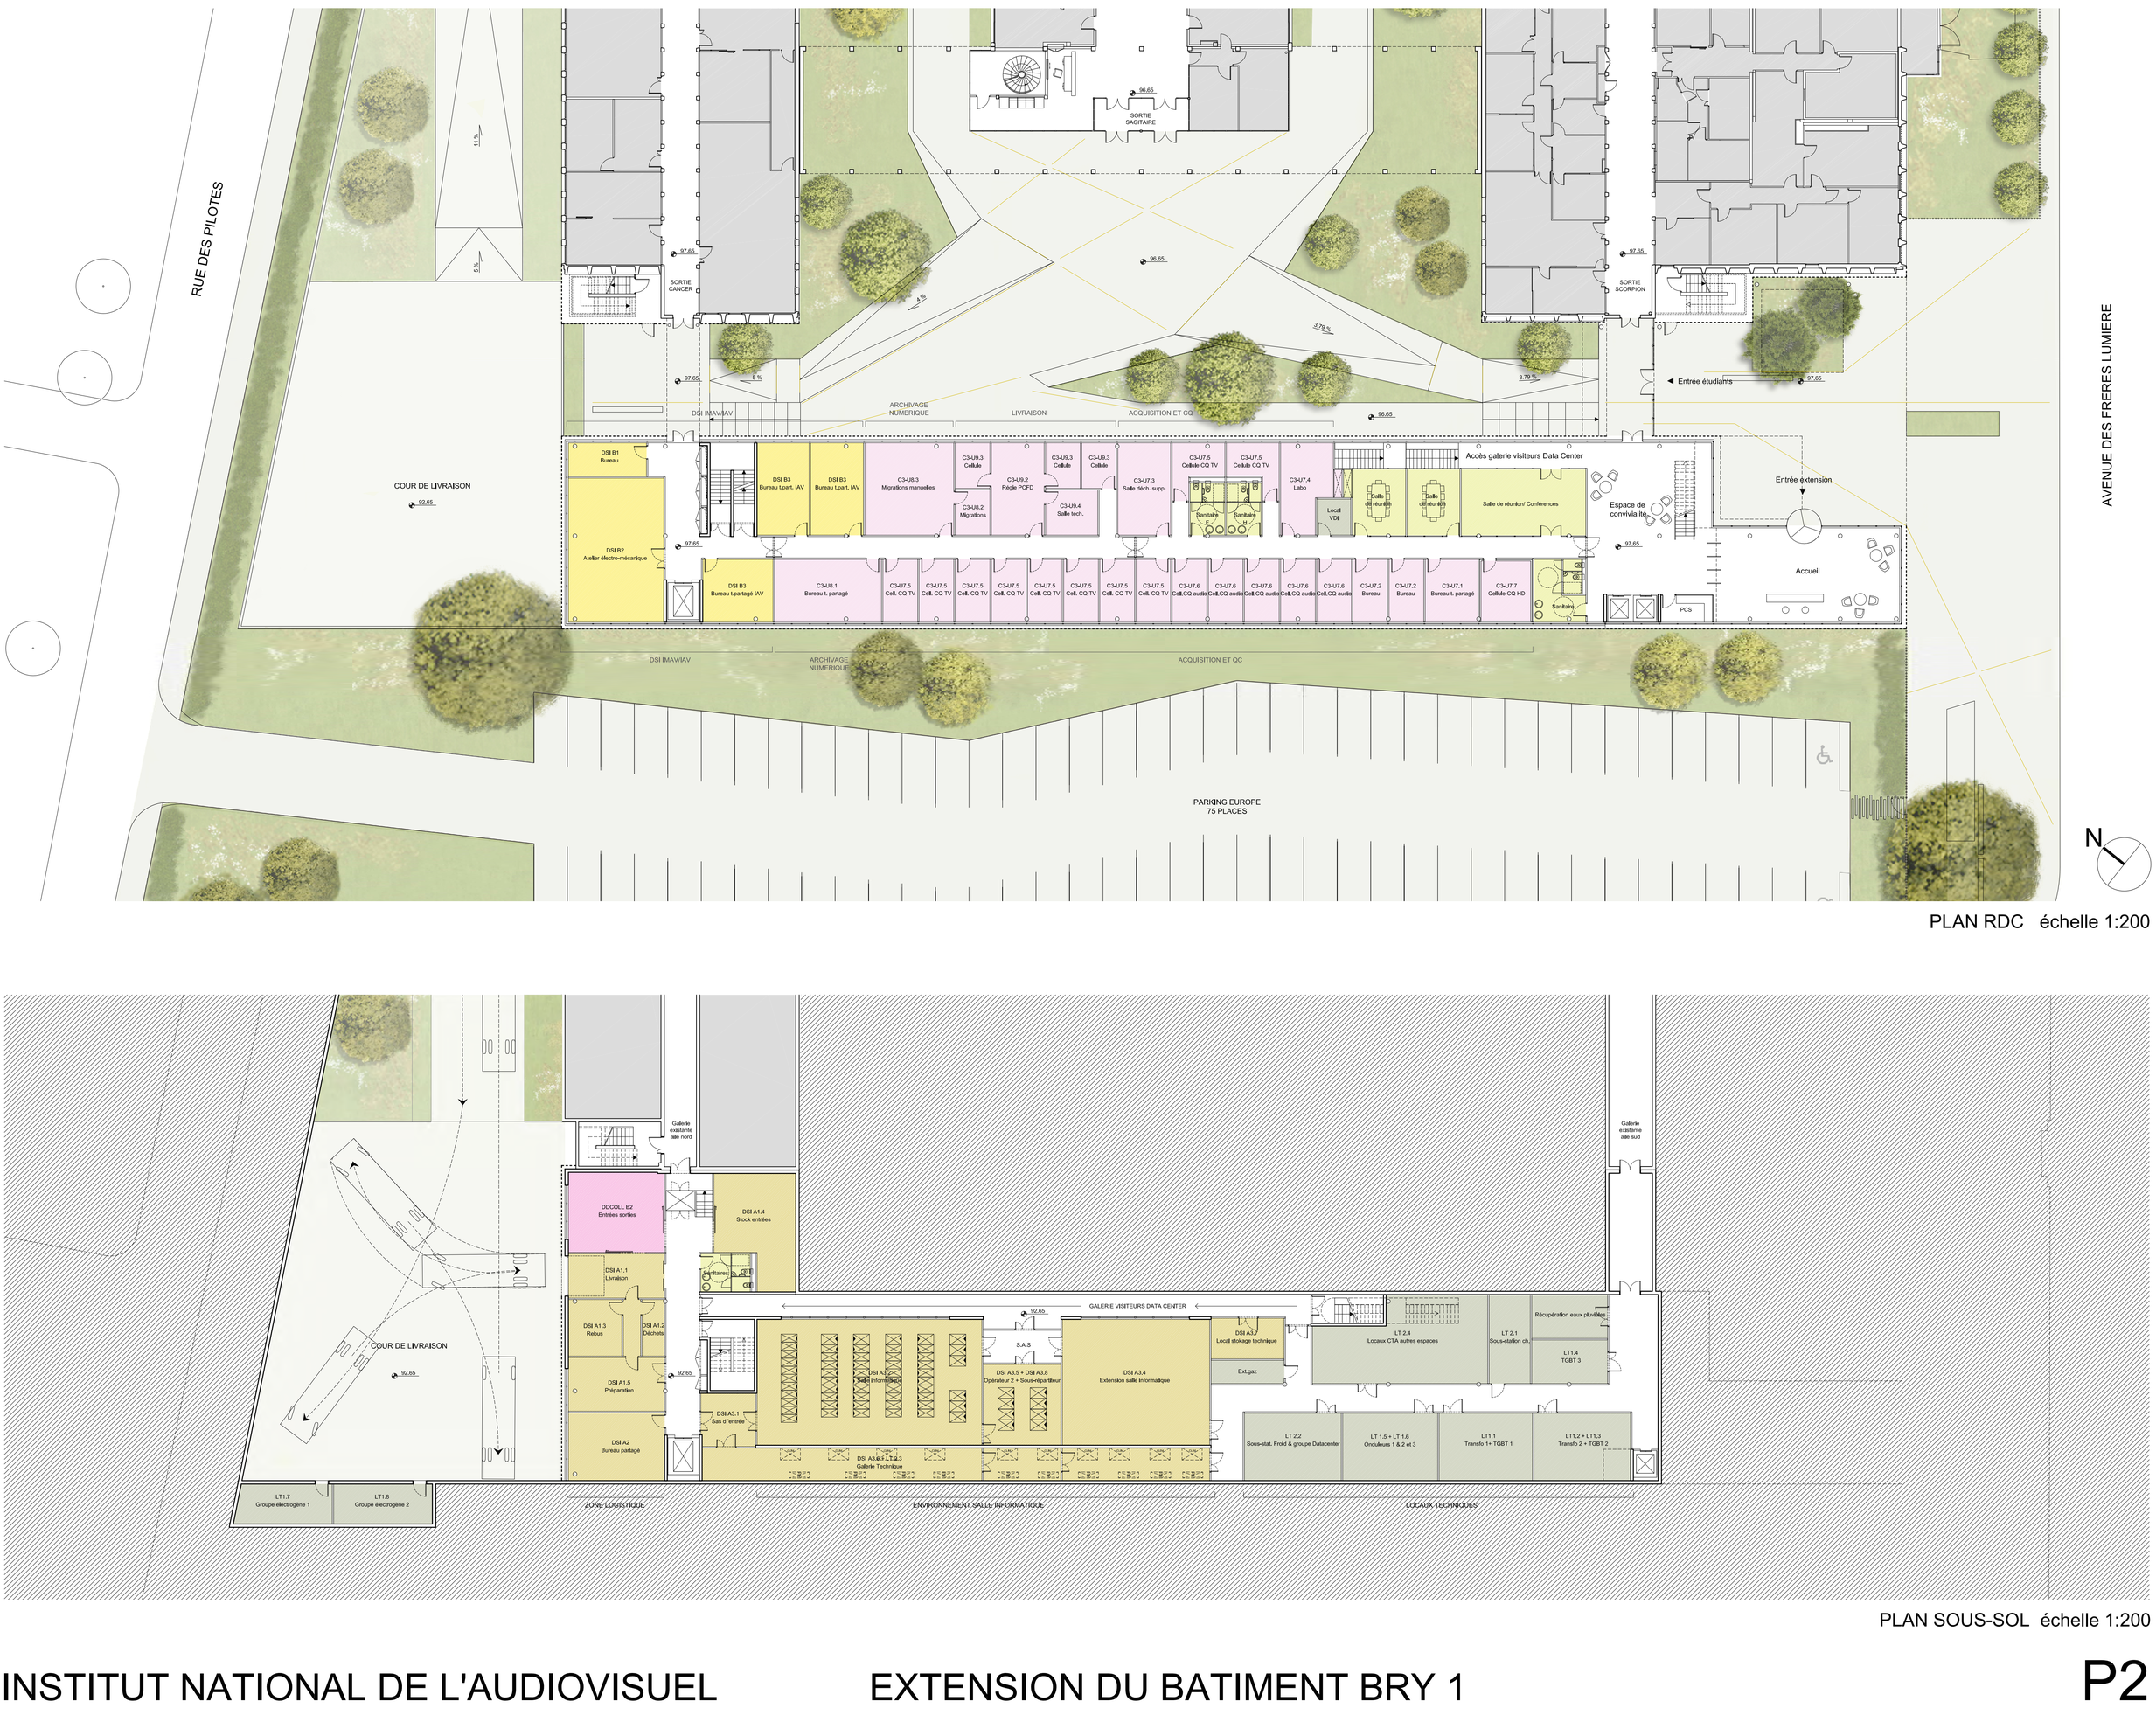


PLAN RDC échelle 1:200

PLAN SOUS-SOL échelle 1:200

INSTITUT NATIONAL DE L'AUDIOVISUEL — EXTENSION DU BATIMENT BRY 1 — P2

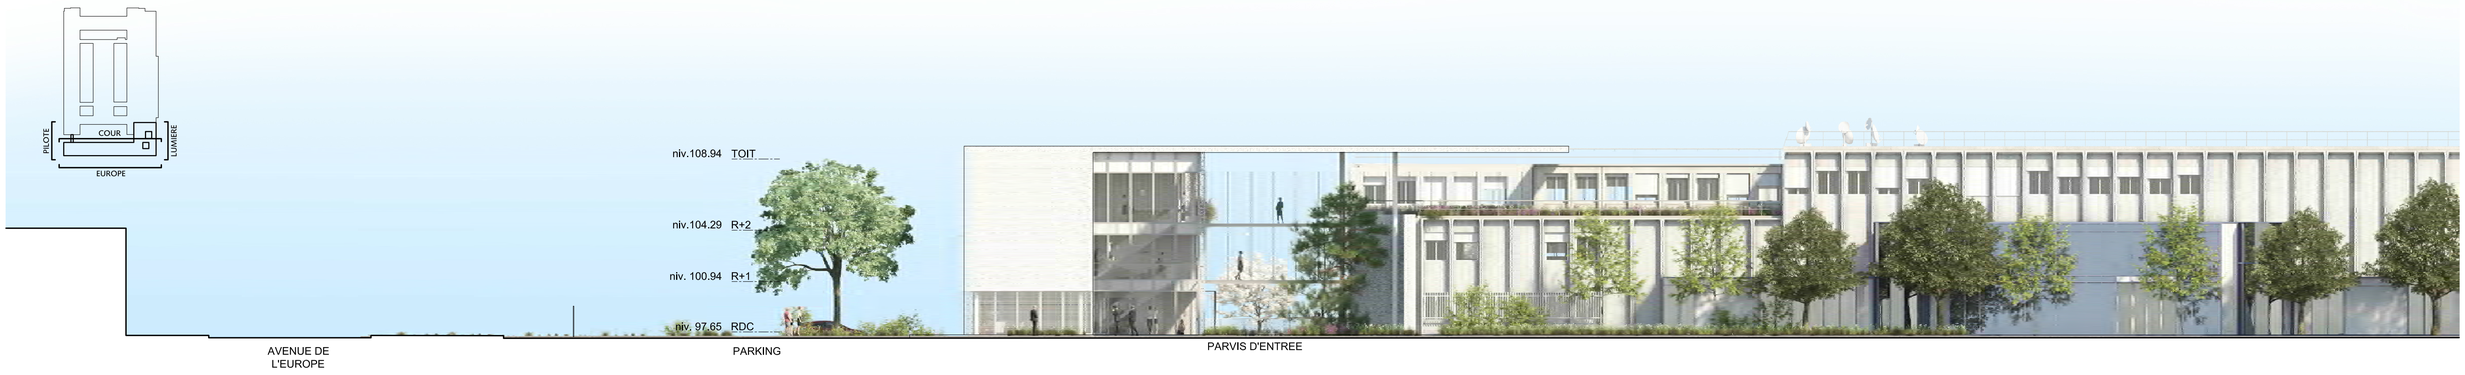


FACADE AVENUE DES FRERES LUMIERE échelle 1:200

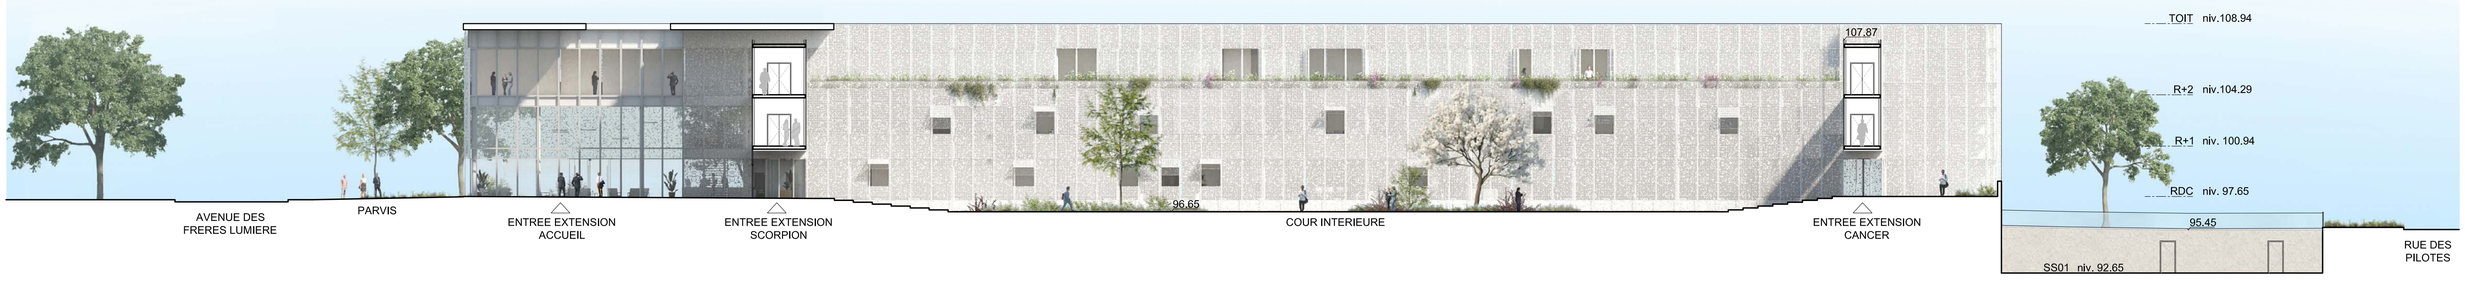

FACADE COUR échelle 1:200




FACADE RUE DES PILOTES échelle 1:200

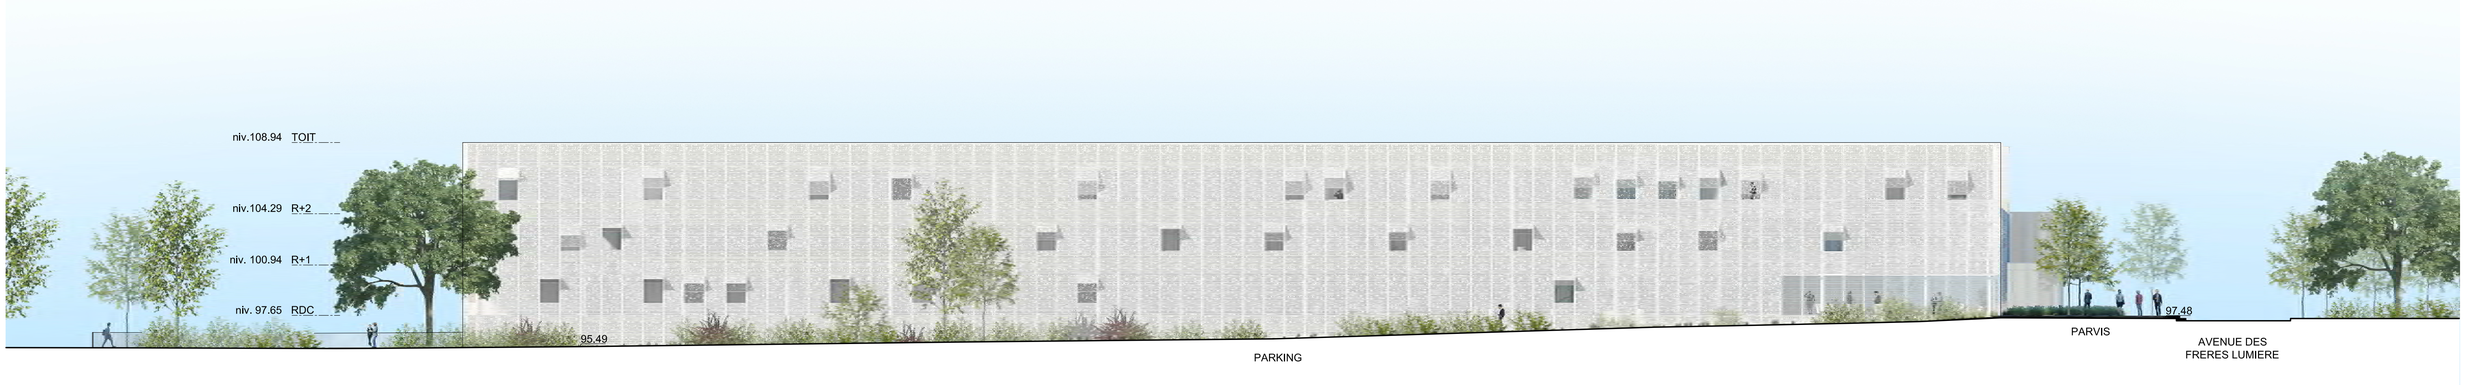


FACADE AVENUE DE L'EUROPE échelle 1:200




COUPE TRANSVERSALE 1 échelle 1:200

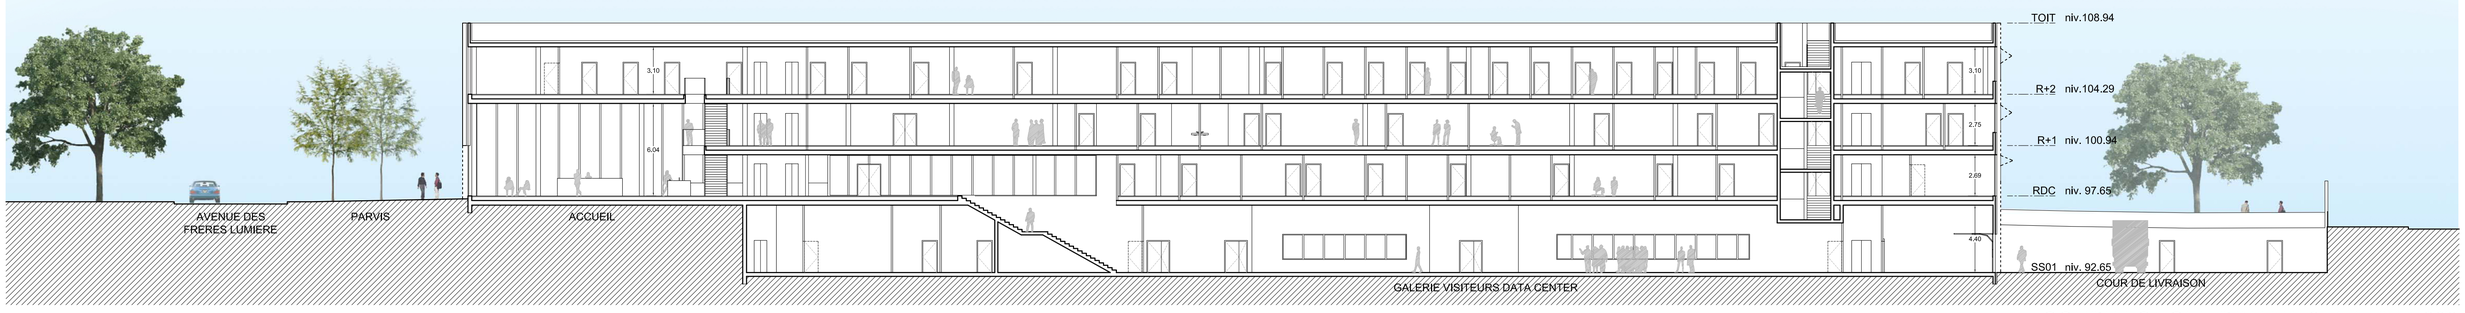

COUPE LONGITUDINALE 2 échelle 1:200

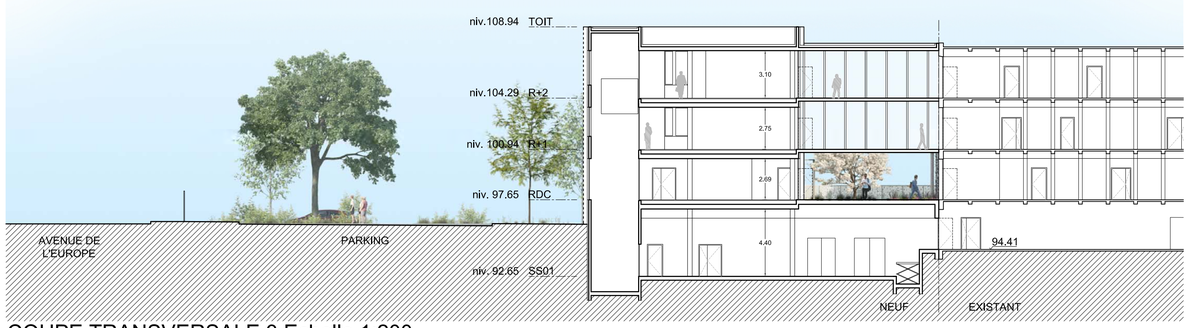

COUPE TRANSVERSALE 3 Echelle 1:200

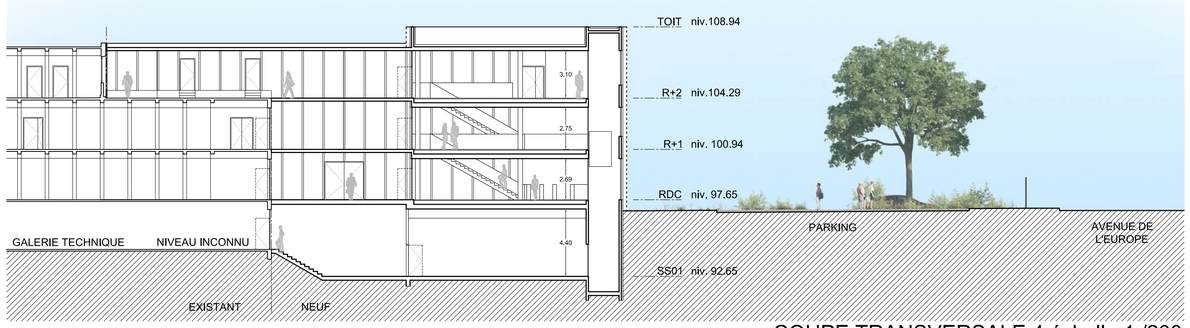

COUPE TRANSVERSALE 4 échelle 1:/200

INSTITUT NATIONAL DE L'AUDIOVISUEL EXTENSION DU BATIMENT BRY 1 P3

VUE DE L' ENTREE

VUE DE LA COUR INTERIEURE



VUE INTERIEURE DU BUREAU




VUE DE L' ESPACE D'ACCUEIL



VUE DU PARVIS




VUE PROCHE

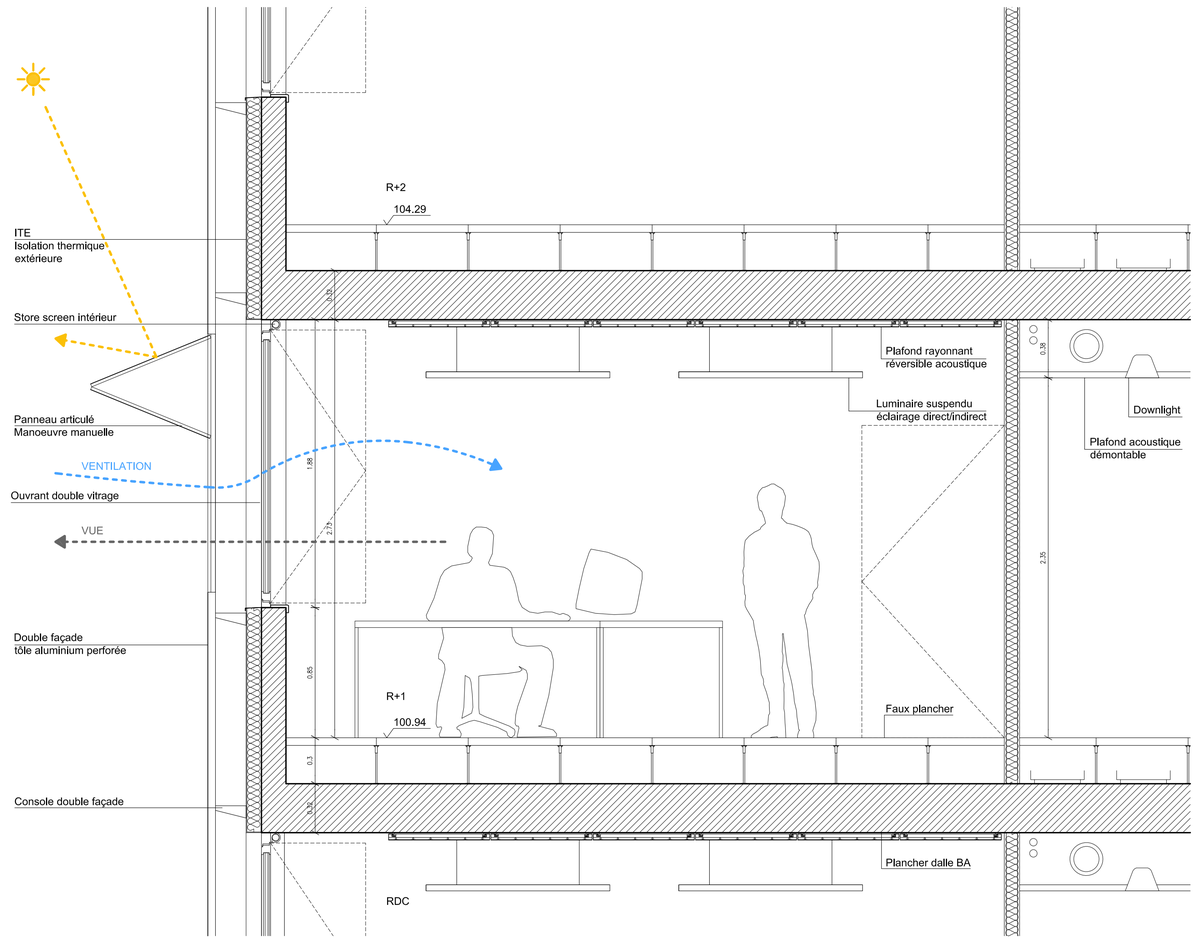

DETAIL FACADE - COUPE échelle 1:20



VUE DEPUIS LES TERRASSES DU DERNIER NIVEAU

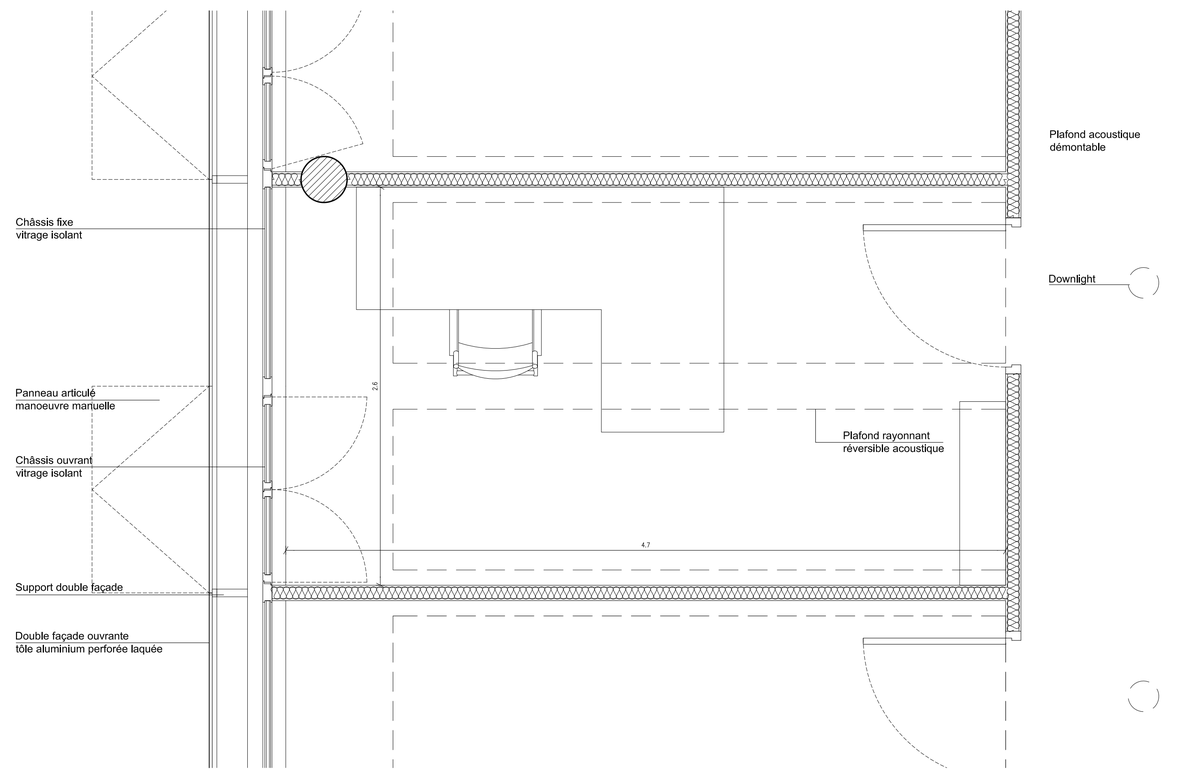

DETAIL FACADE - PLAN échelle 1:20

INSTITUT NATIONAL DE L'AUDIOVISUEL EXTENSION DU BATIMENT BRY 1