




PERSPECTIVE N°2



PLAN DE MASSE 1/500

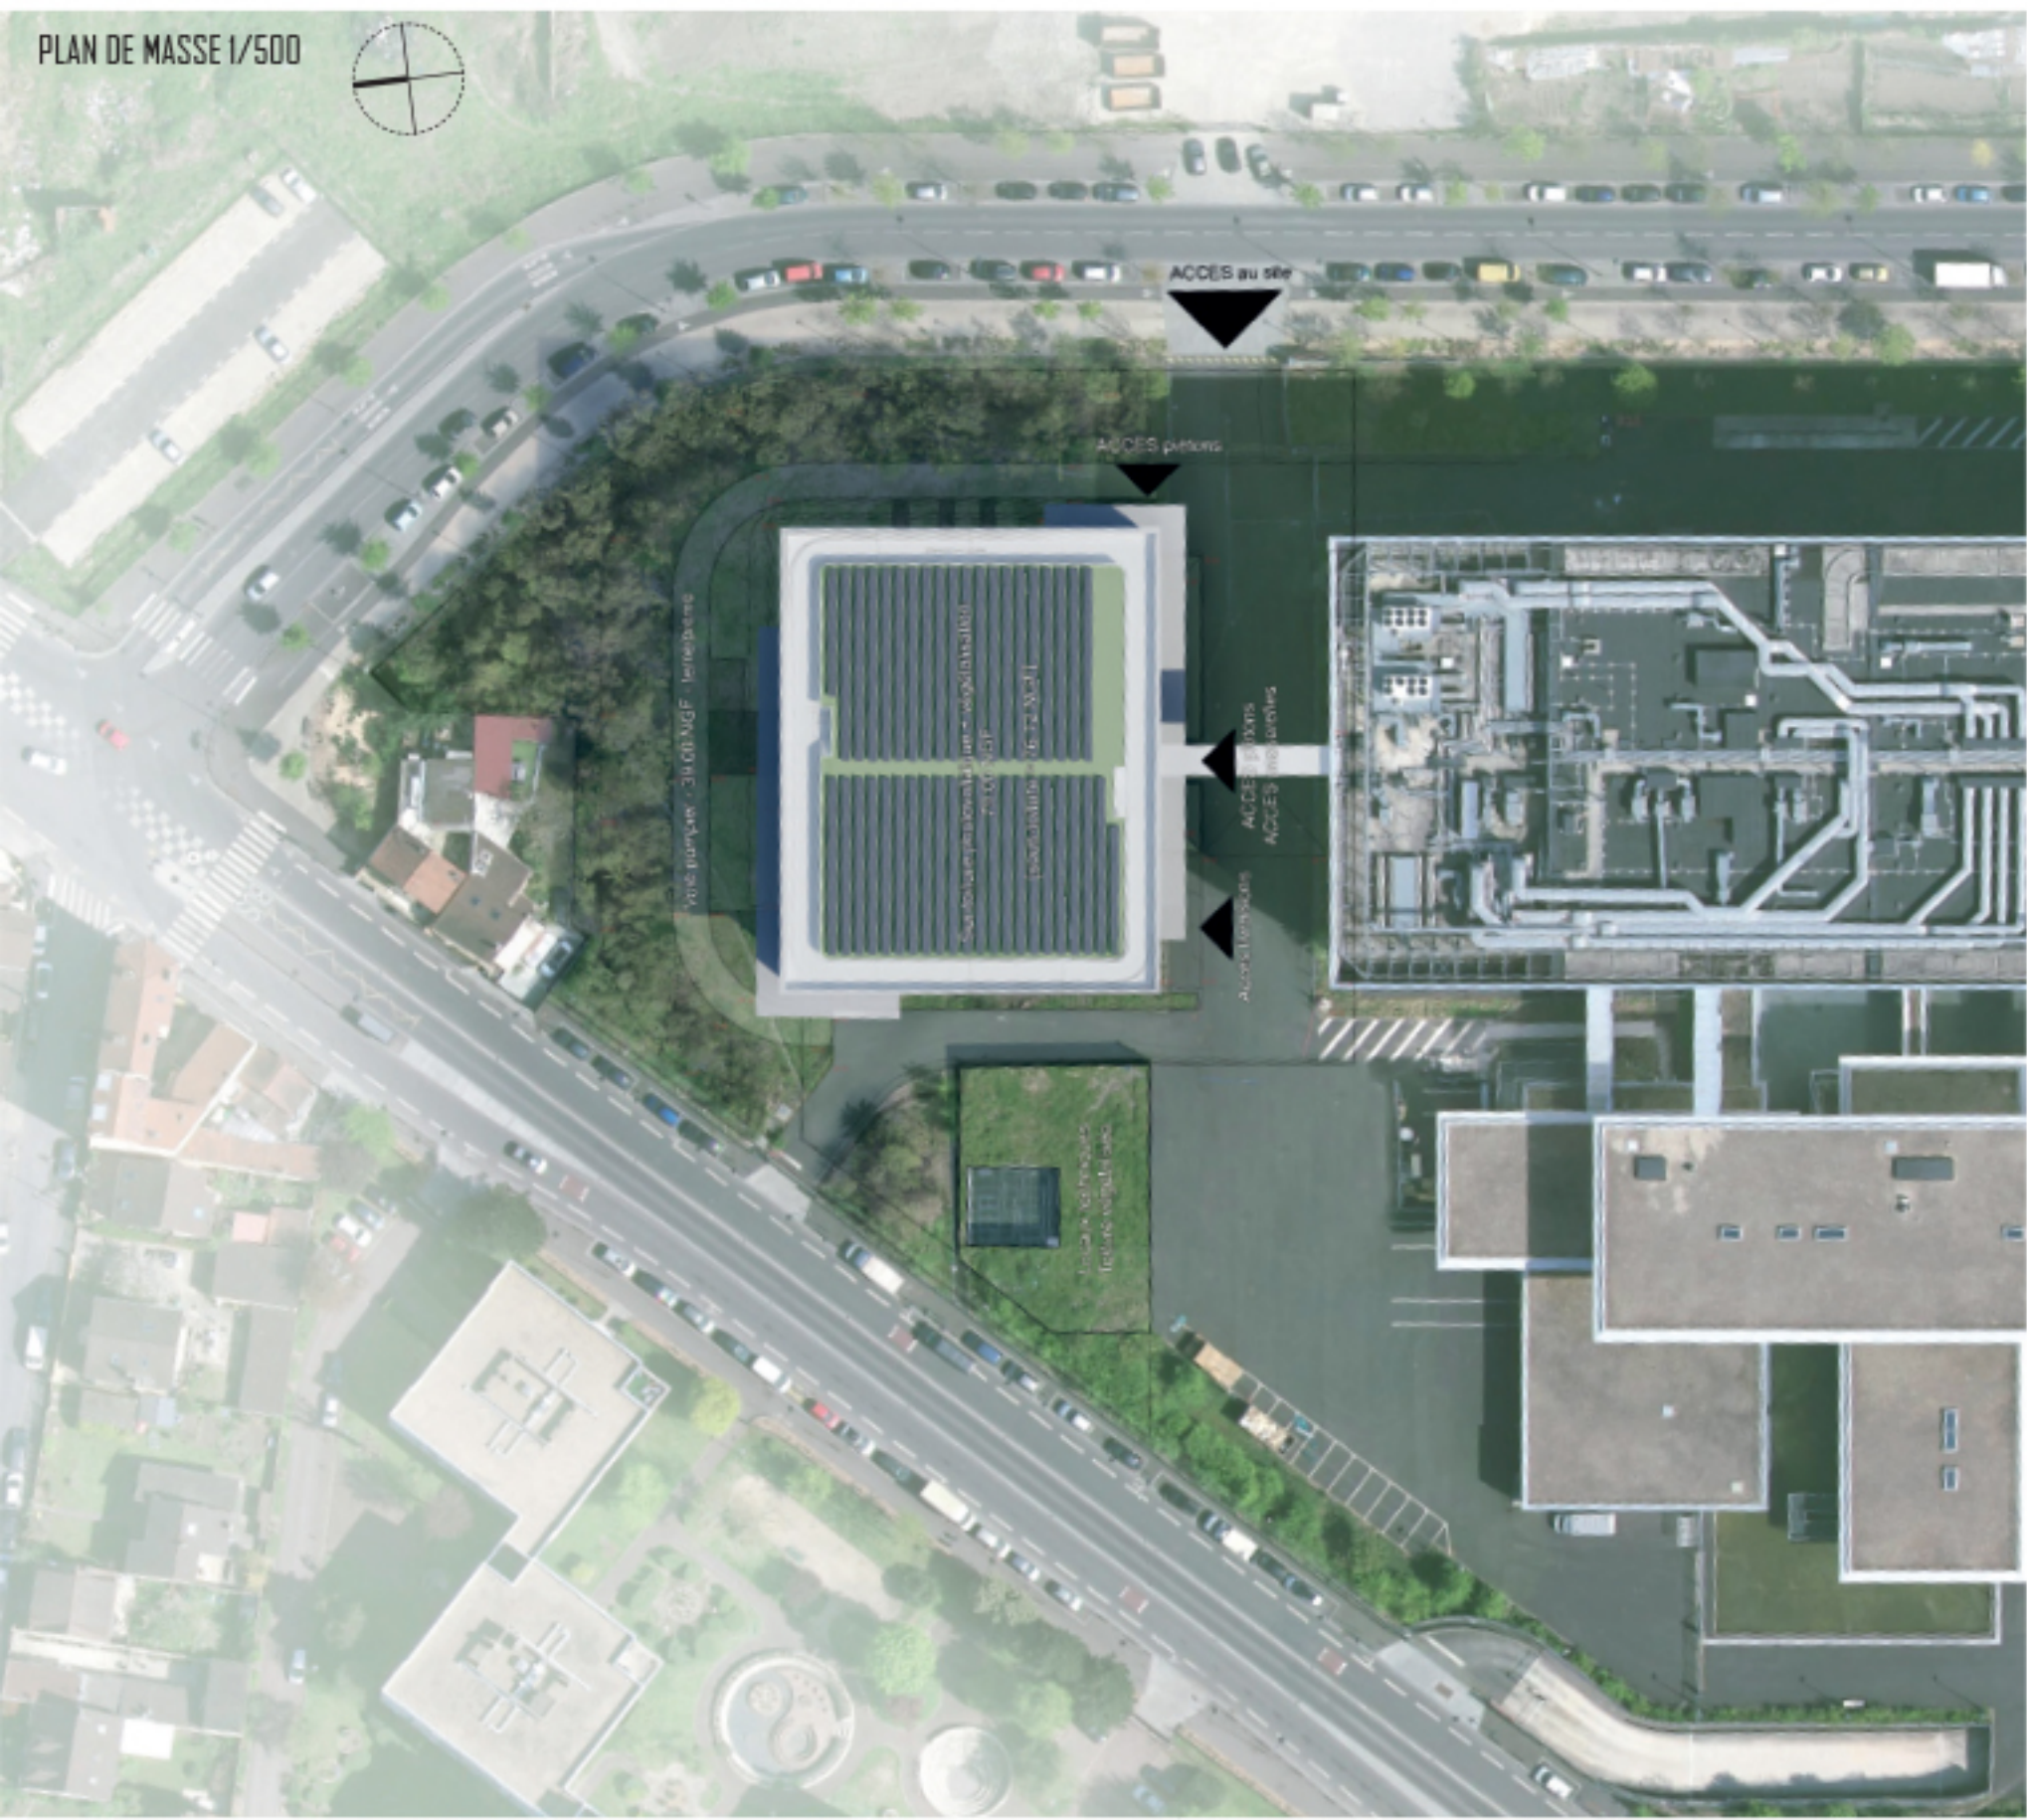

PLAN RDC 1/200



PERSPECTIVE N°1 : VUE AERIENNE

