

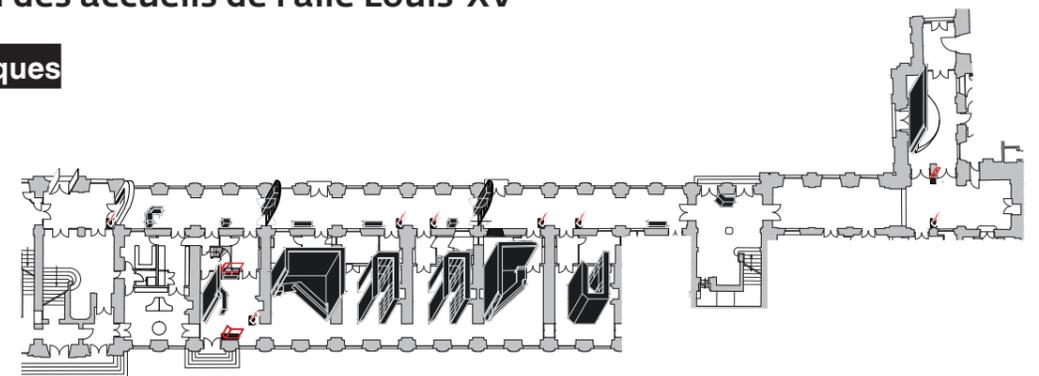


CHATEAU-MUSEE DE FONTAINEBLEAU
Restructuration des accueils de l'aile Louis-XV

Documents graphiques

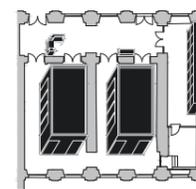

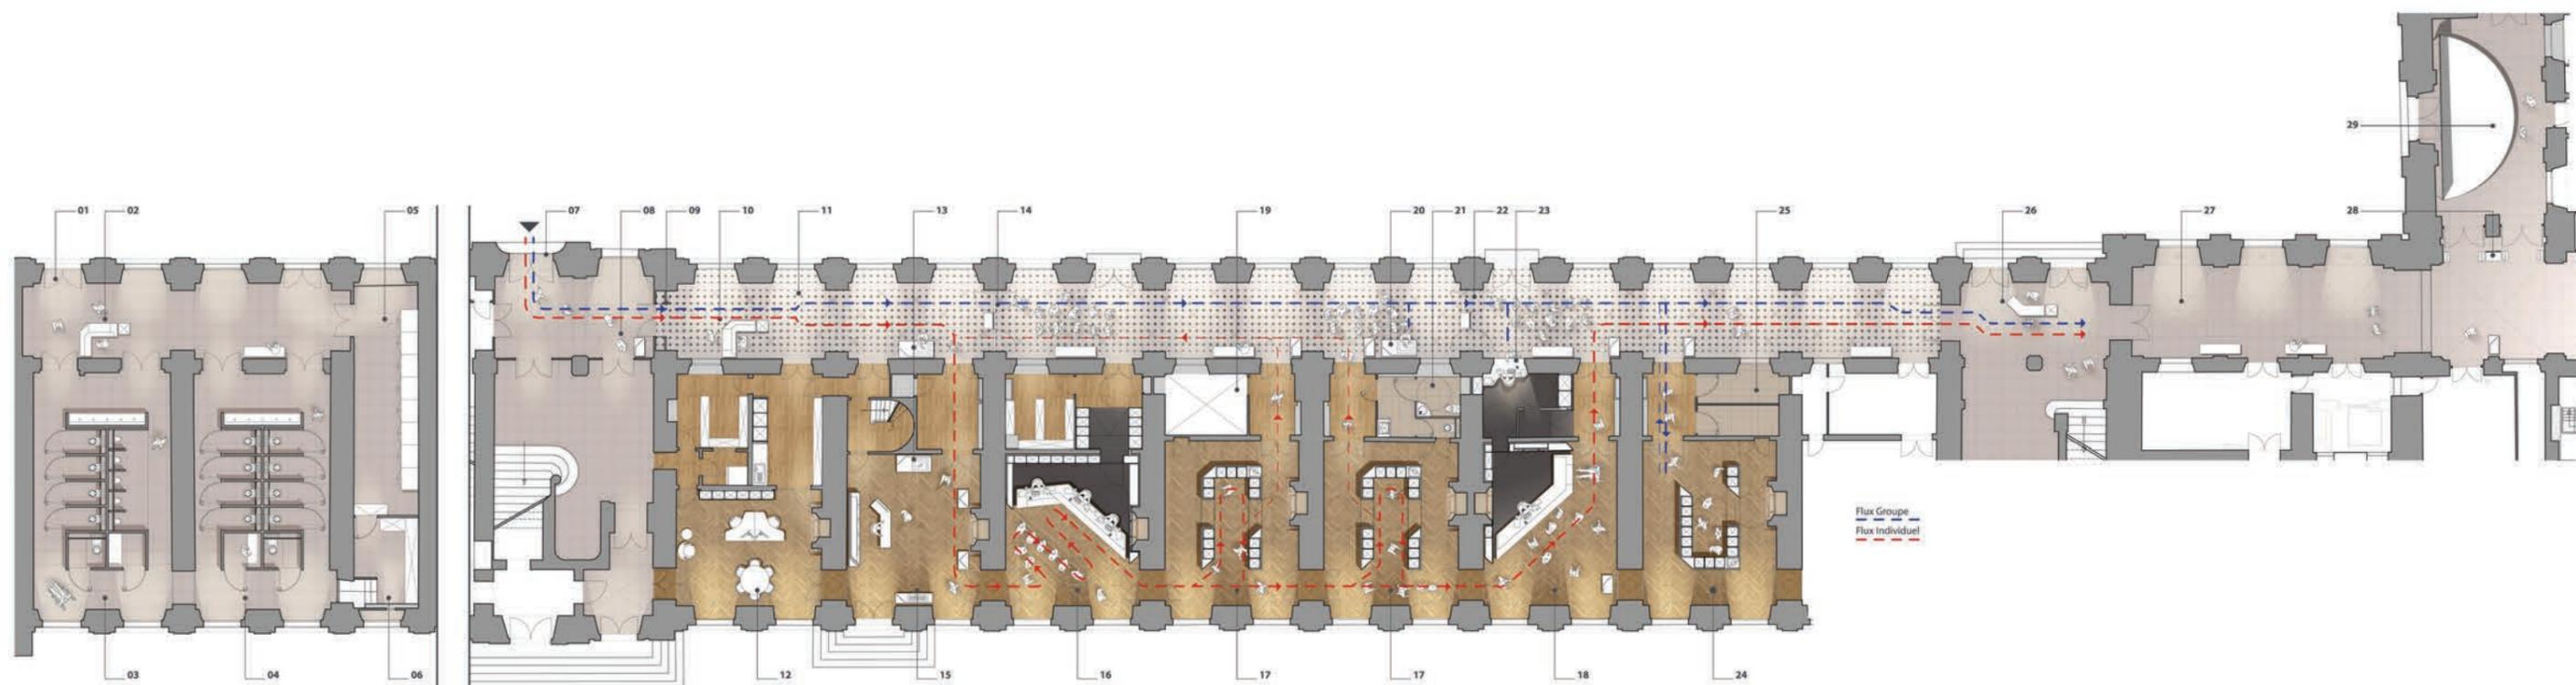

- ZONE 1**
PLAN 1/100
- 01 Entrée accueil scolaires et sanitaires
 - 02 Accueil groupe scolaires et sanitaires
 - 03 Sanitaires Homme
 - 04 Sanitaires Femme
 - 05 Vestiaires scolaires
 - 06 Local entretien

- ZONE 2**
PLAN 1/100
- 07 Entrée visite
 - 08 Signalétique accueil entrée
 - 09 SAS avec rideau d'air chaud vertical
 - 10 Contrôle vigipirate + gabarit
 - 11 Agent gestion des flux
 - 12 Bureau régie, stock, local entretien et kitchenette
 - 13 DAB

- 14 Elément organisationnel des flux + signalétique intégrée
- 15 Accueil visiteurs individuels
- 16 Billetterie visiteurs individuels + stock
- 17 Vestiaires visiteurs individuels
- 18 Comptoir visio-guides
- 19 Réserve ascenseur

- 20 DAB groupe
- 21 Sanitaires
- 22 Elément de gestion des flux + signalétique intégrée + portillon antiviol
- 23 Accueil «chef de groupe» + audioguides
- 24 Vestiaires groupes
- 25 Stock poussettes et fauteuils roulants

- 26 Contrôle billets
- 27 Galerie accès Musée Chinois et salle de la maquette
- 28 Portillons antiviol + signalétique
- 29 Salle de la maquette


Flux Groupe
Flux Individuel










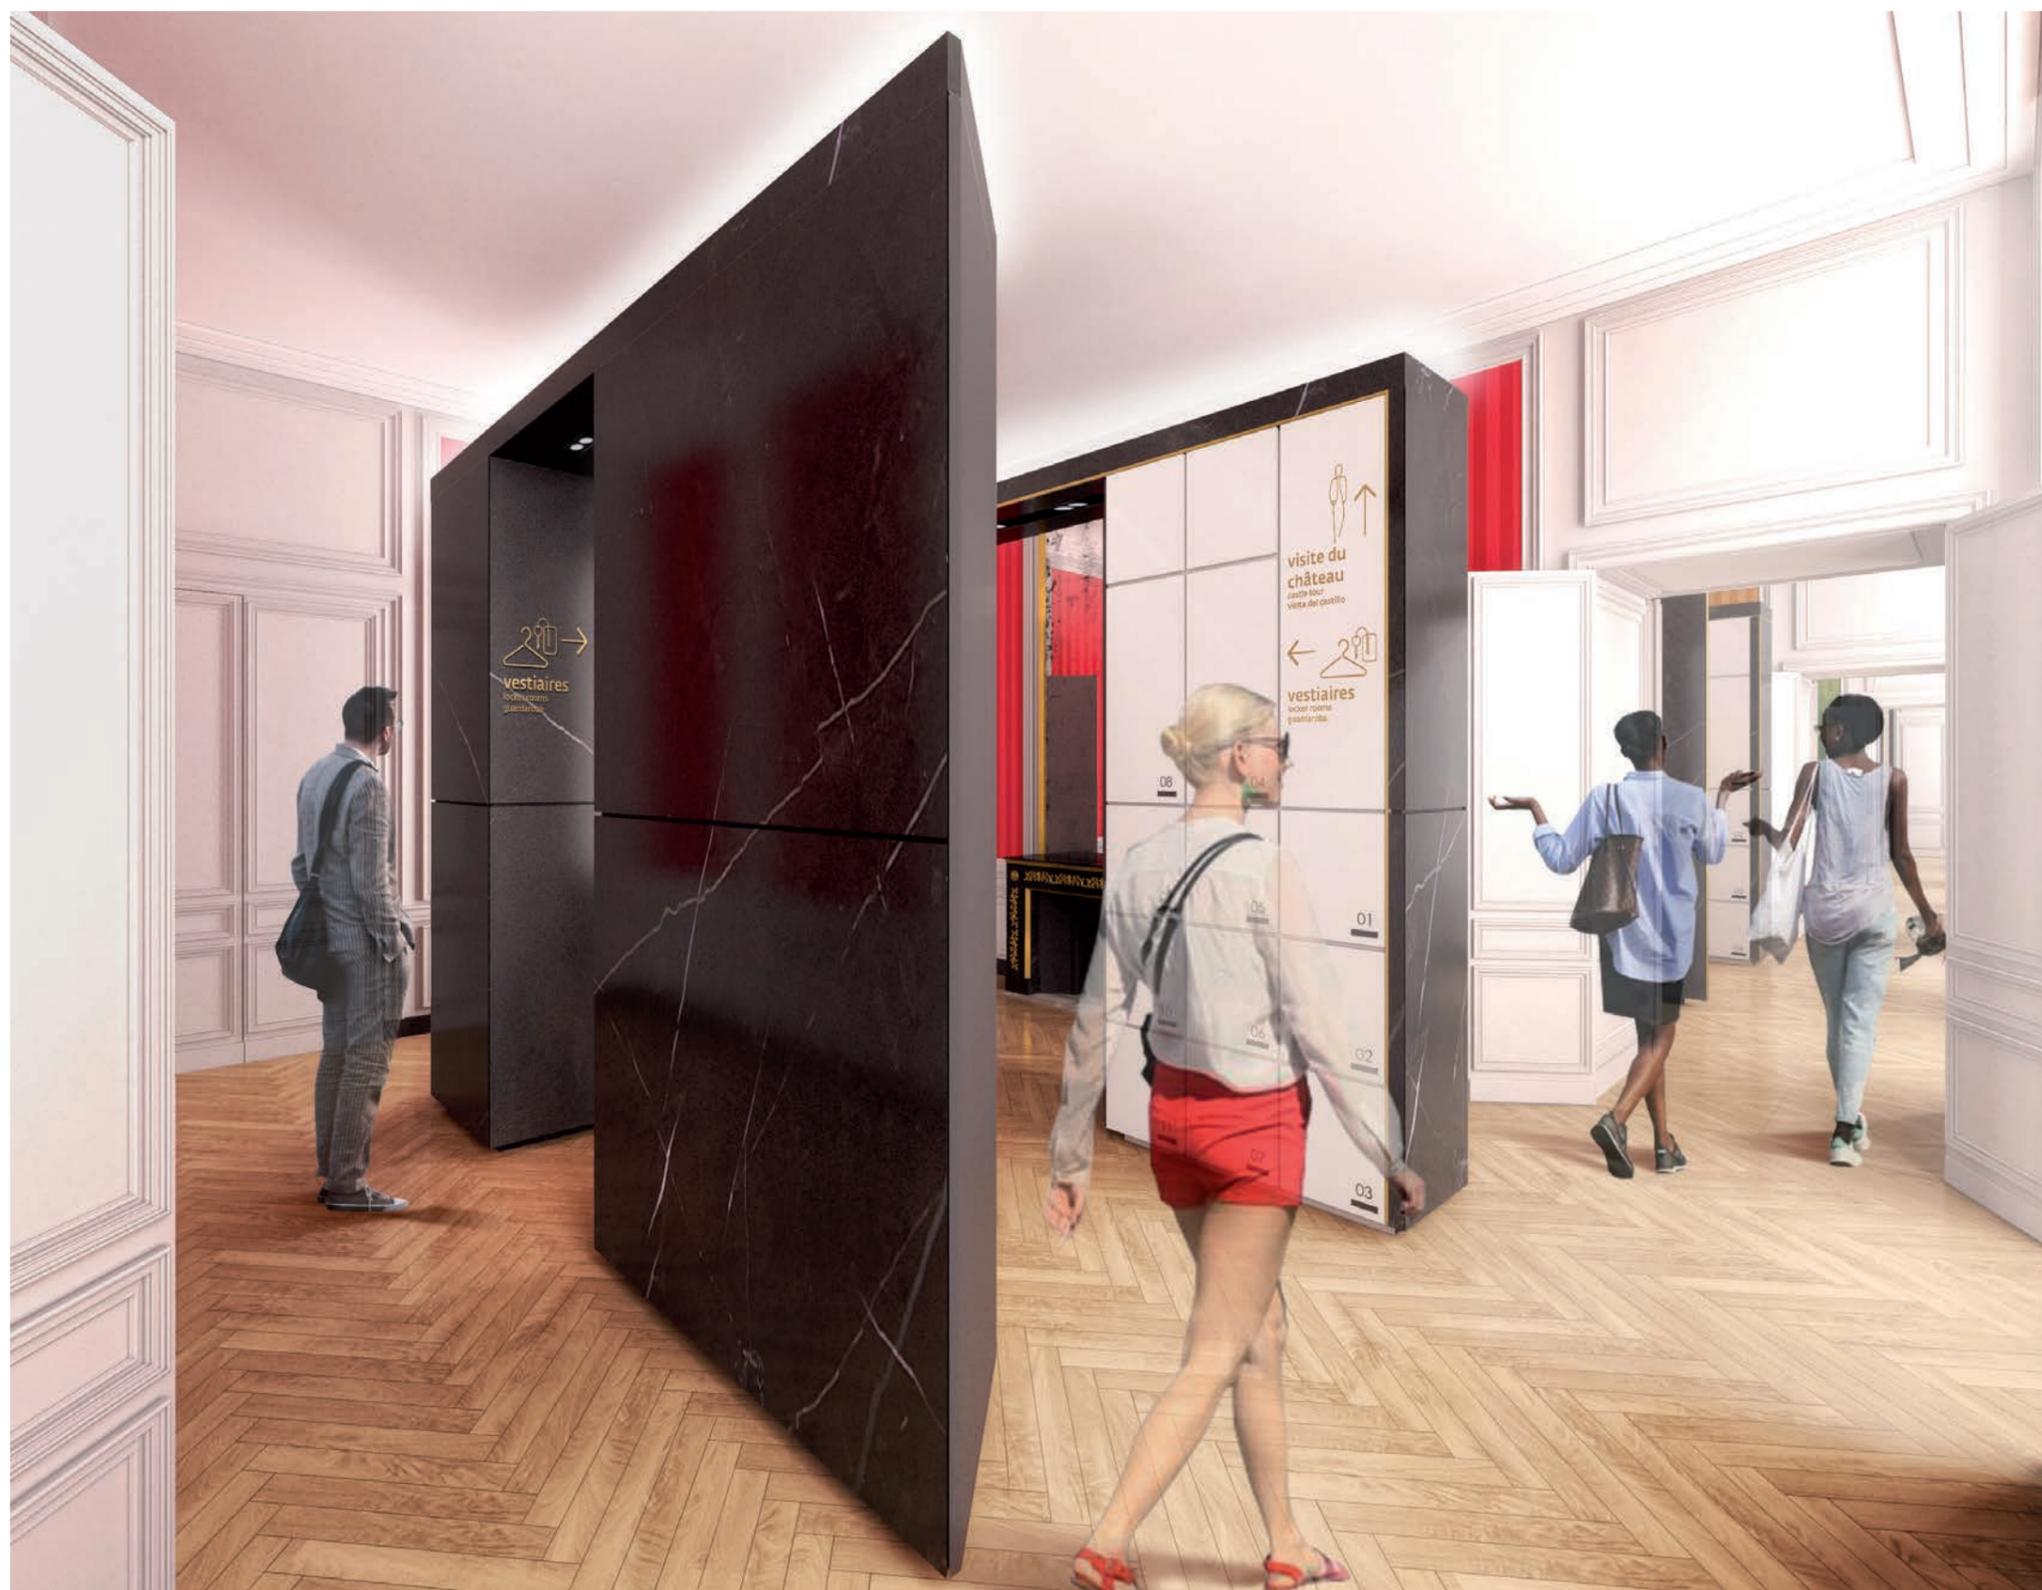


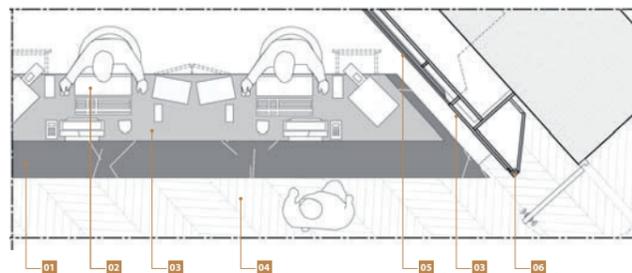

PLAN BILLETTERIE


- 01 Finition effet marbre type Pietra Grey
- 02 Tiroir caisse
- 03 Plan travail et murs finition type Arpa Fenix Nero Ingo
- 04 Sol parquet existant
- 05 Habillage mural finition type Arpa Fenix Nero Ingo
- 06 Cerclage listel laiton + encadrement effet marbre type Pietra Grey

0 10 20 50 100 cm

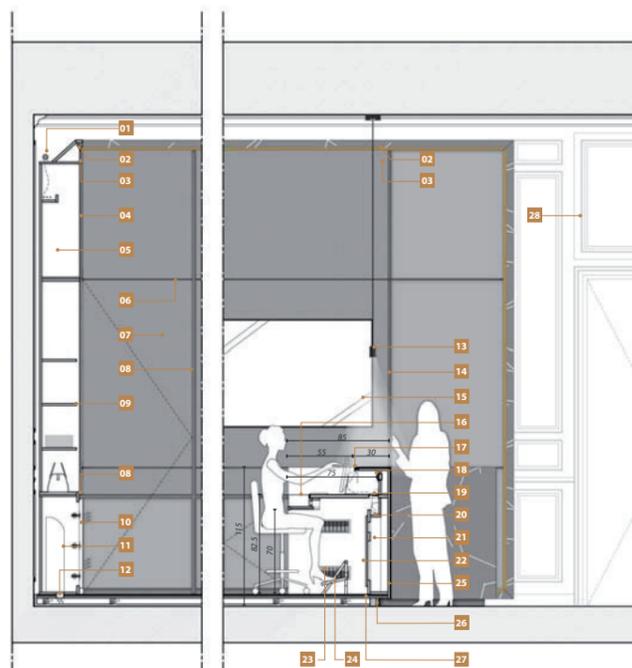


COUPE BILLETTERIE

- 01 Eclairage indirect
- 02 Encadrement effet marbre type Pietra Grey
- 03 Cerclage listel laiton
- 04 Panneau tissus acoustique type Texaa finition noir
- 05 Espace technique
- 06 Joint creux 10mm
- 07 Porte
- 08 Prise de main
- 09 Etagères réglables en hauteur
- 10 Grille chauffage
- 11 Chauffage
- 12 Vide reprise d'air
- 13 Suspension Vibia Wireflowlineal
- 14 Joint creux 30mm
- 15 Ecran 65"
- 16 Tiroir caisse
- 17 Eclairage Led
- 18 Bloc prises encastré
- 19 Passe câble
- 20 Goulotte câble
- 21 Vide technique
- 22 Fond amovible / accès vide technique
- 23 Grille de ventilation du placard UC
- 24 Repose pied
- 25 Ossature mobilier + finition effet marbre type Pietra Grey
- 26 Plinthe en retrait finition effet marbre type Pietra Grey
- 27 Estrade 100mm hauteur
- 28 Moulures existantes

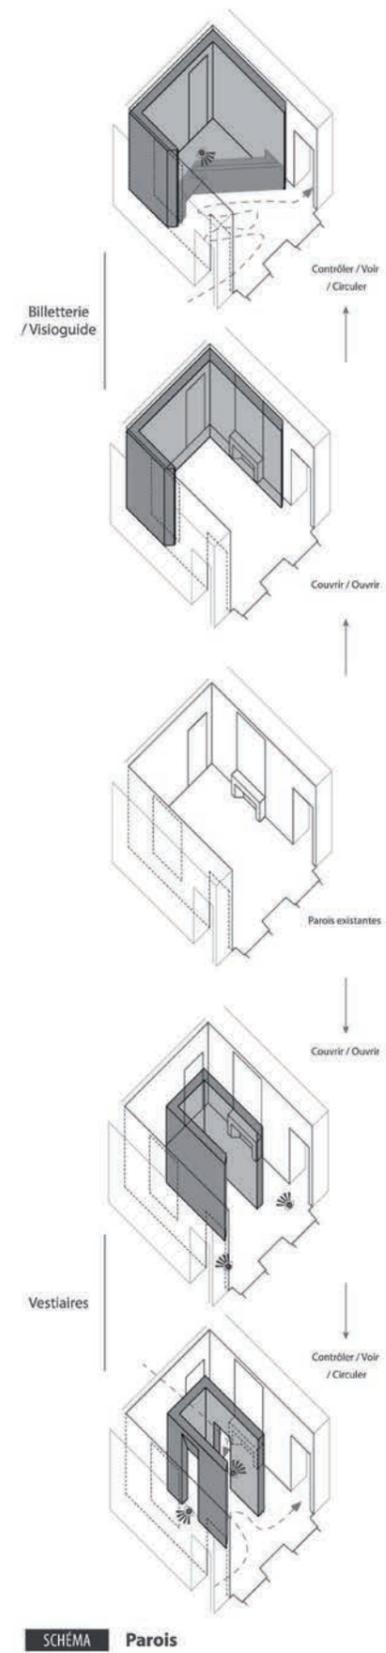

Château de Fontainebleau

Restructuration des accueils de l'aile Louis-XV

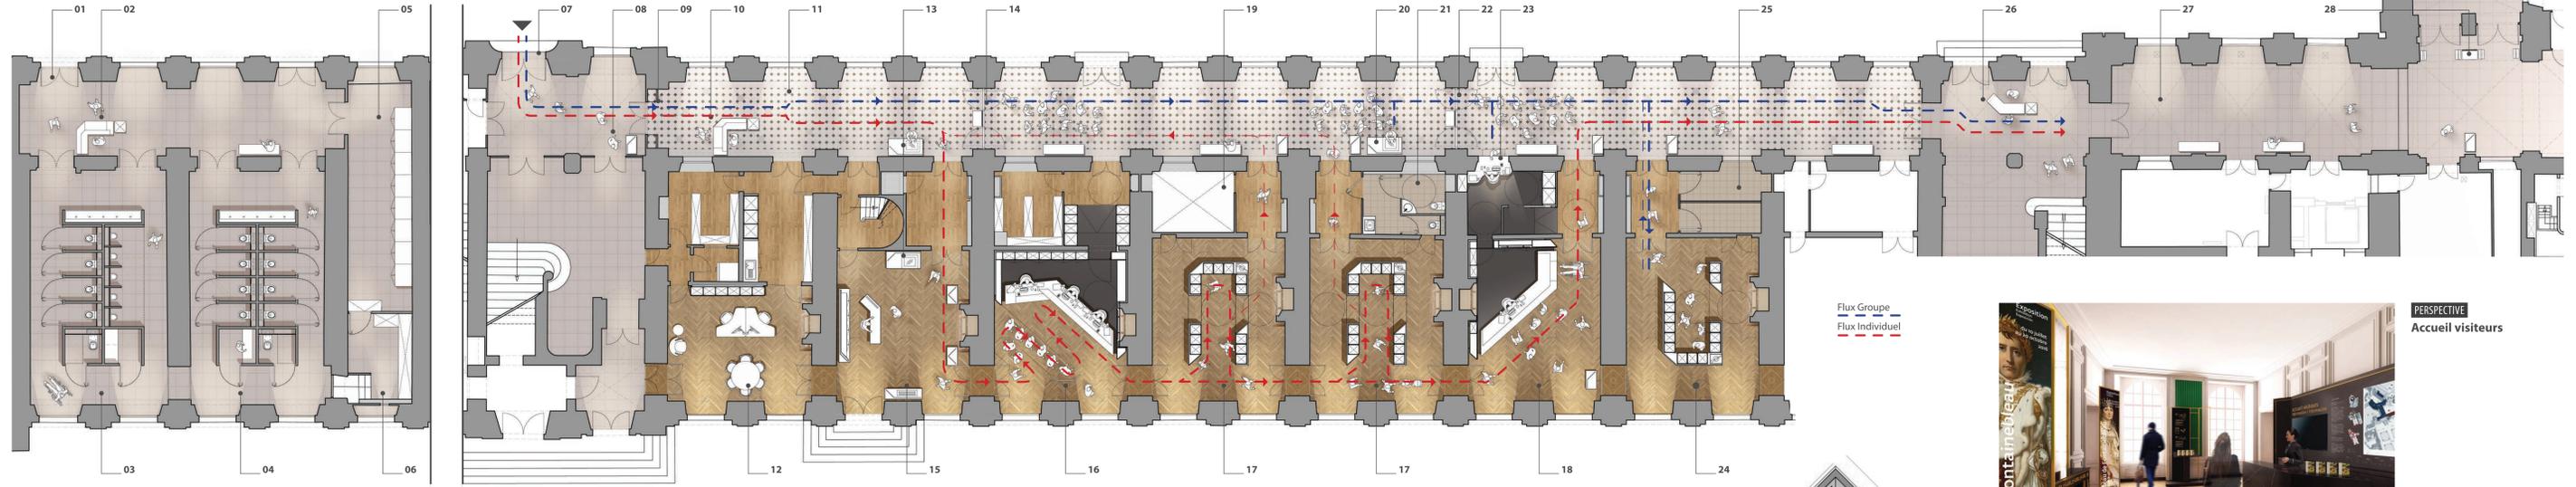

- | | |
|---|---|
| <p>ZONE 1
PLAN 1/100^{ème}</p> <ul style="list-style-type: none"> 01 Entrée accueil scolaires et sanitaires 02 Accueil groupe scolaires et sanitaires 03 Sanitaires Homme 04 Sanitaires Femme 05 Vestiaires scolaires 06 Local entretien | <p>ZONE 2
PLAN 1/100^{ème}</p> <ul style="list-style-type: none"> 07 Entrée visite 08 Signalétique accueil entrée 09 SAS avec rideau d'air chaud vertical 10 Contrôle vigipirate + gabarit 11 Agent gestion des flux 12 Bureau régie, stock, local entretien et kitchenette 13 DAB 14 Élément organisationnel des flux + signalétique intégrée 15 Accueil visiteurs individuels 16 Billetterie visiteurs individuels + stock 17 Vestiaires visiteurs individuels 18 Comptoir visio-guides 19 Réserve ascenseur 20 DAB groupe 21 Sanitaires 22 Élément de gestion des flux + signalétique intégrée + portillon antivol 23 Accueil «chef de groupe» + audioguides 24 Vestiaires groupes 25 Stock poussettes et fauteuils roulants 26 Contrôle billets 27 Galerie accès Musée Chinois et salle de la maquette 28 Portillons antivol + signalétique 29 Salle de la maquette |
|---|---|



COUPE Accueil / Accès visiteurs individuels



PERSPECTIVE La galerie, premier palier, entrée



PERSPECTIVE Billetterie visiteurs individuels

PERSPECTIVE Accueil visiteurs

PERSPECTIVE Salle vestiaires

PLAN BILLETTERIE

- 01 Finition effet marbre type Pietra Grey
- 02 Tiroir caisse
- 03 Plan travail et murs finition type Arpa Fenix Nero Ingo
- 04 Sol parquet existant
- 05 Habillage mural finition type Arpa Fenix Nero Ingo
- 06 Carriage linteau + encadrement effet marbre type Pietra Grey

COUPE BILLETTERIE

- 01 Éclairage indirect
- 02 Encadrement effet marbre type Pietra Grey
- 03 Carriage linteau
- 04 Panneau tissu acoustique type Tenax finition noir
- 05 Espace technique
- 06 Joint creux 10mm
- 07 Porte
- 08 Prise de main
- 09 Étagères réglables en hauteur
- 10 Grille chauffage
- 11 Chauffage
- 12 Vide mouton d'air
- 13 Suspension Vibra Wiseflowlineal
- 14 Joint creux 30mm
- 15 Ecran 65"
- 16 Tiroir caisse
- 17 Éclairage led
- 18 Bloc prises encastré
- 19 Passe câble
- 20 Goulotte câble
- 21 Vide technique
- 22 Fond amovible / accès vide technique
- 23 Grille de ventilation du placard UC
- 24 Raponne plexi
- 25 Ossature mobilier + finition effet marbre type Pietra Grey
- 26 Plinthe en métal finition effet marbre type Pietra Grey
- 27 Estrade 100mm hauteur
- 28 Moulures existantes

SCHEMA Parois