


B Construction d'un nouveau bâtiment en extension du site des Archives Nationales de Pierrefitte-Sur-Seine



1 - VUE AERIENNE DEPUIS LE CARREFOUR ENTRE L'AVENUE EMILE ZOLA ET LA RUE TOUSSAINT LOUVERTURE



2 - VUE SUR LE RACCORD AVEC L'EXISTANT DEPUIS L'AVENUE EMILE ZOLA

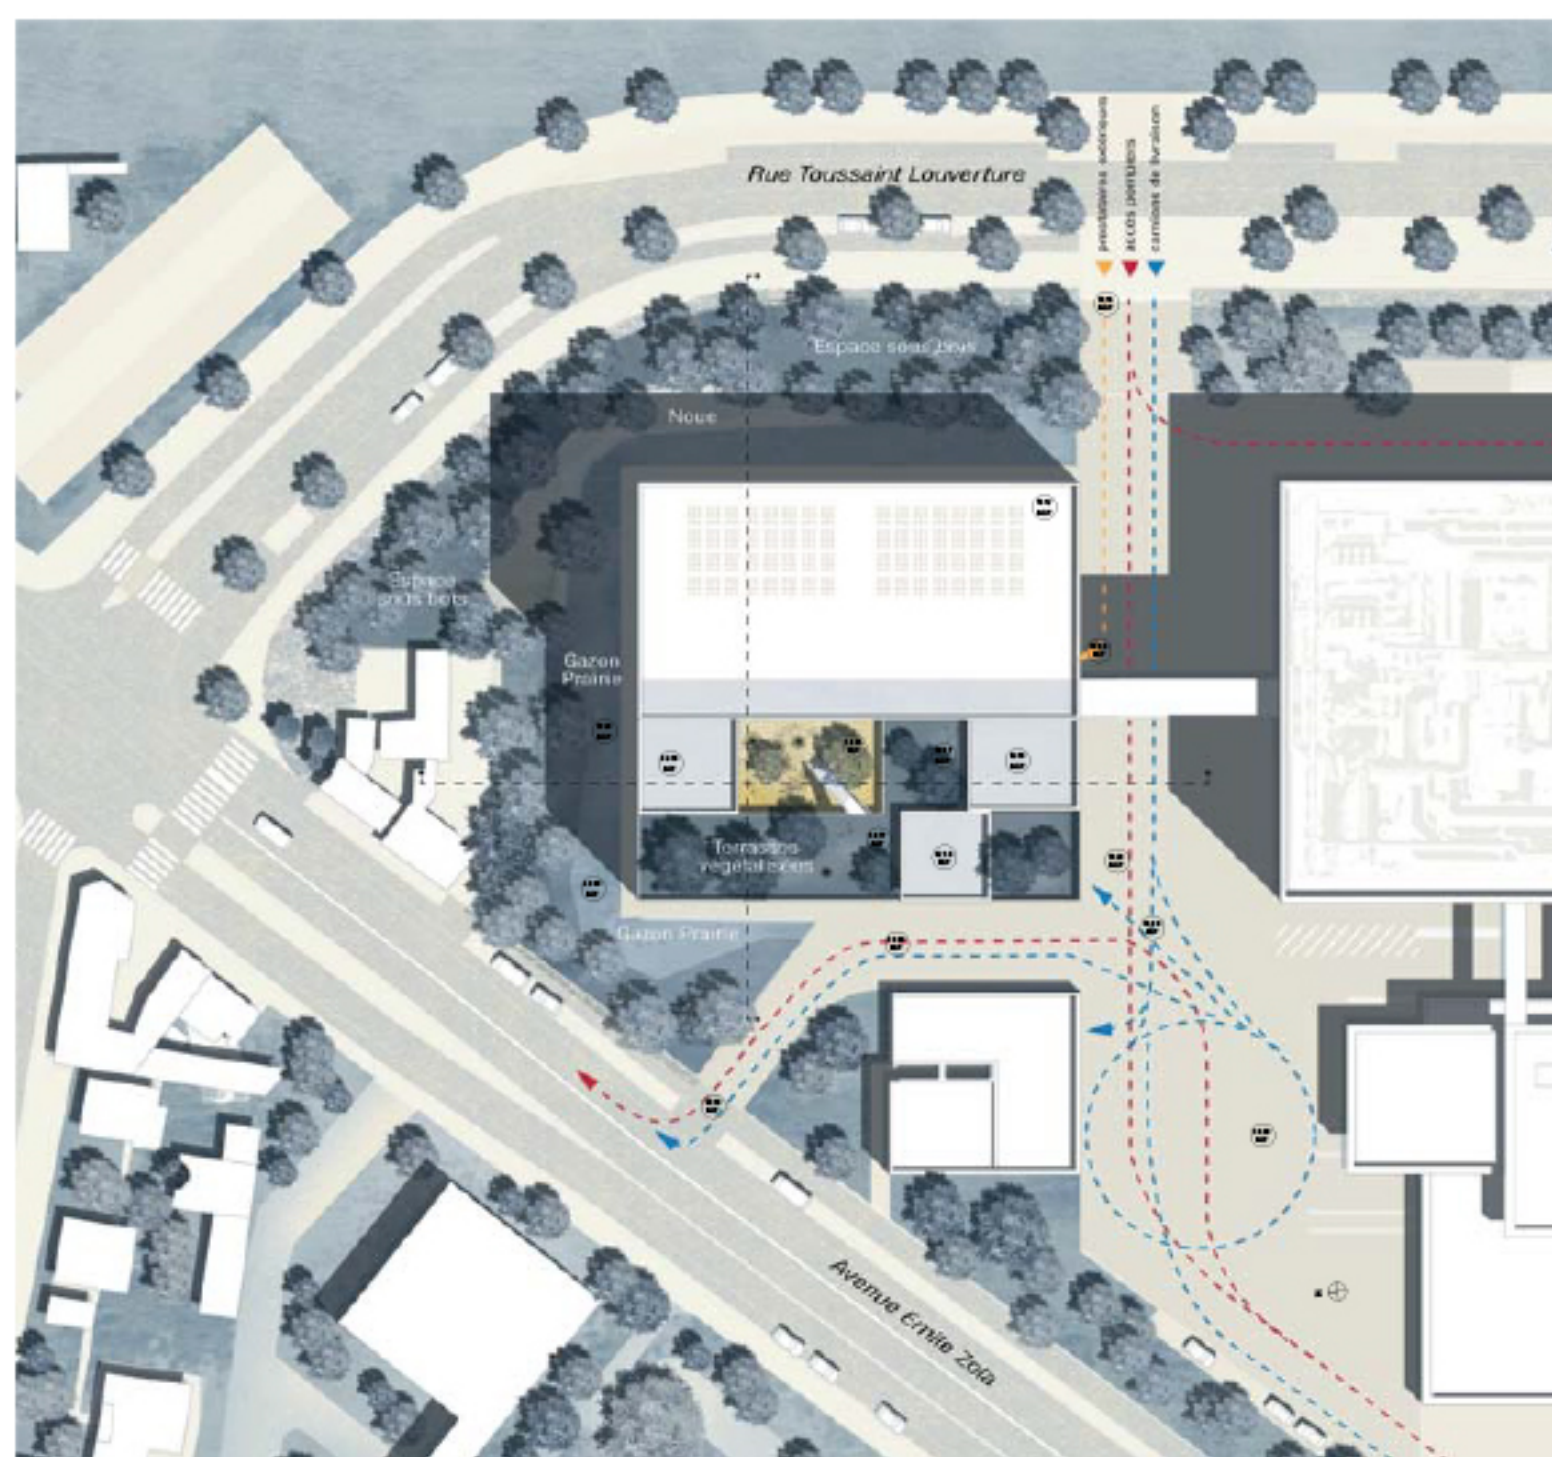


PLAN MASSE
1:500



RDC
1:200



3 - VUE DEPUIS LA FUTURE ZAC DES TARTRES, RUE TOUSSAINT LOUVETURE

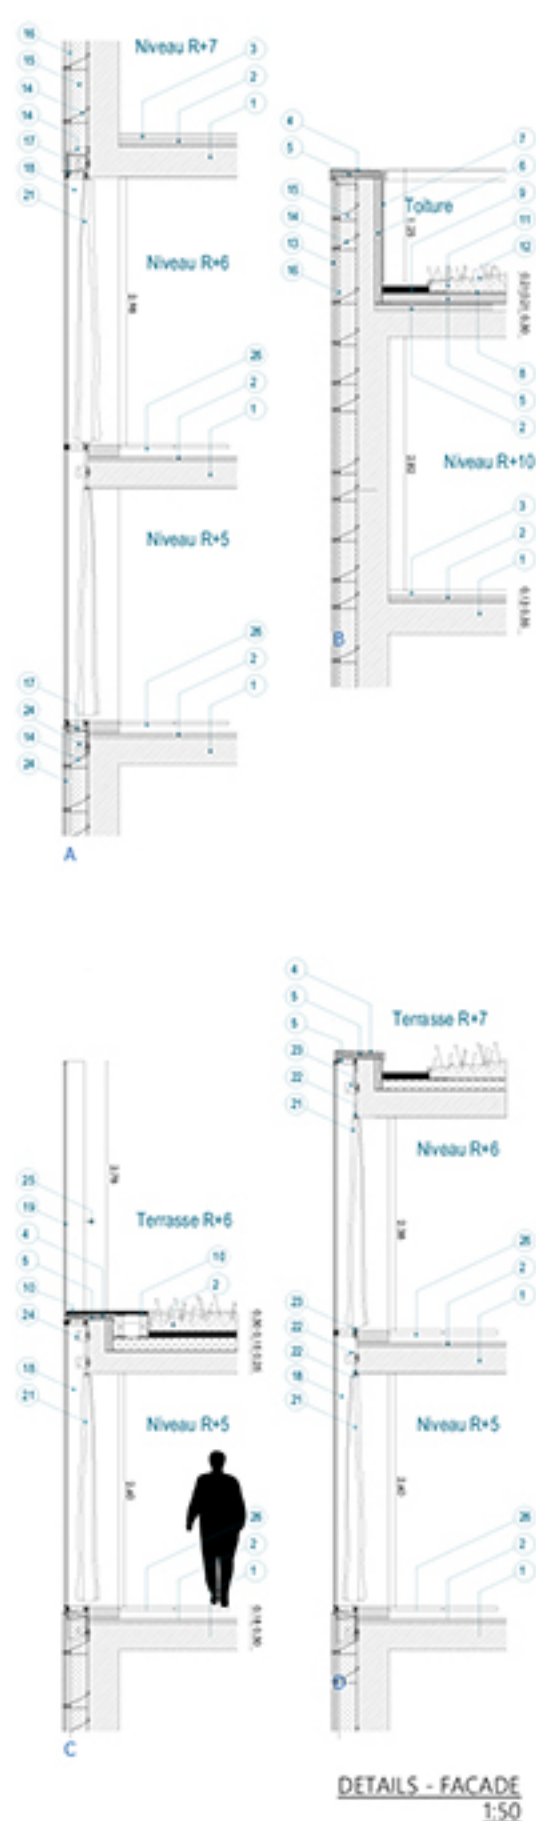

DETAILS - FACADE 1:50

1. Dalle alvéolaire de structure
2. Chape de compression
3. Chape d'isolation des rails pour Compactus d'archivage
4. Couverture en tôle aluminium anodisé naturel - épaisseur 2mm +Ecluse
5. Isolant rigide (PUR/PIR) d'épaisseur variable + pare-vapeur
6. Isolant rigide (PUR/PIR) d'épaisseur 80mm + pare-vapeur. Pose collée verticale
7. Habillage intérieur acroline en tôle alu 1.5mm
8. Écran thermique bilaminé boudiné + antiréflexe + écoule de renfort en relevé
9. Gravier roulé 10/15 sur bandes striées, épaisseur de 50mm
10. Calibrés adhésifs gâchés épaisseur 30 mm sur plot réglable
11. Trous végétalisés. Couche drainante et filtrante
12. Végétalisation de graminées enfoncées de vivaces et végétaux
13. Épaisseur substrat variable selon besoin pour plantations arbutées
14. Parement pierres aggrégées naturelles d'origine française ou européenne
15. Console en acier inox, support des pierres aggrégées de parement
16. Isolant semi rigide en laine de roche épaisseur 200 mm + pare-vapeur
17. Pare plus
18. Membrane d'étanchéité + scell aluminium
19. Mur rideau type VEC + double vitrage isolant à facteur solaire élevé
20. Vitrage feuilleté formant garde corps intégré à la structure du mur rideau
21. Isolant rigide sur voile béton enterré, épaisseur 160 mm
22. Rideau intérieur / pare-sol de type facile micro-alésés / face extérieure métallique
23. Rail au profilé de finition et support pour rail rideau intérieur
24. Petit acier inox de fixation Mur Rideau sur rail insert horizontal dans béton
25. Main courante tube en acier inox (diam 50mm) sur écoules acier inox
26. Faux plancher technique modulaire




Coupe Transversale 1:200



FACADE NORD 1:200



FACADE OUEST 1:200

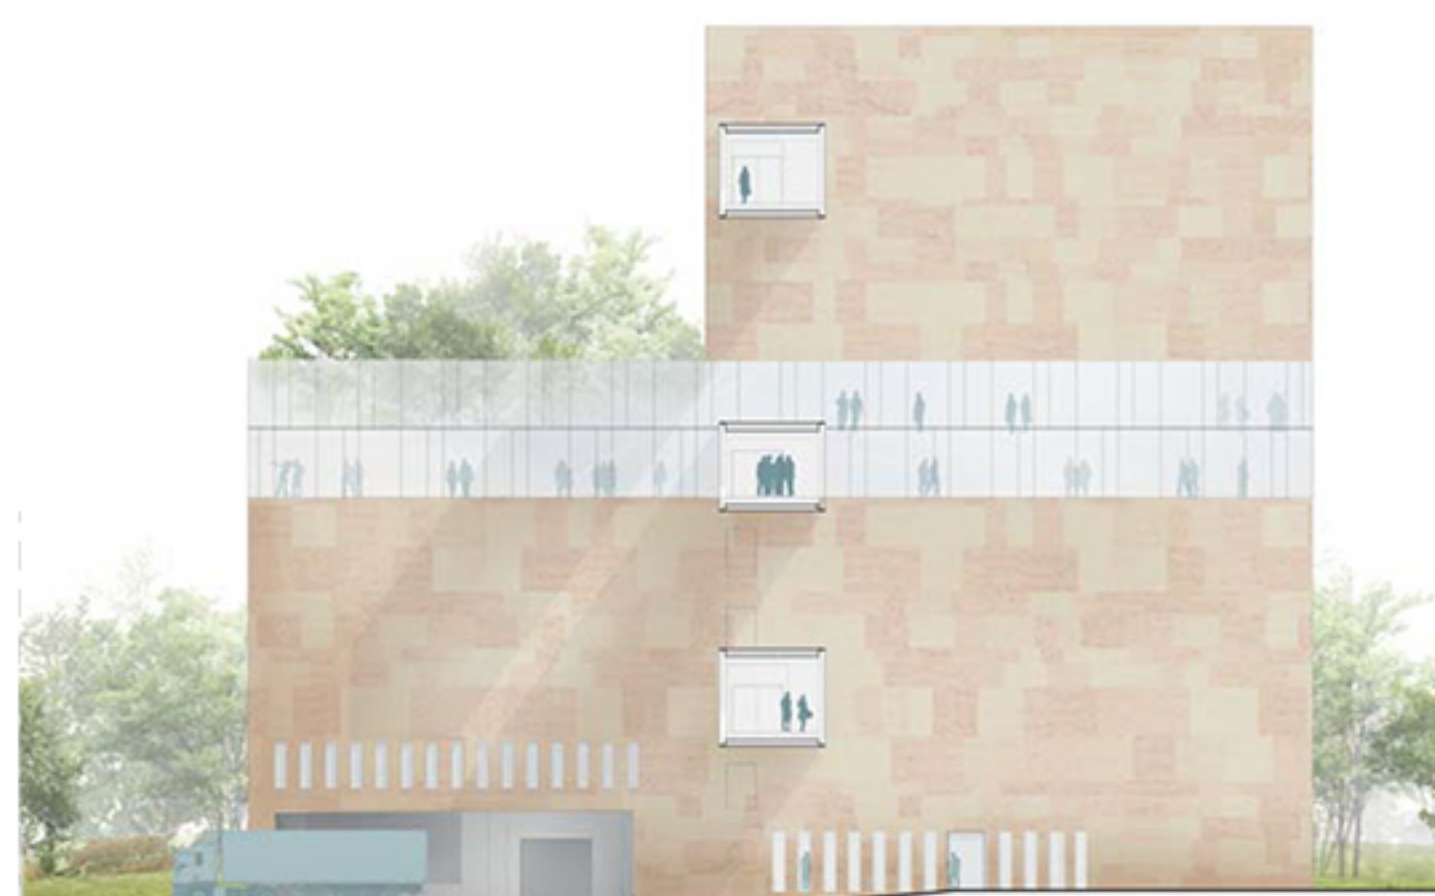

FACADE SUD 1:200



FACADE EST 1:200



5 - VUE AERIENNE FACE A L'AIRE DE LIVRAISON



4 - VUE DEPUIS LA RESIDENCE "GERMINAL"



8 - VUE SUR LE PATIO AU R+5/R+6



6 - PERSPECTIVE D'UNE SALLE DE TRAITEMENT



7 - VUE DEPUIS LE CARREFOUR ENTRE L'AVENUE EMILE ZOLA ET LA RUE TOUSSAINT LOUVRETURE

