


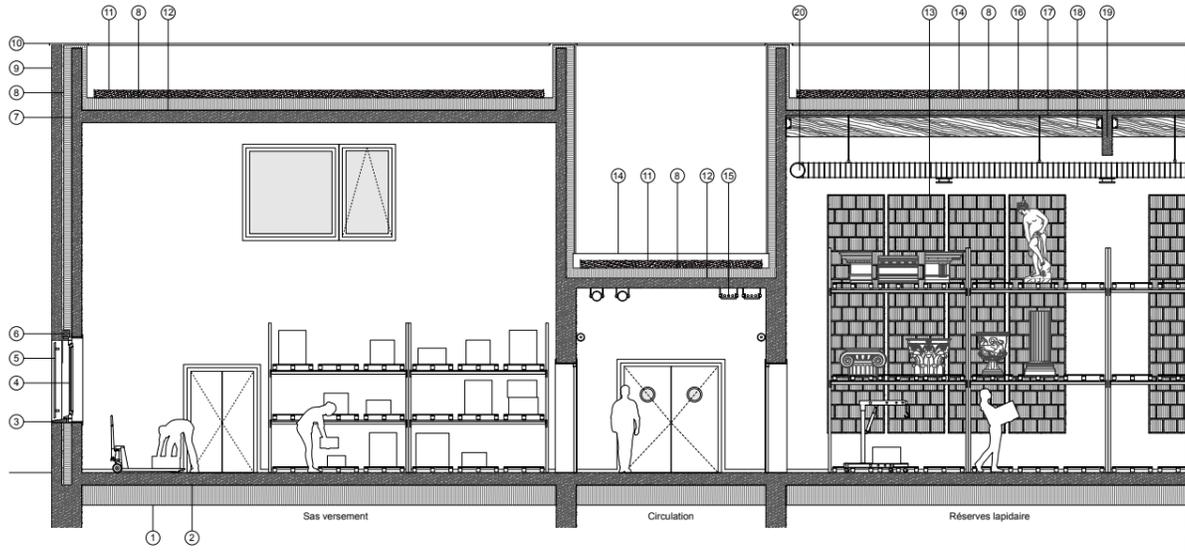



Détail AA' - éch. 1:50



- 1 Isolant verre cellulaire ep. 40 cm
- 2 Dallage béton ep. 25 cm
- 3 Appui béton
- 4 Menuiserie bois aluminium
- 5 Grille anti-effraction
- 6 Store protection solaire
- 7 Béton ep. 20 cm
- 8 Isolant
- 9 Béton de site ep. 20cm
- 10 Couverture aluminium
- 11 Gravillons
- 12 Dalle béton ep. 25 cm
- 13 Remplissage structure béton par matériau hygrométrique
- 14 Relevé d'étranchéité
- 15 Chemin de câbles
- 16 Dalle béton ep. 10 cm
- 17 Panneau OSB ep. 18 mm
- 18 Solive lamellées collées
- 19 Poutre béton
- 20 Soufflage réserve lapidaire
- 21 Flaux plafond bois
- 22 Panneau trois plis mélèze extérieur
- 23 Panneau trois plis mélèze intérieur
- 24 Terre végétale
- 25 Assise béton
- 26 Moucharabieh bois mélèze ep. 20 cm
- 27 Pergola mélèze brise soleil



Détail BB' - éch. 1:50

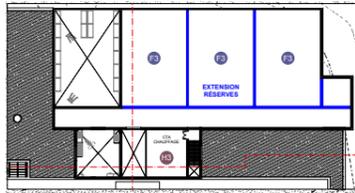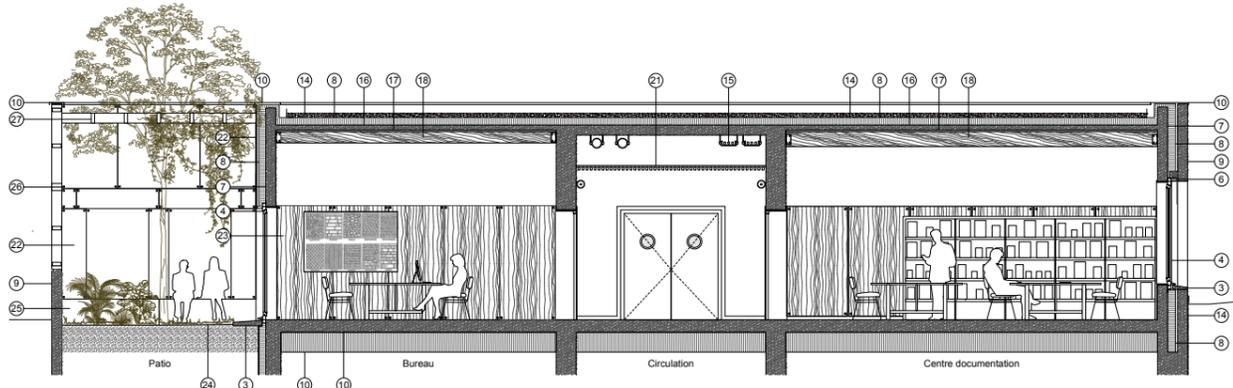


Plan R+1 - éch. 1:500



Plan RDC - éch. 1:200

CENTRE DE CONSERVATION ET D'ÉTUDE DE BESANÇON

- GESTION**
 - A1 Accueil 520m²
 - A2 Local serveur / sécurité 120m²
 - A3 Bureau de gestion individuel 100m²
 - A4 Bureau de gestion partagé 100m²
 - A5 Archivage copies 150m²
 - A6 Salle de prise de vue numérisation 240m²
- ESPACES UTILISATEURS**
 - B1 Espace repas et pause 170m²
 - B2 Sanitaires du personnel 080m²
 - B3 Vestiaires 050m²
- ARCHIVES / DOCUMENTATION**
 - C1 Région d'archives 1000m²
 - C2 Centre de documentation 1000m²
- ESPACE DE MÉDIATION**
 - D1 Salle de médiation 040m²
 - D2 Local stockage médiation 150m²
 - D3 Sanitaires visiteurs 120m²
- LOGISTIQUE OPÉRATIONNELLE / TRAITEMENT**
 - E1 Aire de réception / départ 400m²
 - E2 Zone de stockage appareils de levage 200m²
 - E3 Salle de quarantaine 200m²
 - E4 Salle de versement 080m²
 - E5 Stockage de contenants 200m²
 - E6 Douche de désinfection 040m²
 - E7 Salle de lavage, nettoyage 160m²
 - E8 Salle de séchage 200m²
 - E9 Salle d'étude et de consultation scellée 520m²
- CONSERVATION DES VESTIGES MOBILIERS**
 - F1 Réserve sèche (métal) 200m²
 - F2 Réserve humide (organique) 310m²
 - F3 Réserve générale 250m²
 - F4 Réserve spéciale 250m²
 - F5 Réserve CRMH 1000m²
- LOCAUX TECHNIQUES**
 - H1 Local ménage 030m²
 - H2 Local déchets domestiques 140m²
 - H3 Chauffage / CTA 770m²
 - H4 Groupe électrogène 770m²
- SURFACES EXTÉRIEURES**
 - I1 Aire de livraison 1200m²
 - I2 Aire de lavage 250m²
 - I3 Parc de décharge 050m²
 - I4 Borne déchets archéologiques 050m²
 - I5 Site et matériel archéologiques 150m²
 - I6 Parking (personnel, visiteurs) 1200m²
 - I7 Local vélos 300m²
- EXTENSION**
 - J1 Réserve générale 2500m²

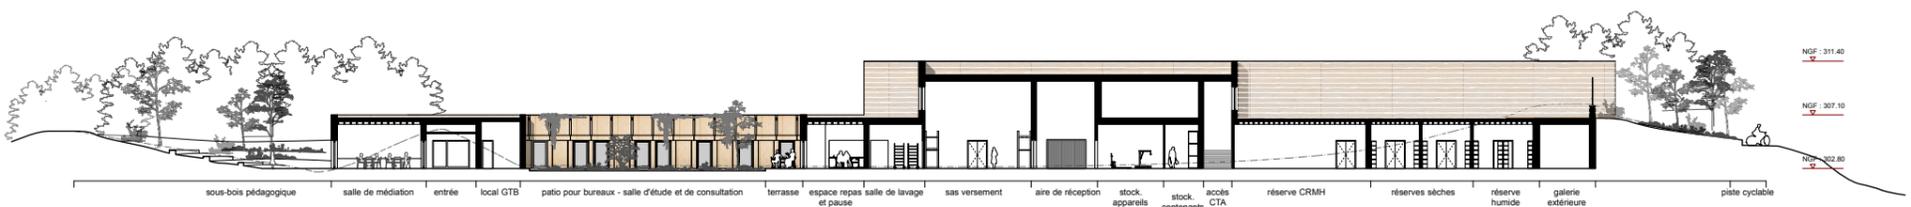

Coupe longitudinale - éch. 1:200