





Vue depuis le parc



Plan masse | 1:500

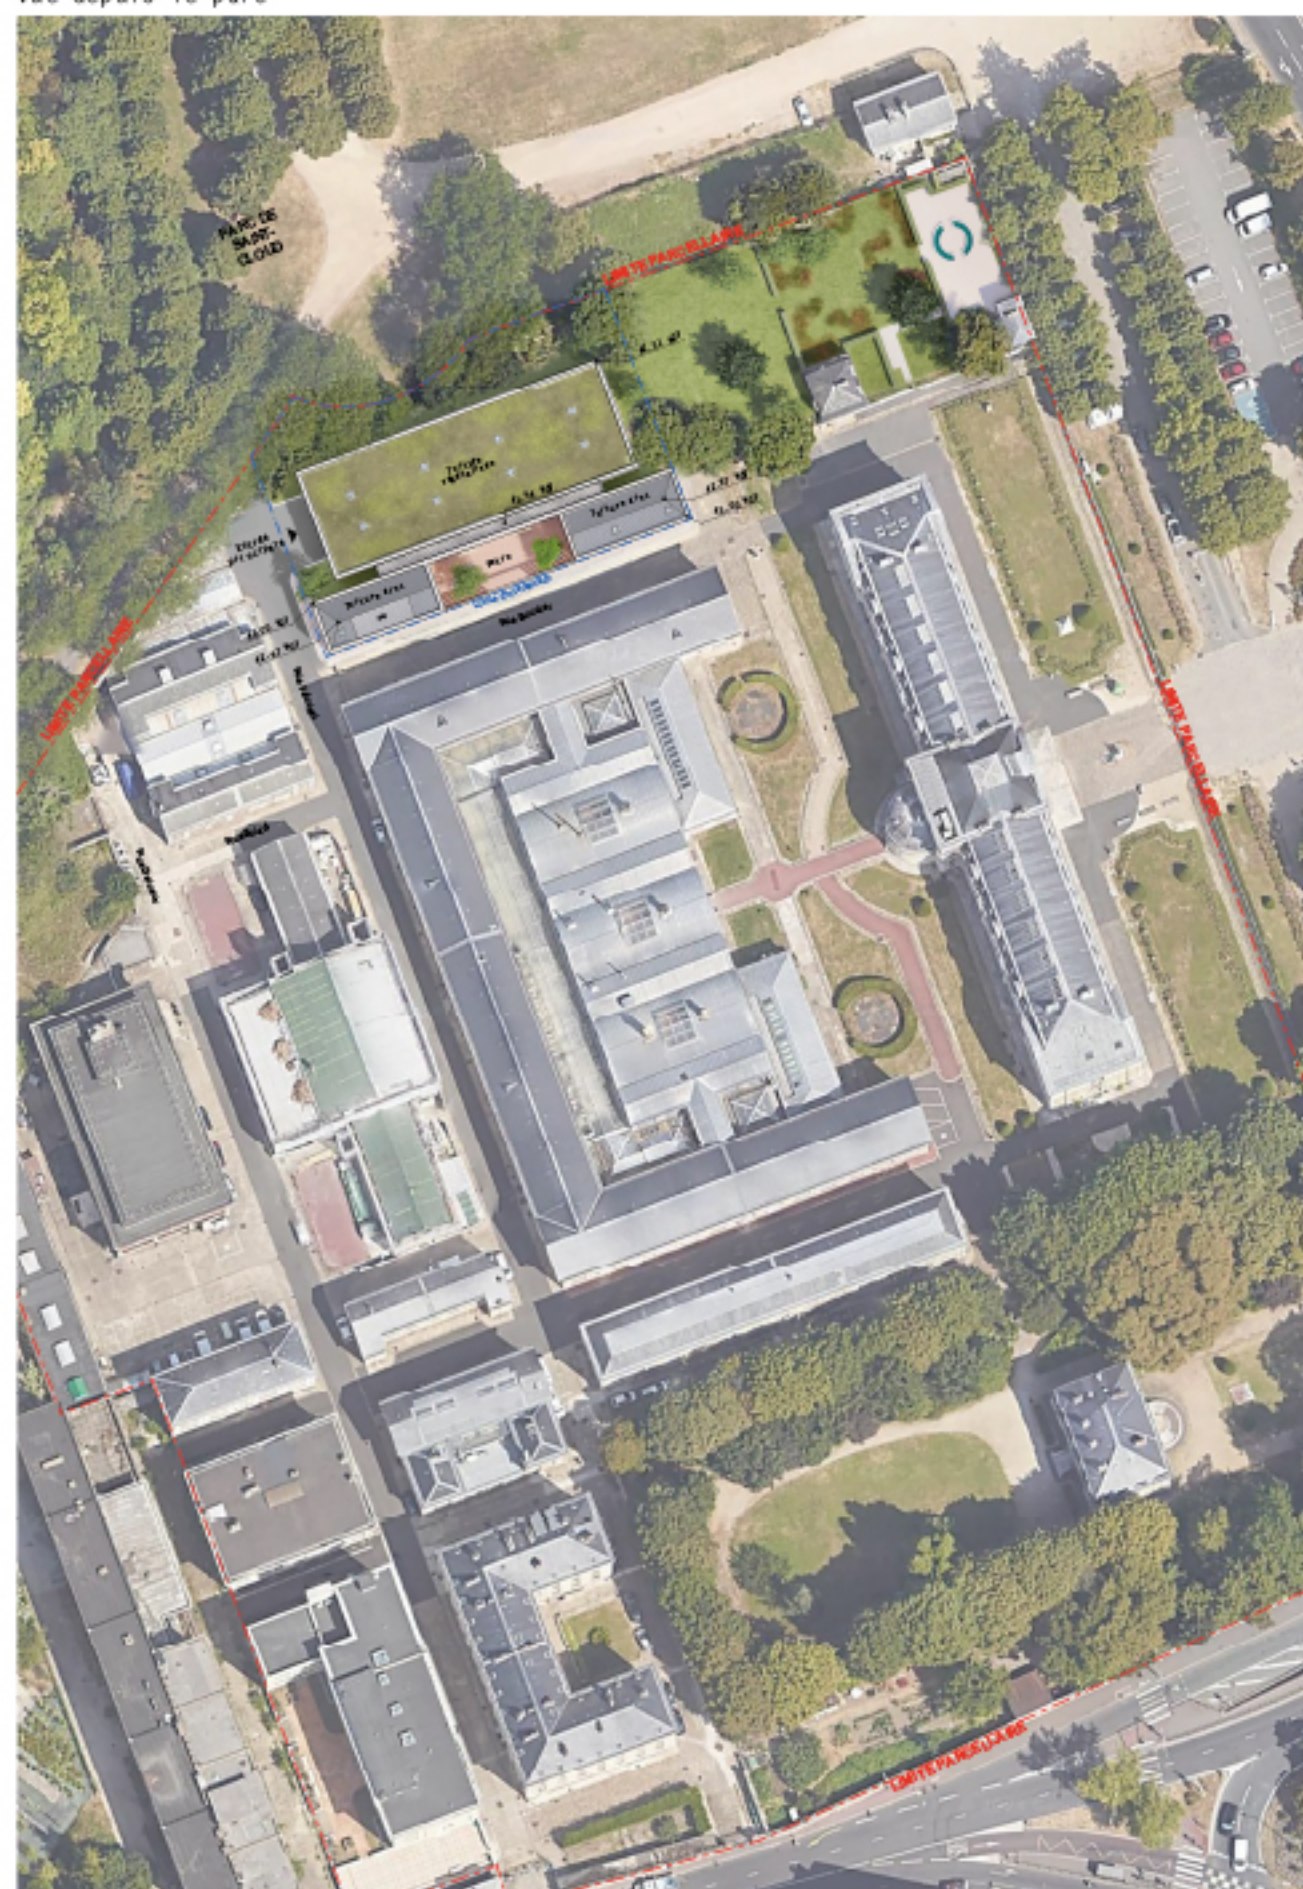

Patio

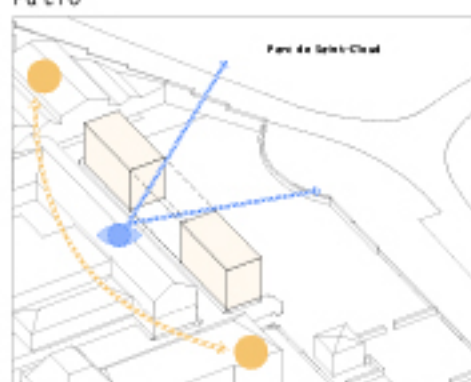

Exposition du volume identique au bâtiment 6 pour un éclairage naturel des ateliers



Fragmentation, création d'une rue intérieure. Toiture végétalisée en continuité du parc de Saint-Cloud



Espaces extérieurs en briques de réemploi



Correspondances des façades



Insertion en vue aérienne




Élévation Nord | 1:200



Élévation Sud | 1:200




Élévation Est | 1:200

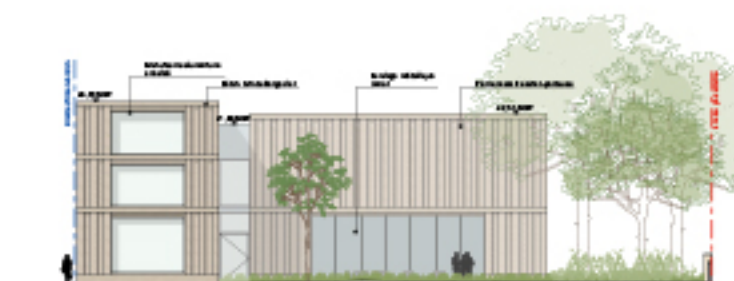







Vue depuis la rue

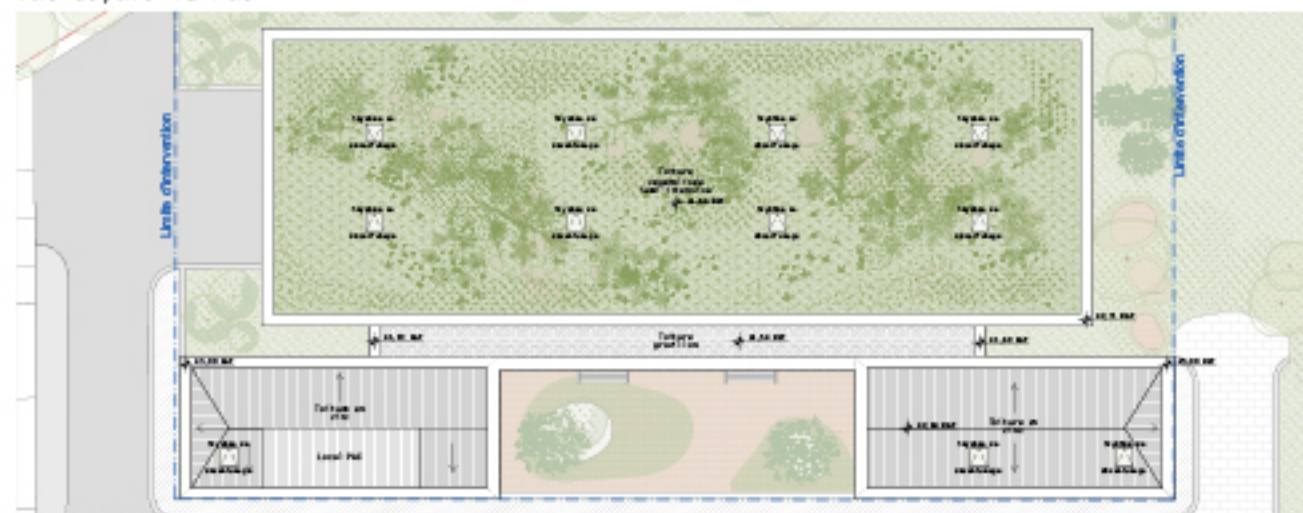

Plan Toiture | 1:200

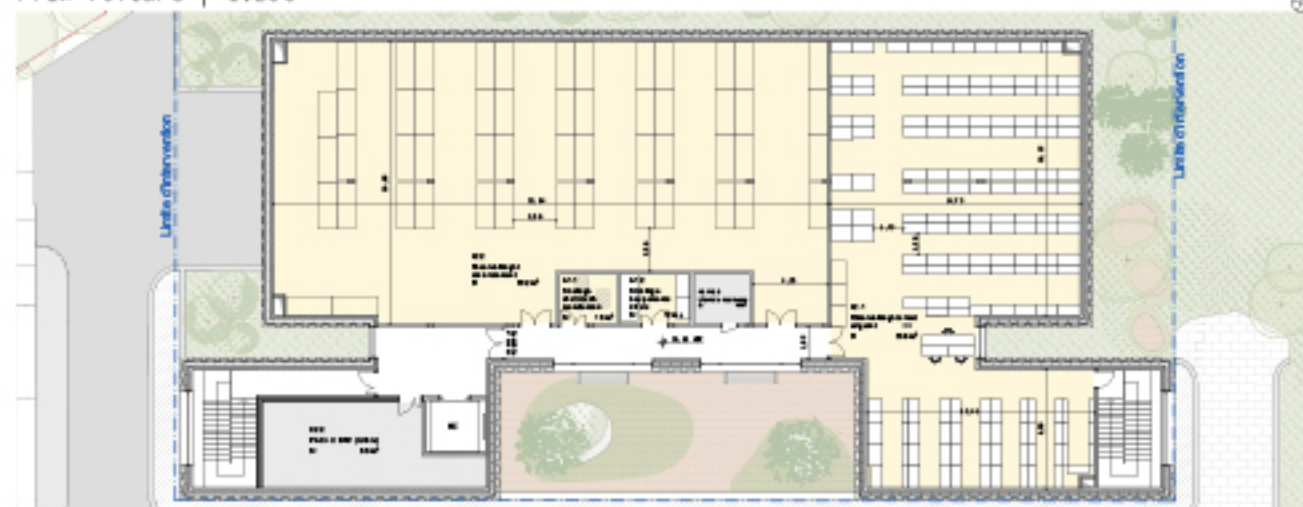

Plan R+1 | 1:200

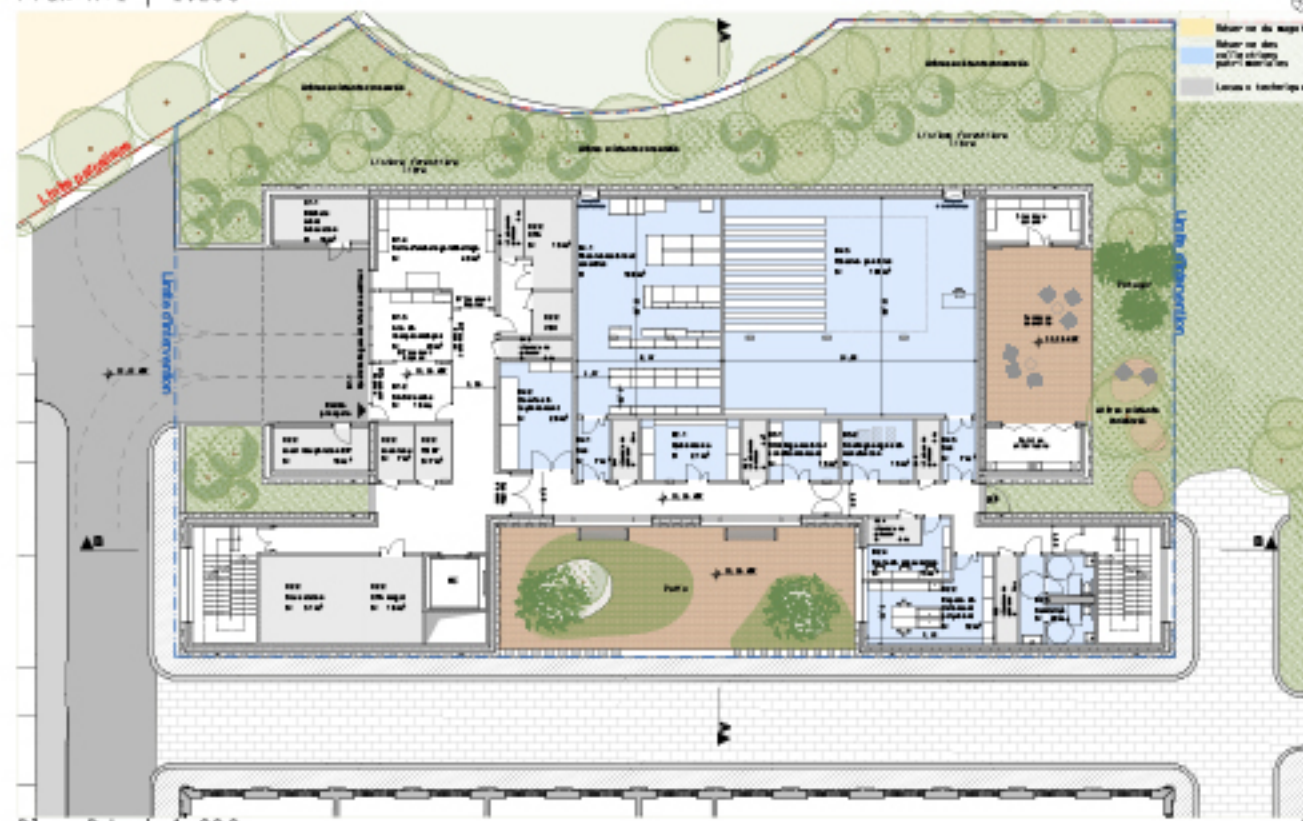


Plan Rdc | 1:200



Coupe transversale AA | 1:200



Entrée et quai de déchargement

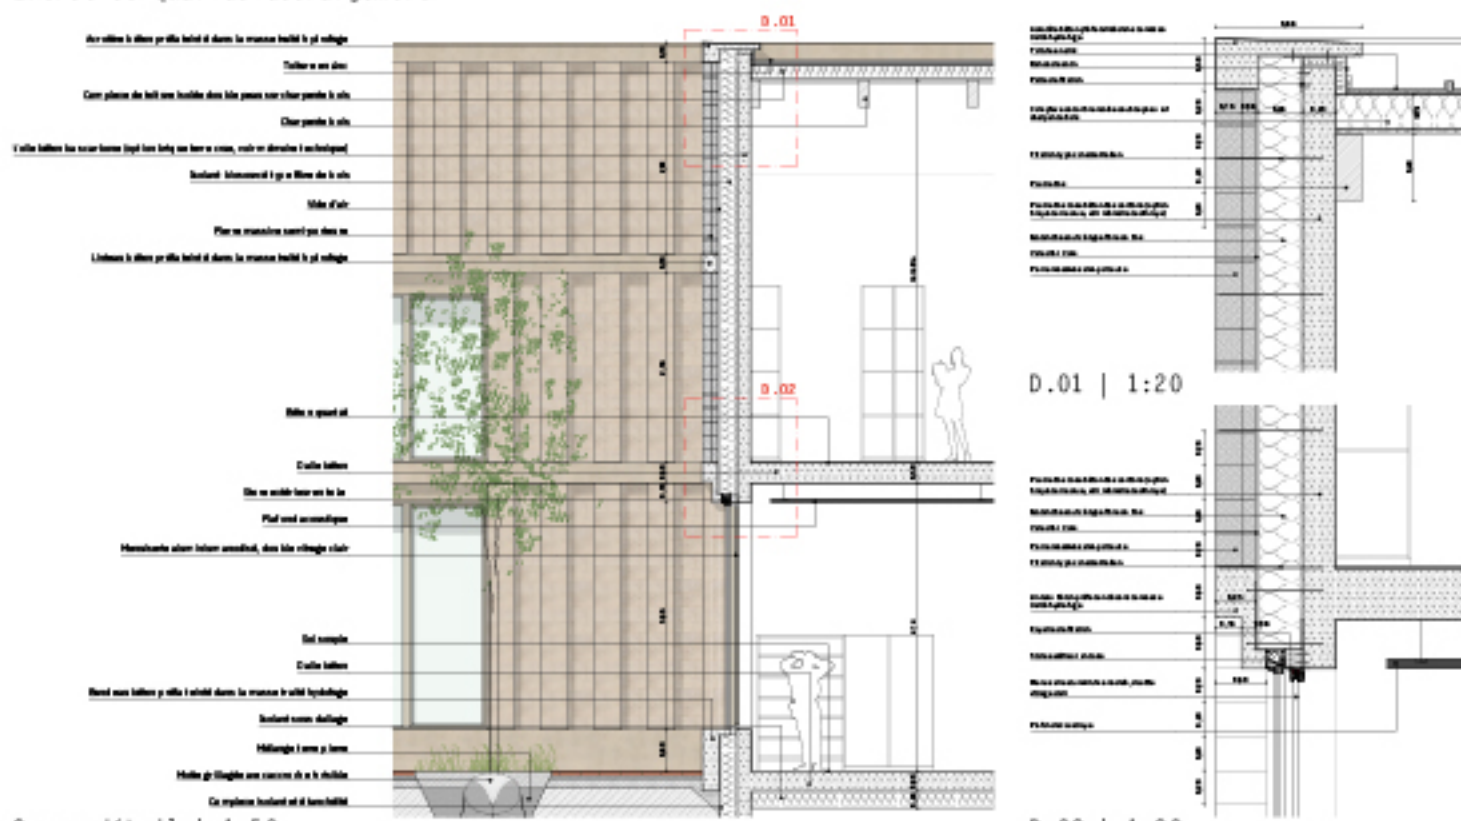

Coupe détail | 1:50



Coupe longitudinale BB | 1:200

Élévation Ouest | 1:200

