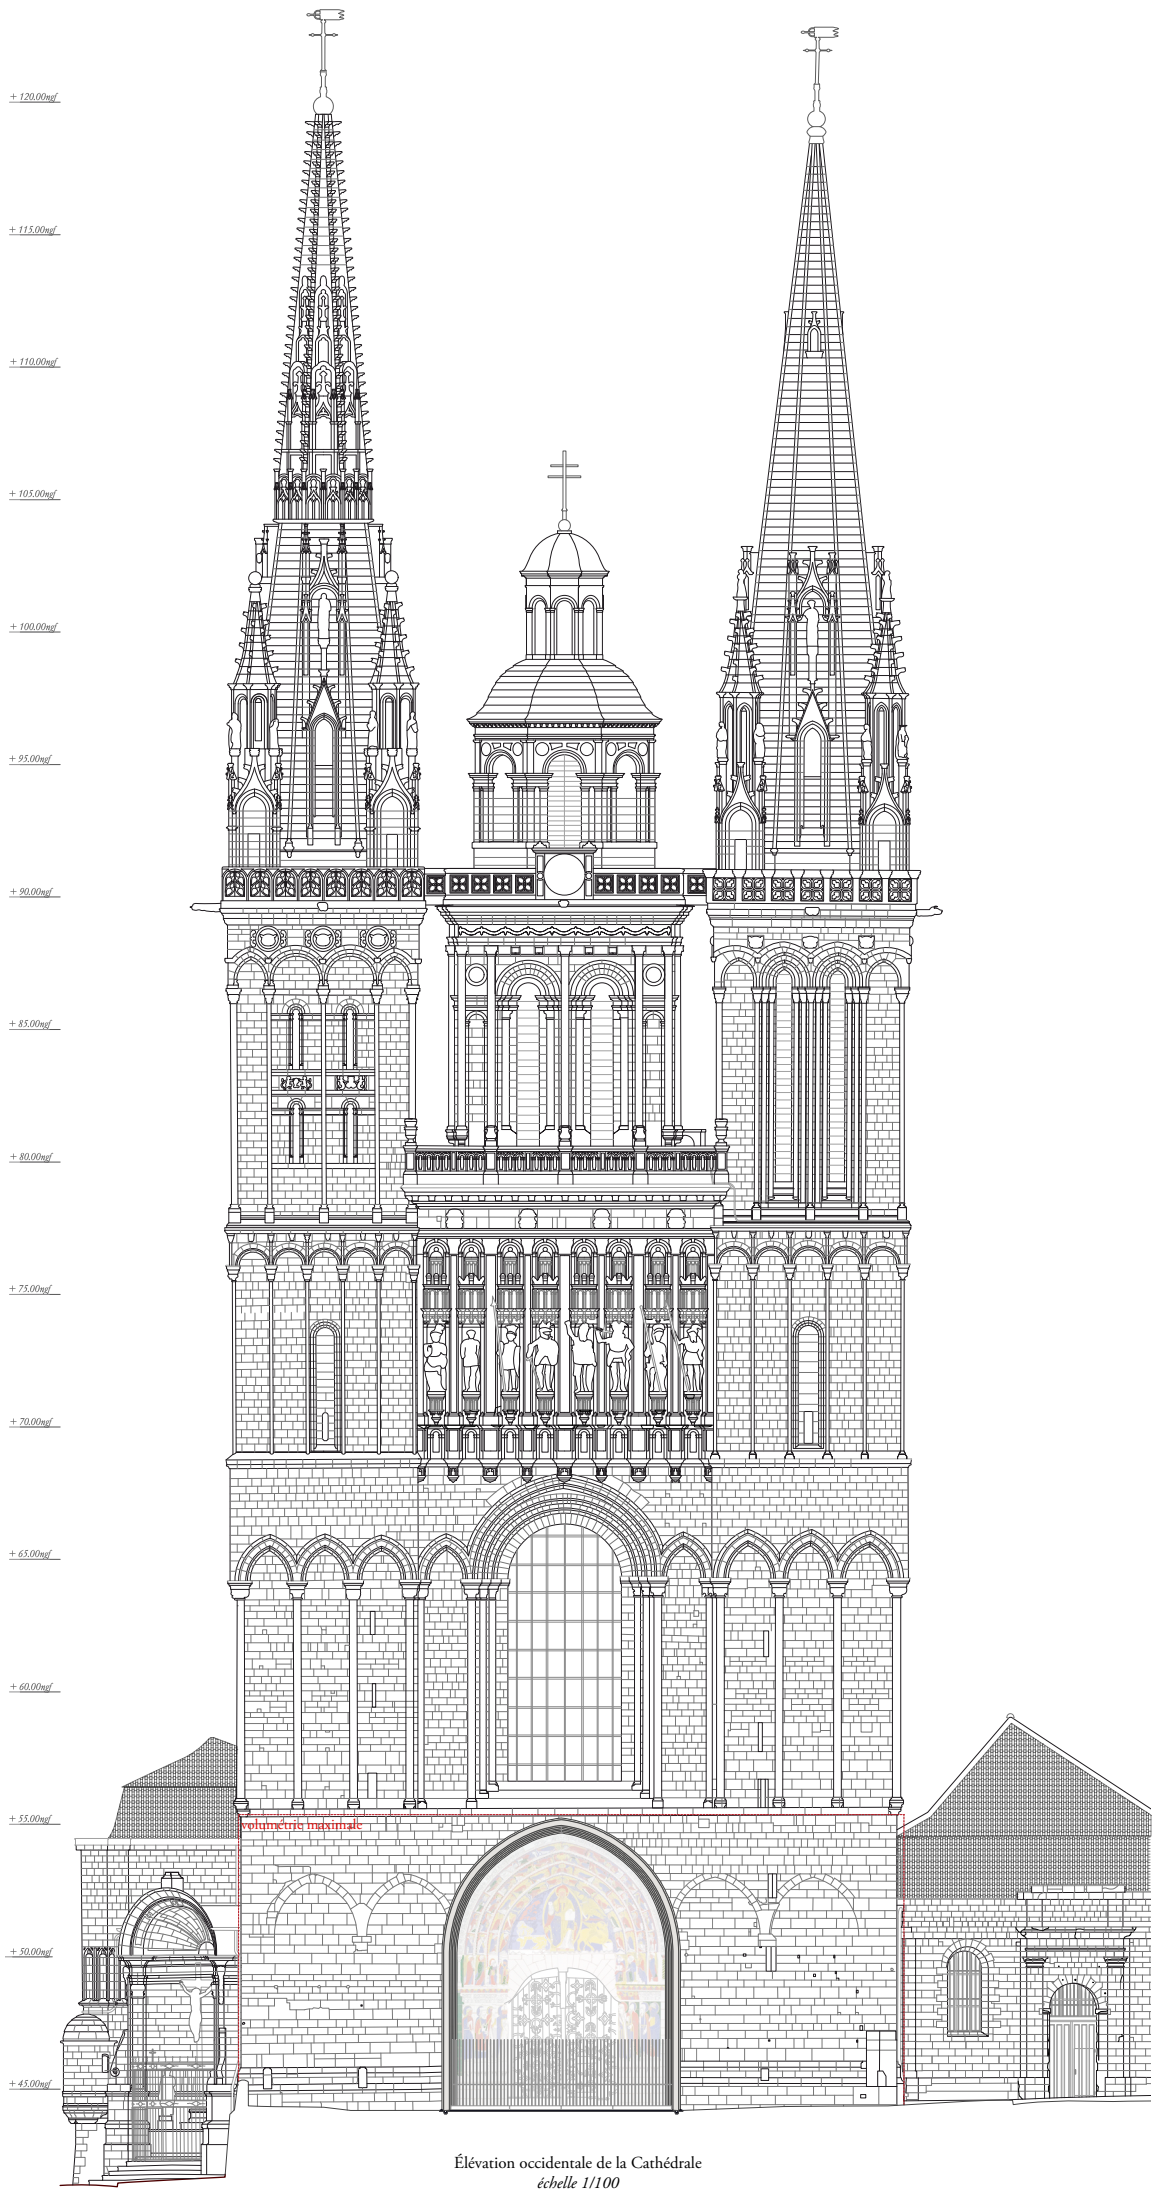

Élévation occidentale de la Cathédrale
échelle 1/100

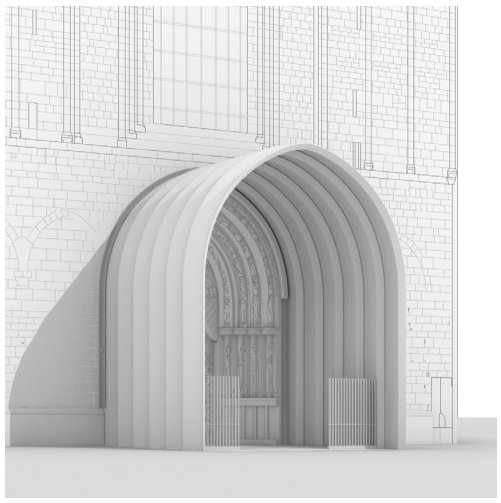

Vue depuis la rue du parvis Saint-Maurice

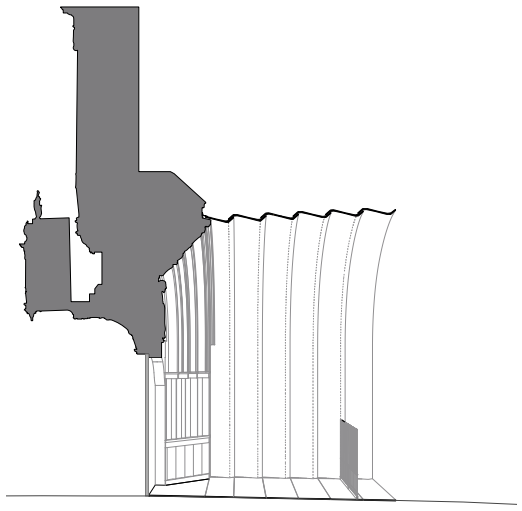

Coupe perspective longitudinale est-ouest - *échelle 1/100*

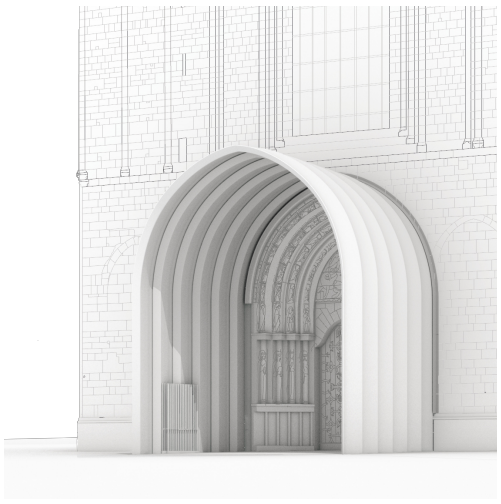

Vue depuis la rue Saint-Christophe

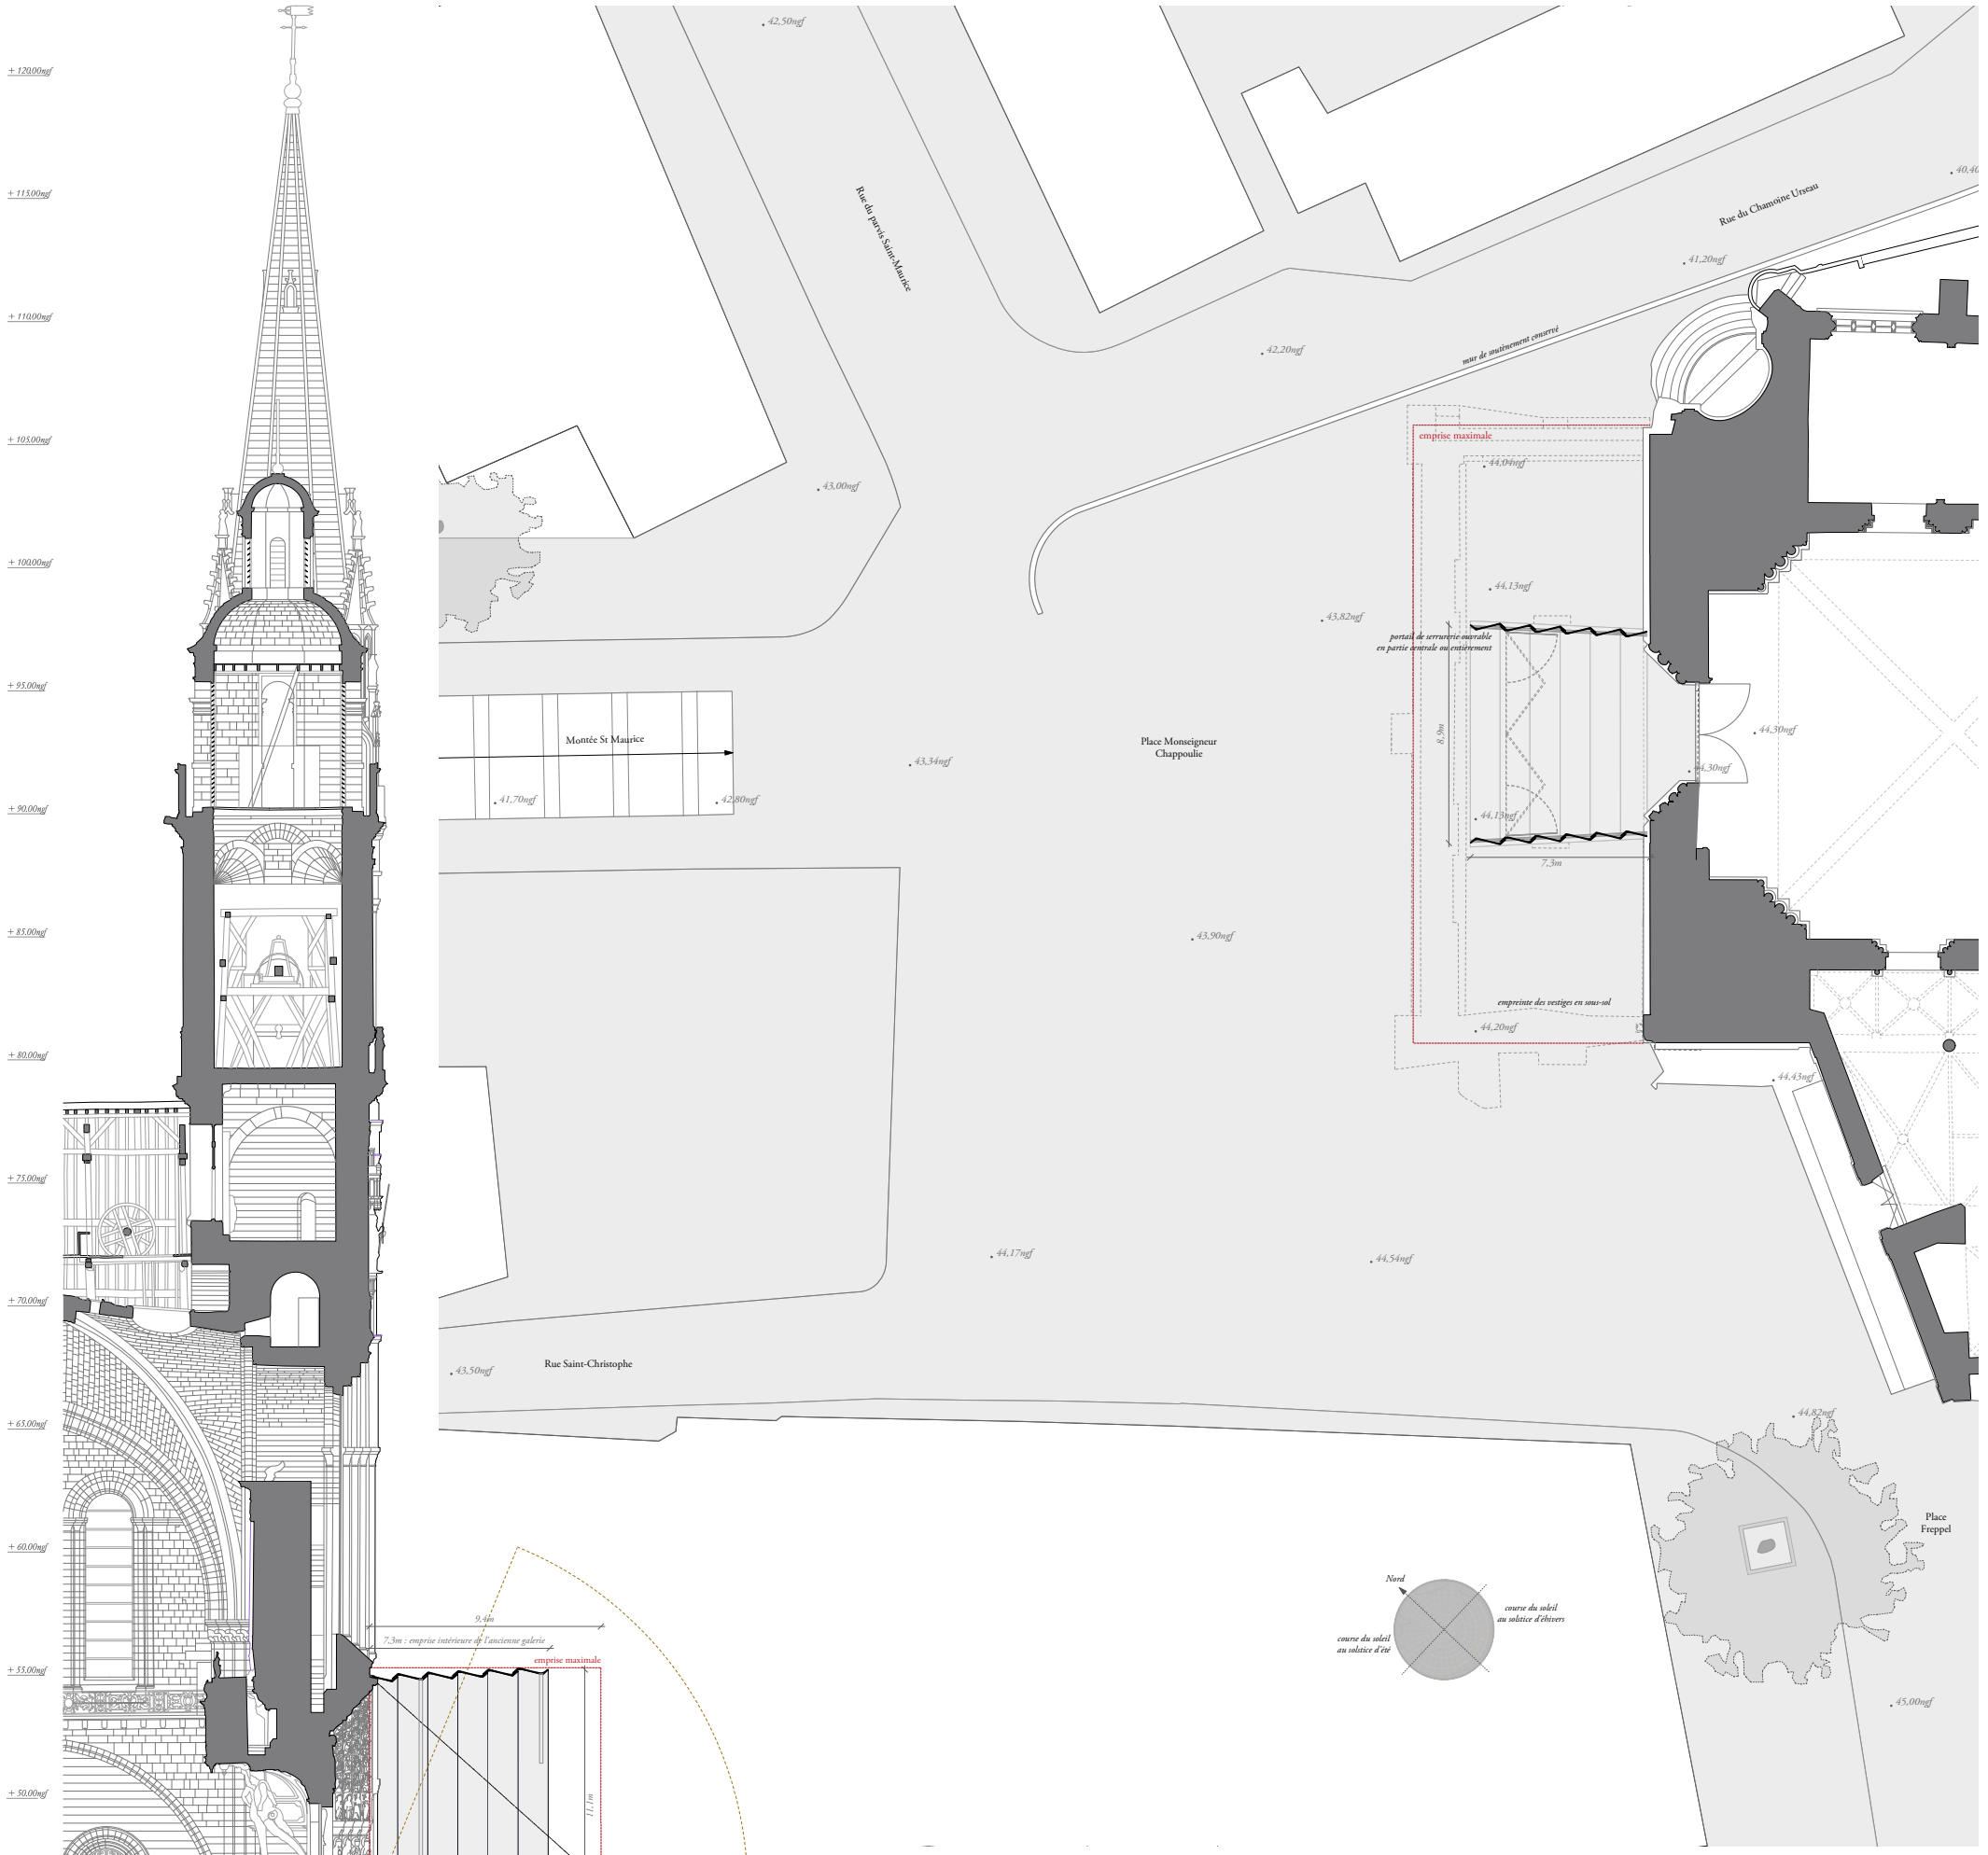

Coupe est-ouest - *échelle 1/100*

Plan - *échelle 1/100*

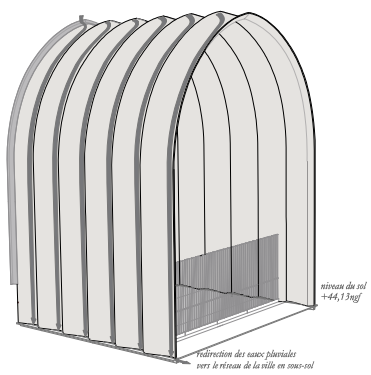

Principe de collecte des eaux pluviales

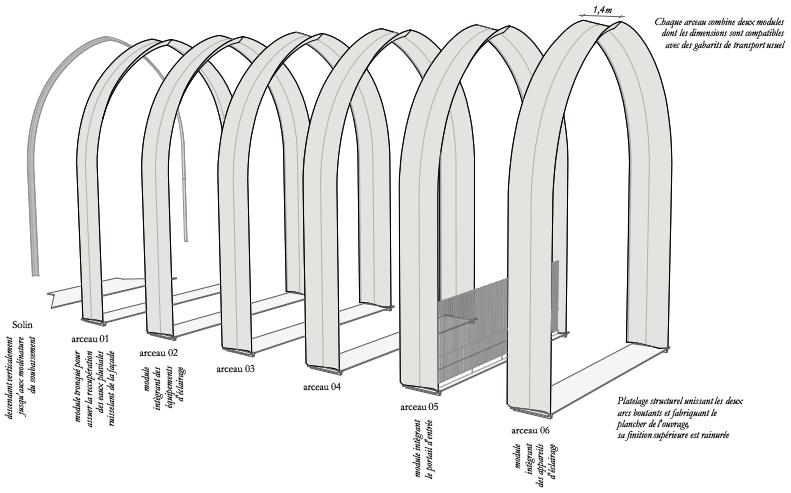

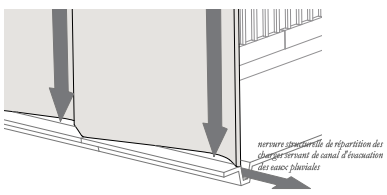

Détail du principe d'écoulement des eaux pluviales aux pieds des arceaux - *échelle 1/20*

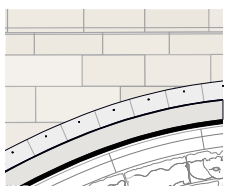

Détail en élévation de l'étanchéité au contact de l'existant - *échelle 1/20*

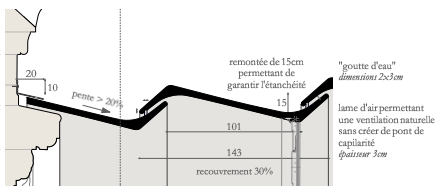

Détail en coupe de l'étanchéité au contact de l'existant - *échelle 1/20*

Coupe est-ouest - *échelle 1/500*

Matérialité du béton fibré à ultra-hautes performances teinté

Matérialité des pierres existantes