

Depuis la rue du parvis Saint Maurice



Depuis la sortie de la Cathédrale





Depuis la rue Saint Christophe



Depuis l'entrée Sud de la Galilée

Élévation de la façade Occidentale 1:100



Élévation de la façade Nord 1:100

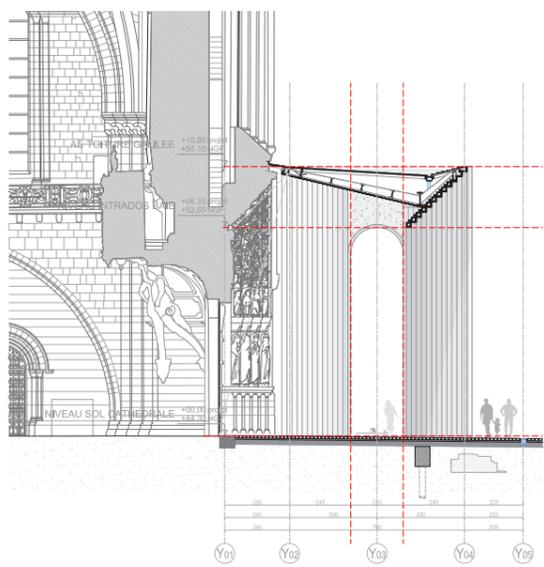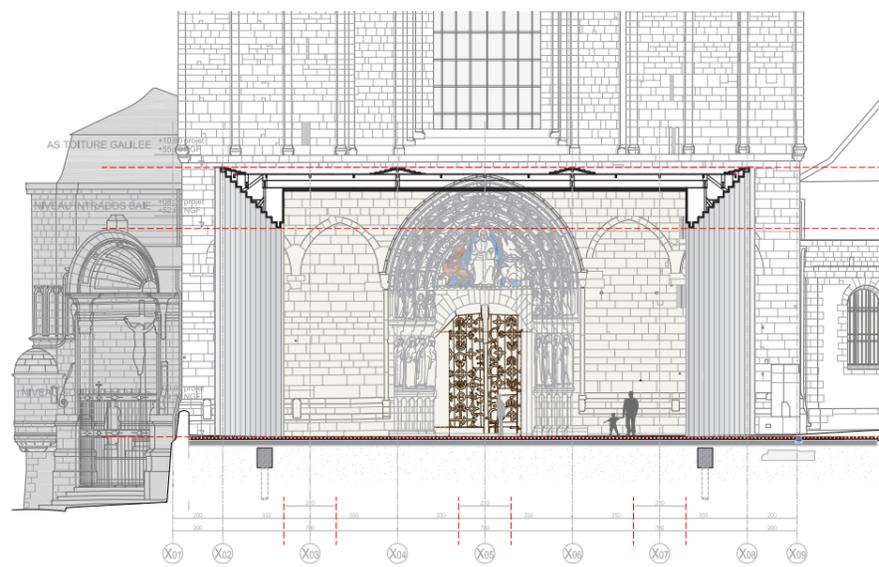

Coupe longitudinale Est-Ouest 1:100 - file Y03

Coupe transversale Nord-Sud 1:100 - file X05

LA GALILEE DE SAINT MAURICE D' ANGERS

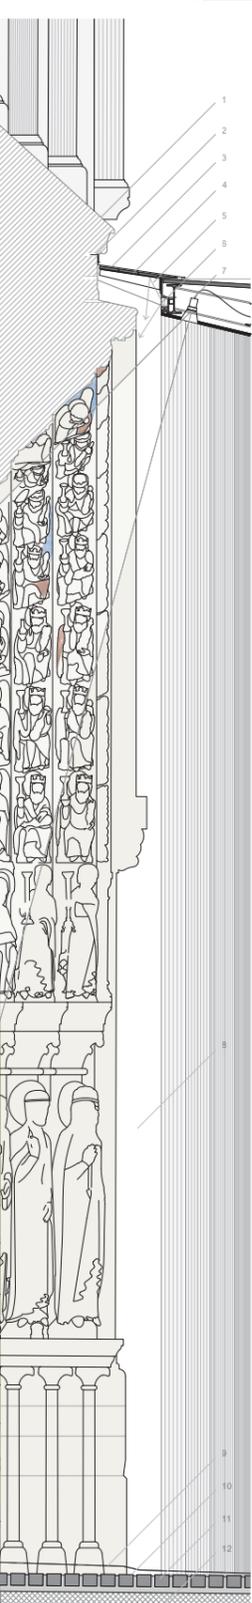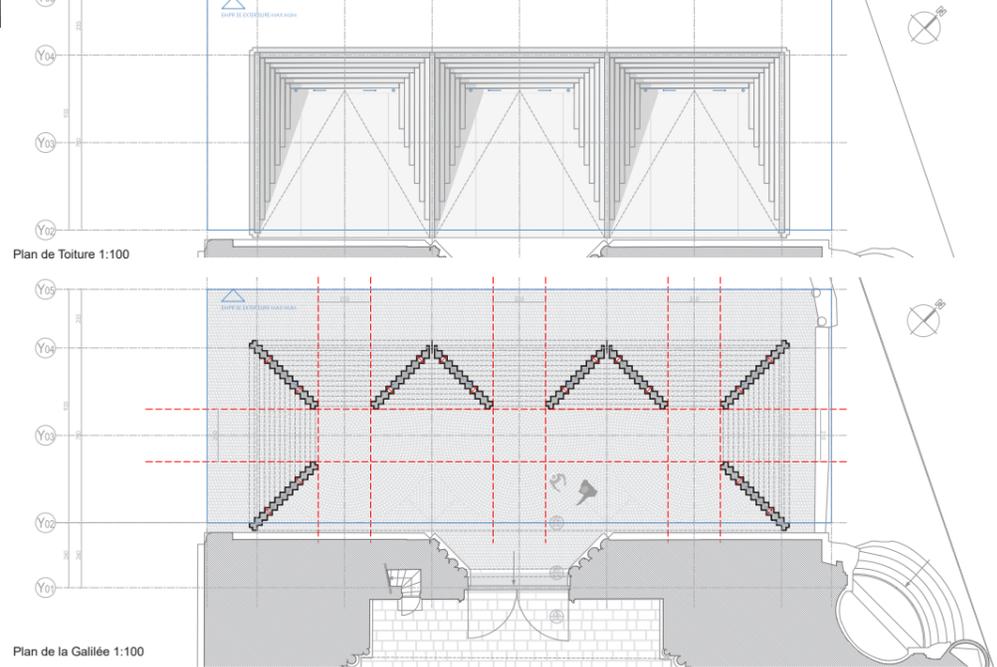

Point d'accroche du projet à la façade Cathédrale 1:20

- 1 - Glacis sous vitrail existant
- 2 - Bande solin engravée dans le joint de pierre
- 3 - Solin assemblé par coulisseau posé sur voliges
- 4 - Voliges sapin habillées en sous-face avec tôle blanc mat
- 5 - Console métallique fixée dans la structure
- 6 - Linéaire LED diffus posé en gorge
- 7 - Projecteur orientable encastré dans creux ponctuel
- 8 - Mise à distance du massif occidental
- 9 - Niveau existant pavement parvis +44.40 NGF
- 10 - Niveau projet pavement parvis + 44.32 NGF
- 11 - Pavés 10x10cm posés sur 5 cm de lit de sable
- 12 - Couche de forme - grave naturelle calcaire de 20 cm

