





Depuis la terrasse d'entrée du bâtiment Ulm, un projet intégré à son contexte qui multiplie les typologies d'espaces extérieurs

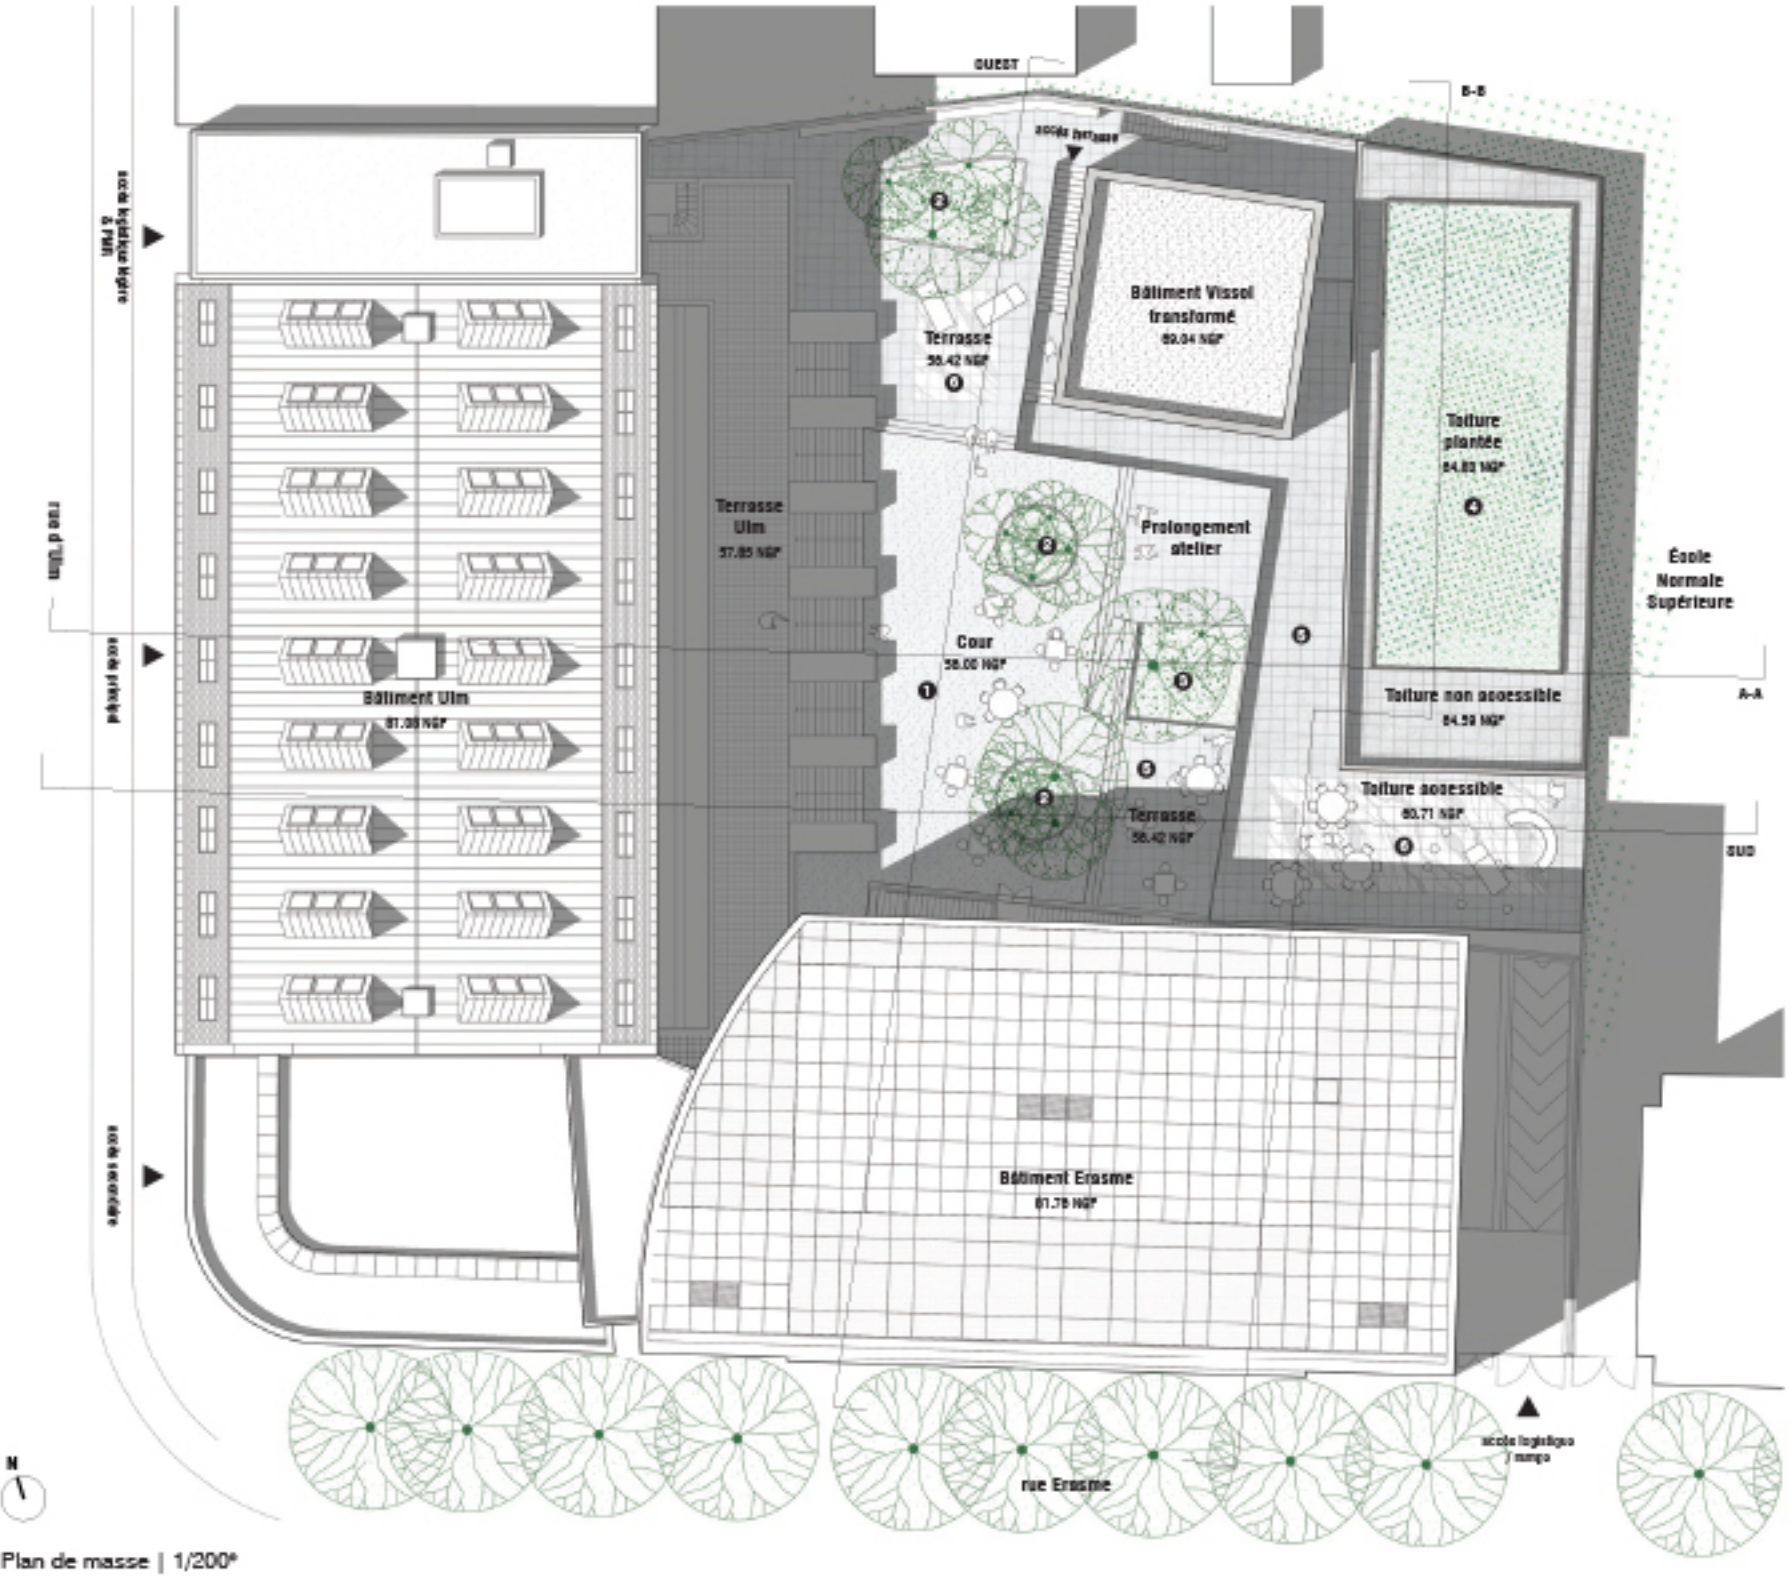

Plan de masse | 1/200^e



Coupe transversale A-A | 1/200^e

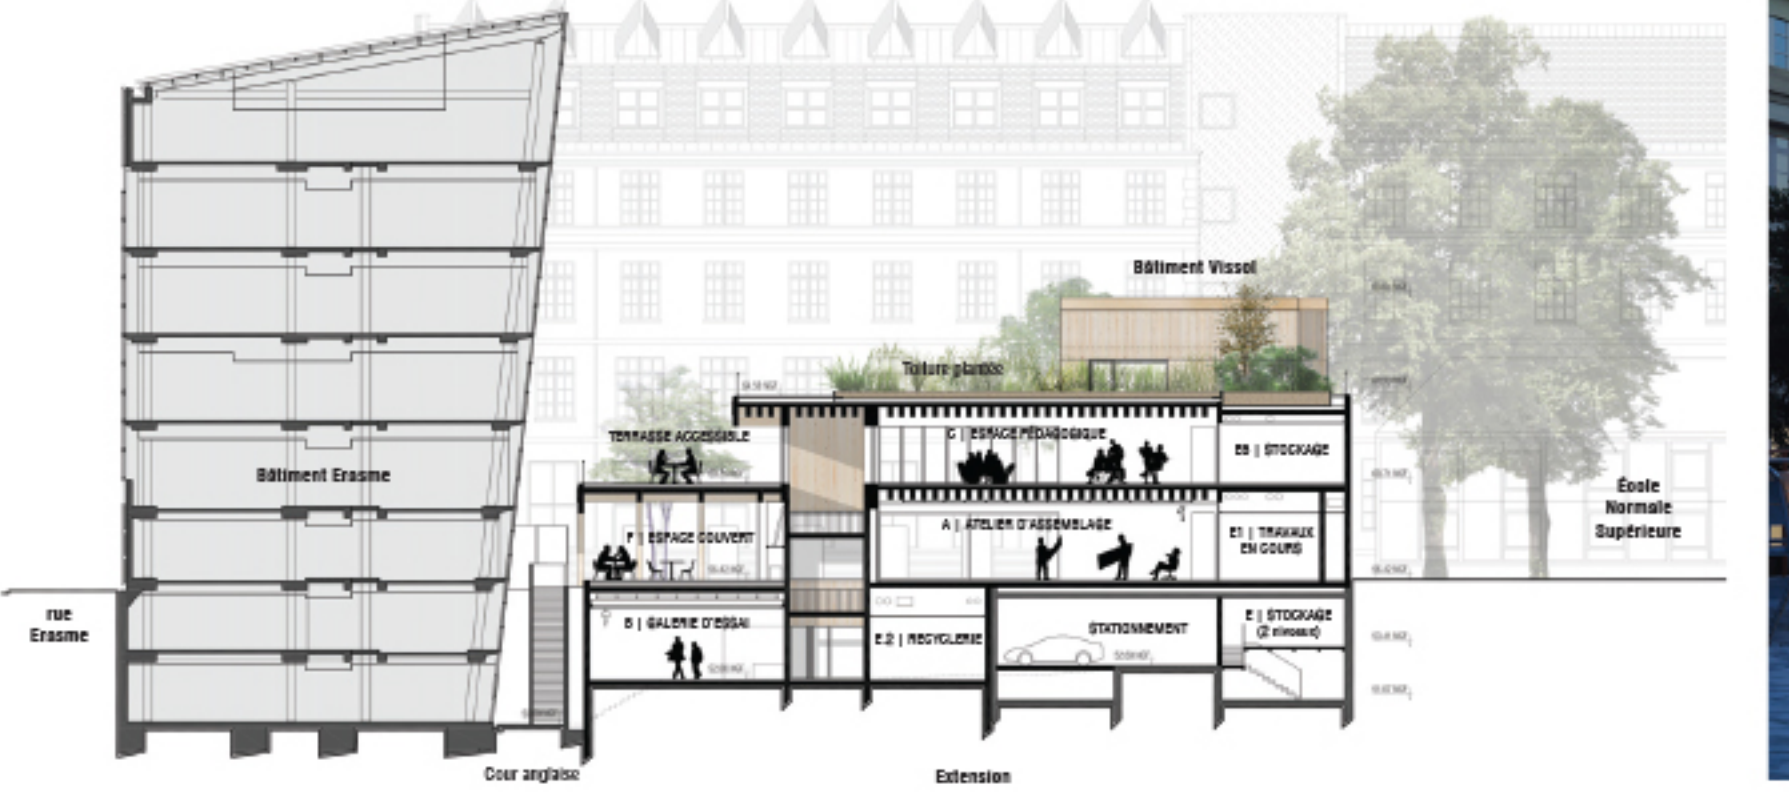

Coupe longitudinale B-B | 1/200^e



Plan du sous-sol -2 | 1/100^e

- Légendes du plan de masse**

 - 1 Cour en ombre de béton clair
 - 2 Espaces plantés existants & arbres conservés
 - 3 Espace planté existant (100cm de large)
 - 4 Toiture plantée (de 30 à 60cm de large)
 - 5 Dalles sur plots béton de béton clair
 - 6 Dalles de marbre issues de réemploi (façade Vissol)
- Légendes du plan de sous-sol -2**


 - 1 Ascenseur de grandes dimensions | 3 x 2 x 2,2m | charge 2T
 - 2 Circulation horizontale en connexion avec le bâtiment Ulm
 - 3 Circulation verticale générale & éclairée naturellement
 - 4 Escalier de secours existant reconfiguré sur une voûte
 - 5 Escalier de secours en lien avec la cour anglaise du bâtiment Erasme
 - 6 Dépassements / espaces de manœuvre abais
 - 7 Pont mobile suspendu + Palan motorisé | 500kg
 - 8 Gel technique entre rebords de goutte | Itame 1x1m | 150kg/pont
 - 9 Espace de rangement des cimaises mobiles | 30 unités
 - 10 Pont d'eau | Bar de 1m de large + décanneur
 - 11 Arrêt d'air comprimé + extraction indépendante en attente
 - 12 Chaises à échelles | 3 unités



La terrasse accessible au premier niveau, un point de vue privilégié sur l'école



L'atelier d'assemblage, cœur battant du programme, généreusement ouvert sur la cour

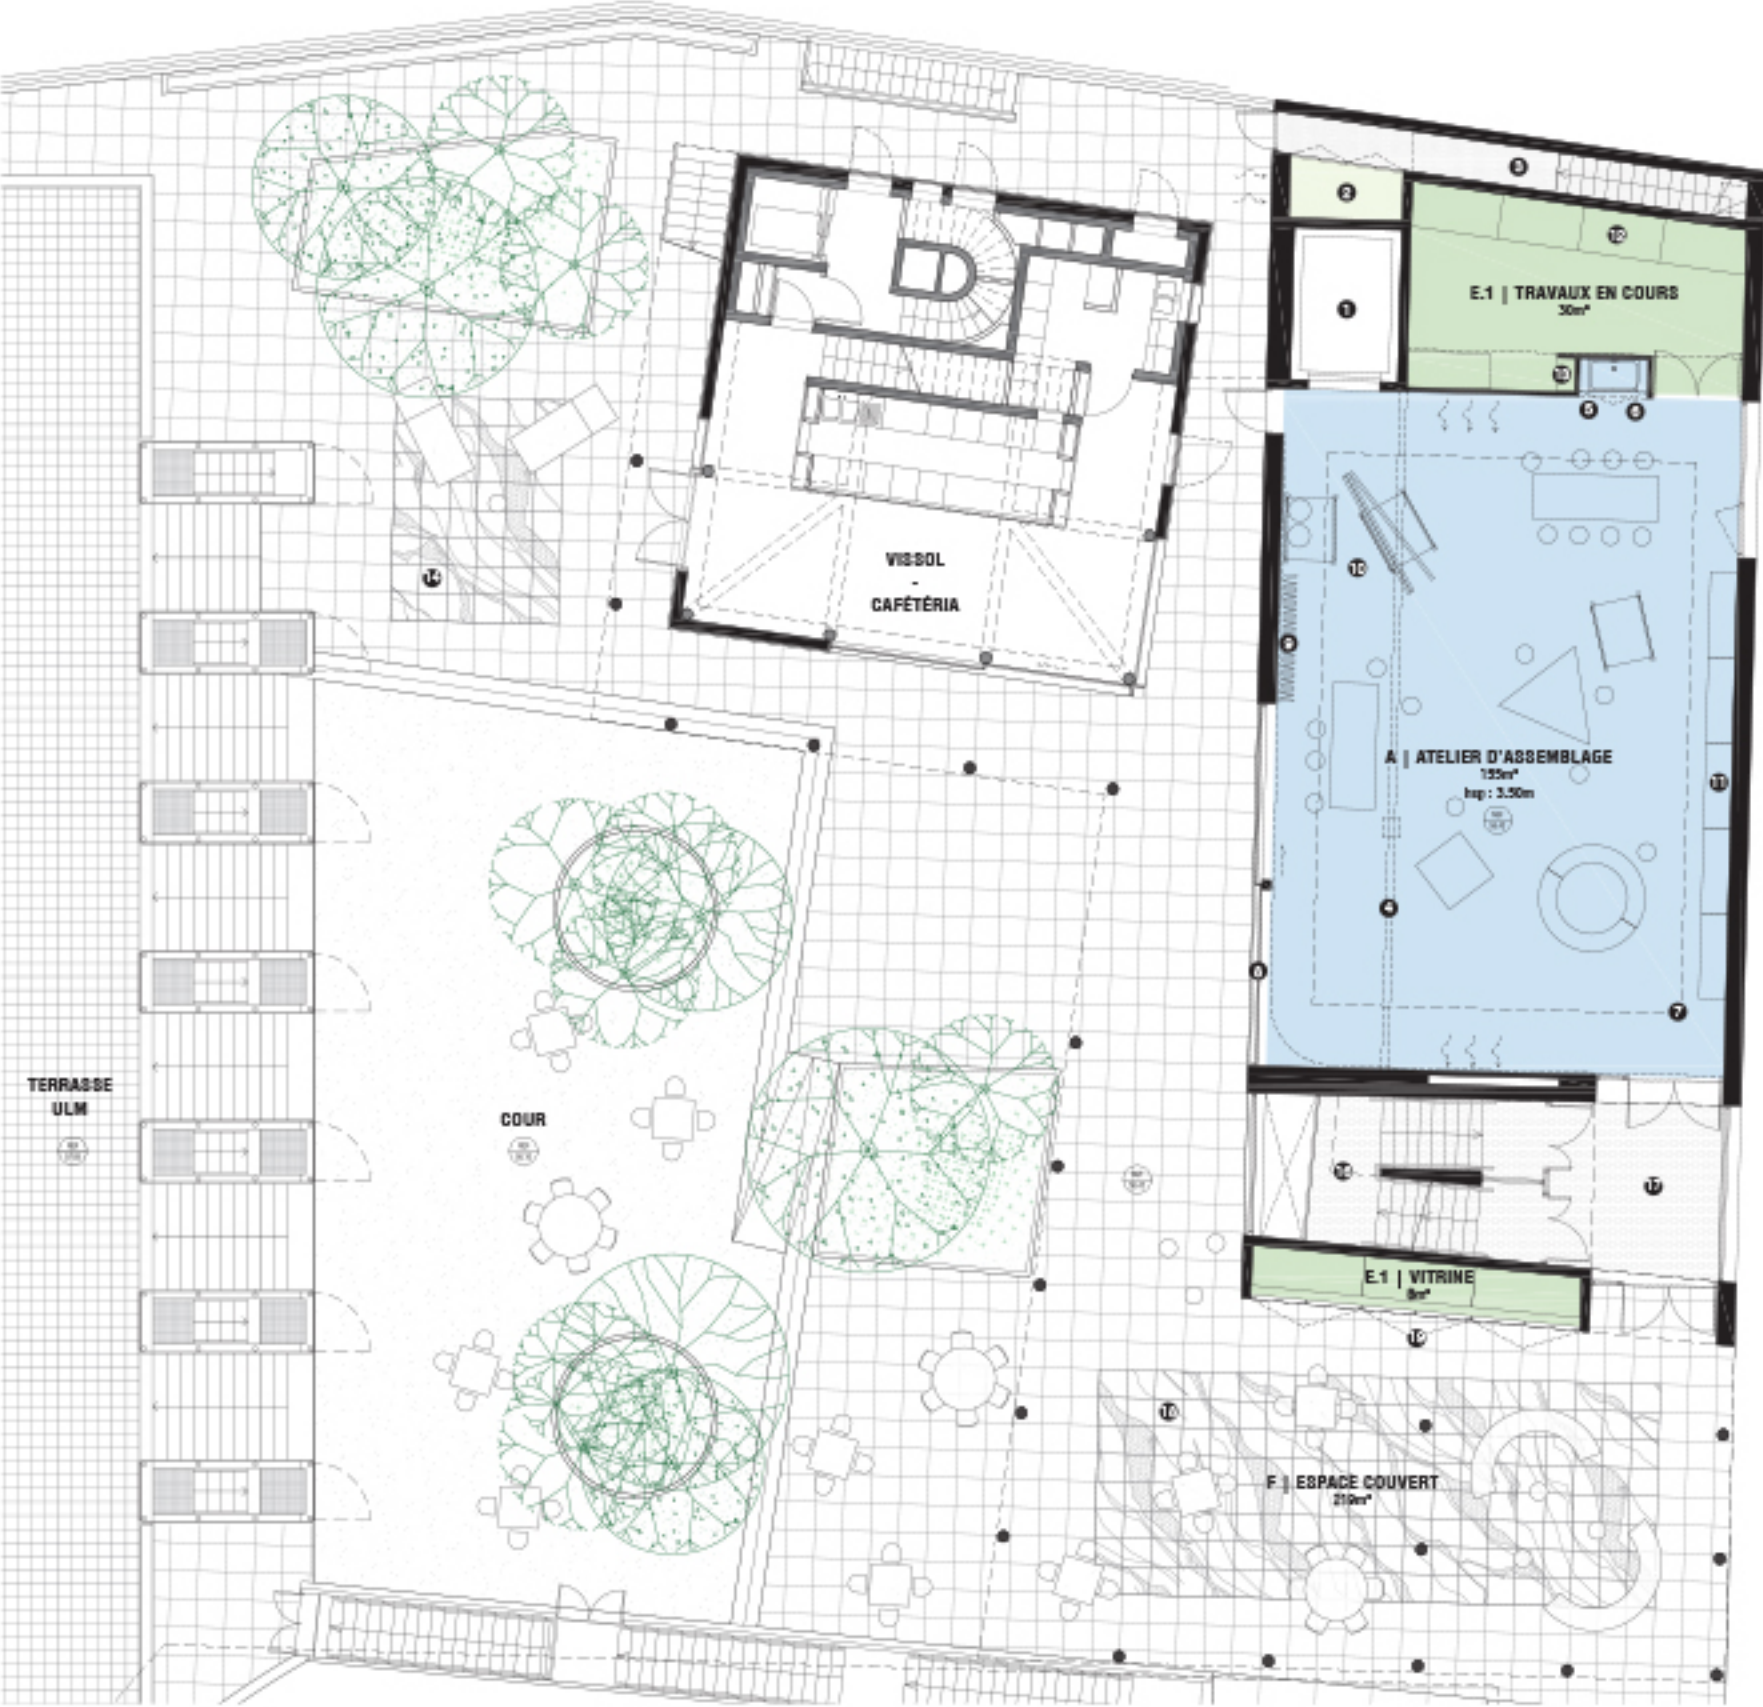

Plan du rez-de-chaussée | 1/100°




Plan du niveau 1 | 1/100°

- Légendes du plan de rez-de-chaussée & du niveau 1
- ① Ascenseur de grandes dimensions | 3 x 2 x 3,2m | charge 2T
 - ② Gains techniques
 - ③ Escalier de secours constant recouvert sur une voile
 - ④ Palan motorisé sur rail | 500kg
 - ⑤ Point d'eau | Bac de 1m de large + décauteur
 - ⑥ Arrivée d'air comprimé + extraction indépendante en attente
 - ⑦ Gril technique entre rebords de poutre | bords 1x1m | 150kg/m²
 - ⑧ Baie vitrée coulissante passage de grande dimension vers la cour
 - ⑨ Râblures occultantes intérieures
 - ⑩ Chaises à dévotion | 3 unités
 - ⑪ Étagères de rangement de type industriel
 - ⑫ Éléments de rangement à palettes
 - ⑬ Tableaux diversifiés
 - ⑭ Tableau + écran de projection motorisé + vidéoprojecteur
 - ⑮ Mobilier modulaire | 30 tables & 60 assises
 - ⑯ Circulation verticale générique & dédiée restreintement
 - ⑰ Déplacements / espaces de manœuvre assés
 - ⑱ Dalles de marbre issues de réemploi (cagère Vissol)
 - ⑲ Façade de la Vitrine amovible en verre issu de réemploi (Vissol)
 - ⑳ Accès à la terrasse depuis le niveau 1 de Vissol

- Légendes des détails & des élévations
- ① Structure poteaux / poutres bois avec faces vives laquées
 - ② Plancher noble bois / béton
 - ③ Bardage en bois français sur isolant biosourcé, mur à ossature bois
 - ④ Bardage d'habillage métallique, alliage cuivre / aluminium, finition laque patinée
 - ⑤ Serrure en acier thermolaqué finition laque patinée
 - ⑥ Menuiserie en acier thermolaqué finition laque patinée, avec occultation extérieure par store rétractable tous les mètres & rails de guidage
 - ⑦ Absorbant acoustique en fibres de bois naturelles
 - ⑧ Végétalisation intensive sur épaisseurs de 30 & 60cm de terre



Détail de façade - Extension | 1/40°

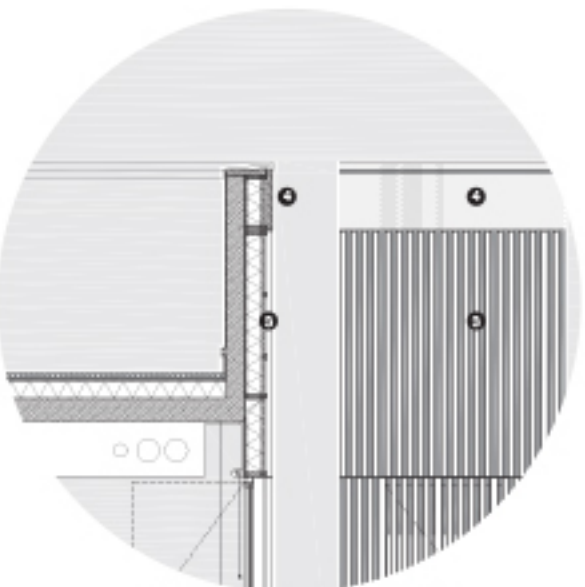

Détail de façade - Vissol | 1/40°



Élévation sud | 1/100°



Élévation ouest | 1/100°