



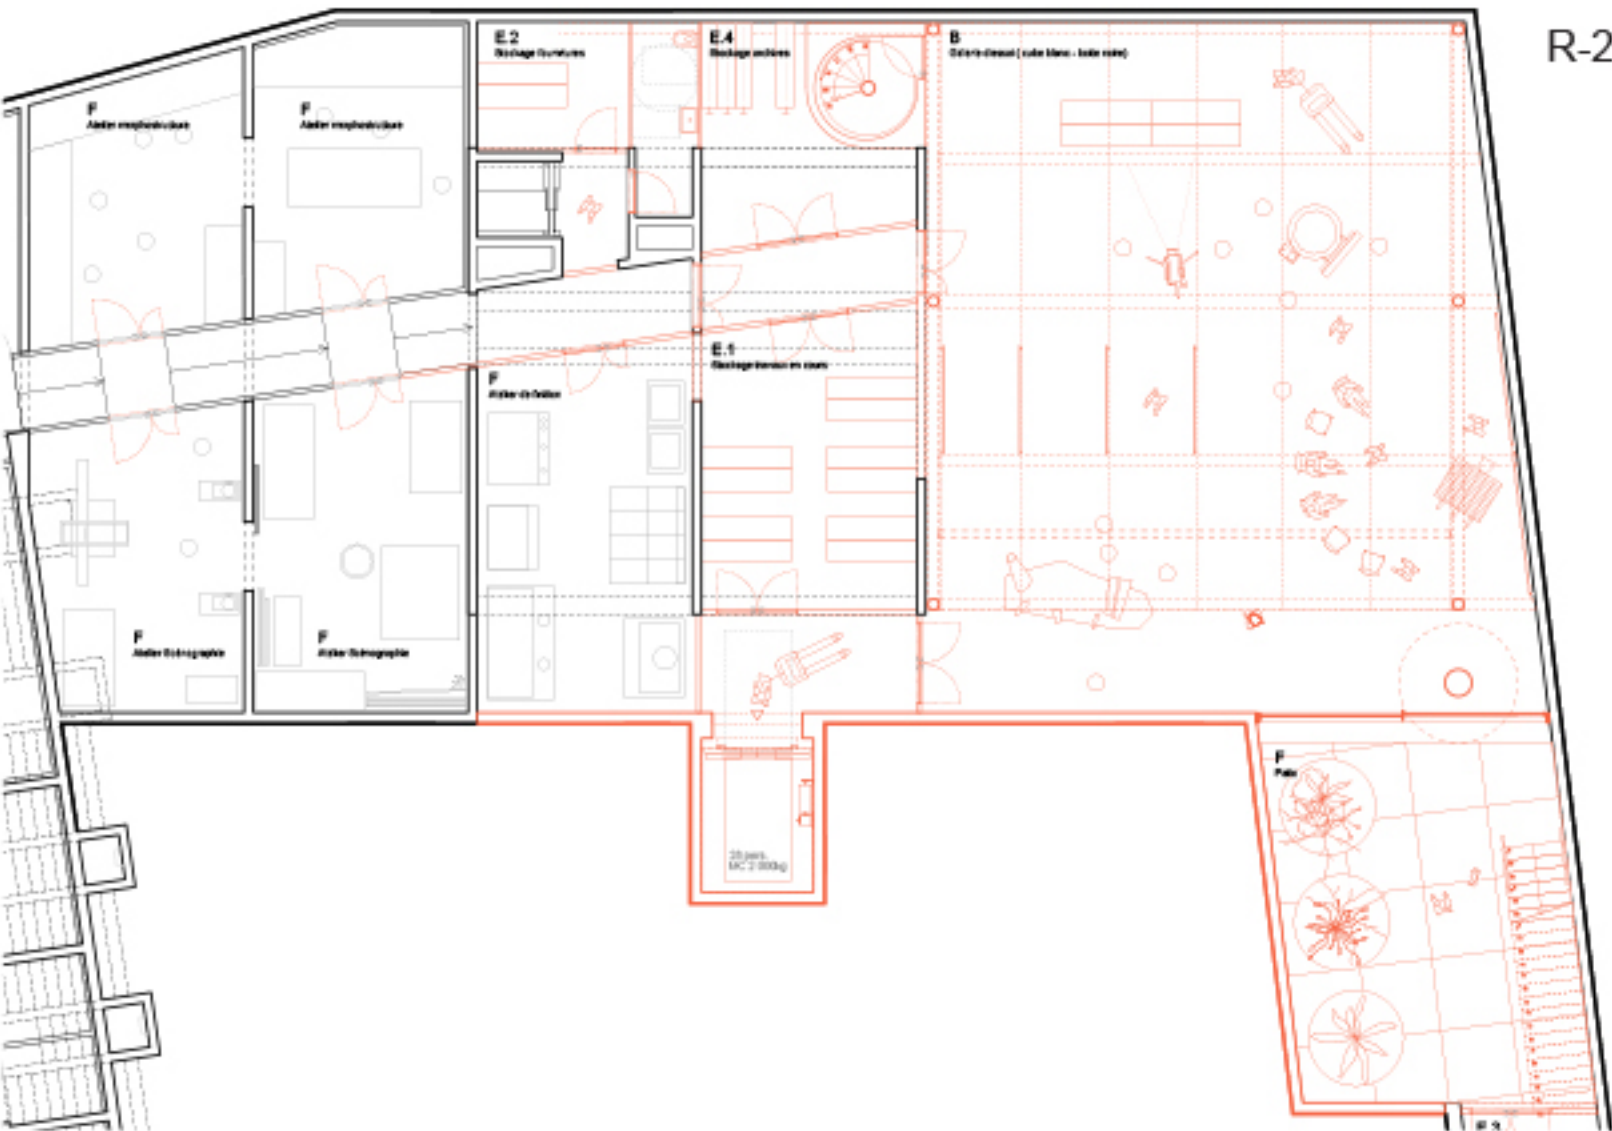

Plan du R-2 / Galerie d'essai - Stockage - Patio où se situait l'ancien parking 1/100m

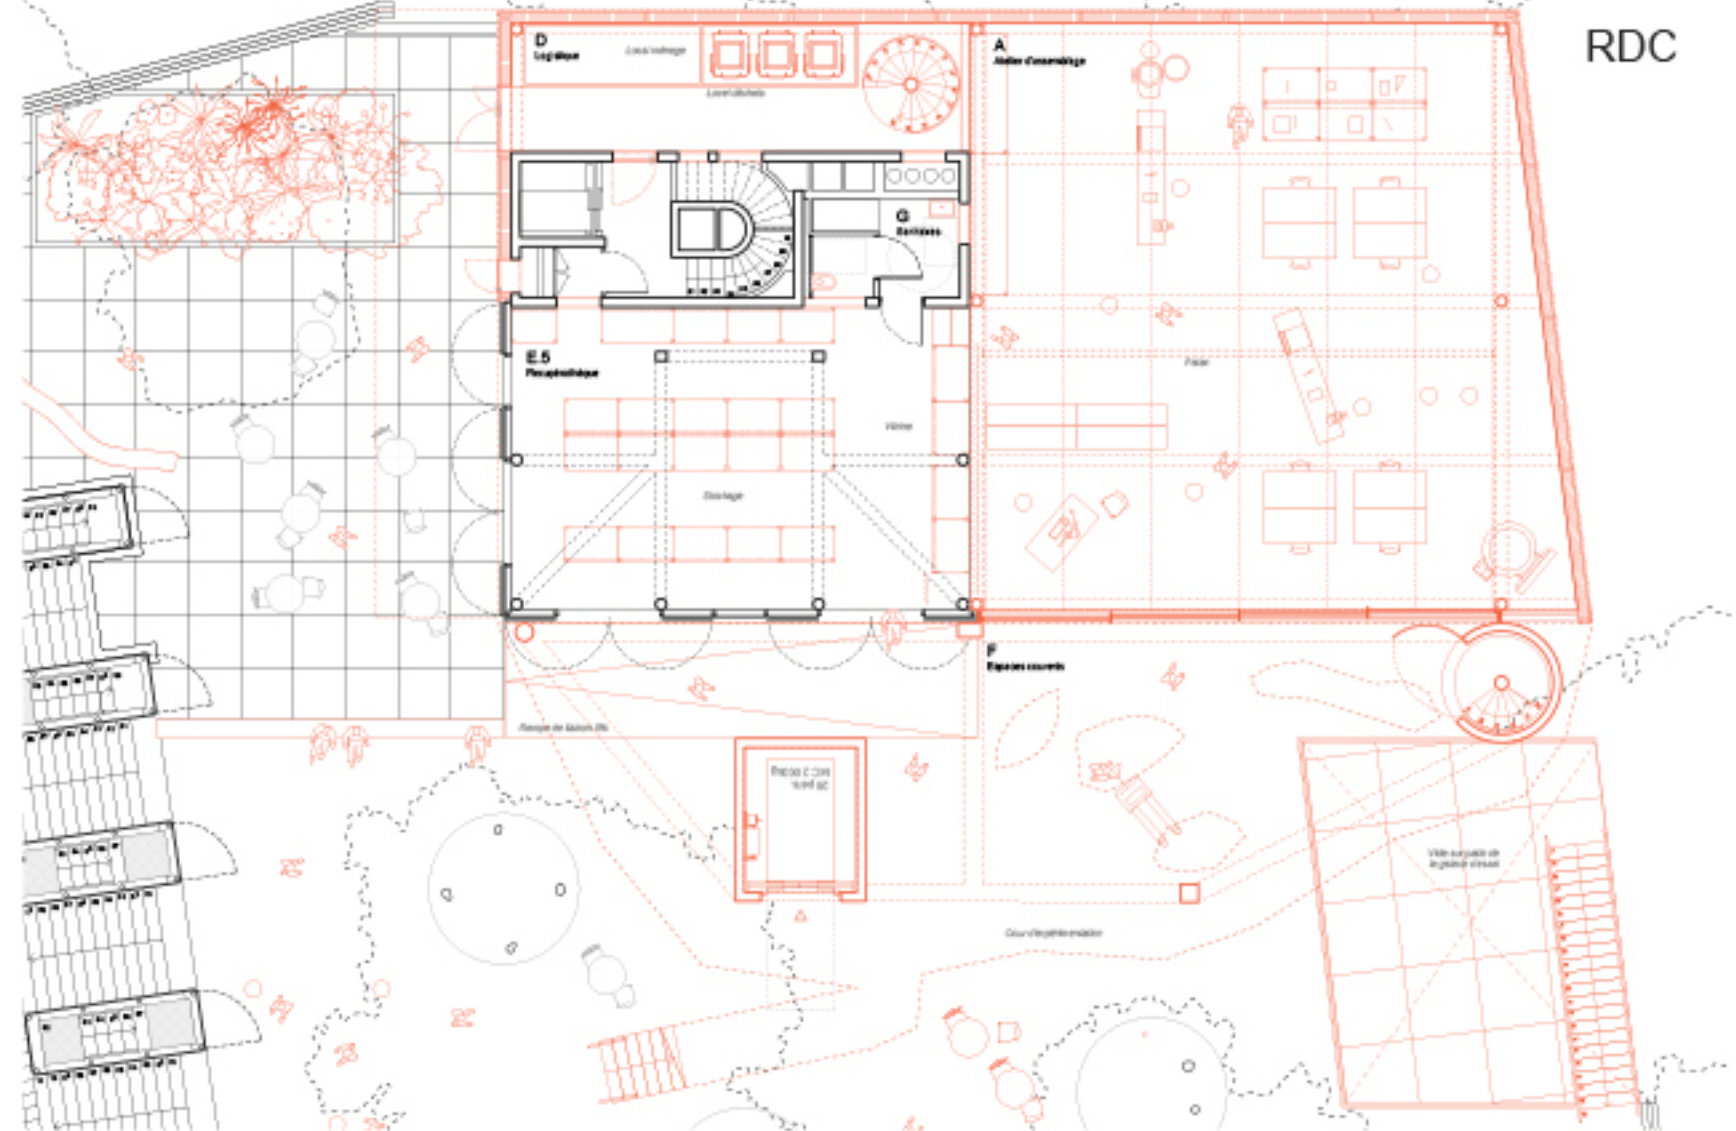

Plan du Rez de cour / Atelier d'assemblage - Récupératoire - Cour d'expérimentation 1/100m

Vissoi+

Inscrite dans le Quartier Latin, au centre d'une collection extraordinaire de lieux d'apprentissage, l'ENSAD est au centre d'une dynamique sans équivalent dans le monde. Le bâtiment Vissoi est un bâtiment digne et beau, installé au centre de l'îlot. Il offre, du fait de sa position centrale, une vision à 360°.


Ce petit bâtiment s'ouvre généreusement sur son contexte et met en avant des matériaux simplement mis-en-œuvre et nobles comme le marbre, l'acier galvanisé et le verre. Sa structure en ossature et plancher béton produit une architecture capable d'évoluer.

En même temps, le bâtiment Vissoi présente plusieurs problèmes à dépasser (thermique, rendement de plan, pièces exiguës, problèmes d'affichage).


L'extension se positionne à côté et en support de Vissoi, à l'endroit le plus propice pour préserver la cour. Respectueuse et prolongeant le geste des précédents concepteurs, elle s'ouvre littéralement au bâtiment existant, elle le prolonge.

Une nouvelle approche thermique commune, la création d'un outil utilisable à 100 % en chaque lieu - une étagère d'usages ouverte sur 4 niveaux - et de nouveaux espaces extérieurs couverts - des gradins - font de ce nouvel ensemble une nouvelle entité claire et cohérente, promouvant compacité, réutilisation pragmatique des matériaux, durabilité, sobriété architecturale et environnementale.

La rencontre des deux entités crée une co-production d'une machine d'apprentissage et de vie à l'architecture à la fois capable et ouverte.

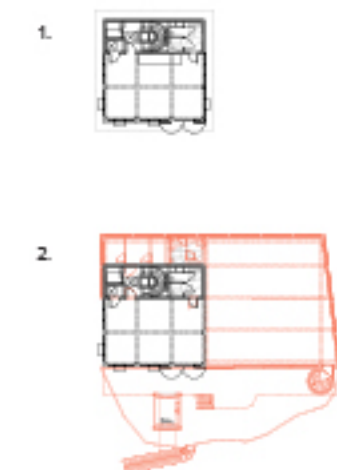

1. Existants / 2. Projet d'extension

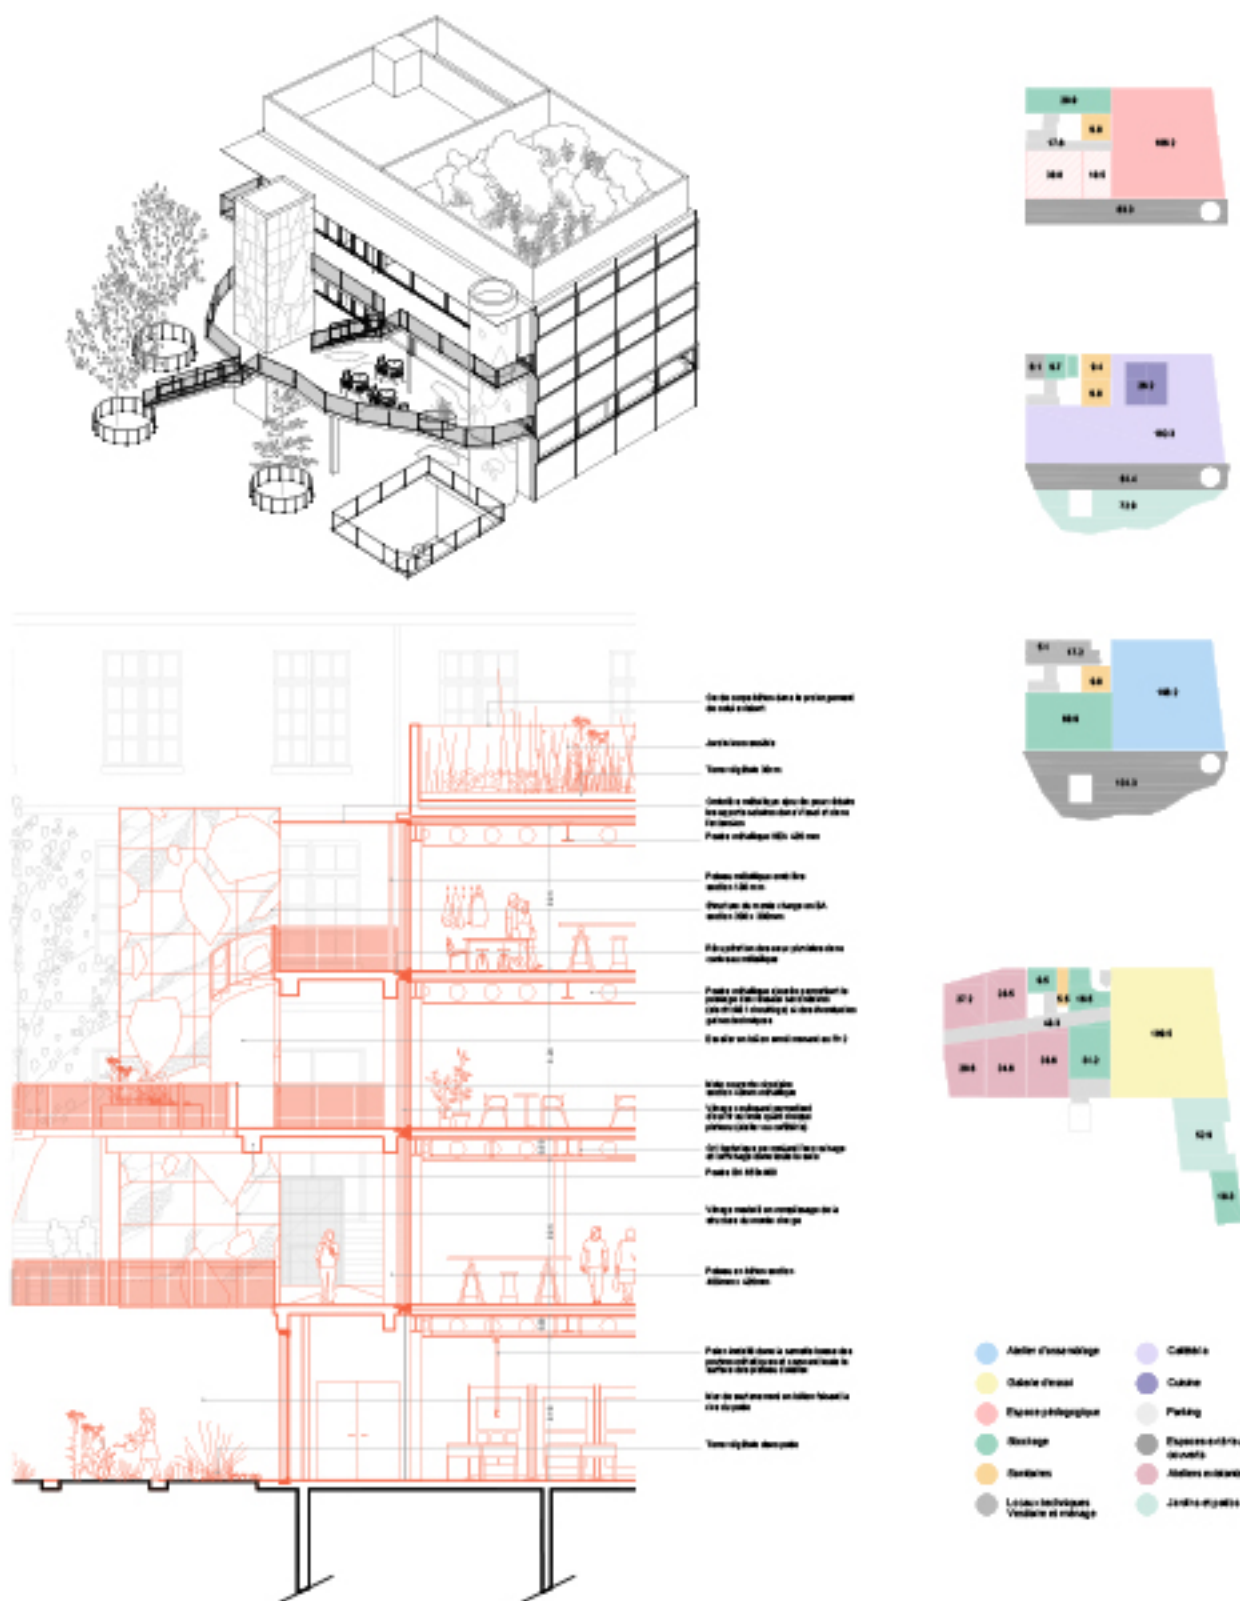

Coupe de détail sur l'extension montrant les principaux matériaux mis en œuvre 1/100m



Plan masse de l'Ecole Nationale Supérieure des Arts Décoratifs montrant l'impact réduit du projet sur les arbres et la cour existante 1/200m



Vue du nouvel atelier d'assemblage en lien avec la récupération et l'espace extérieur couvert




Vue de la nouvelle cafétéria donnant dans les arbres existants du site et dégageant un grand plateau facilement appropriable et aménageable




Vue depuis le nouvel espace pédagogique des 5ème année, ses grands murs d'affichage et les larges baies donnant sur le parc de la parcelle voisine




L'entrée depuis la terrasse existante montrant l'intégration du projet dans le site, la continuité entre l'ancien Vissoi et le nouveau ainsi que les terrasses au niveau des arbres

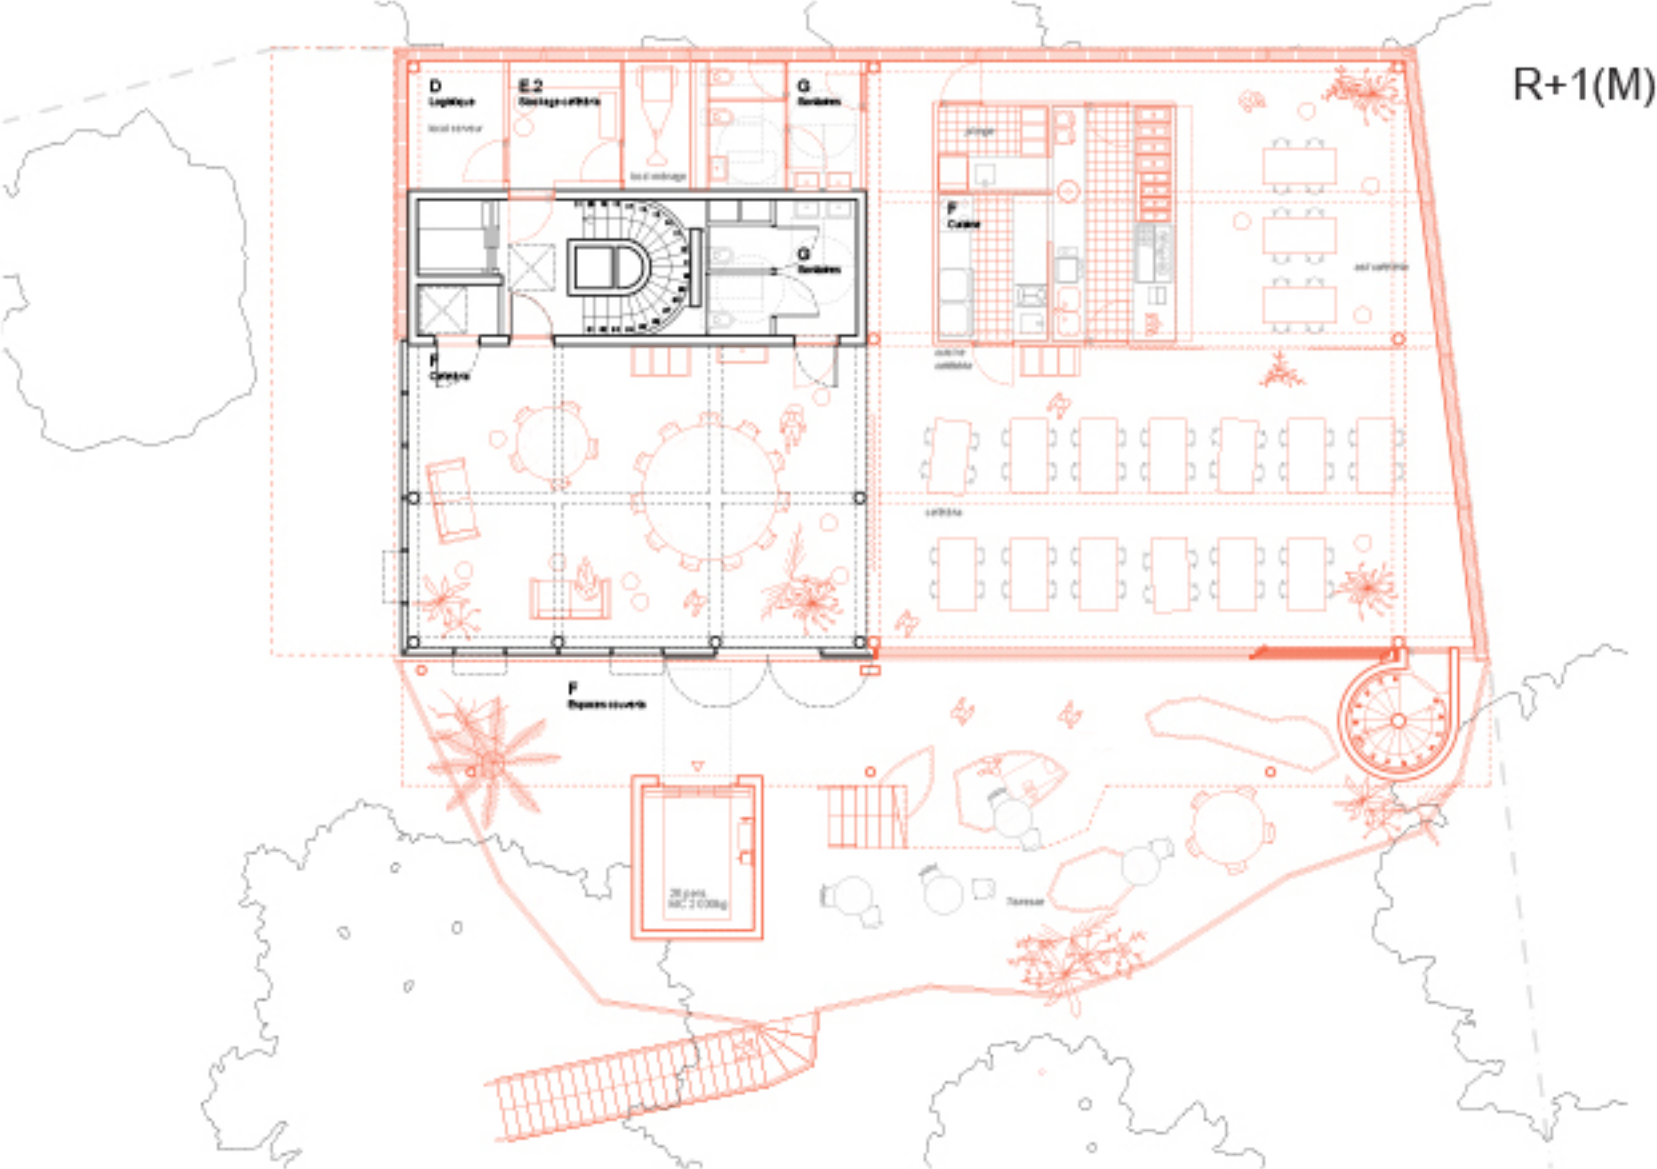


Plan du R+1 / Cafétéria-Espace polyvalent où se déploie la grande cafétéria, nouveau cœur de la vie commune de l'école 1/100^{ème}

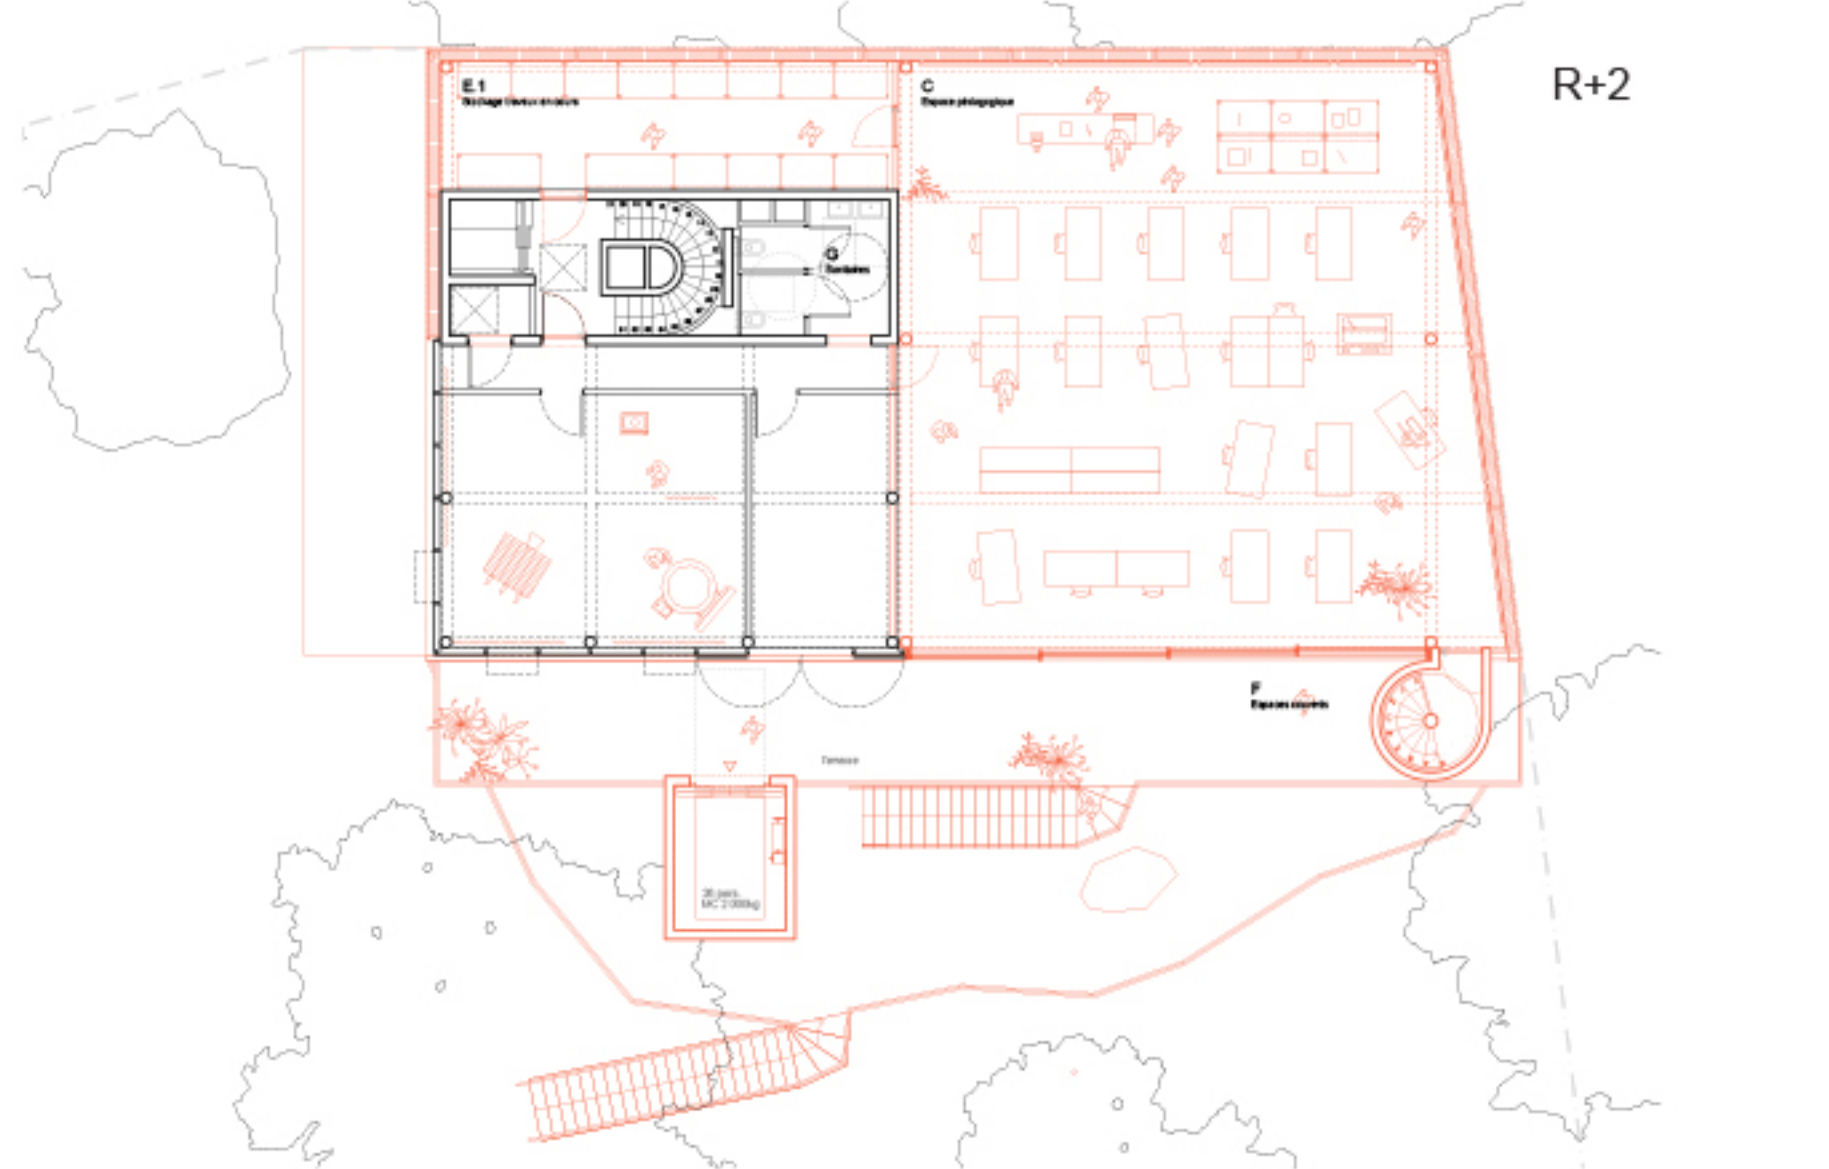

Plan du R+2 / Espace pédagogique qui rassemble la salle de travail des 5ème année ainsi qu'un espace supplémentaire 1/100^{ème}

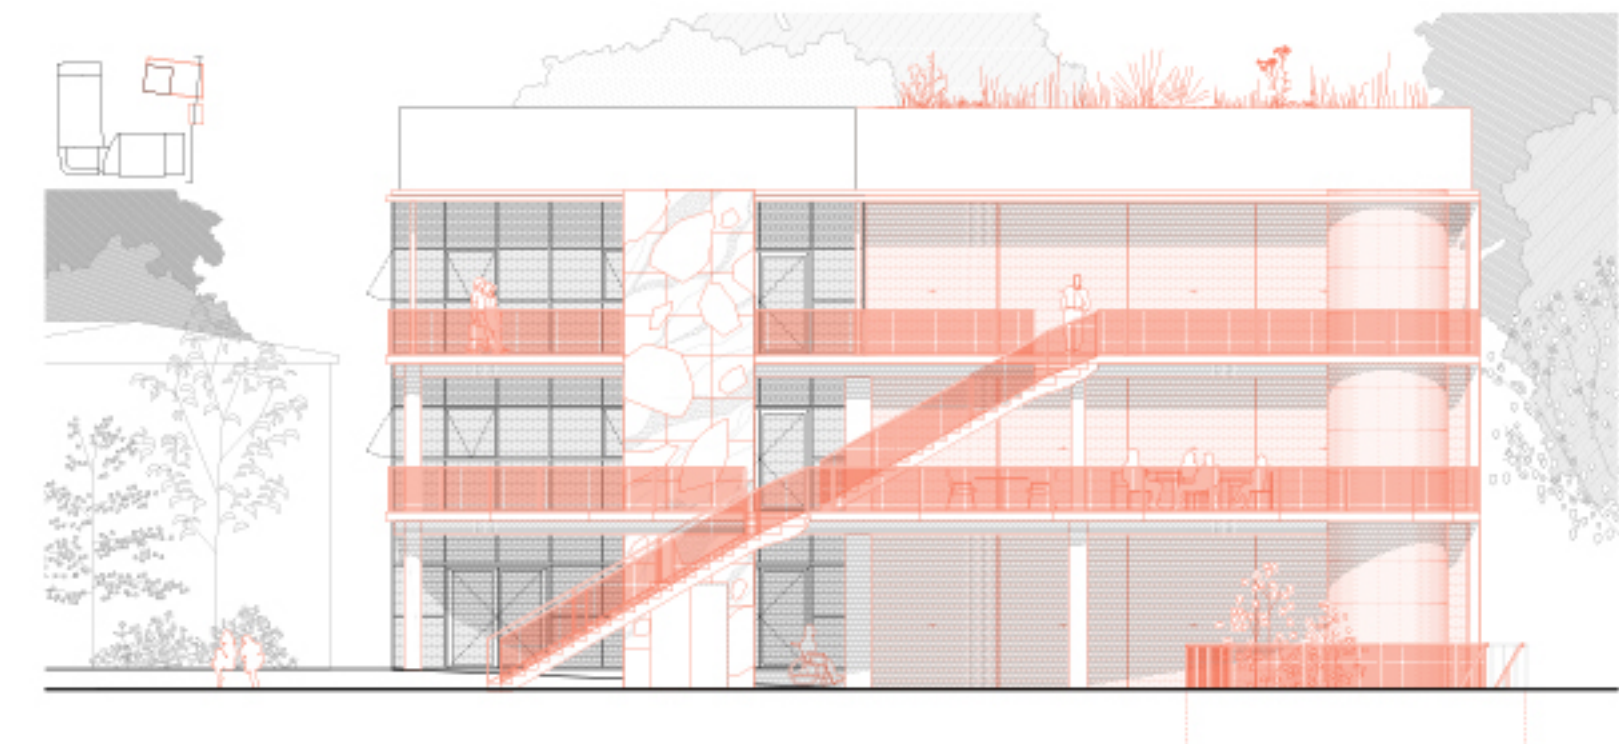


Espace Sud du projet d'extension montrant les nouvelles protections solaires et les terrasses paysages 1/100^{ème}

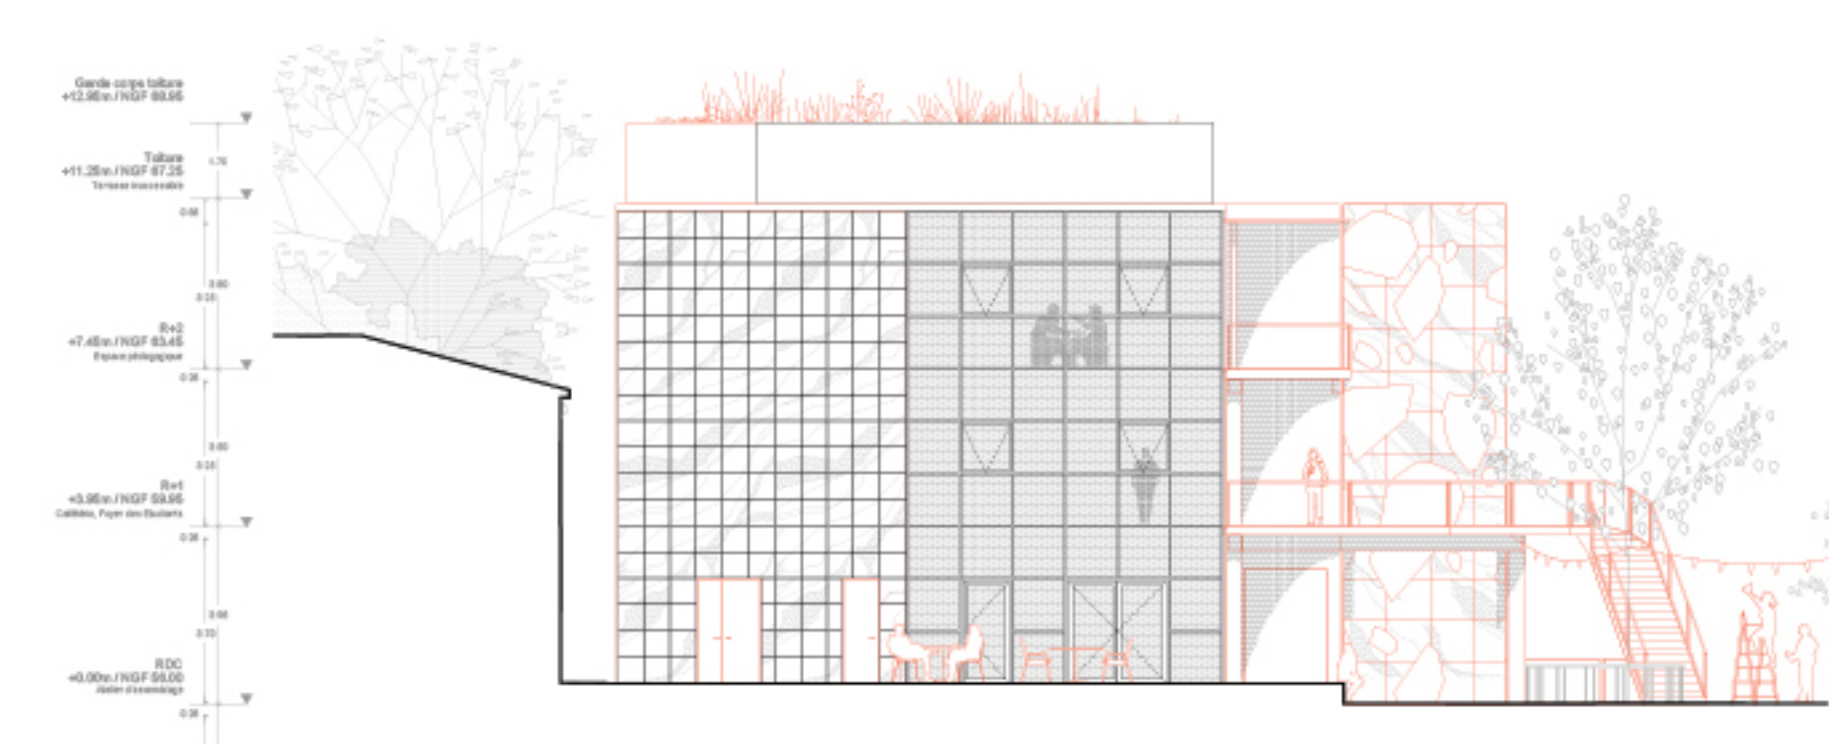

Espace Nord du projet montrant l'agrandissement vers le Nord du bloc technique et les terrasses en gradin vers la cour d'expérimentation 1/100^{ème}



Coupe longitudinale Est-Ouest du projet montrant la continuité entre l'actuel bâtiment Vissoi et son extension ainsi que son rapport au bâtiment Urm 1/200^{ème}

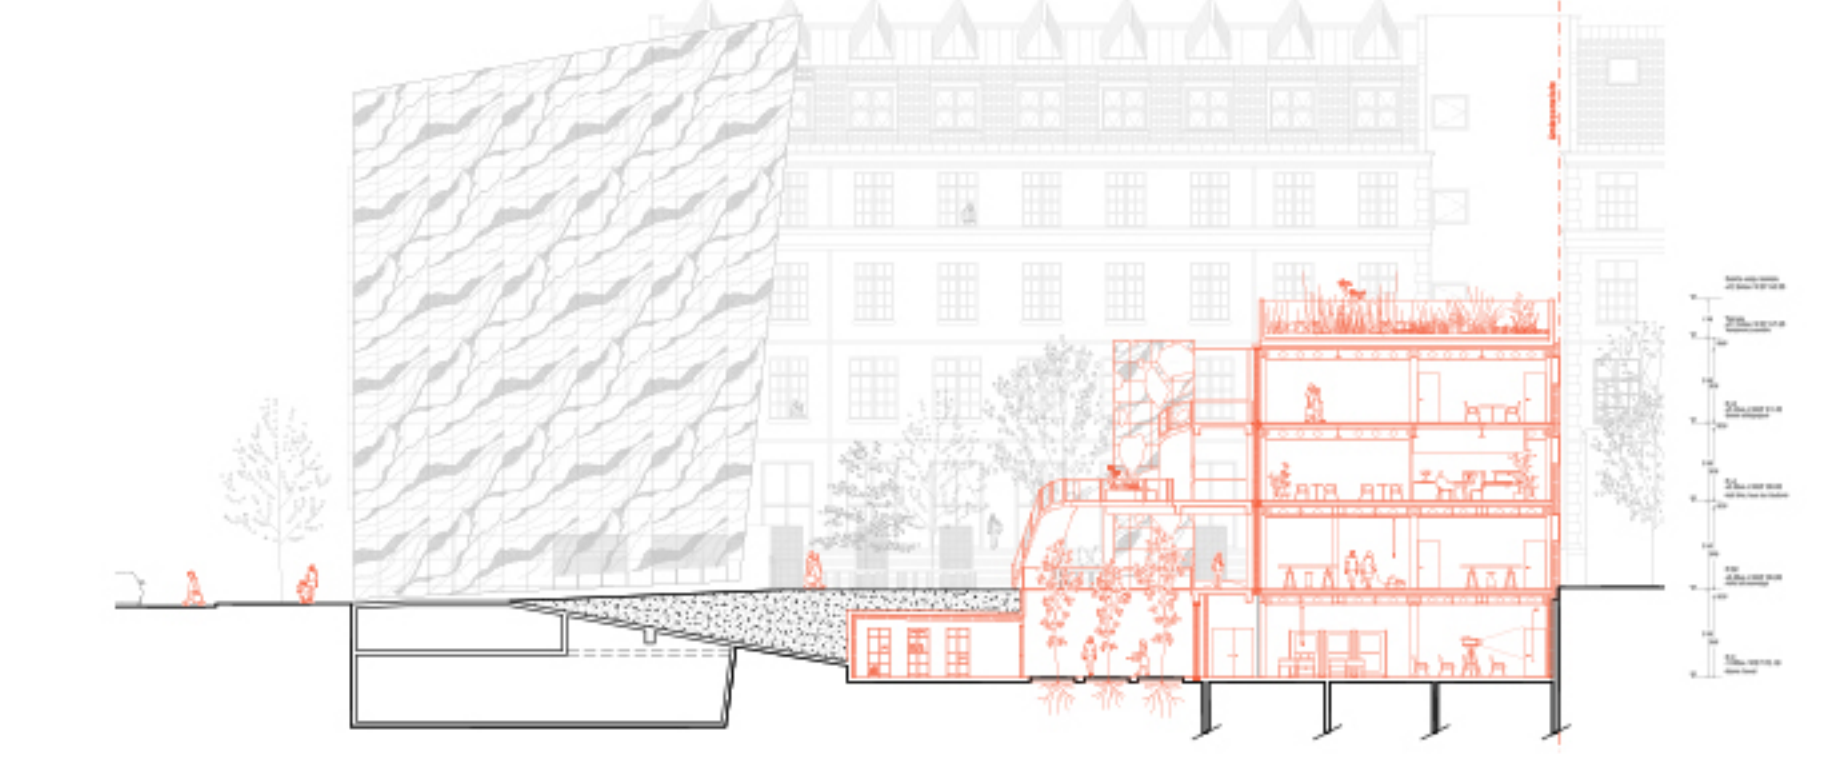

Coupe Sud-Nord du projet dans le nouveau patio montrant le fonctionnement des nouveaux grands plateaux libres 1/200^{ème}