


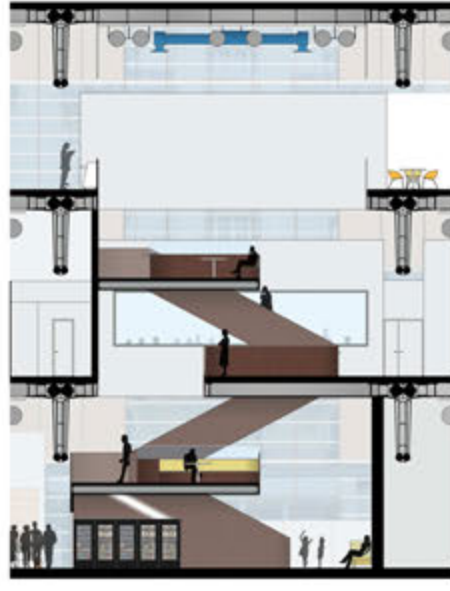

COUPE ESCALIER AA - ECHELLE 1/100 ème




COUPE ESCALIER BB - ECHELLE 1/100 ème

LEGENDE


- A. ACCUEIL - LIRE LE MONDE
- B. COMPRENDRE
- C. NOUVELLE GENERATION
- D. VIVRE
- E. IMAGINER
- F. ESPACES INTERNES



PLAN NIVEAU 1 - ECHELLE 1/200 ème

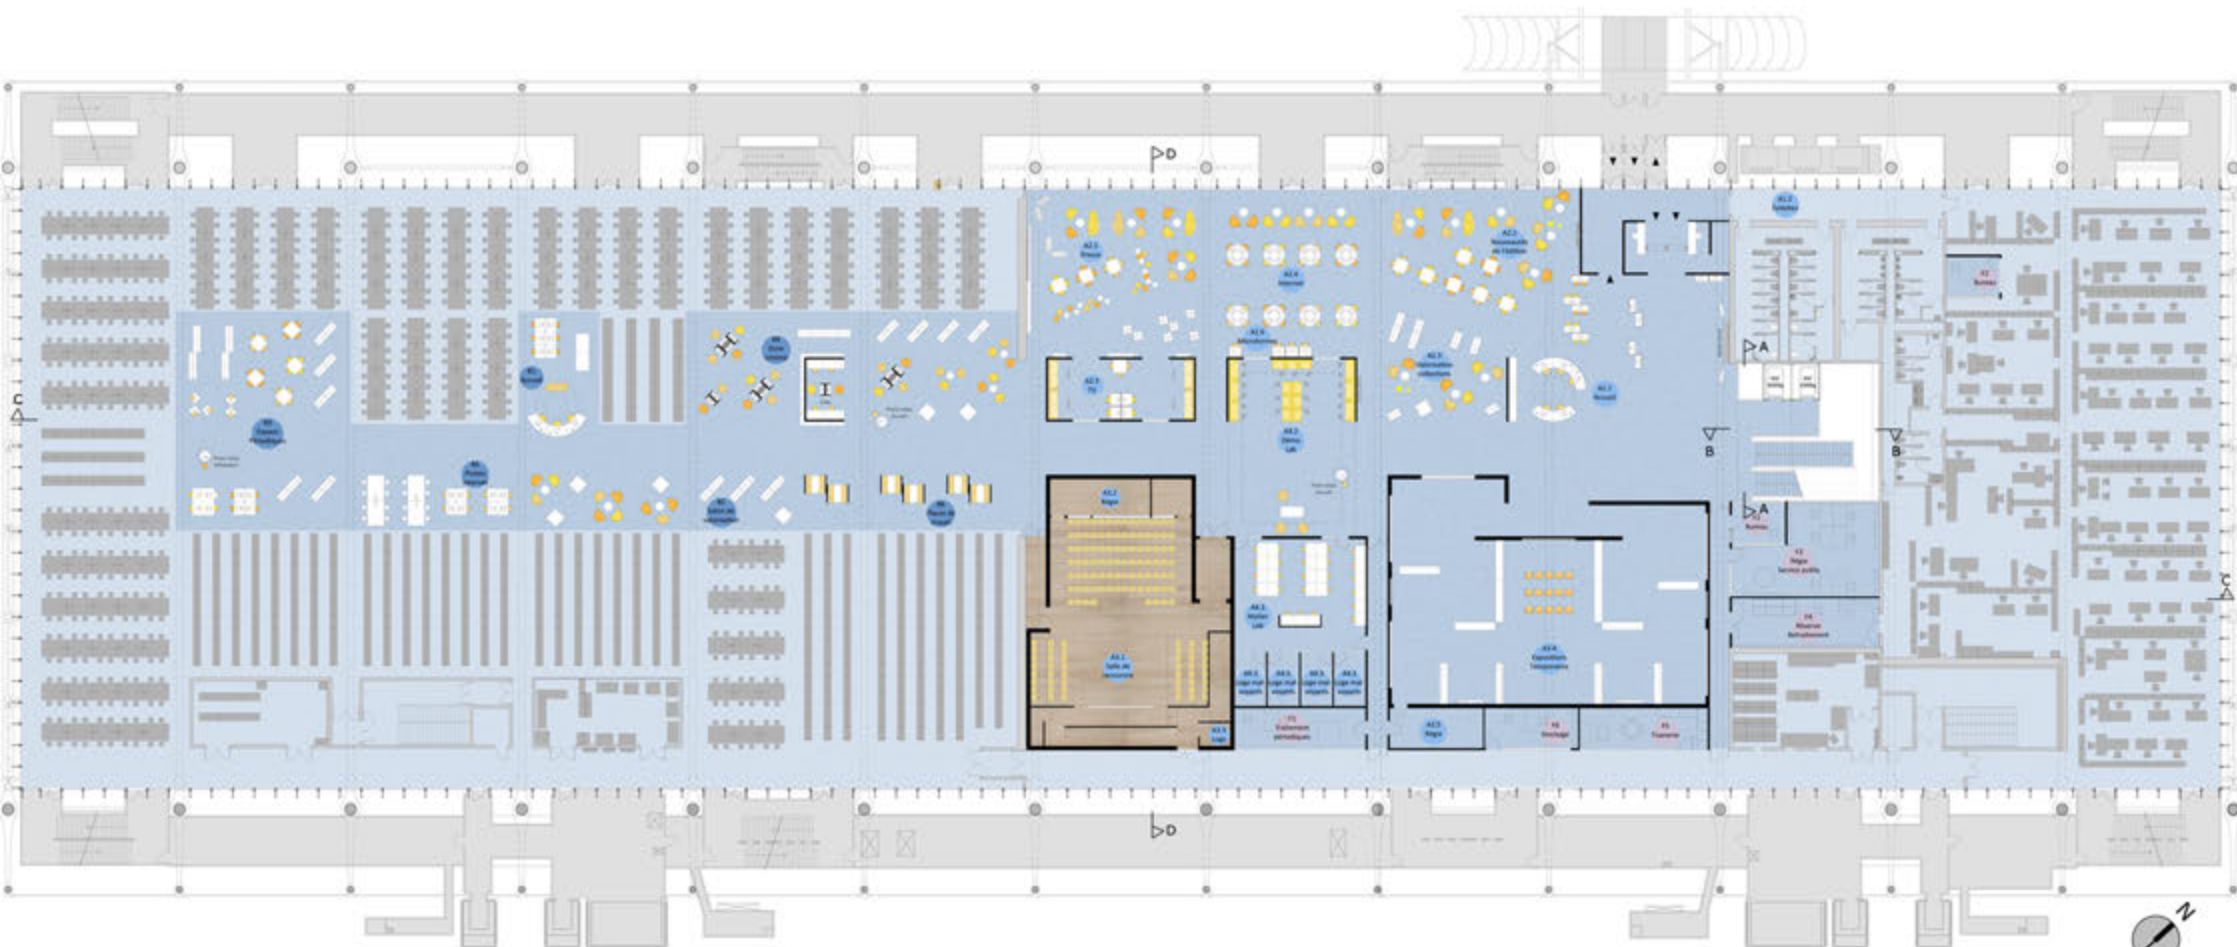

PLAN NIVEAU 2 - ECHELLE 1/200 ème

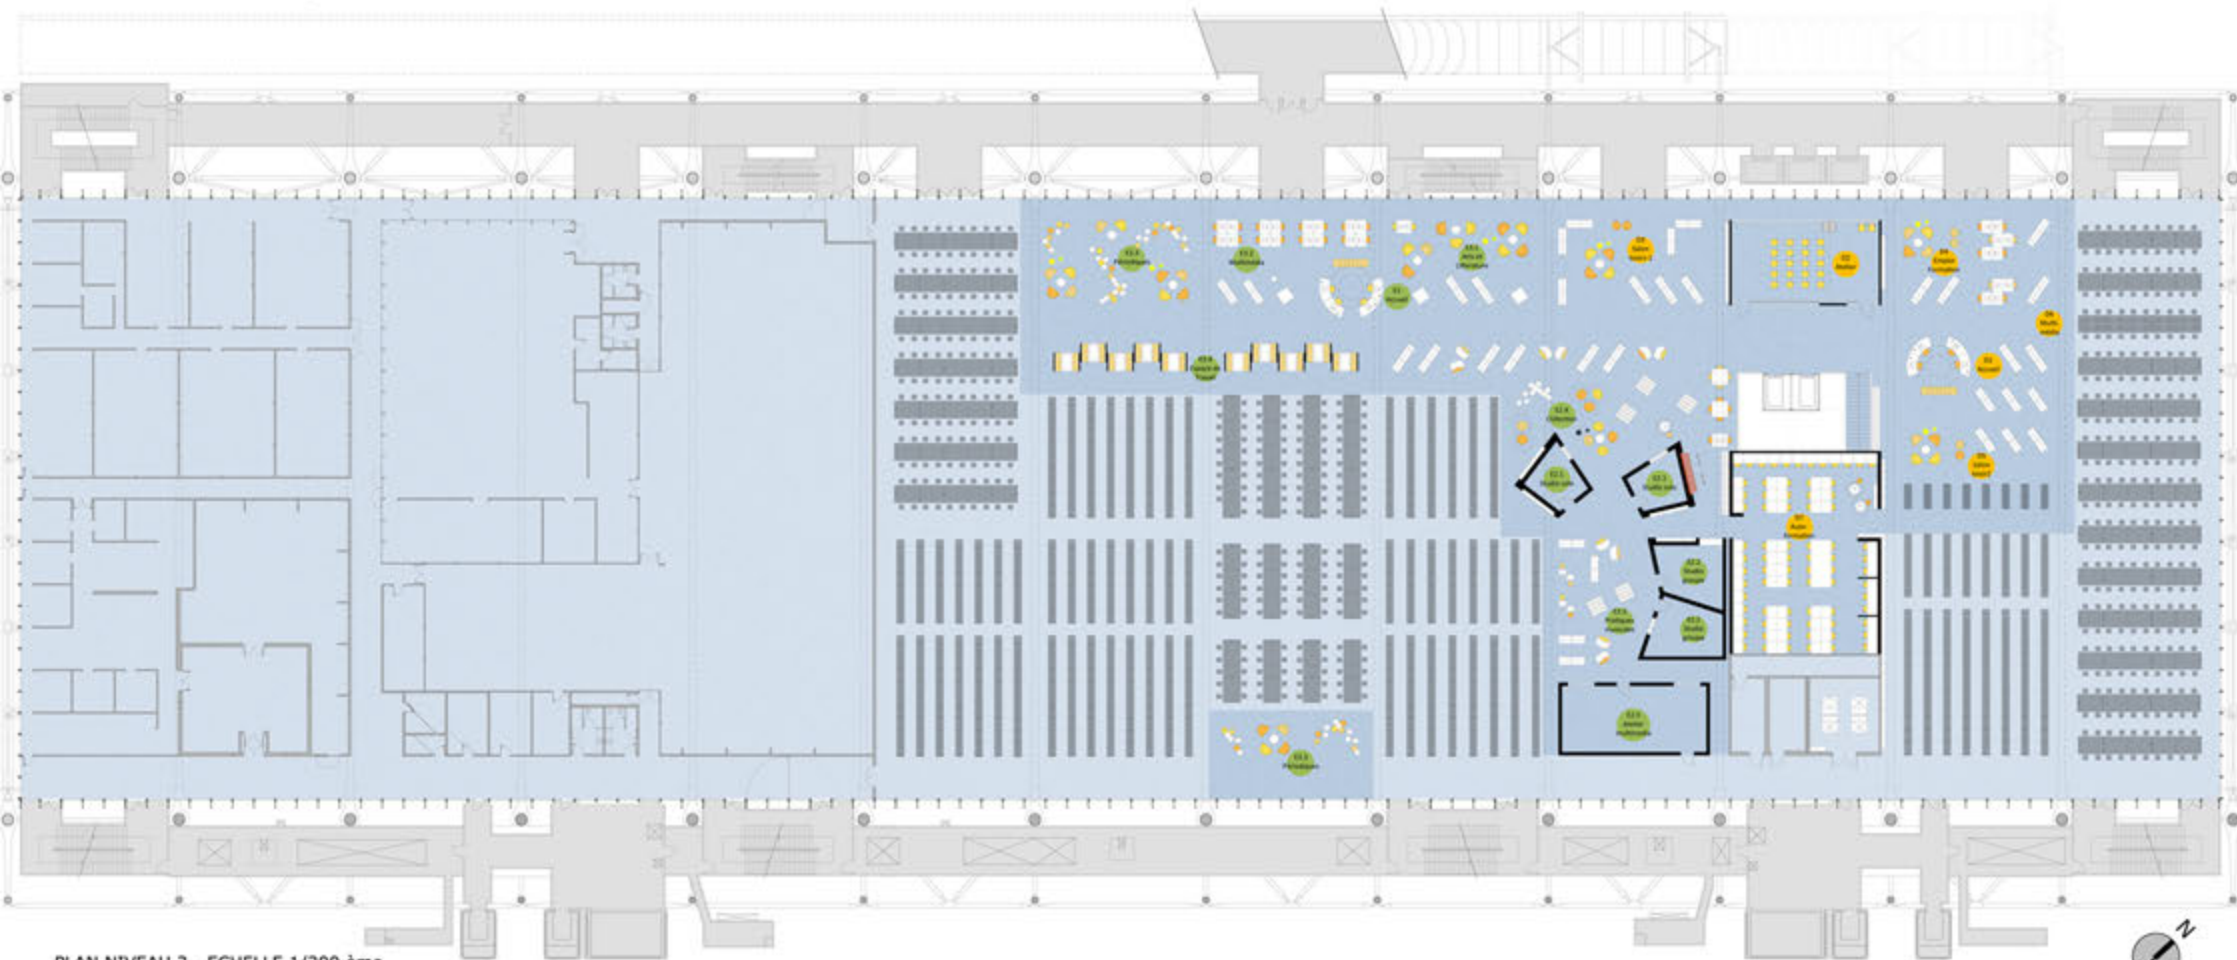


PLAN NIVEAU 3 - ECHELLE 1/200 ème





NIVEAU 1 ESPACE NOUVELLE GENERATION

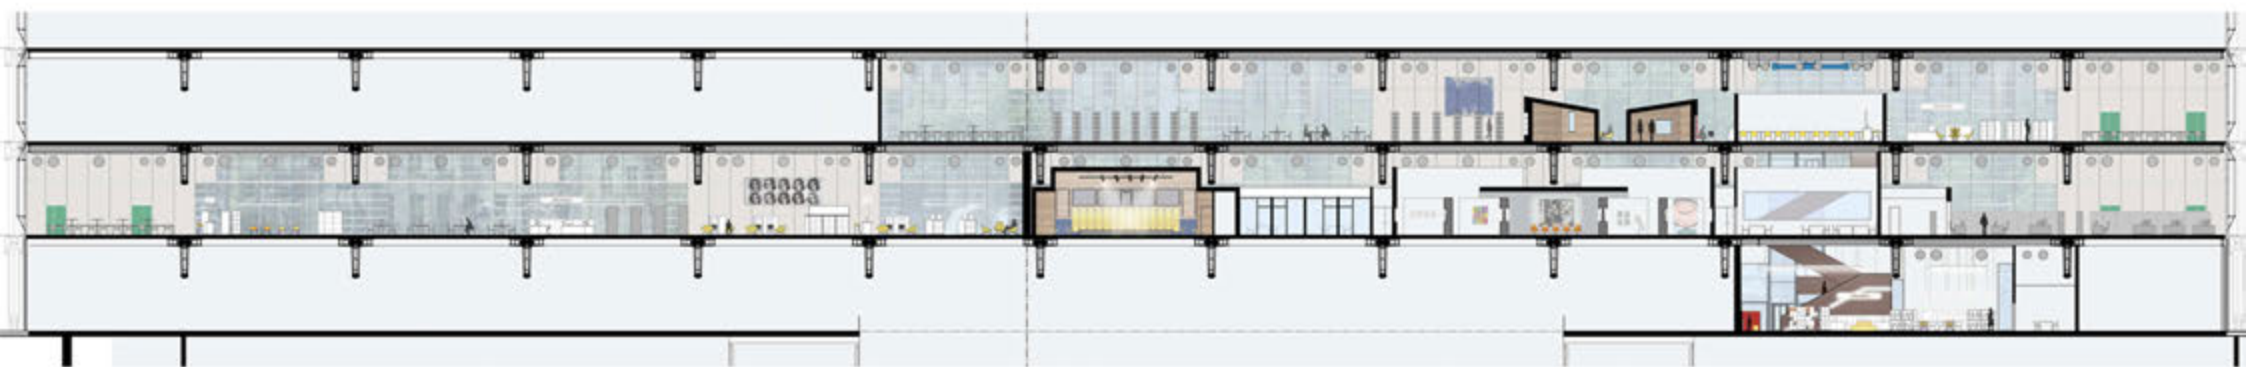

COUPE CC - ECHELLE 1/200 ème



NIVEAU 2 - ENTREE DE LA BIBLIOTHEQUE



COUPE DD - ECHELLE 1/200 ème



COUPE EE - ECHELLE 1/200 ème



NIVEAU 3 - ESPACE MUSIQUE