

⌚ **PLAN MASSE -1/200**



FAÇADE SUD — 1/100




FAÇADE OUEST – 1/100




Vue depuis l'extension de l'espace pédagogique, la courside ouïl


PLAN SS – 1/100

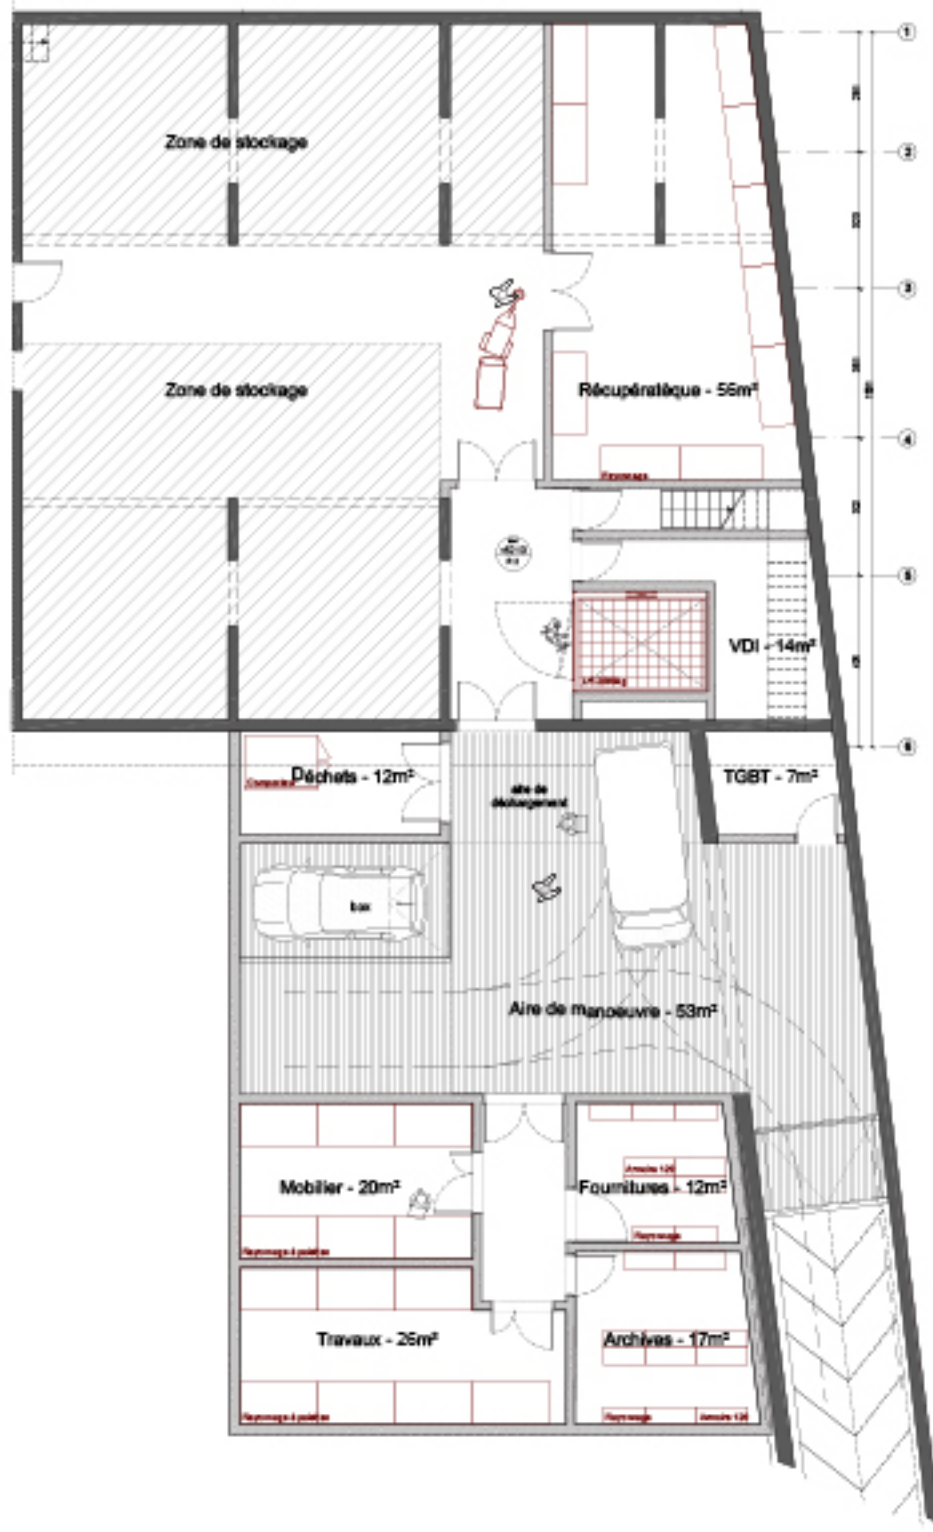


PLAN R+2 – 1/100

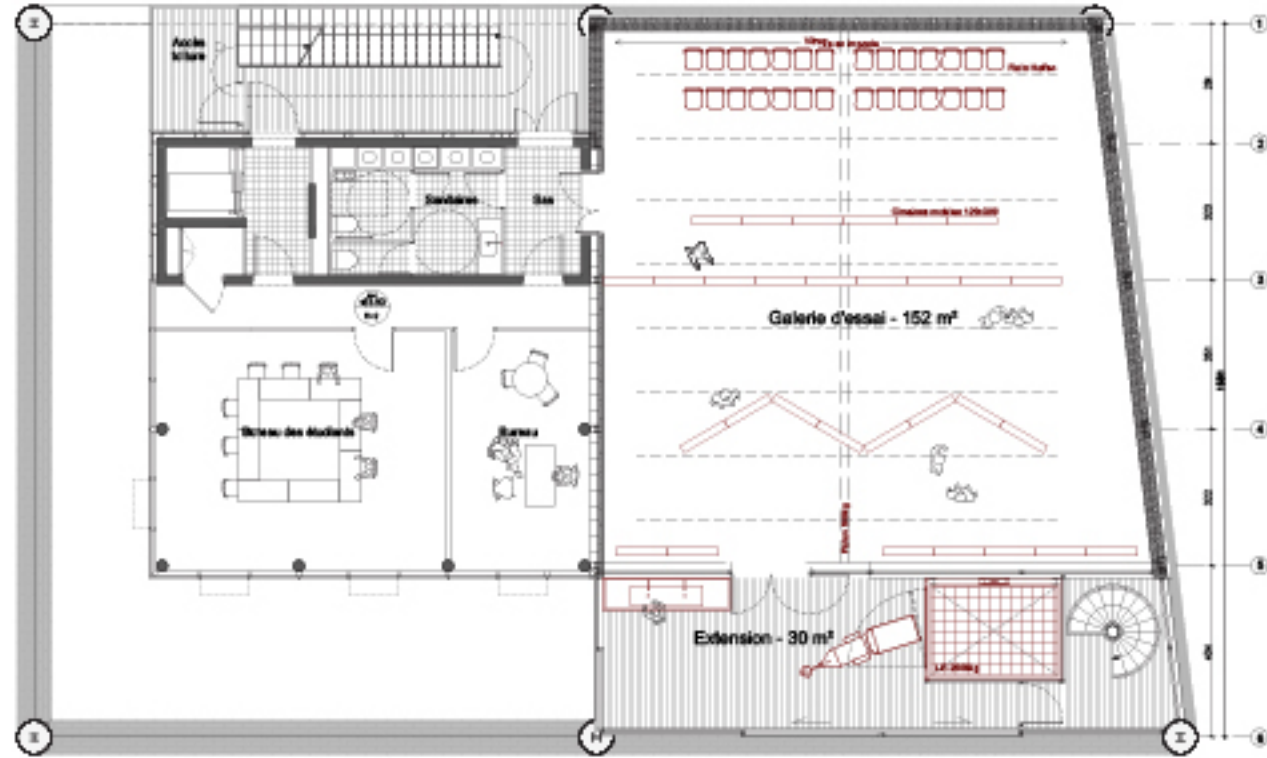



PLAN R+1 – 1/100

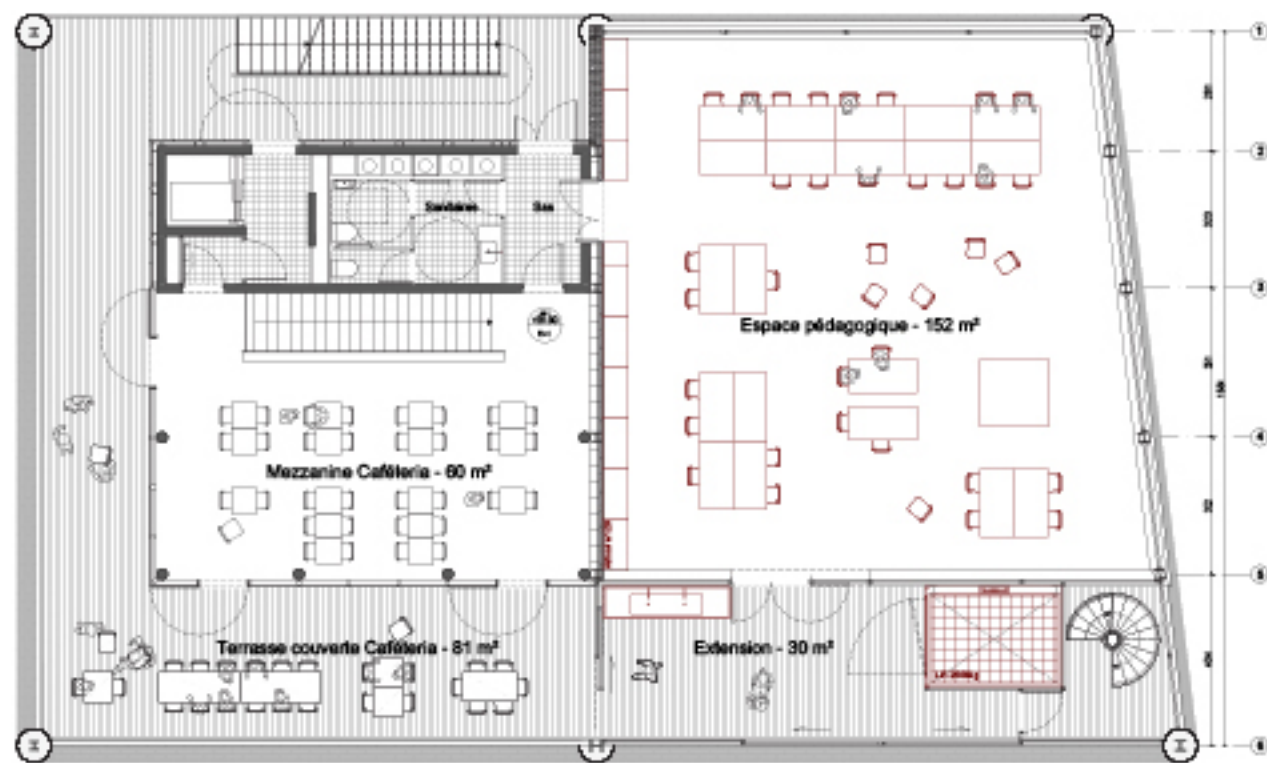


PLAN RDC – 1/100

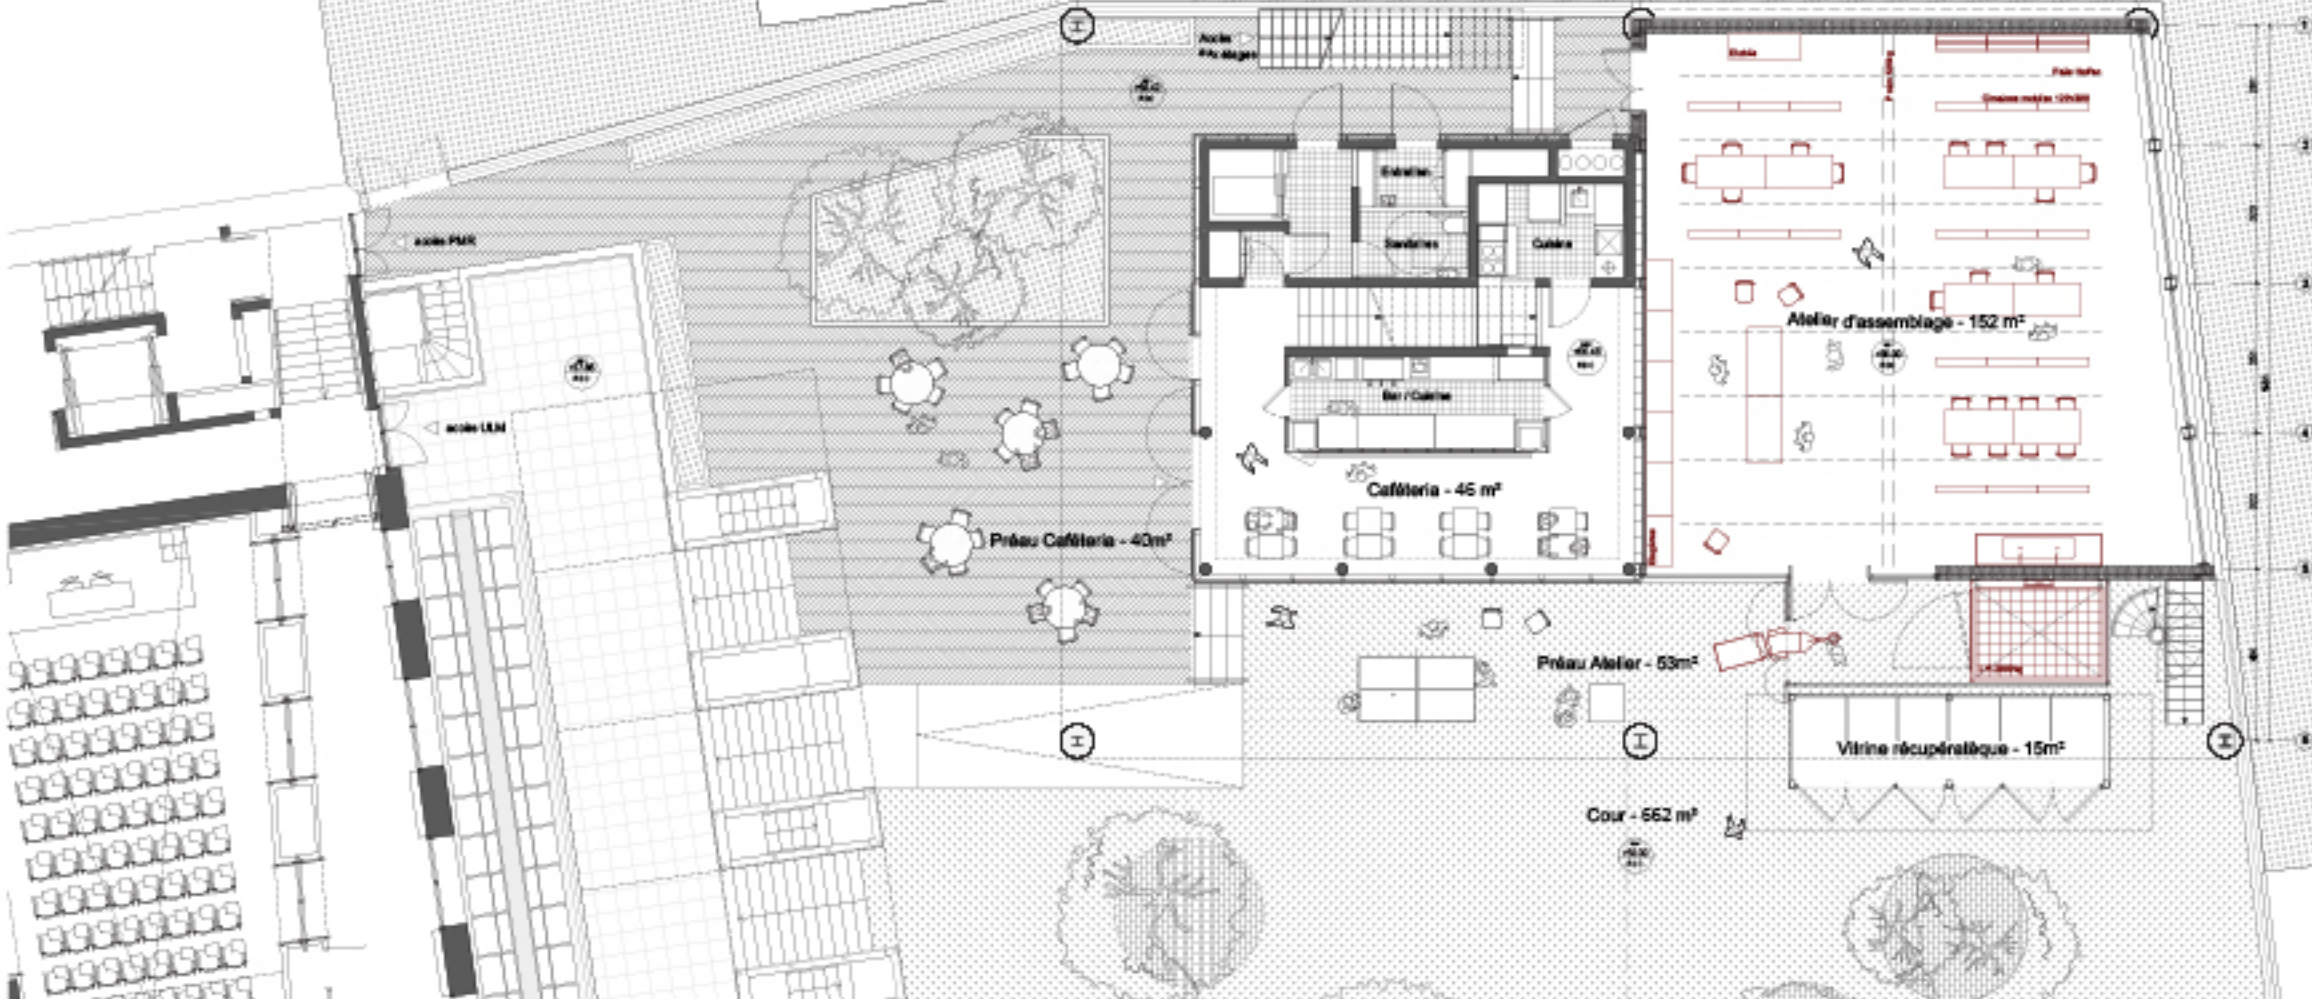

DÉTAILS SIGNIFICATIFS – 1/20

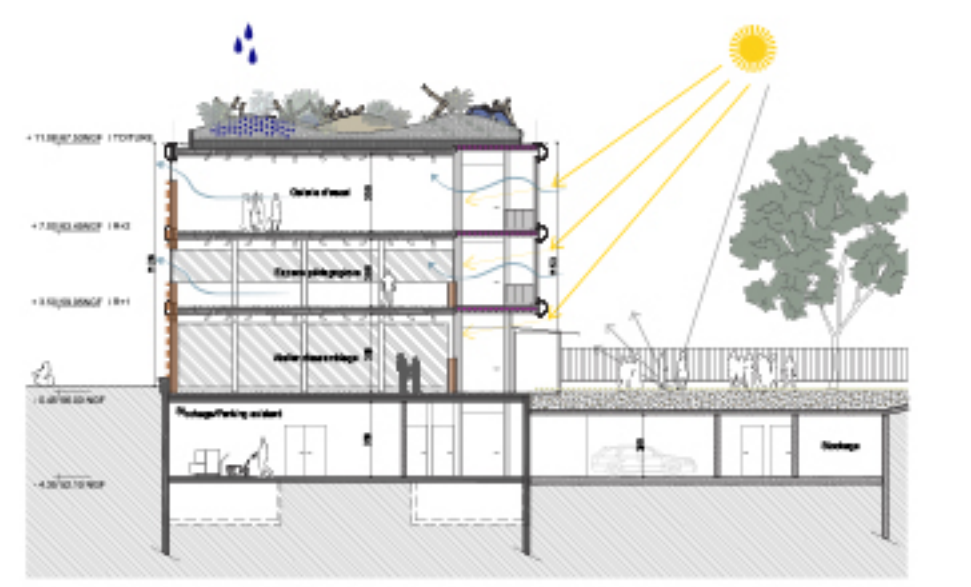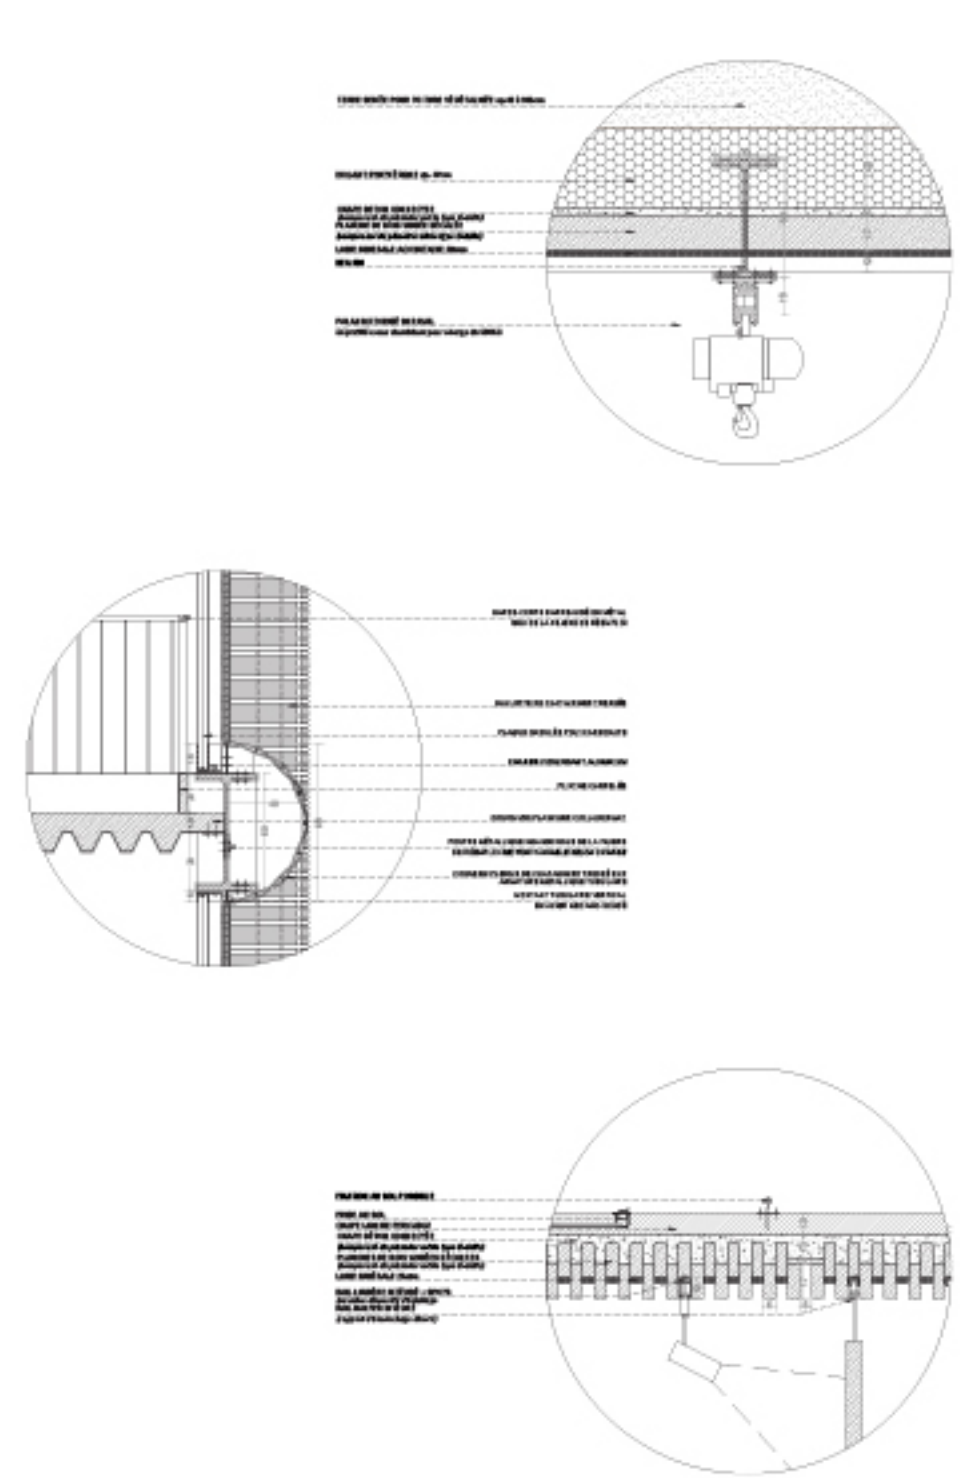

COUPE TRANSVERSALE BB' – 1/200

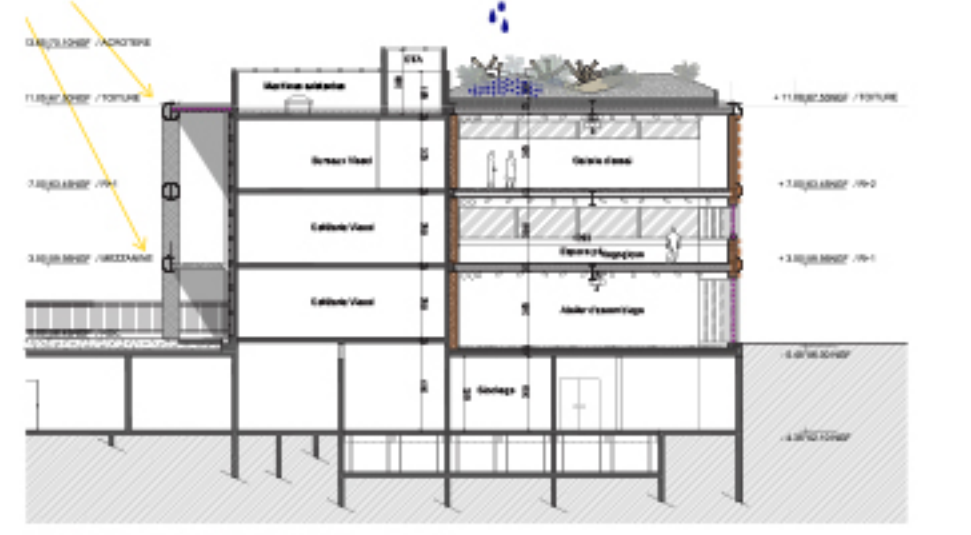

COUPE LONGITUDINALE AA' – 1/200