


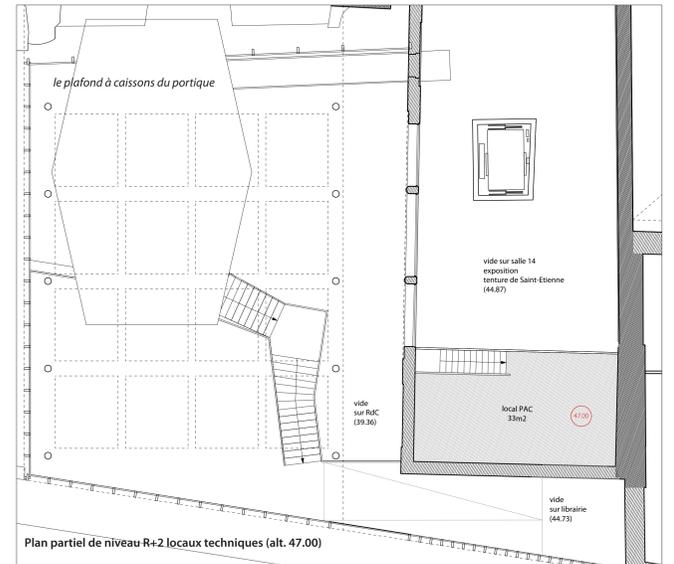
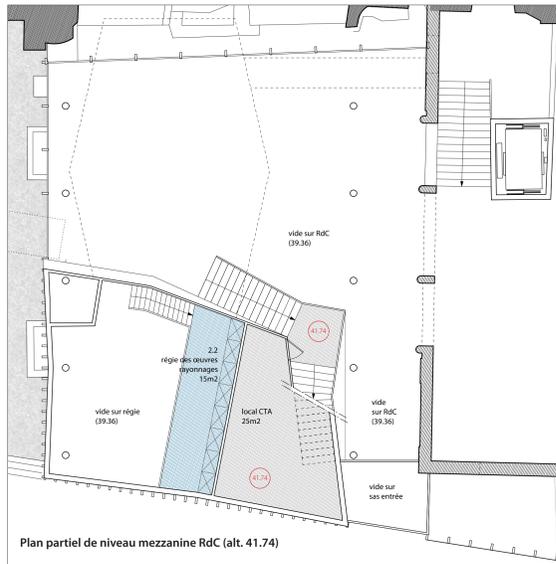


Ouvrir le musée de Cluny sur la ville, lui donner une nouvelle entrée à l'échelle de son site

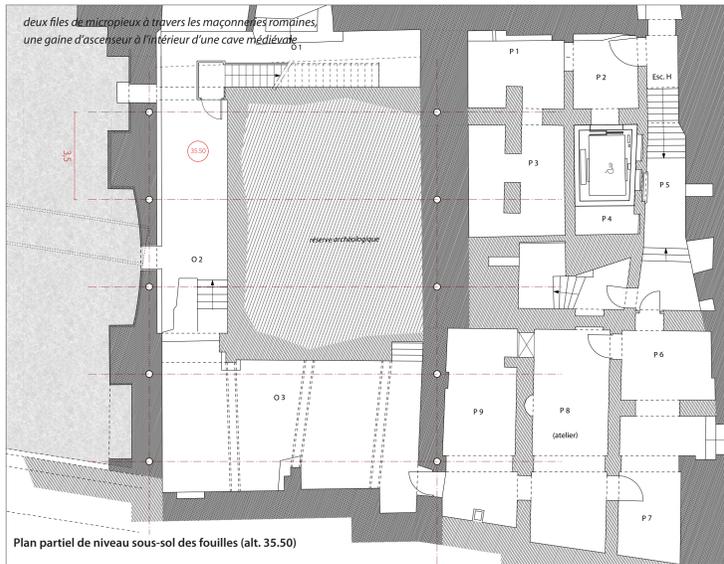

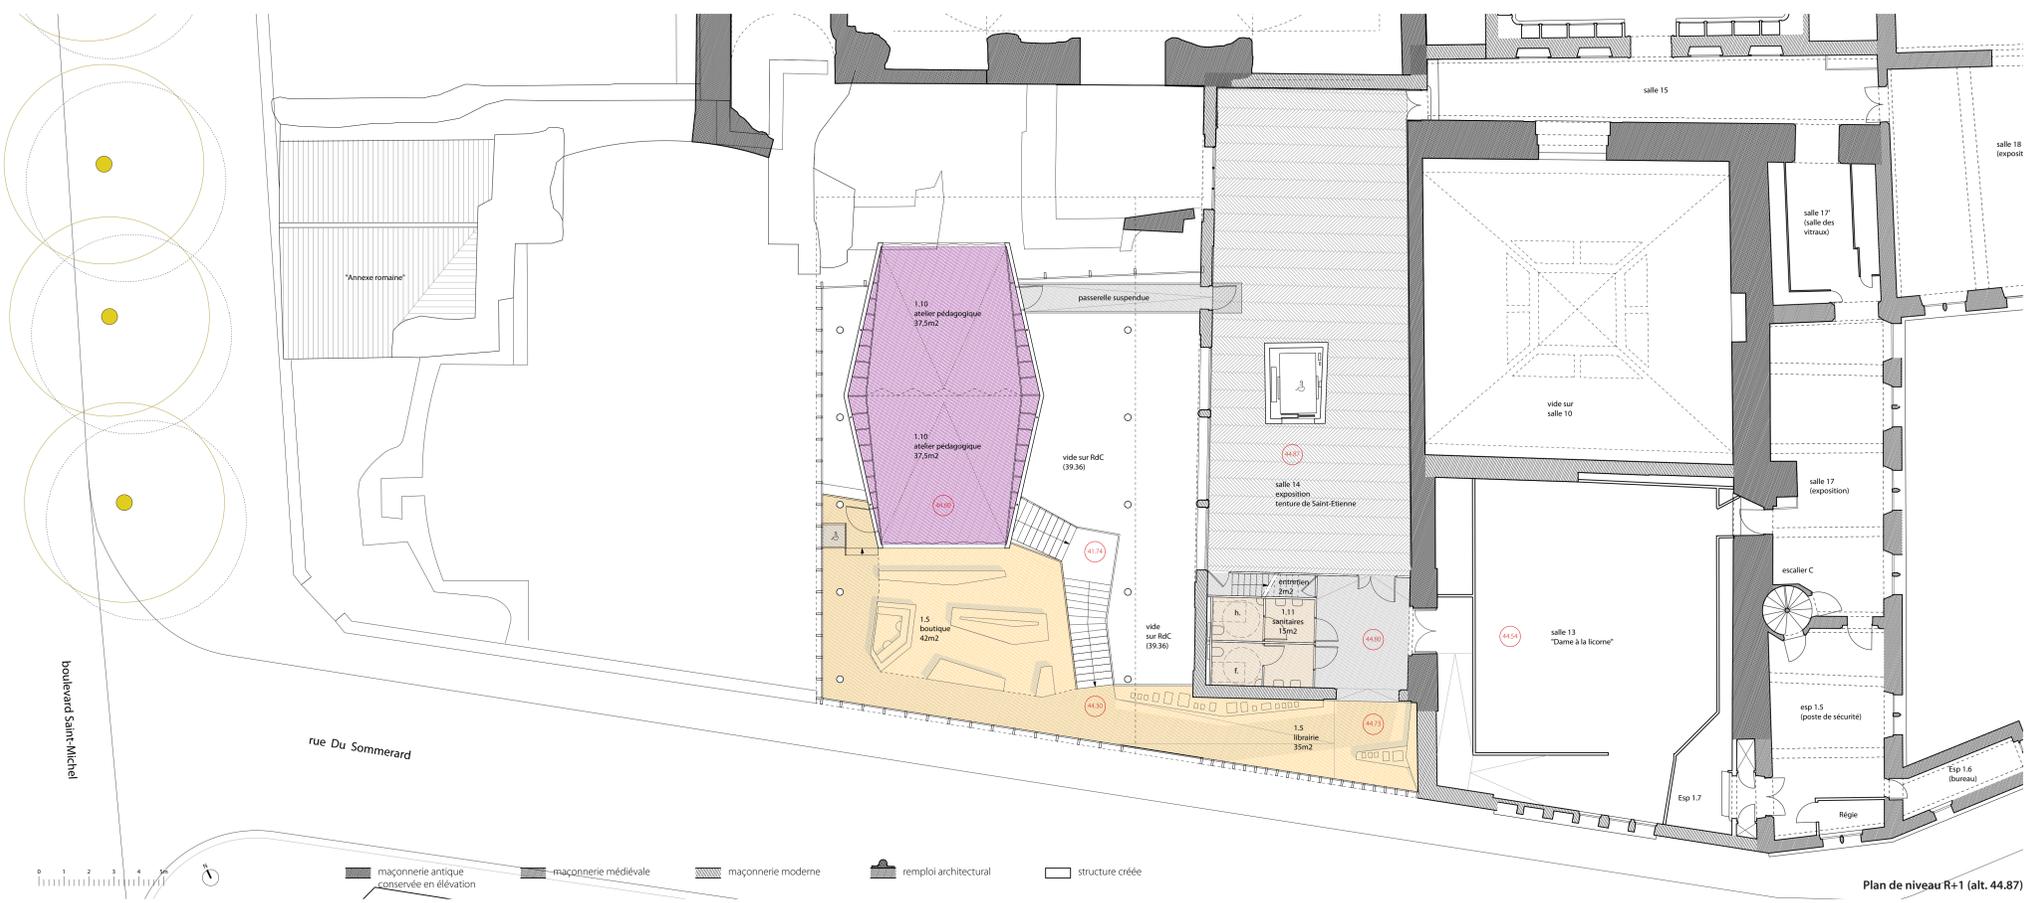


Établi sur l'emprise d'une salle chaude des thermes romains, le nouvel accueil enveloppe le bâtiment Boeswillwald

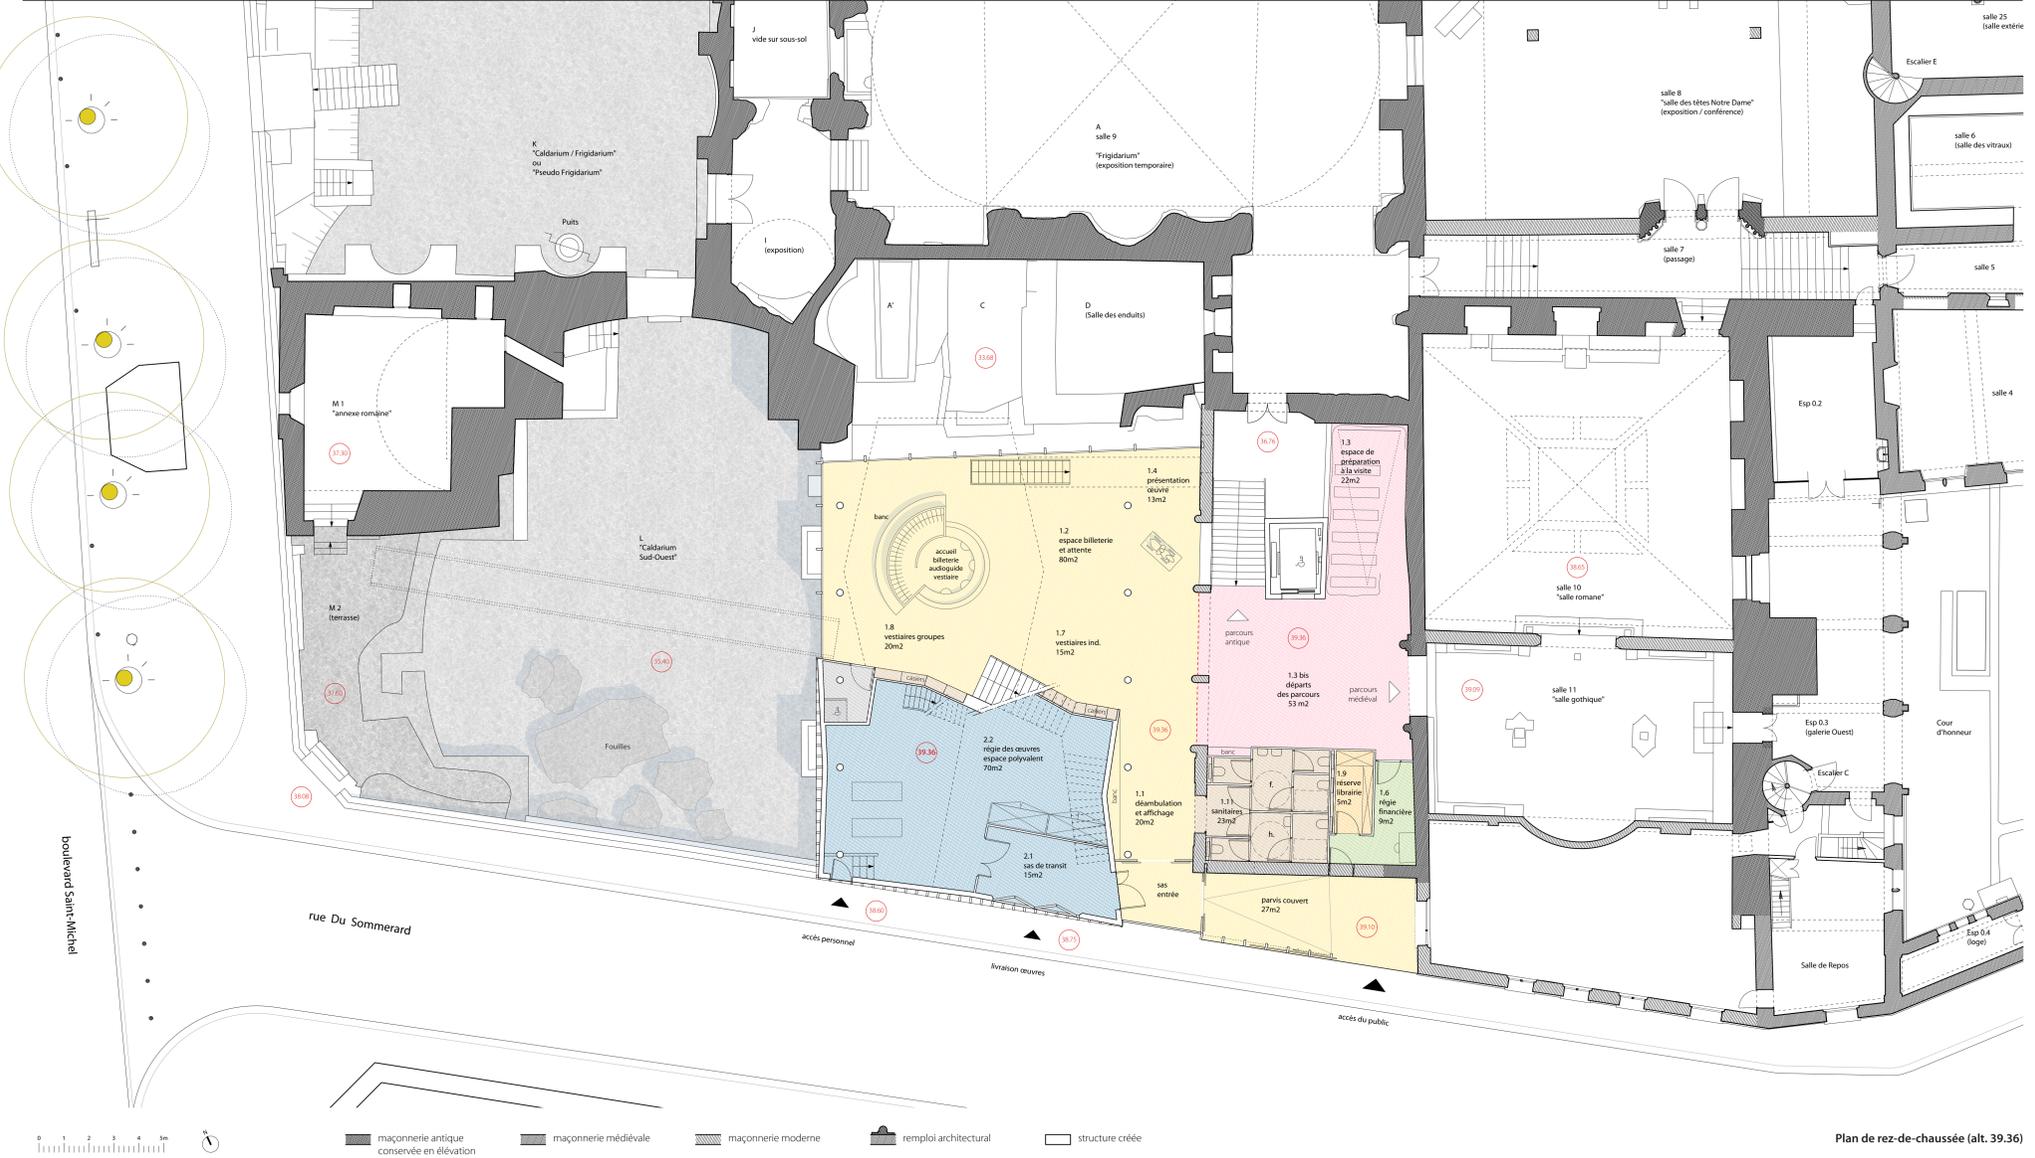



depuis la librairie, vue sur les ateliers pédagogiques

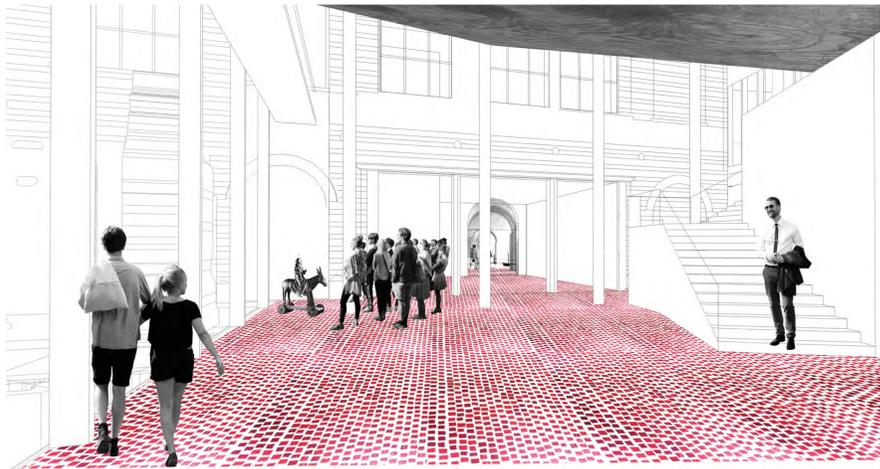

depuis l'accueil, le départ des parcours antique et médiéval



découvrir la façade du frigidarium en entrant au musée


Un nouvel accueil ouvert sur la rue, les vestiges archéologiques et le frigidarium



sous le portique, la librairie en balcon sur l'accueil, la lanterne de l'atelier pédagogique



la librairie en balcon sur la ville ...

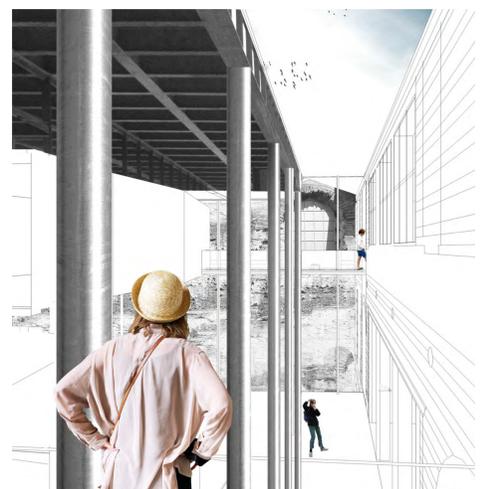


... en balcon sur la faille d'entrée




accroche du nouveau bâtiment sur le bâtiment Boeswillwald :

écrêter la toiture du bâtiment Boeswillwald aligner les nouvelles couvertures à l'égoût du frigidarium


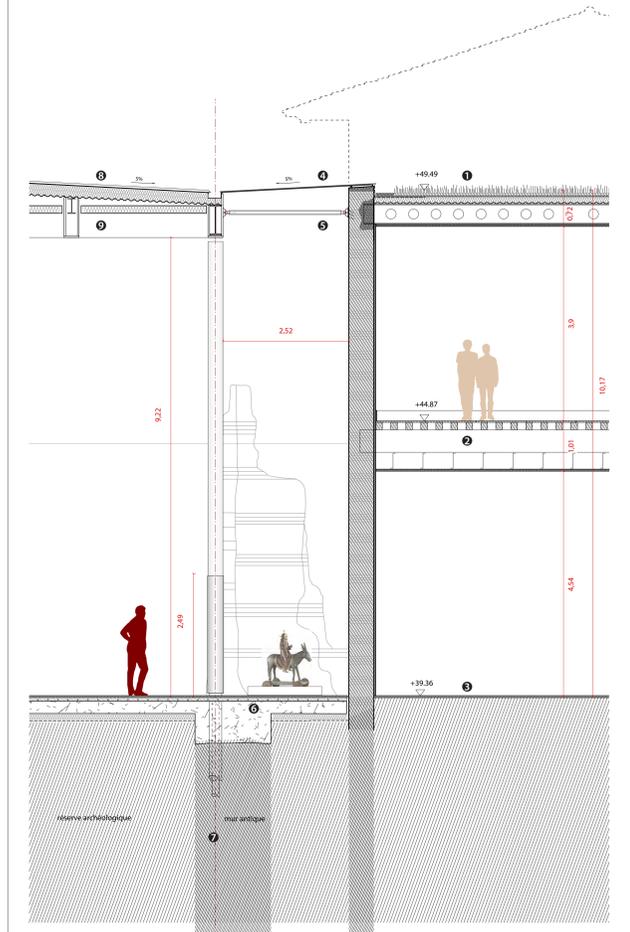








- 1 toiture terrasse végétalisée créée
- 2 dalle béton armée créée, sol mosaïque sur plancher chauffant
- 3 plancher intermédiaire conservé, parquet restauré
- 4 sol rez-de-chaussée repris à neuf
- 5 verrière double vitrage
- 6 butonnage de la structure neuve au bâtiment Boeswillwald par platine brosse
- 7 fondations sur 10 micropieux tubés
- 8 charpente acier à caisson avec traitement acoustique
- 9 toiture cuivre créée

détail au 1/50e

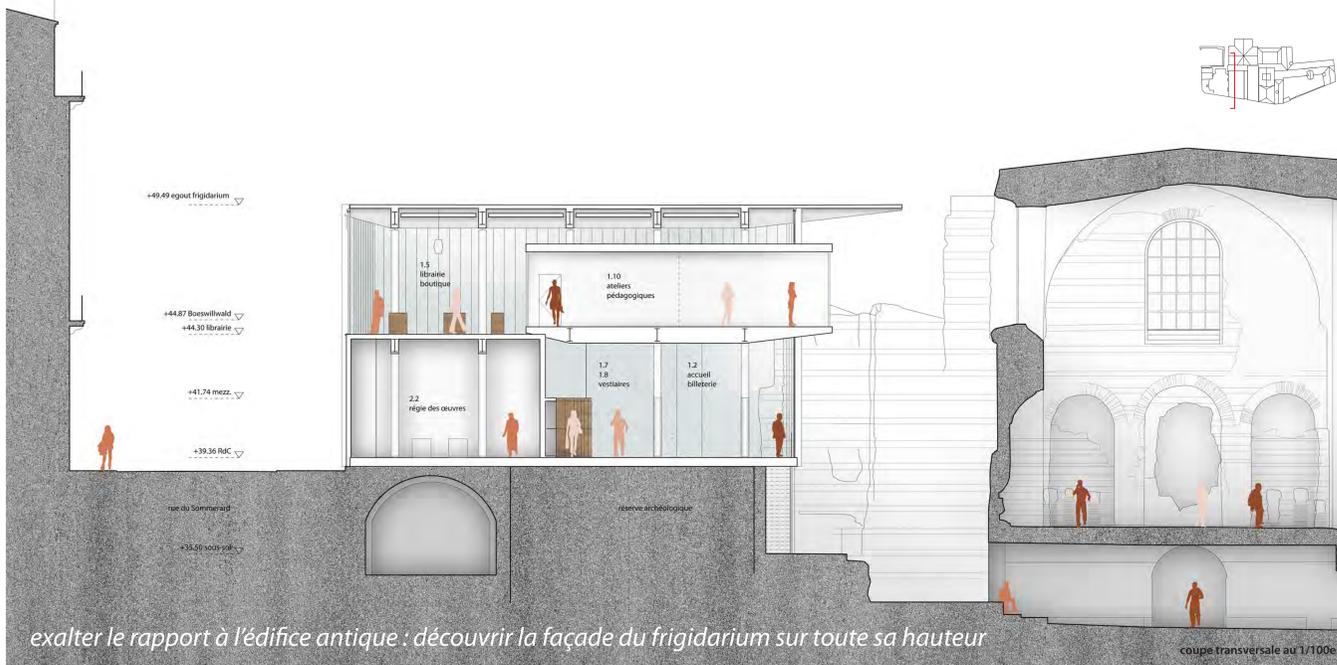

Rendre intelligible la superposition et la juxtaposition des bâtiments comme des époques

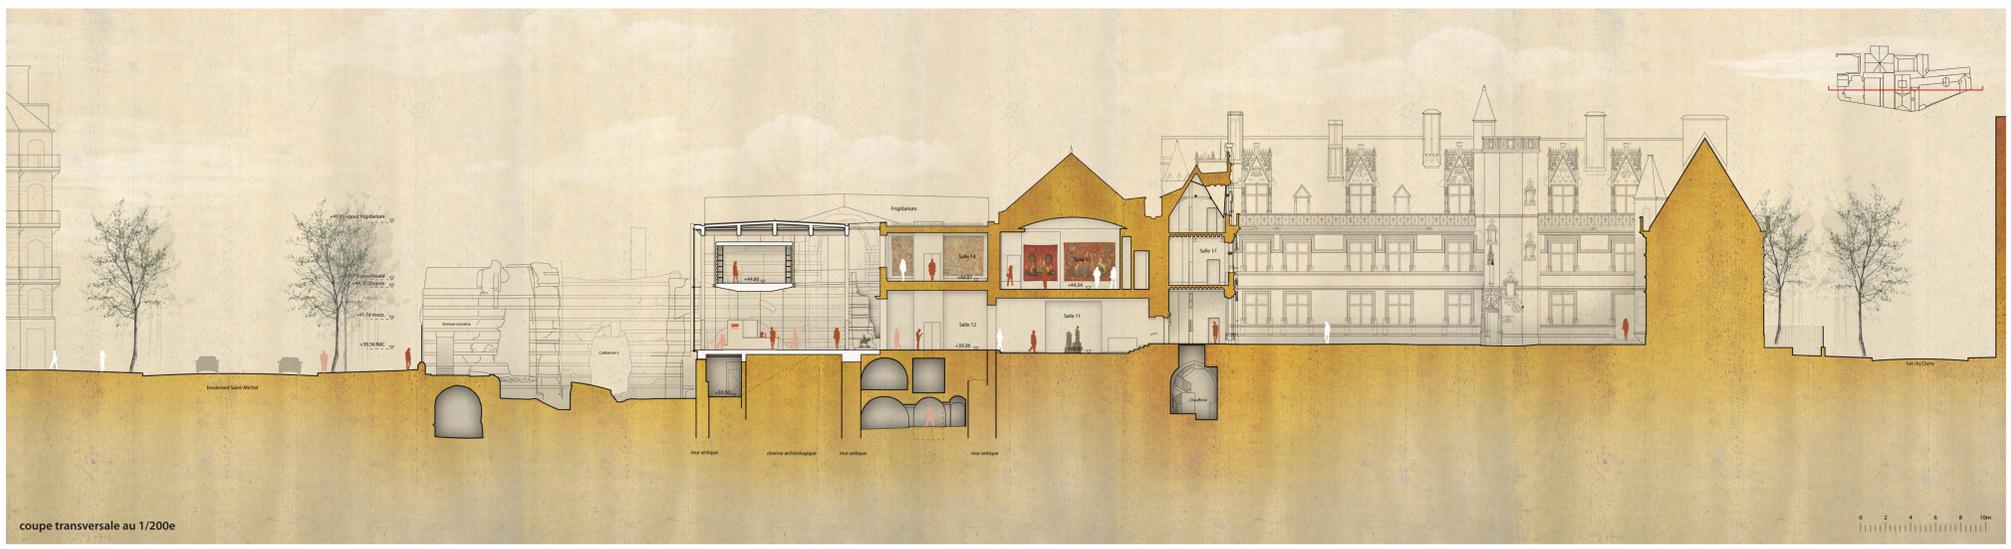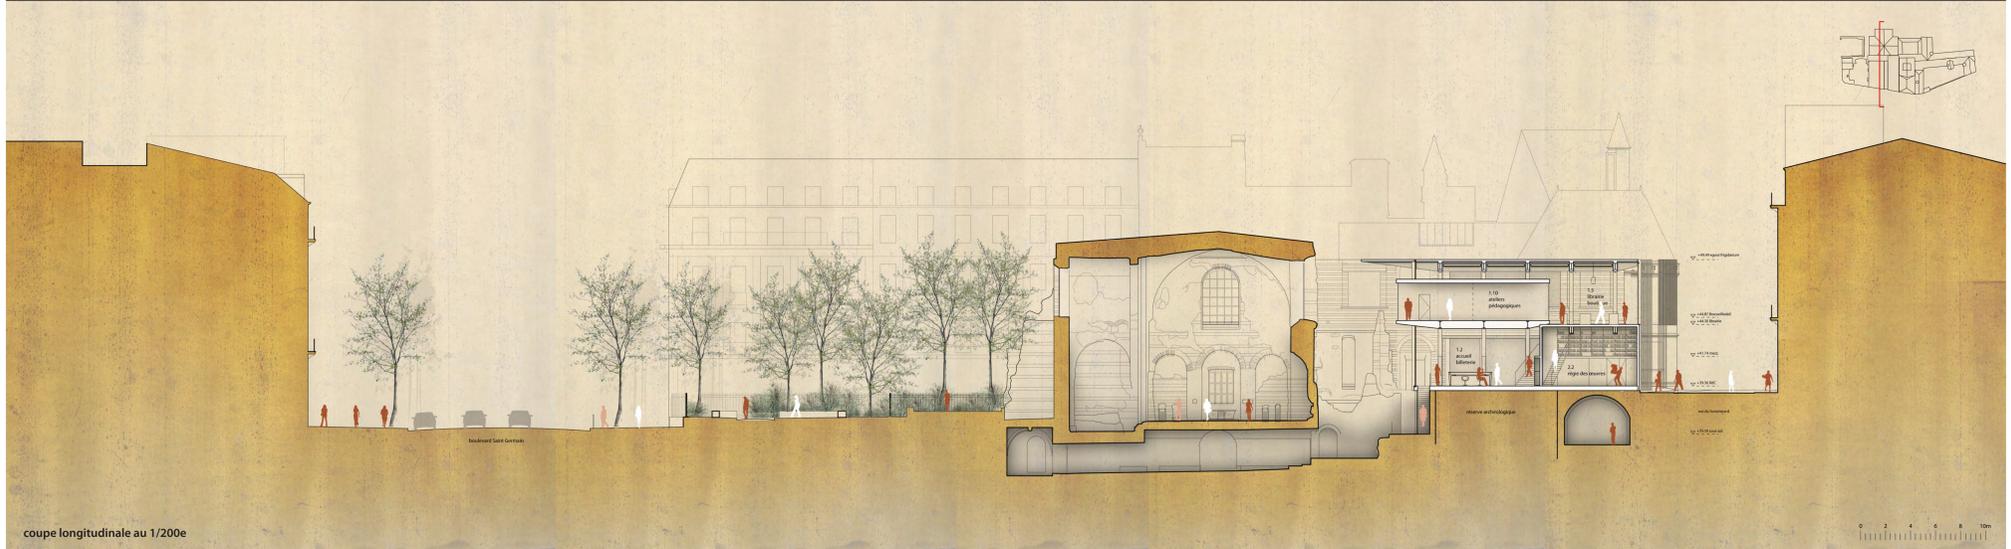

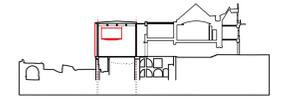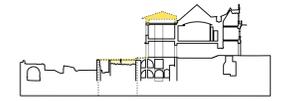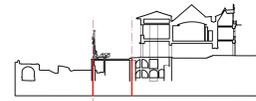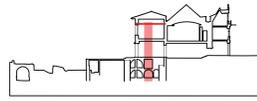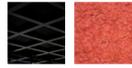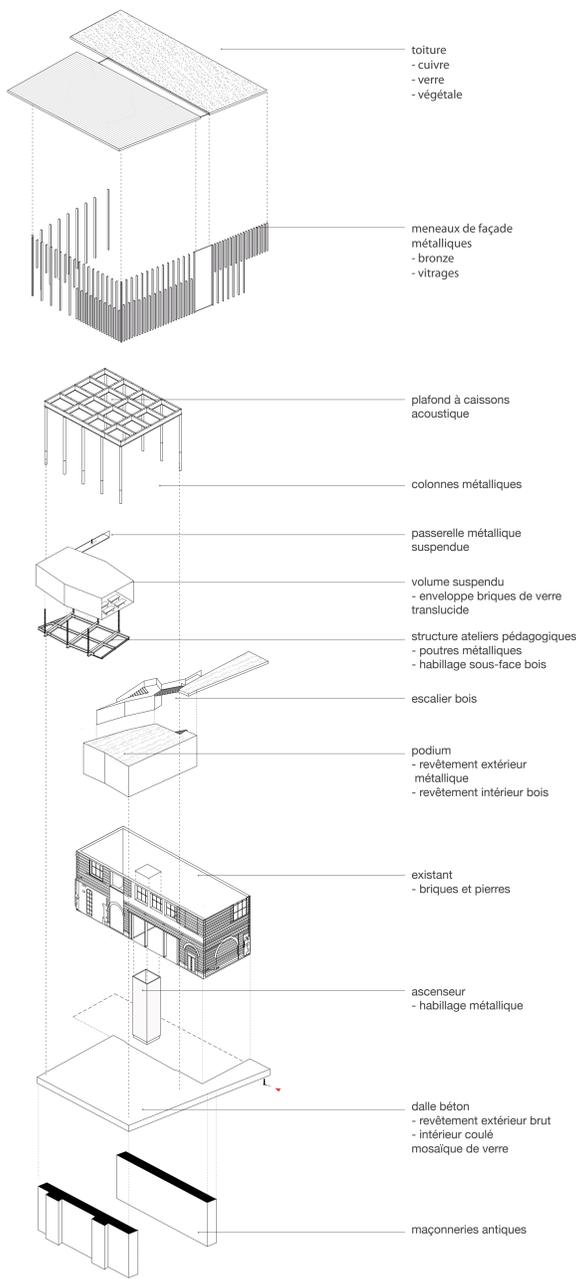



éléments, matériaux, couleurs

façade ouest - boulevard Saint-Michel - 1/100e



À la massivité de l'existant répond la légèreté du projet lisible et réversible

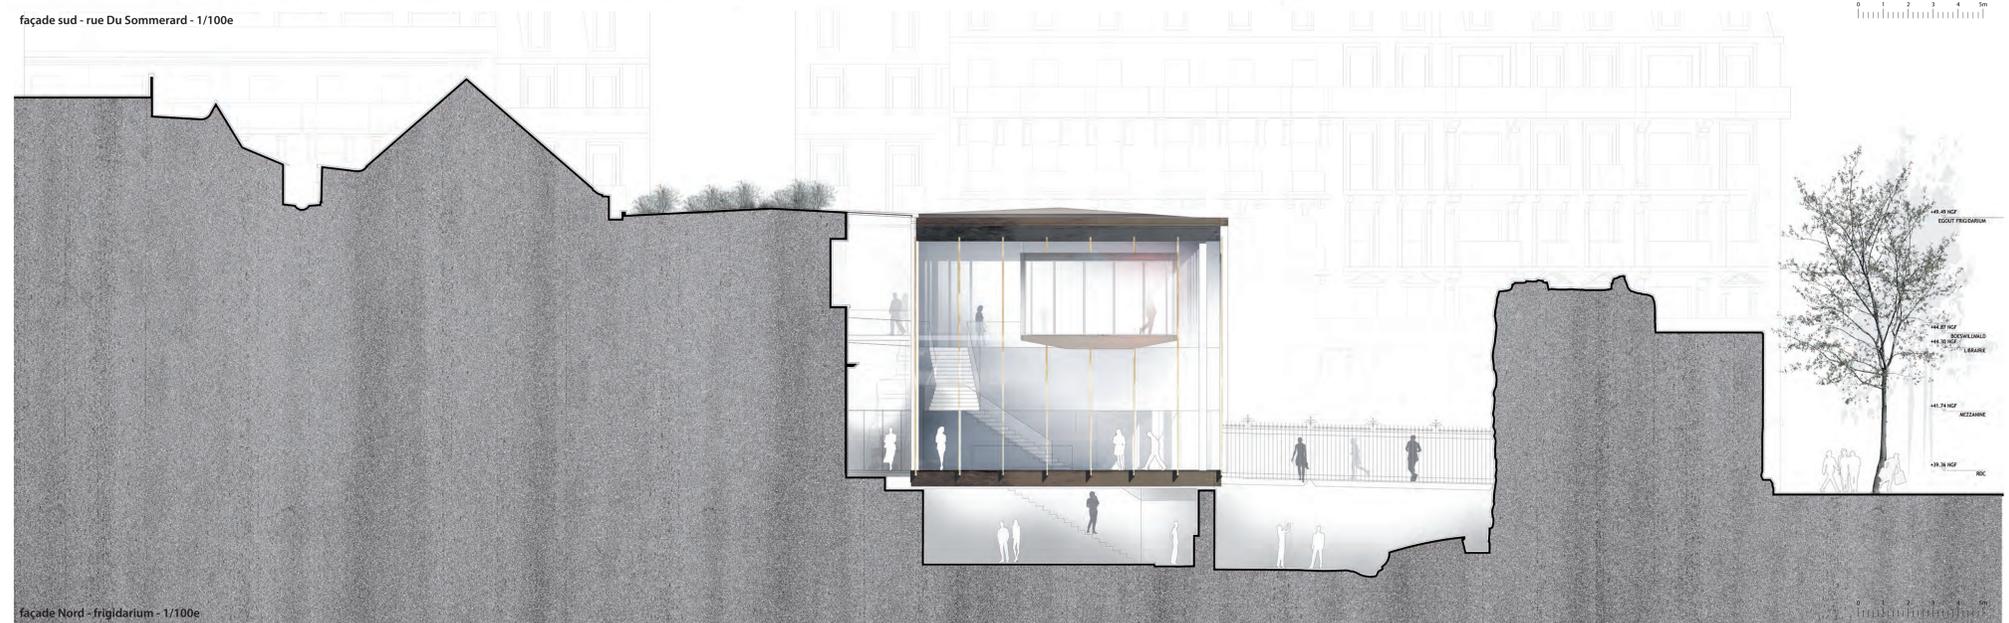

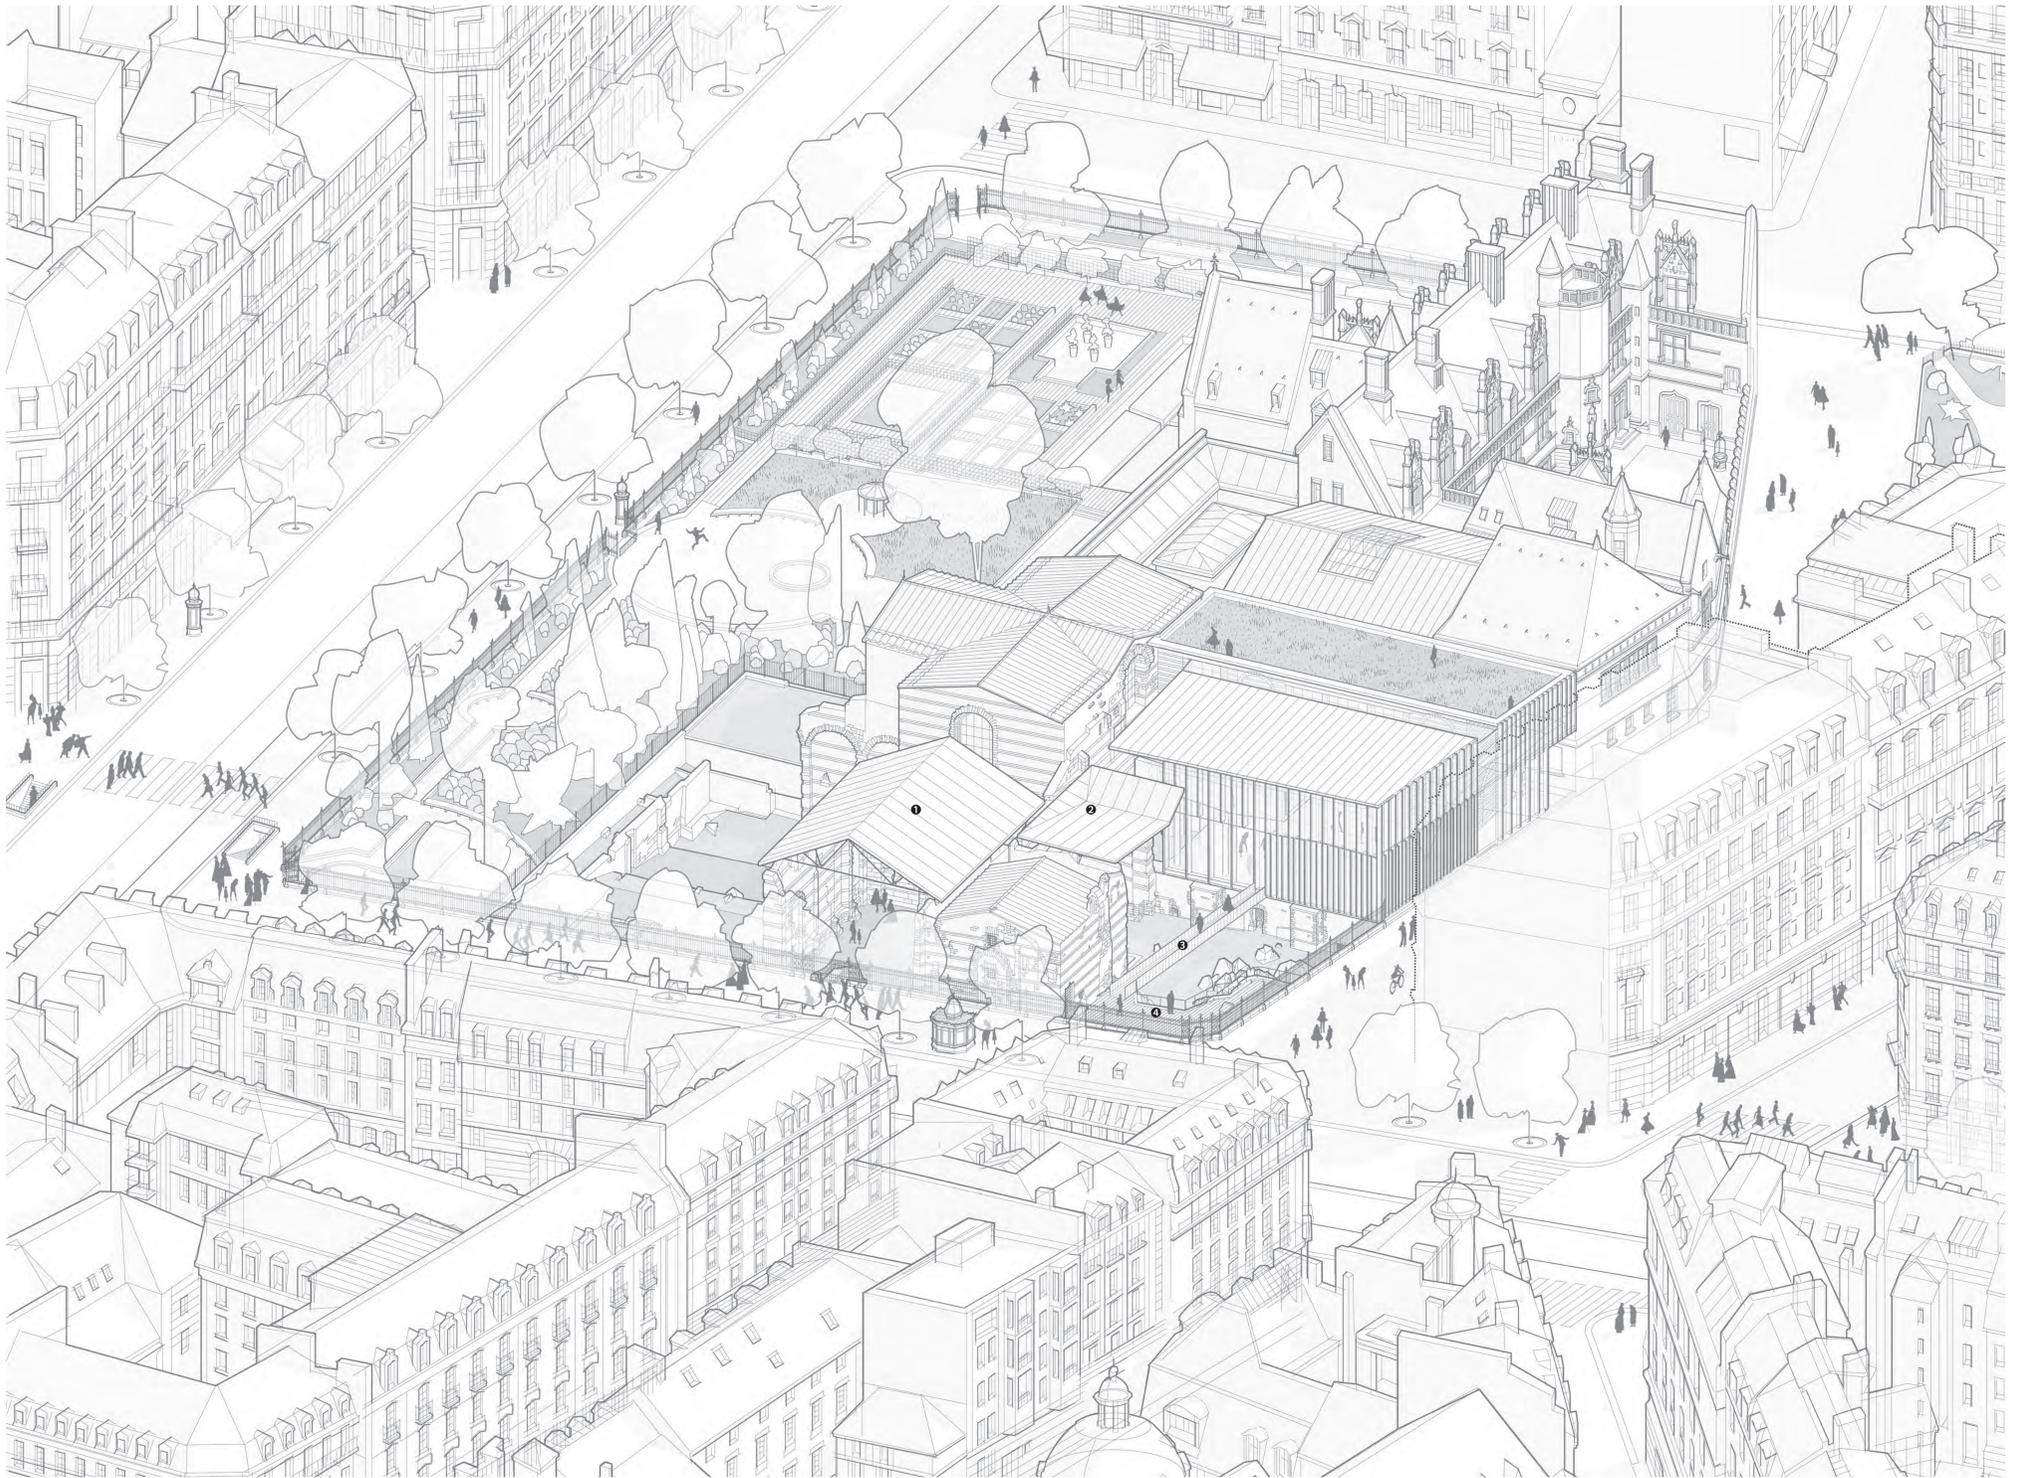


Protéger, mettre en valeur et rendre accessibles les vestiges, redonner aux thermes romains leur Urbanitas

❶ couverture cuivre du caldarium L, ferme à la Polonceau


❷ couverture cuivre partielle du caldarium K toiture inversée

❸ création d'une passerelle métallique piétonne reliant l'accueil à l'annexe romaine et au boulevard Saint-Michel

❹ création d'un platelage bois protégeant les fouilles et offrant un nouveau parvis aux groupes

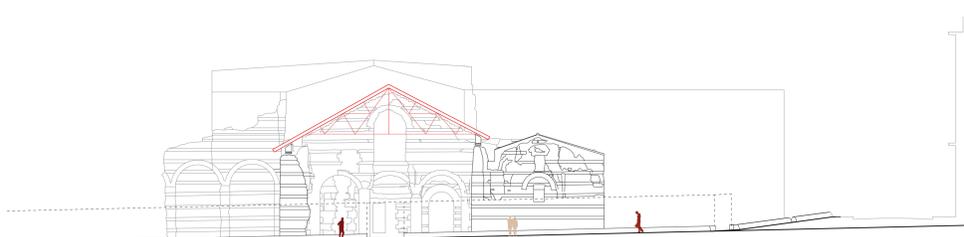

élévation sur boulevard Saint-Michel, 1/200e

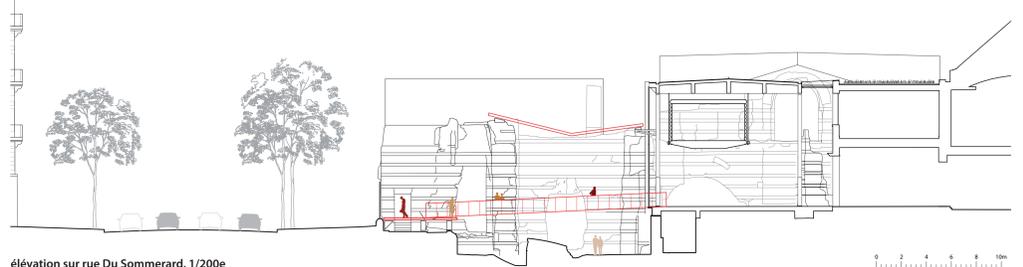

élévation sur rue Du Sommerard, 1/200e



vue depuis l'angle du bd Saint-Michel et du boulevard Saint-Germain



vue depuis l'angle de la rue Du Sommerard et le boulevard Saint-Michel