






Vue depuis bâtiment D

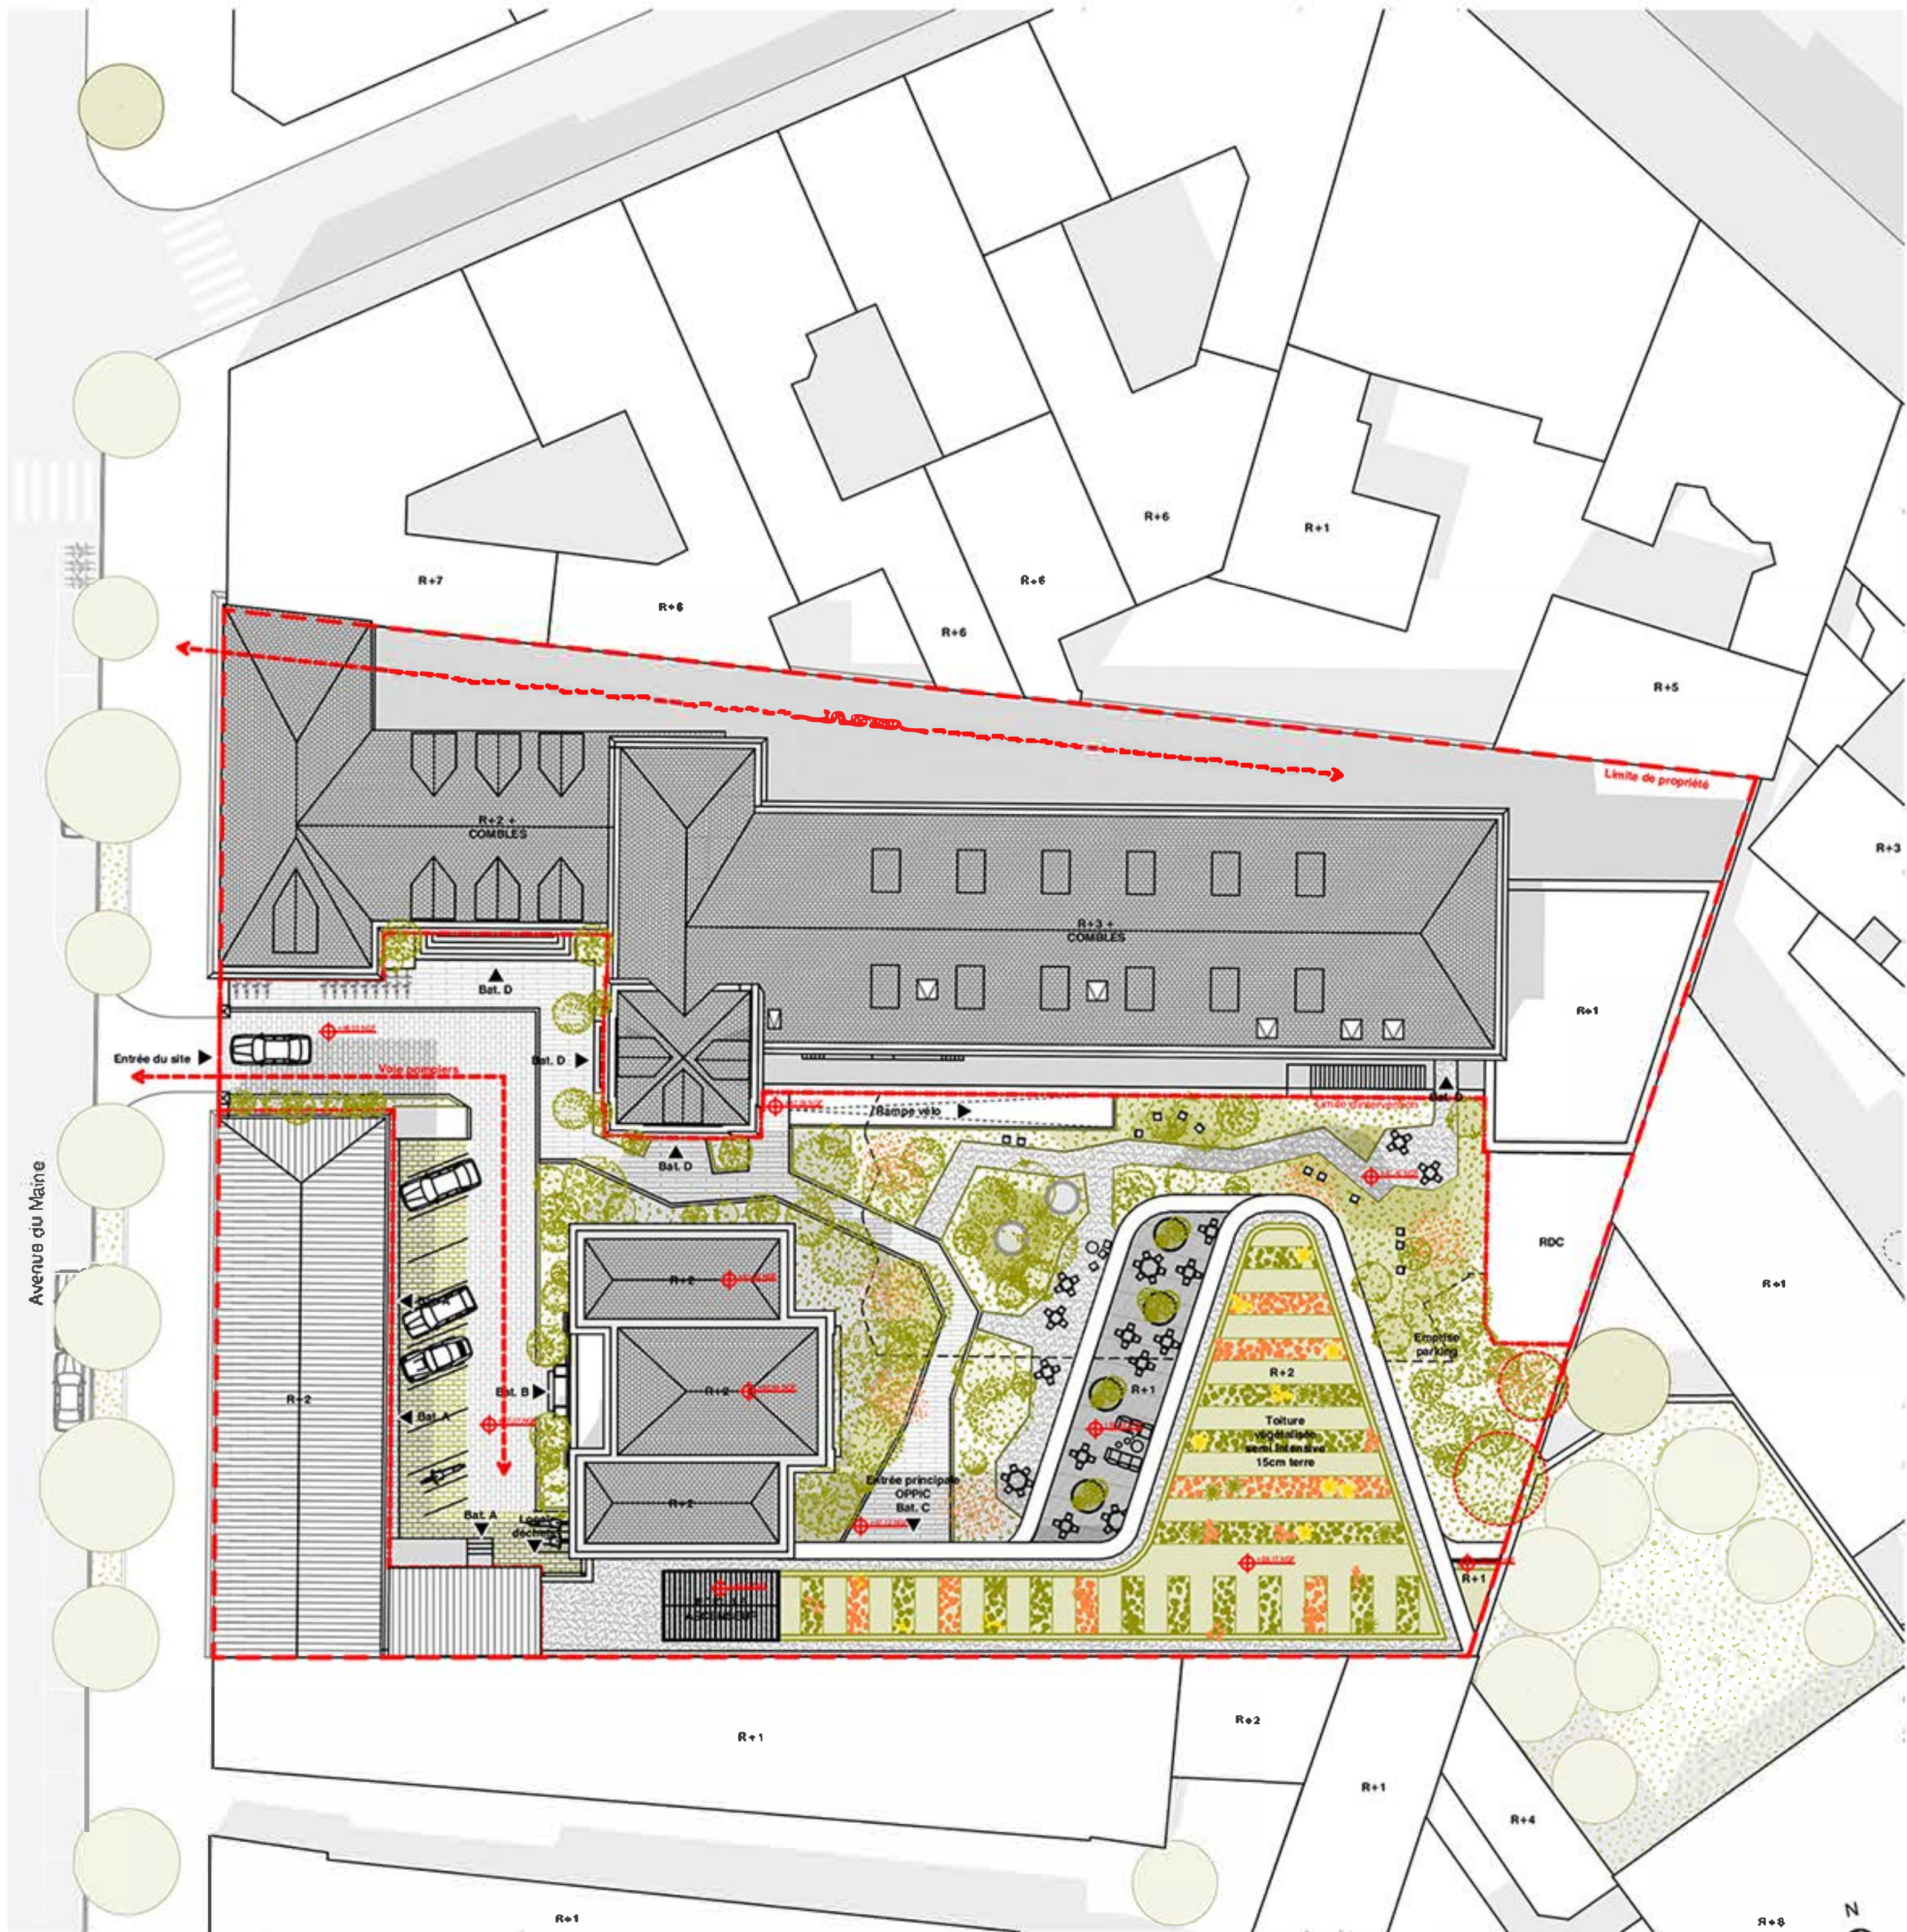

Plan masse 1:200








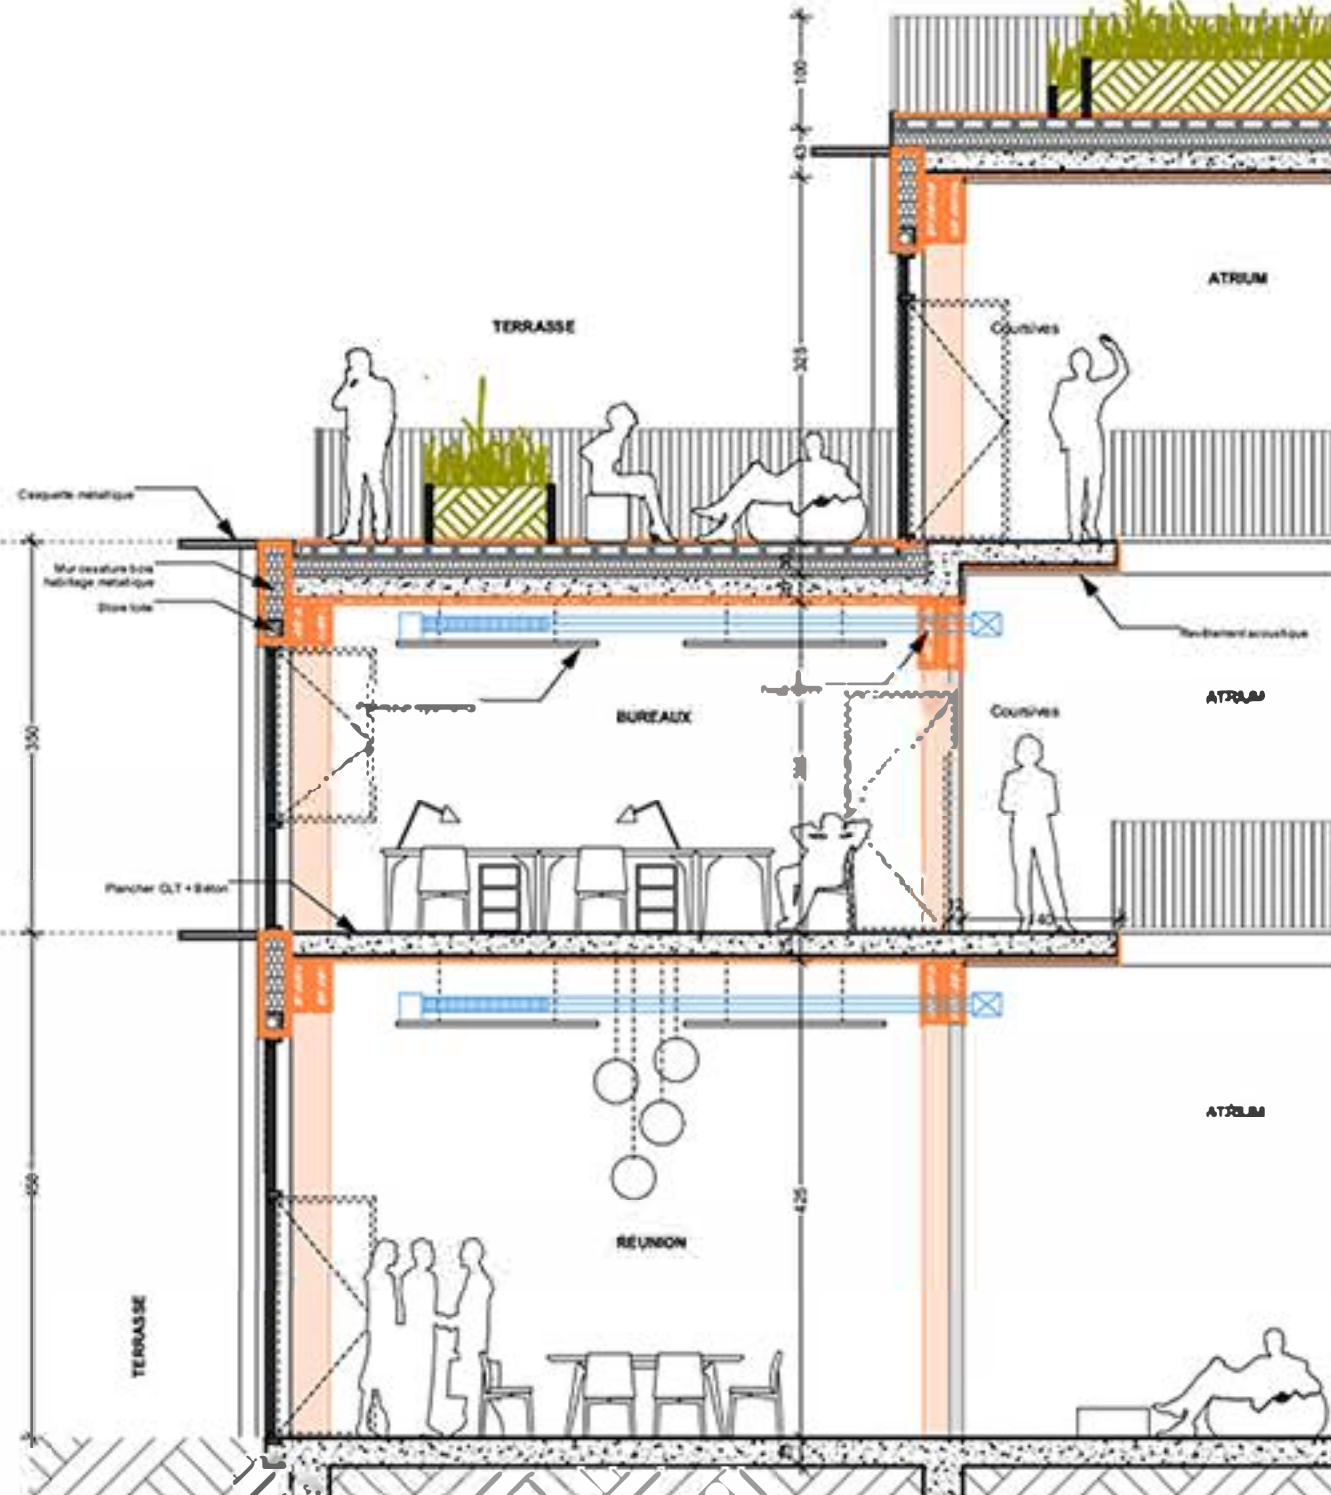


Coupe détail des façades et de la terrasse 1:50

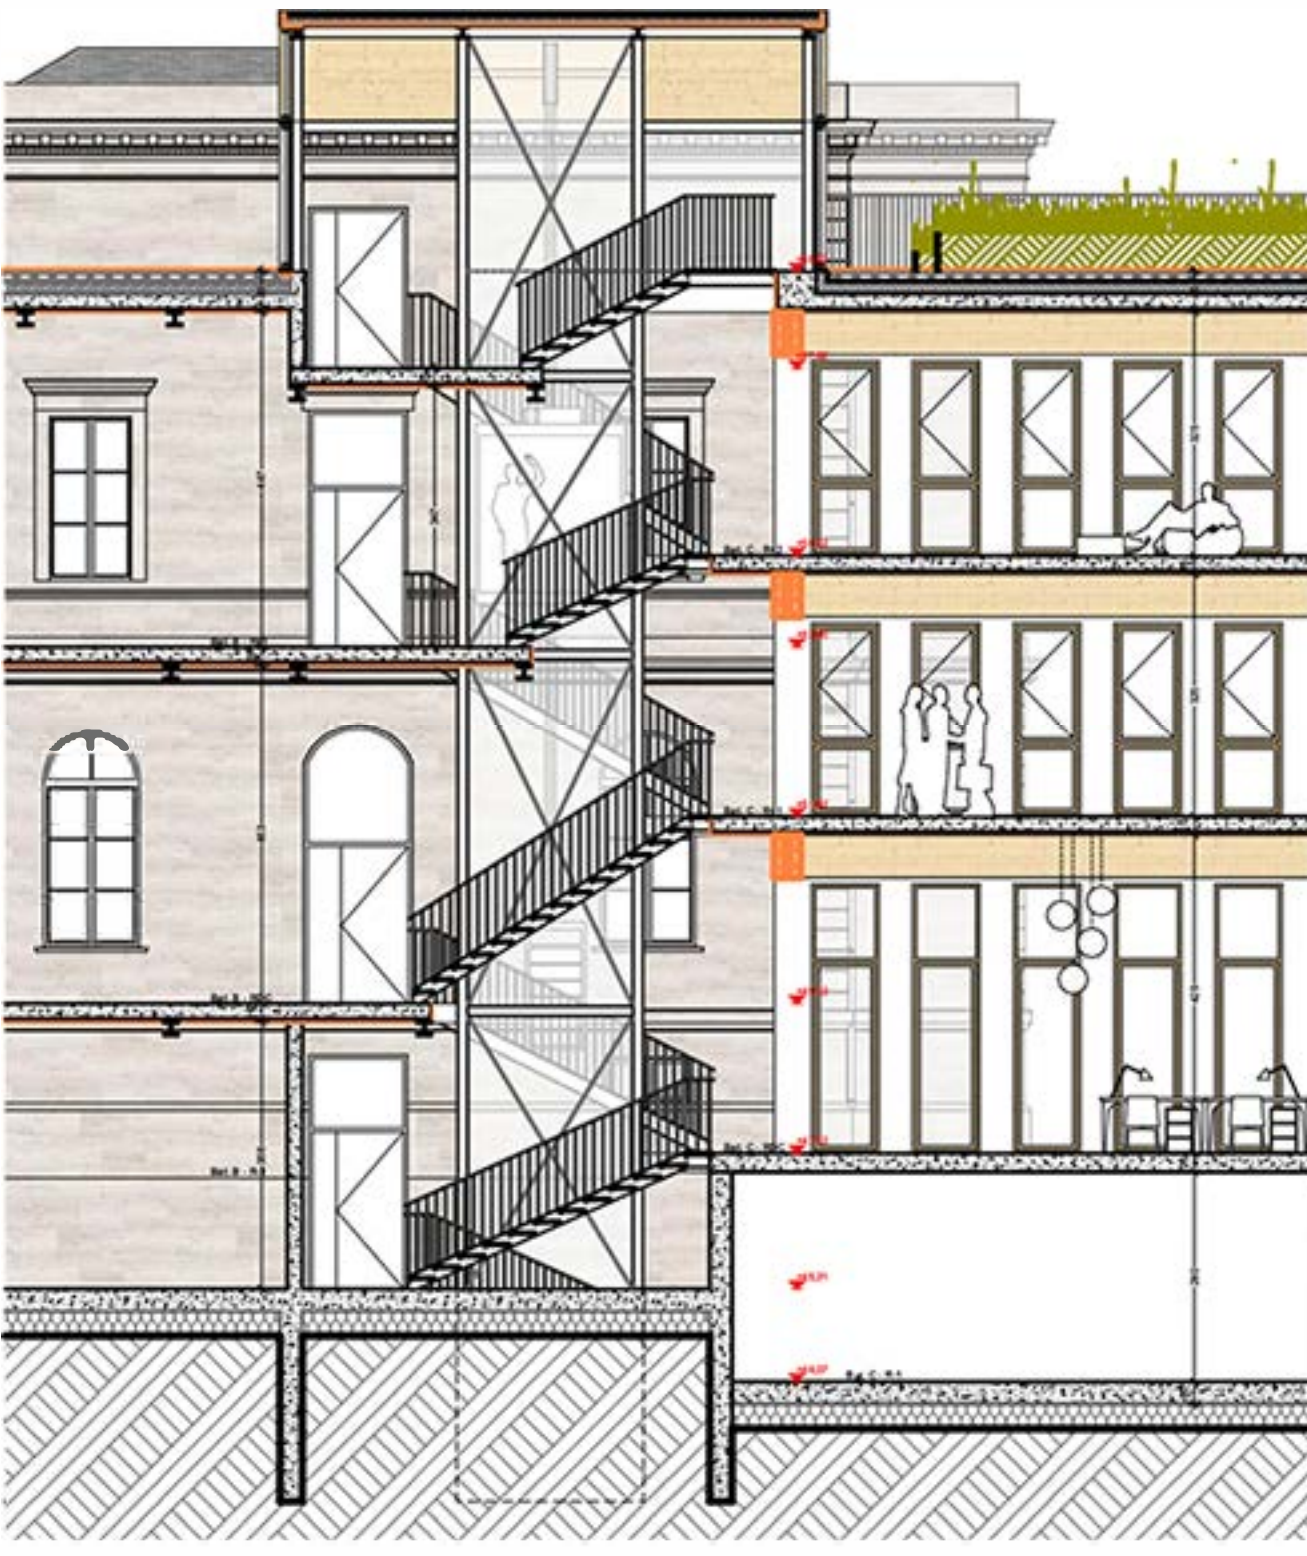

Coupe connexion existant/extension 1:75



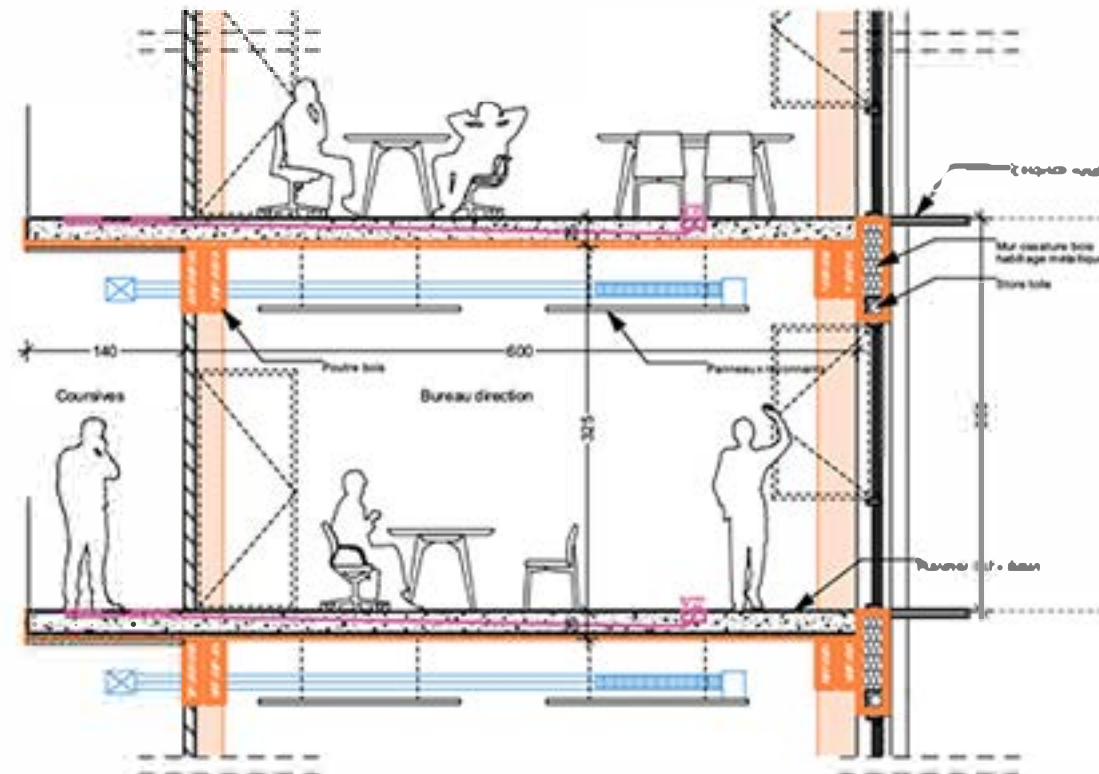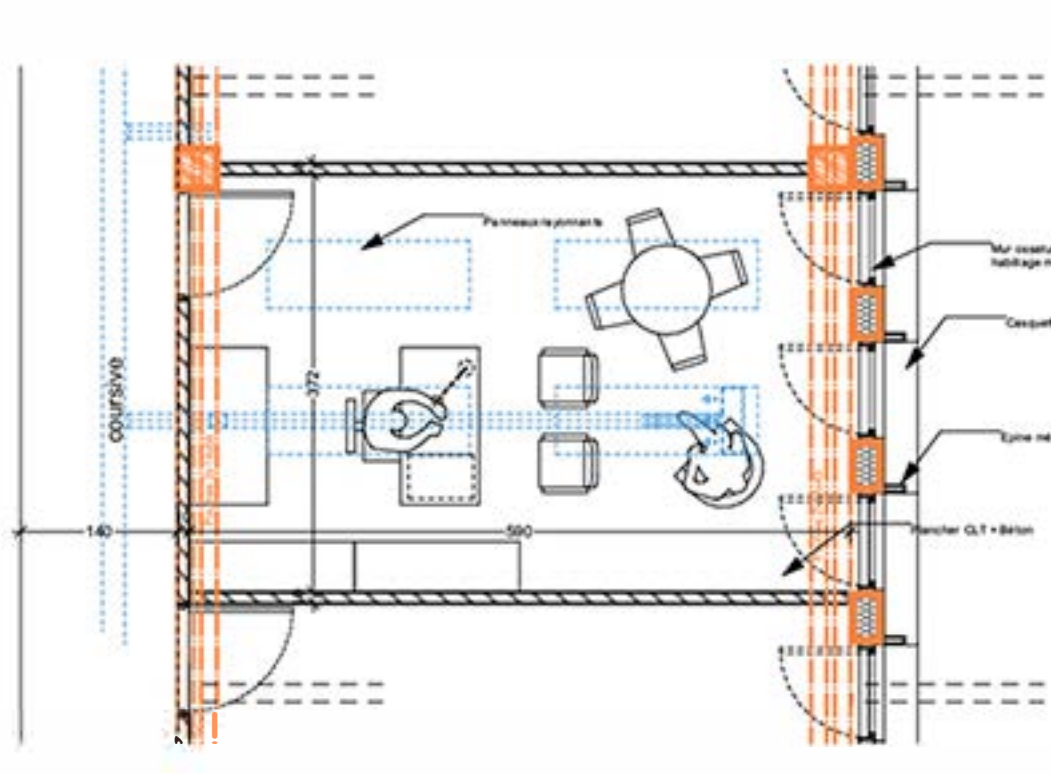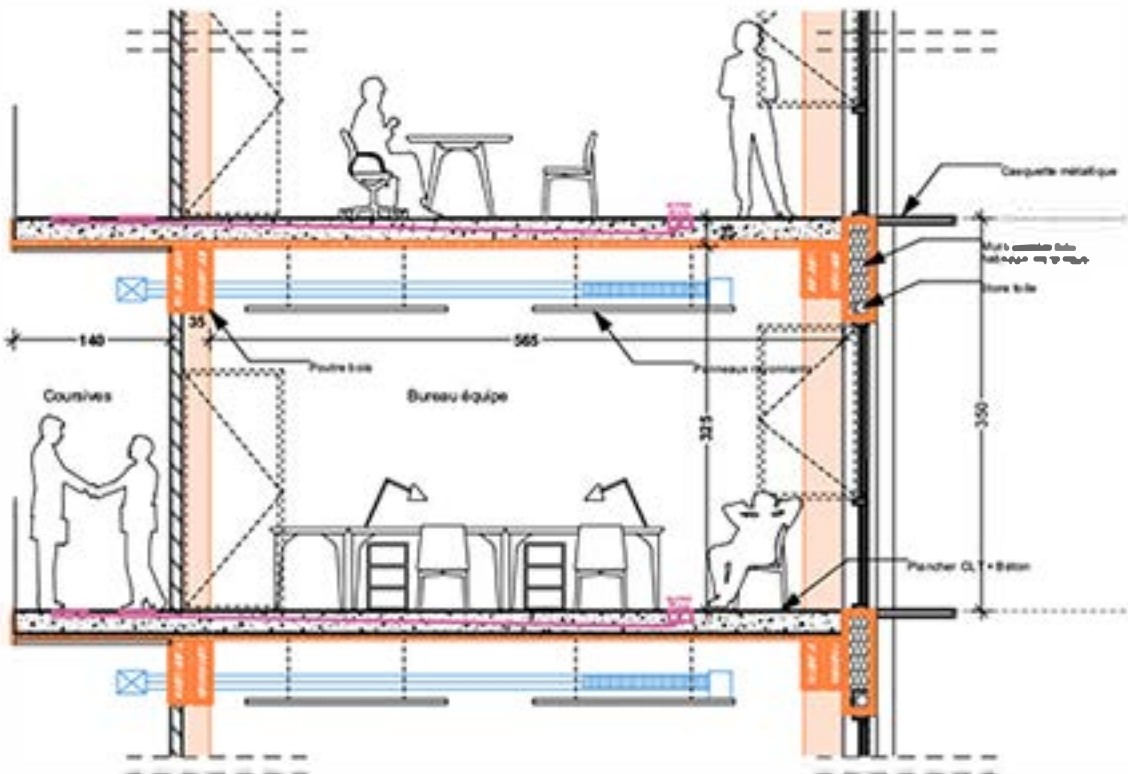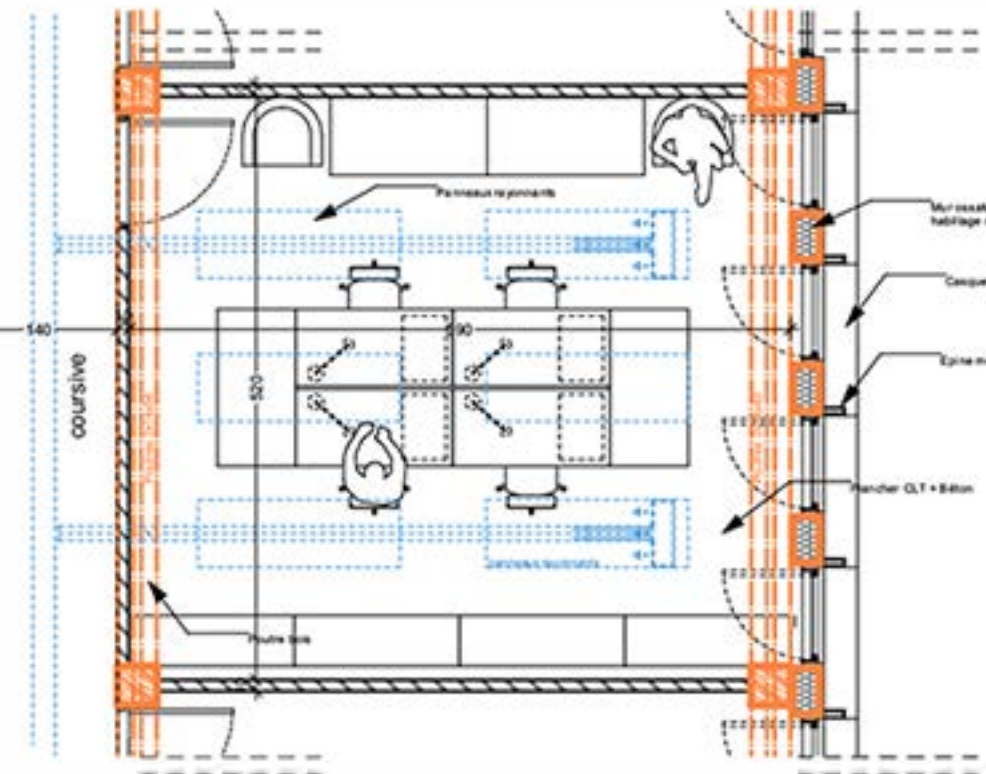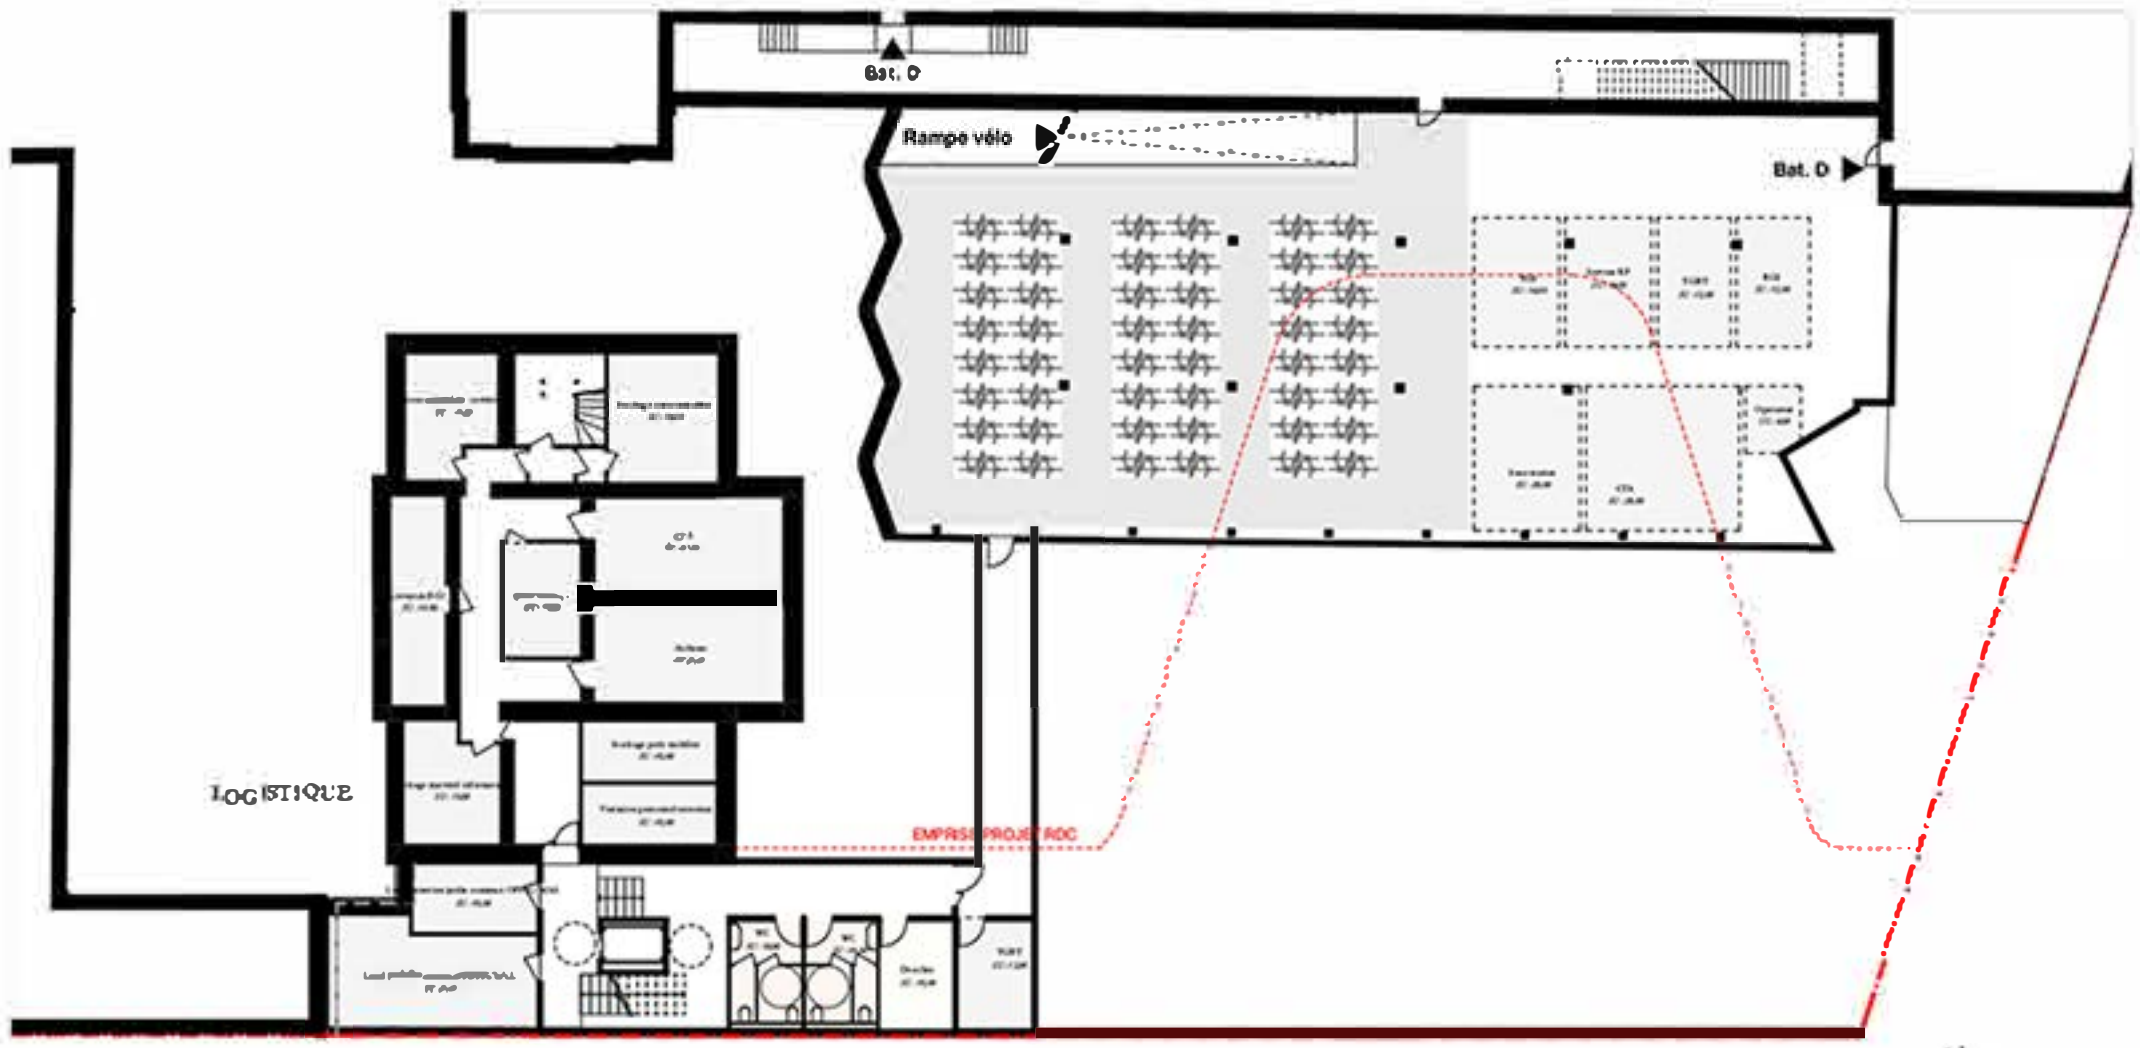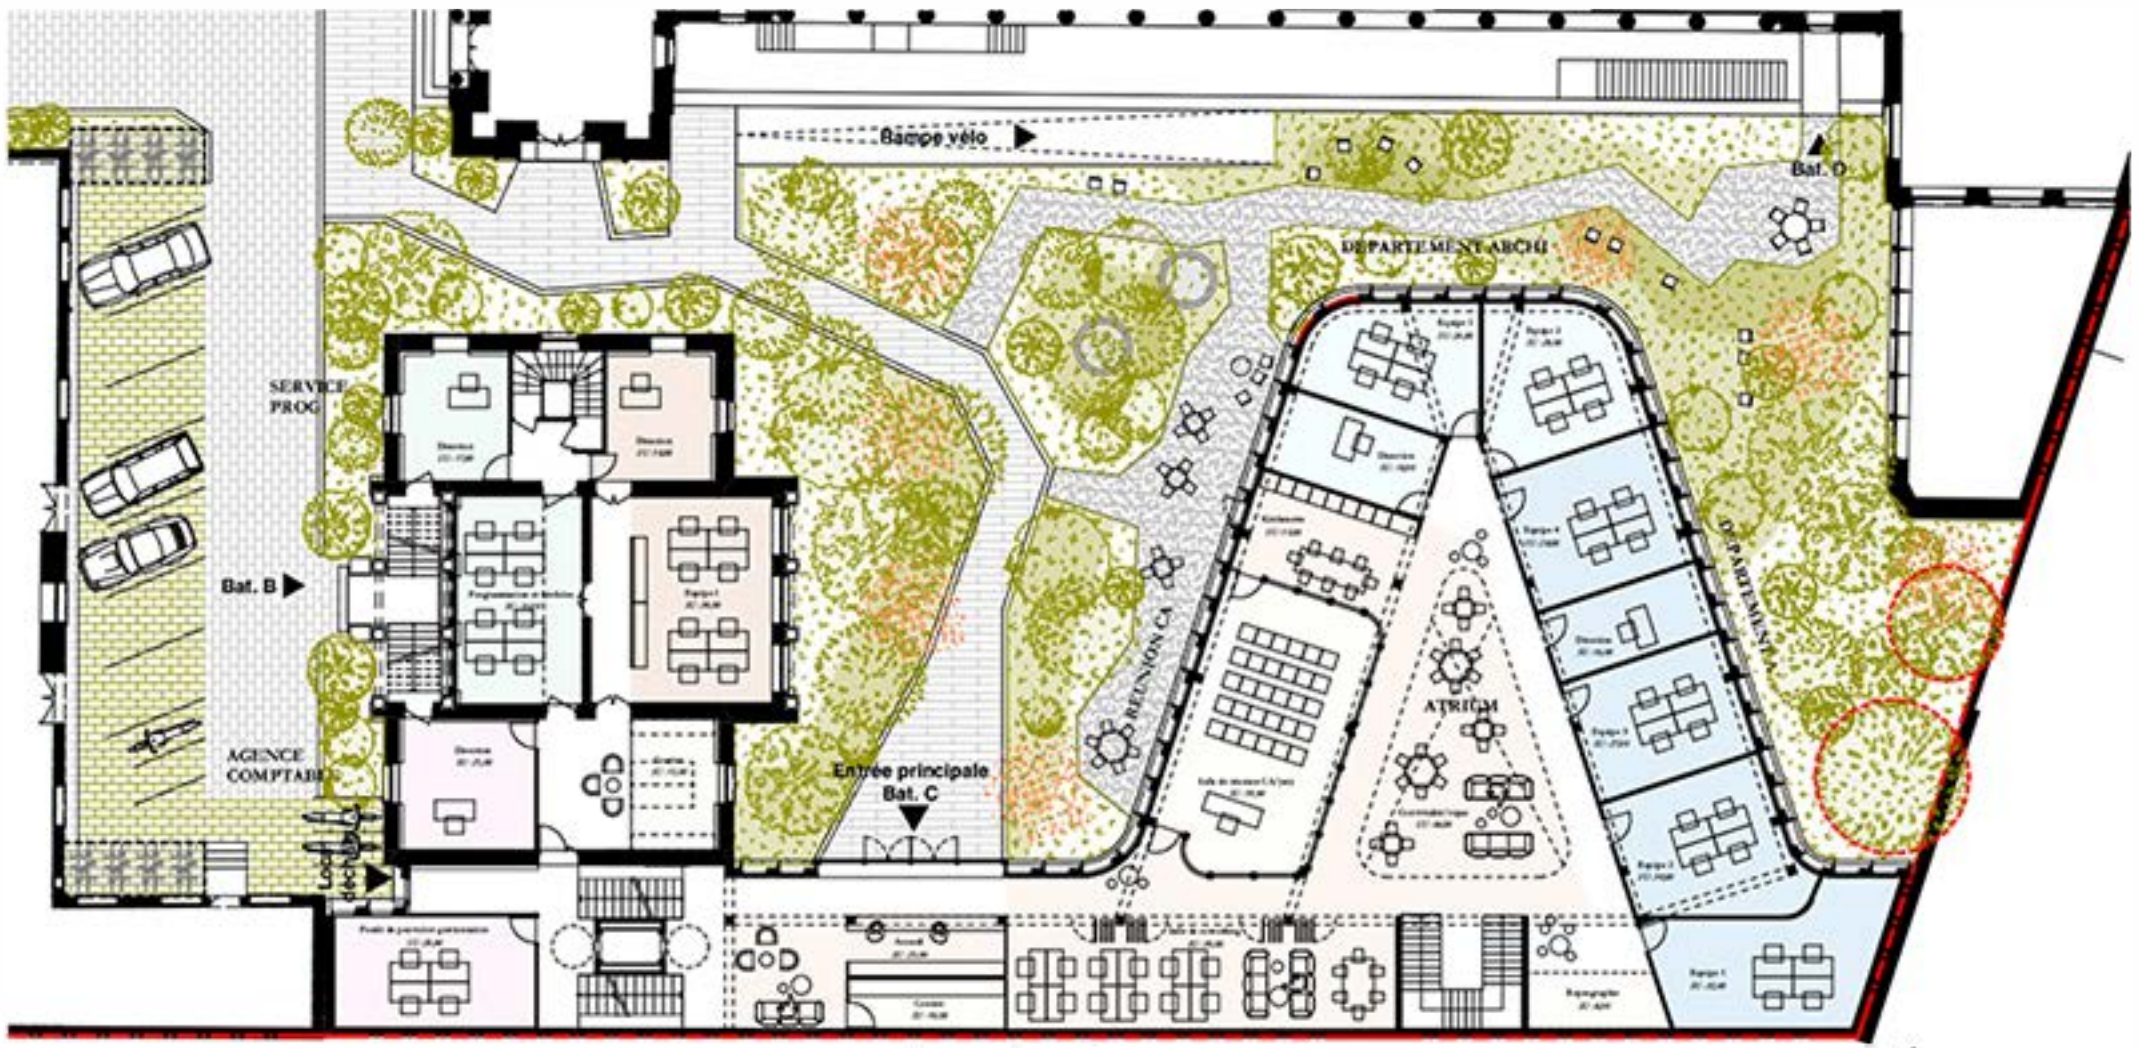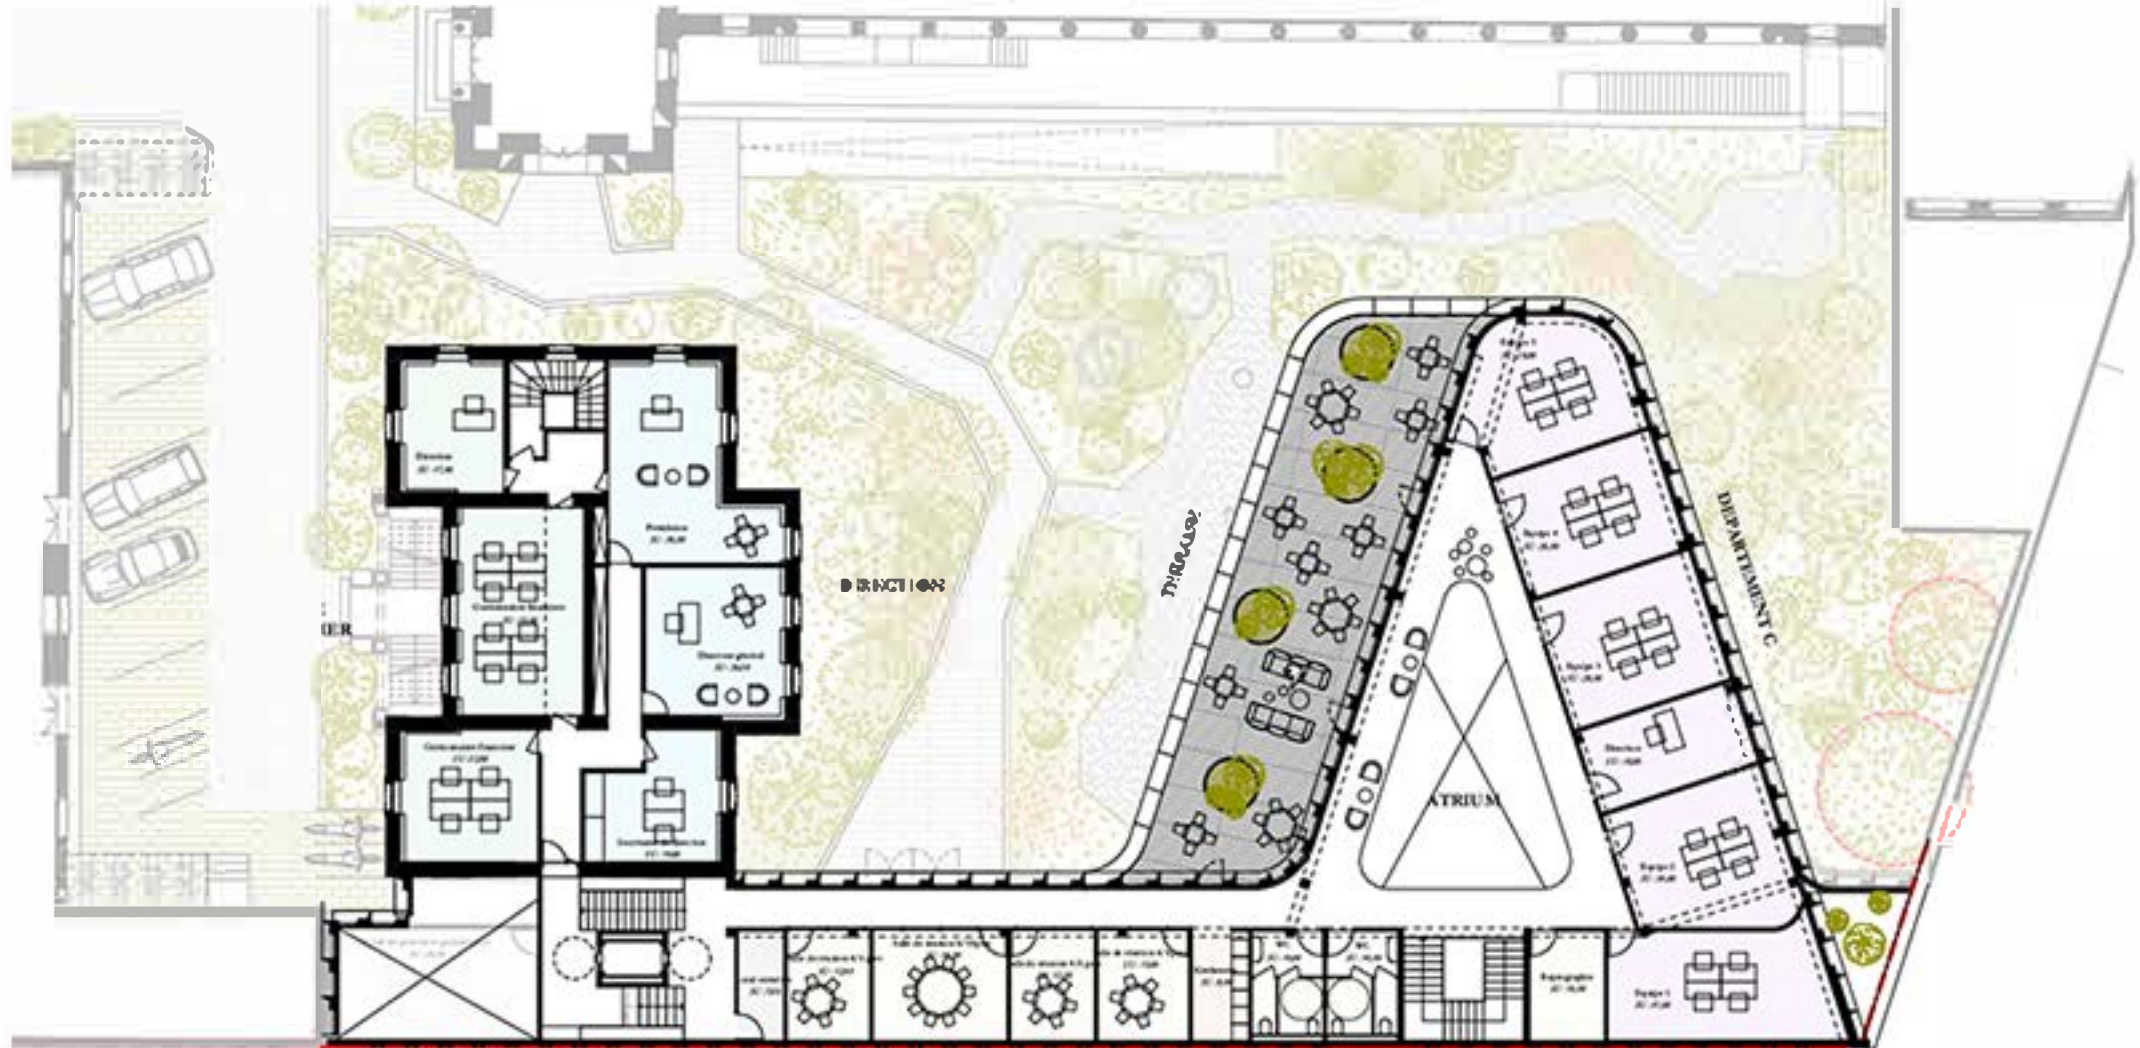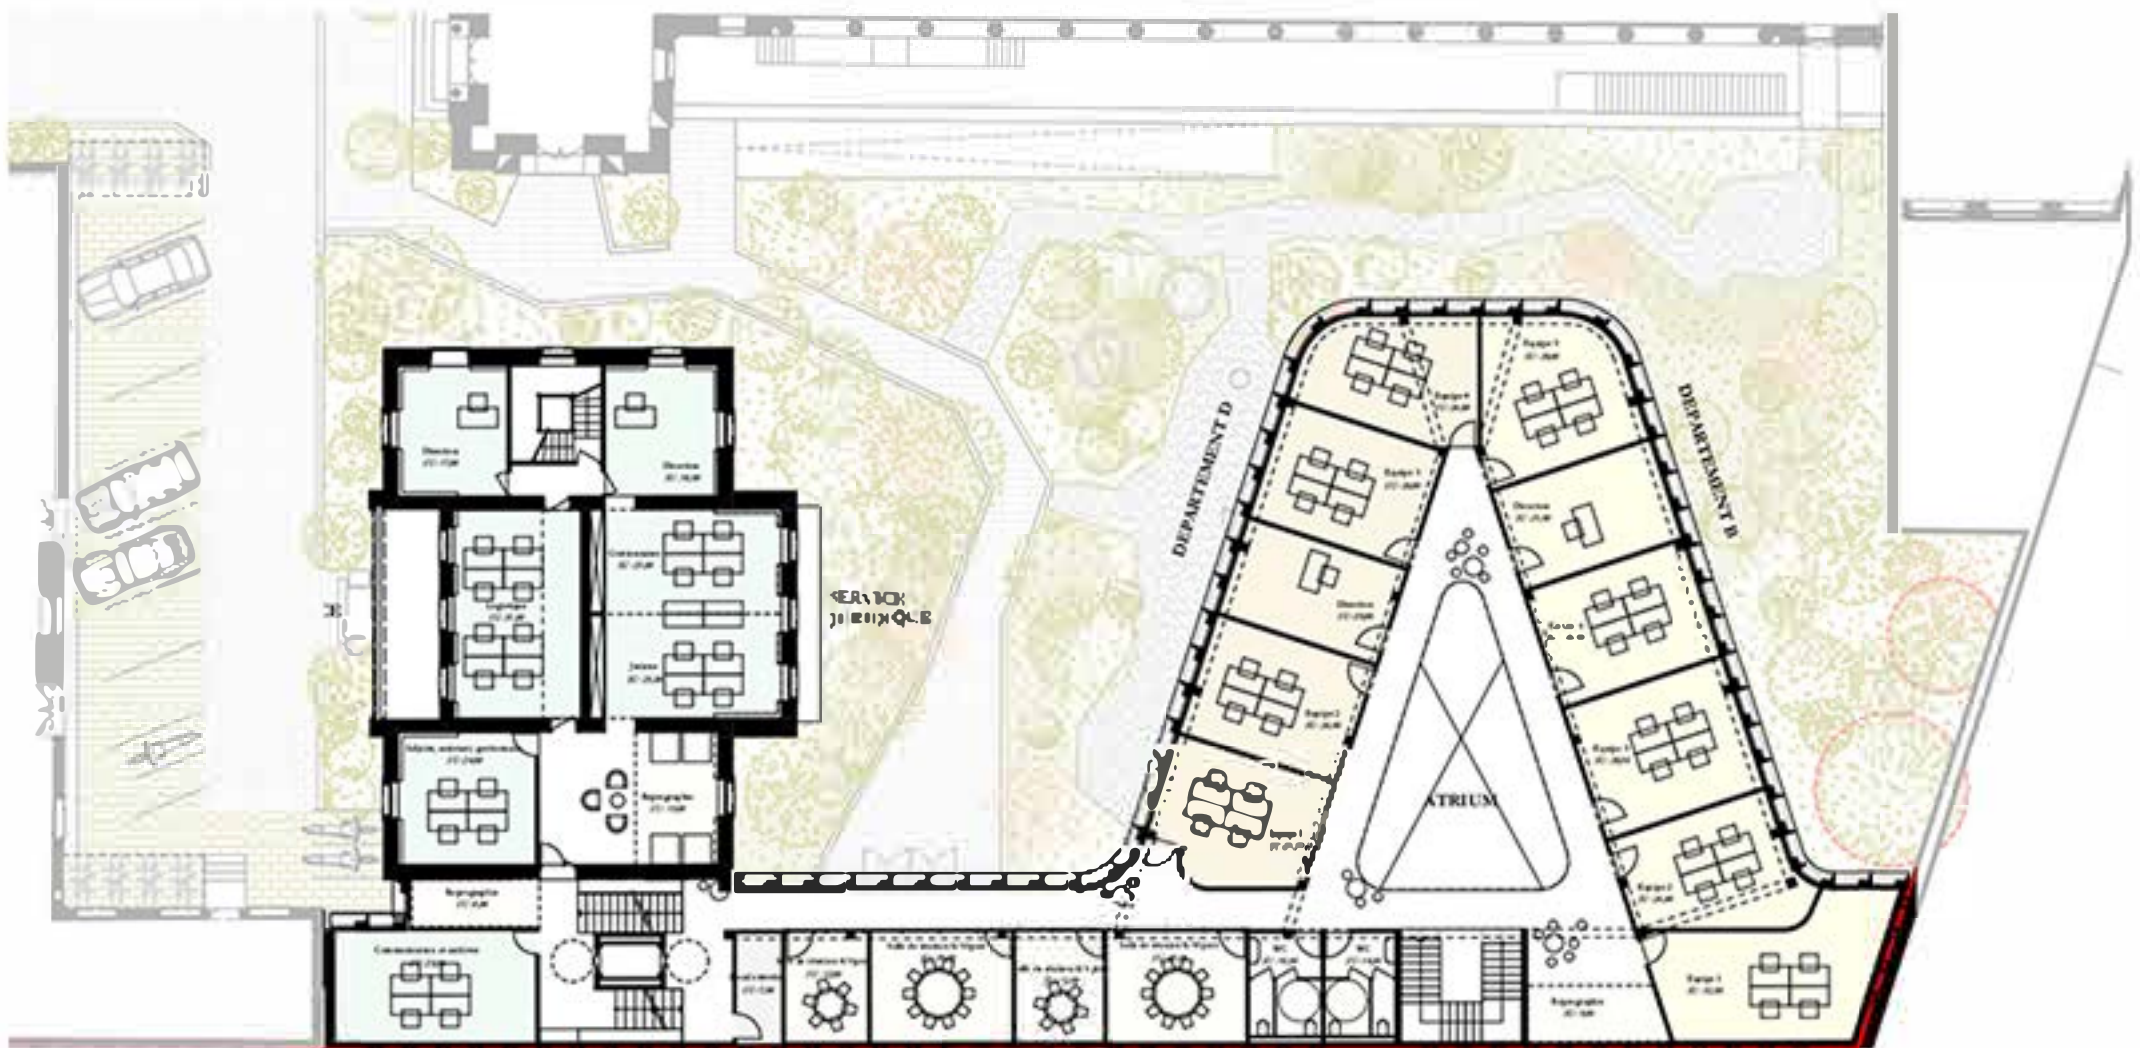





Ambiance d'un bureau dans l'extension



Ambiance d'un bureau dans la Duchesse



Façade Ouest - 1:100



Coupe longitudinale 1:200



Coupe transversale - 1:200



Façade Nord - 1:100



Ambiance de l'accueil et de l'espace de coworking



Ambiance de l'espace convivialité extérieur