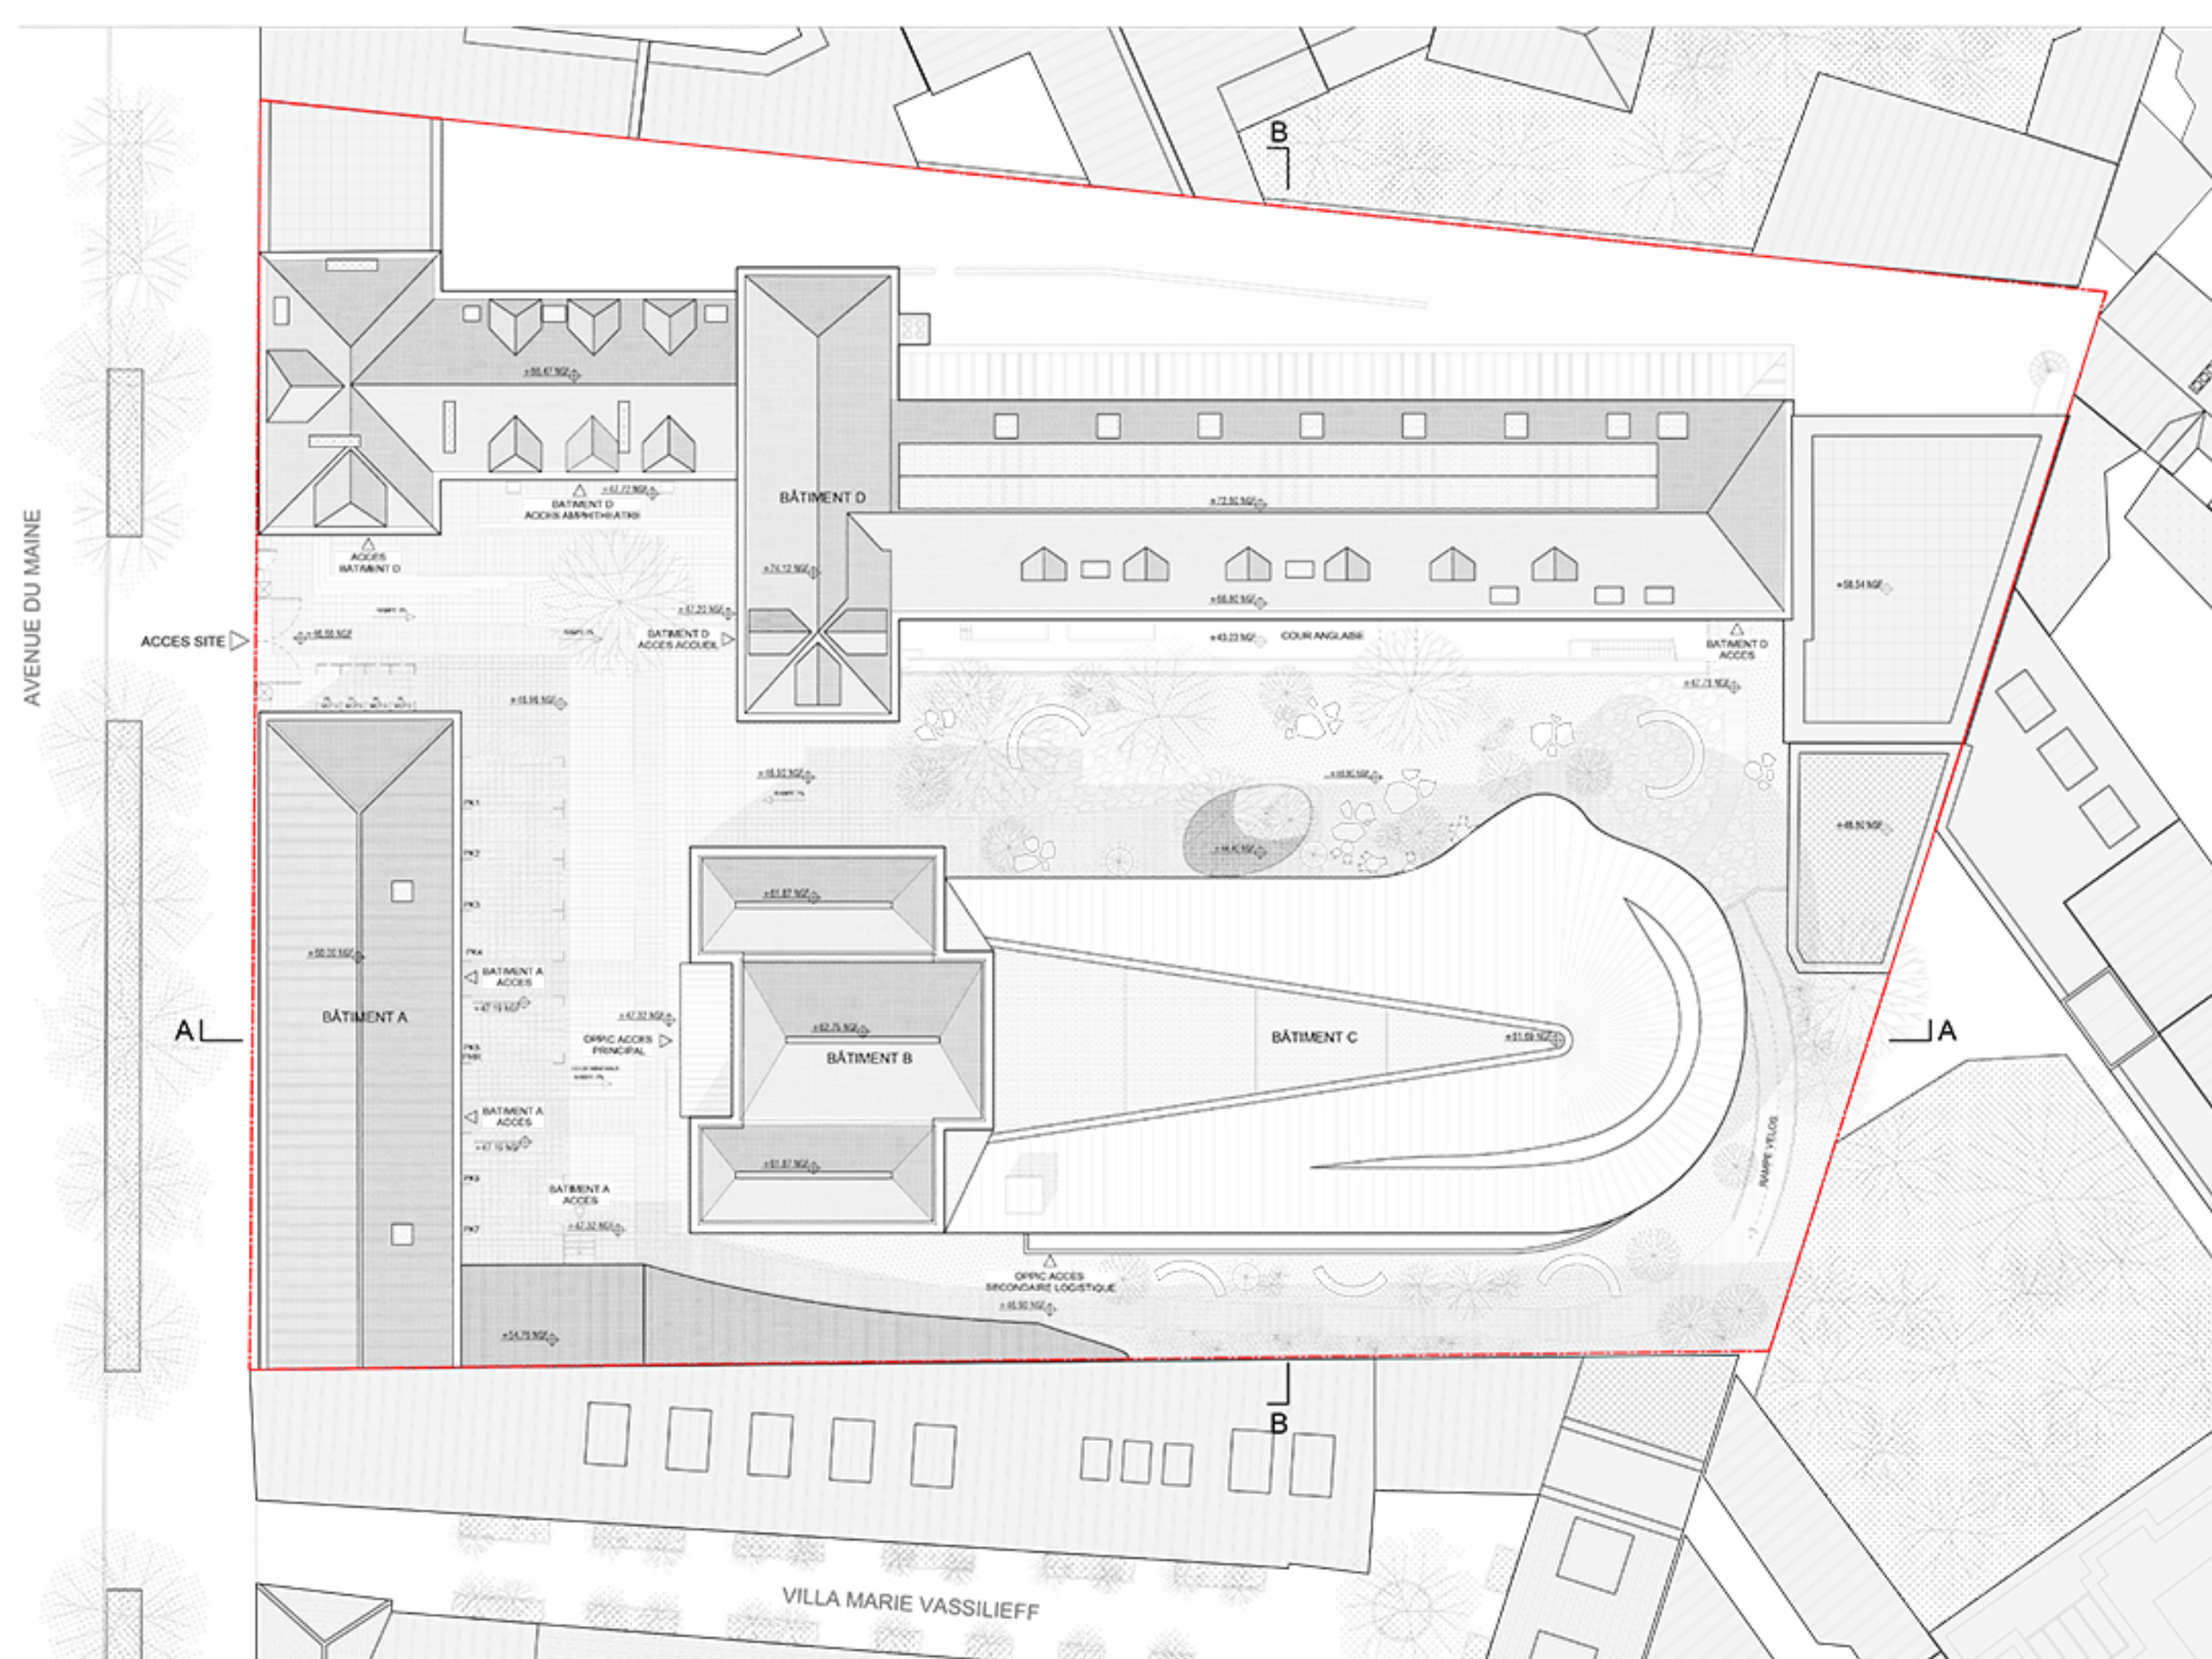




PLAN MASSE 1:200



VUE EXTERIEURE DE LA JONCTION



FACADE EST 1:100



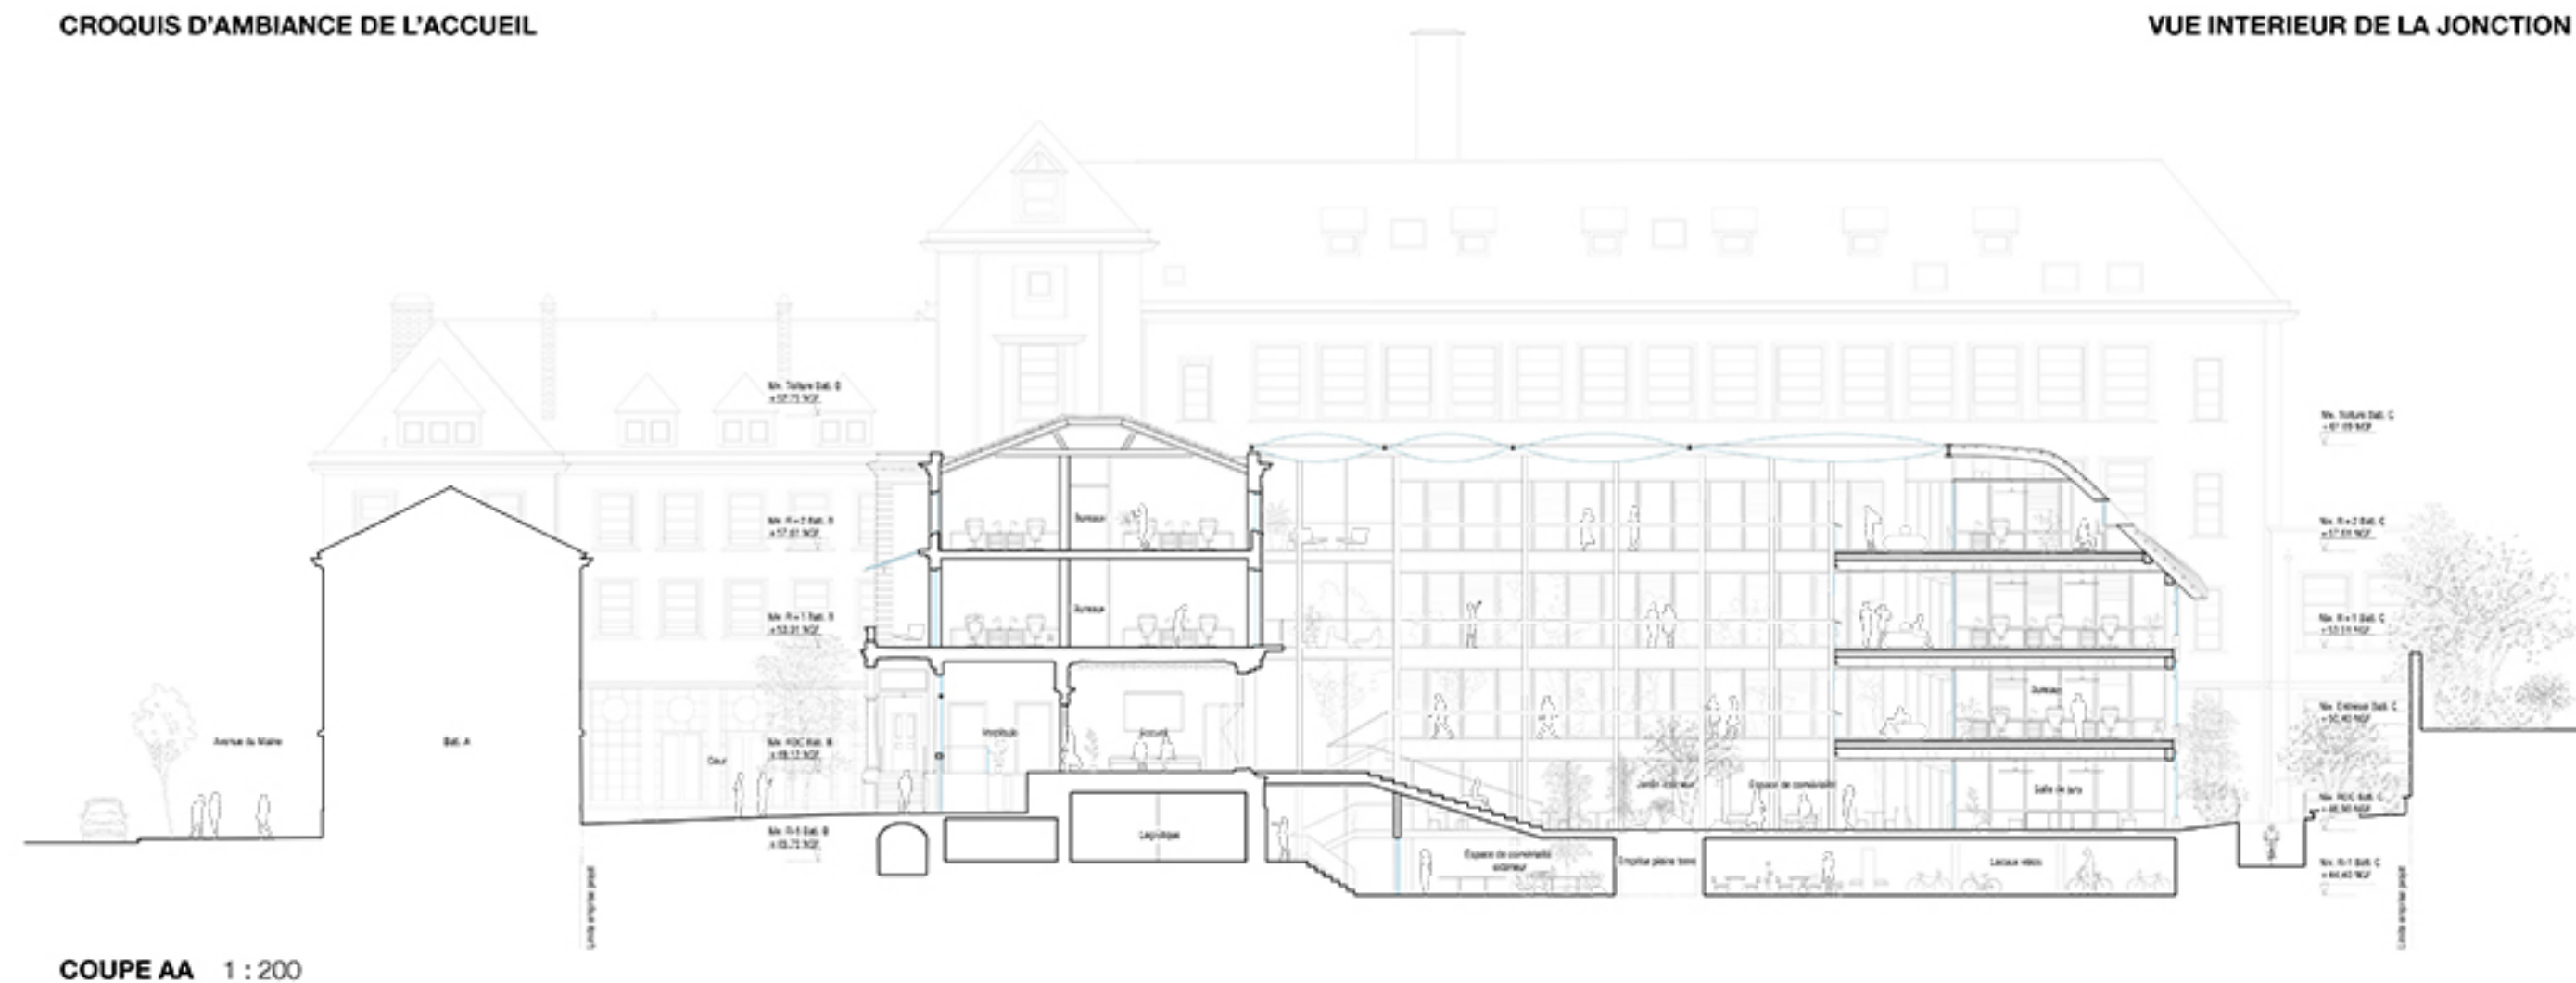
VUE DEPUIS LE BATIMENT D



CROQUIS D'AMBIANCE DE L'ACCUEIL



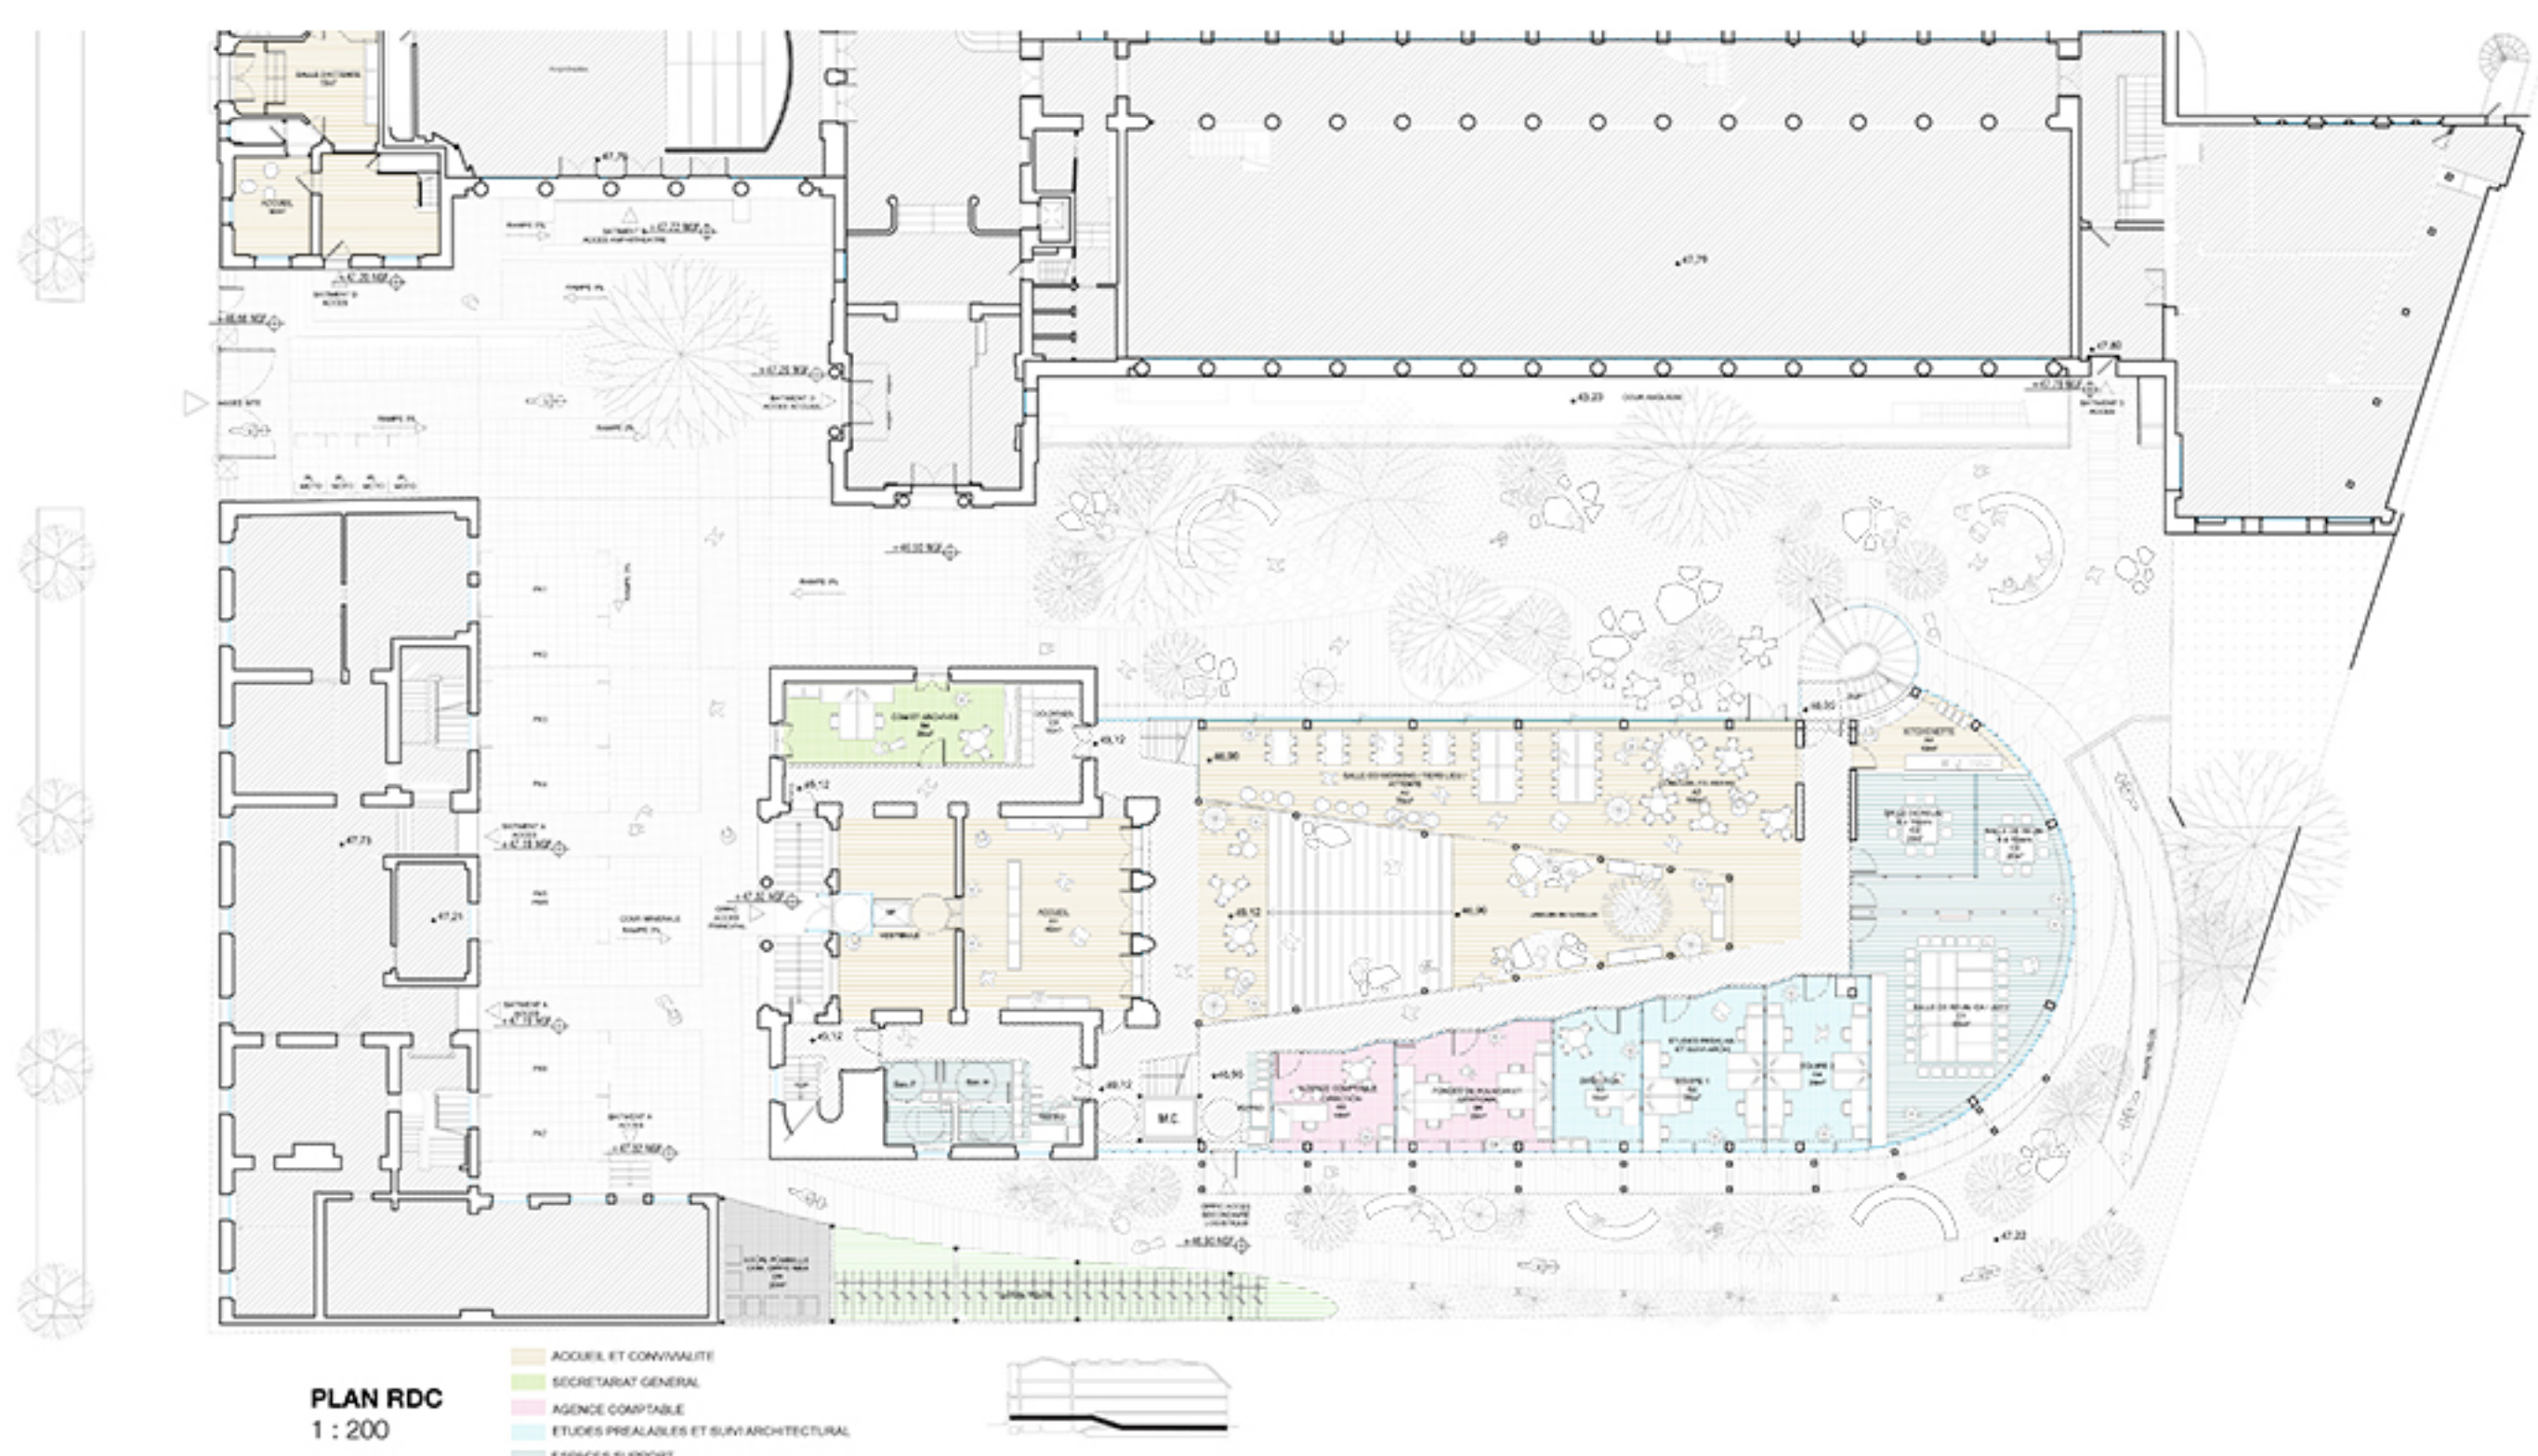
VUE INTERIEUR DE LA JONCTION



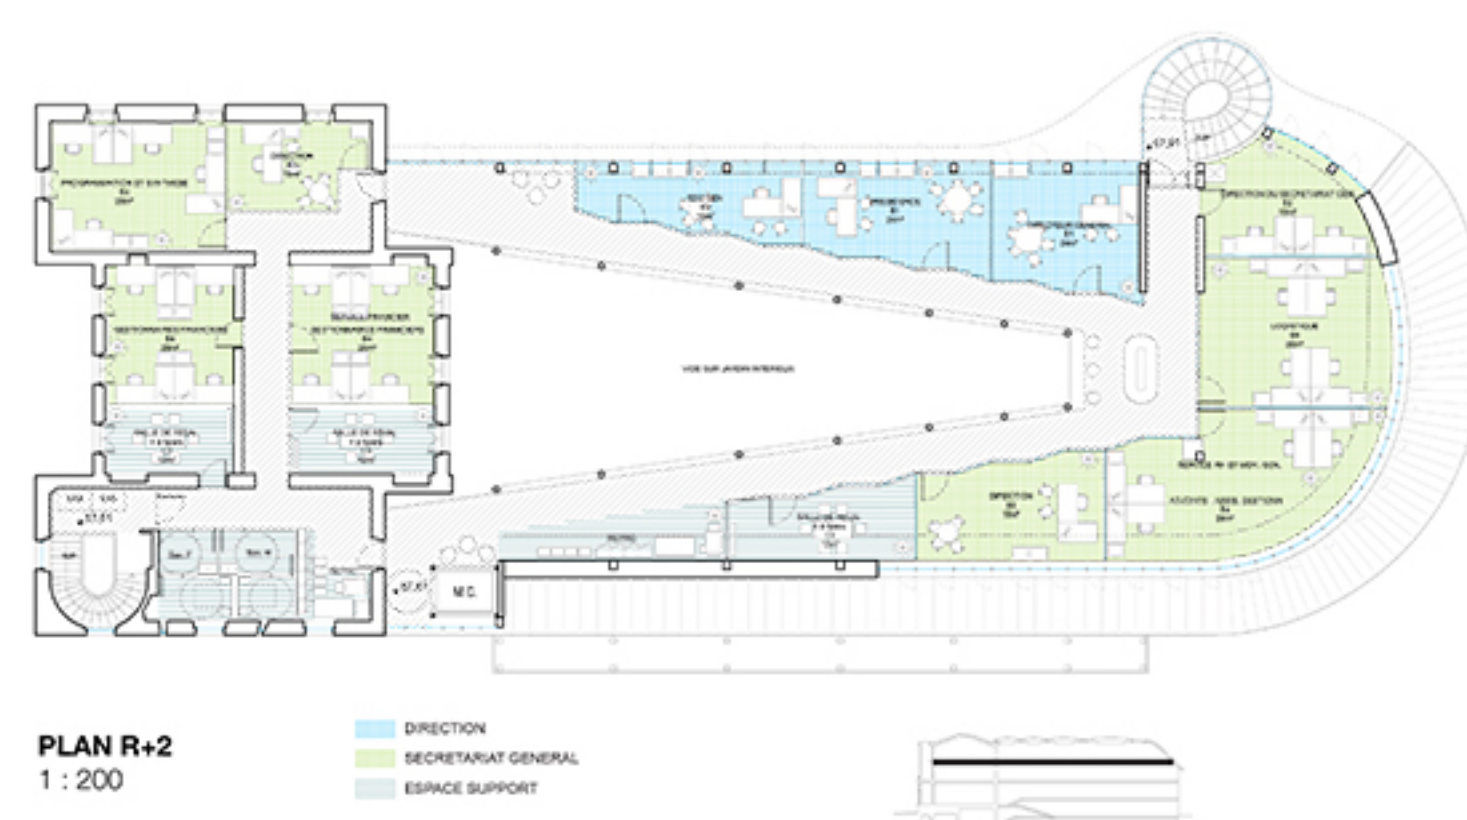
COUPE AA 1:200



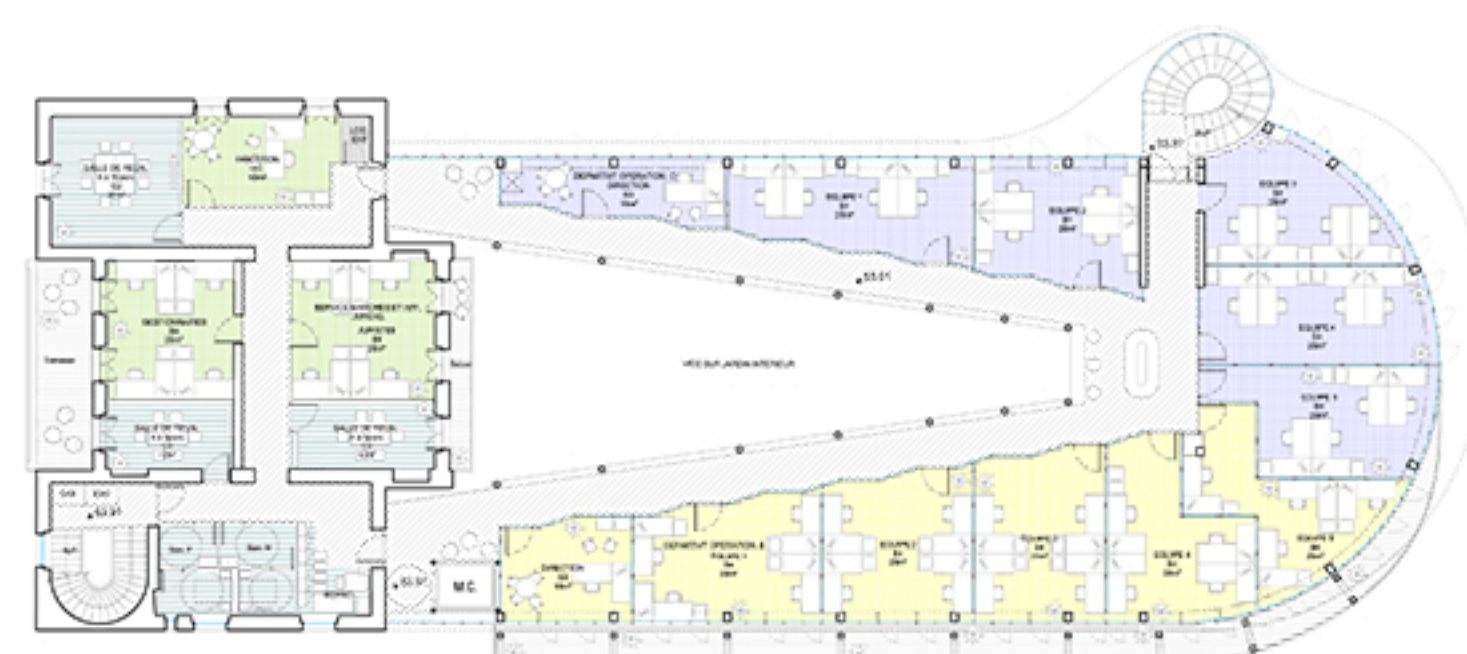
COUPE BB 1:200

PLAN RDC
1:200

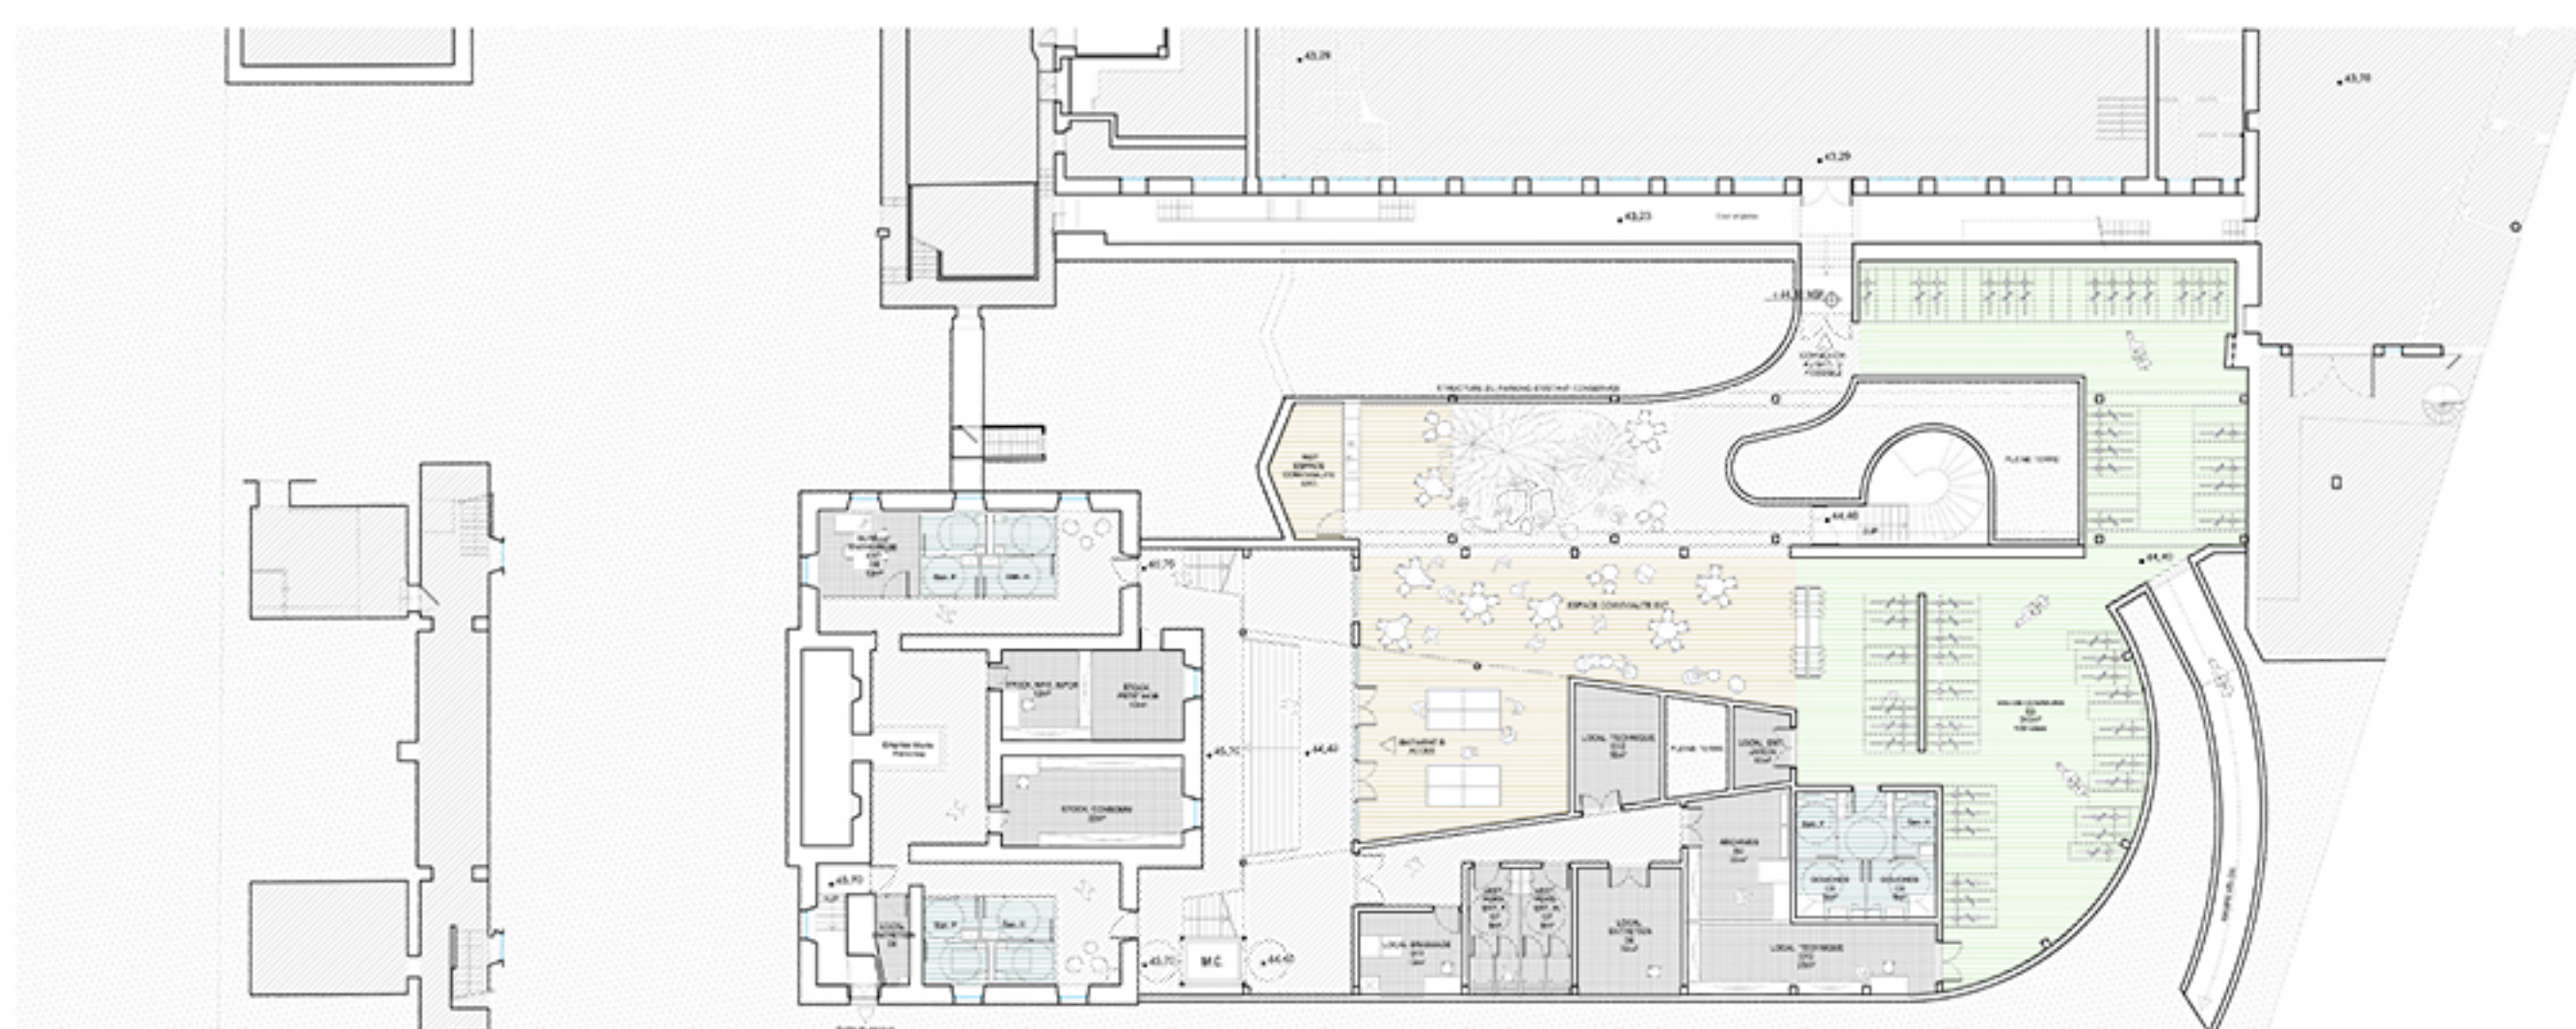
ACCUEIL ET CONVIVIALITE
SECRETARIAT GENERAL
AGENCE COMPTABLE
ETUDES PREALABLES ET BUREAU ARCHITECTURAL
ESPACES SUPPORT

PLAN R+2
1:200

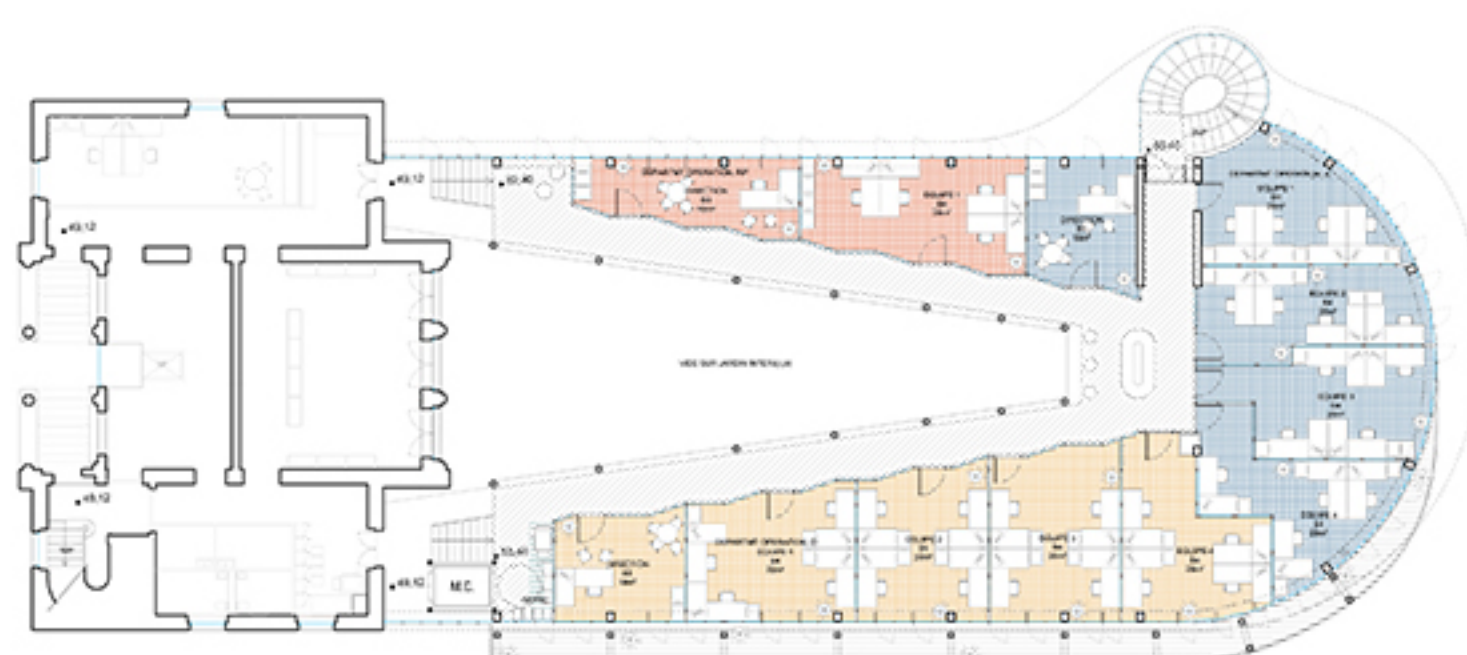
DIRECTION
SECRETARIAT GENERAL
ESPACE SUPPORT

PLAN R+1
1:200

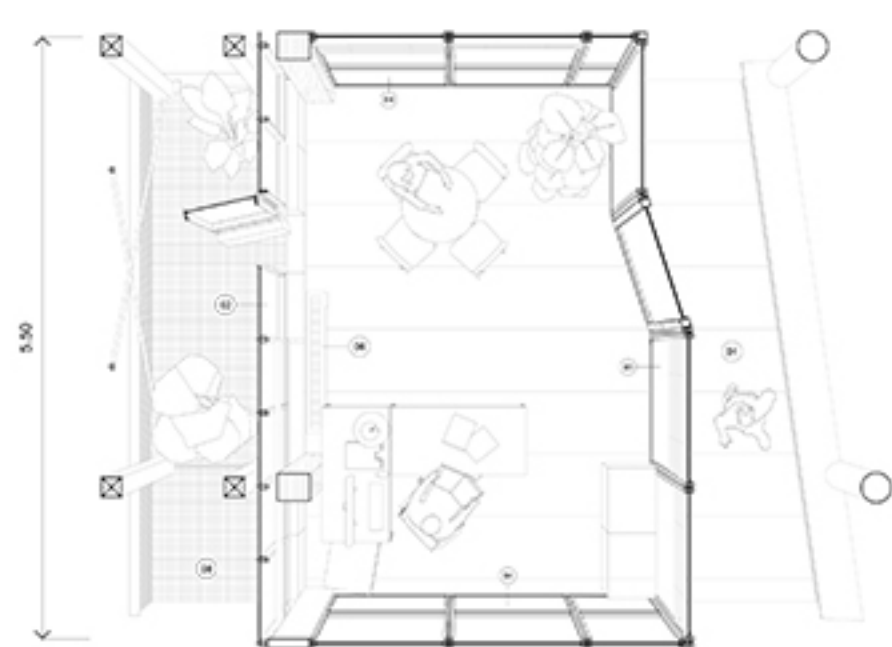
SECRETARIAT GENERAL
DEPARTEMENT OPERATIONNEL B
DEPARTEMENT OPERATIONNEL C
ESPACE SUPPORT

PLAN R-1
1:200

ACCUEIL ET CONVIVIALITE
SECRETARIAT GENERAL
LOGISTIQUE
ESPACE VELO

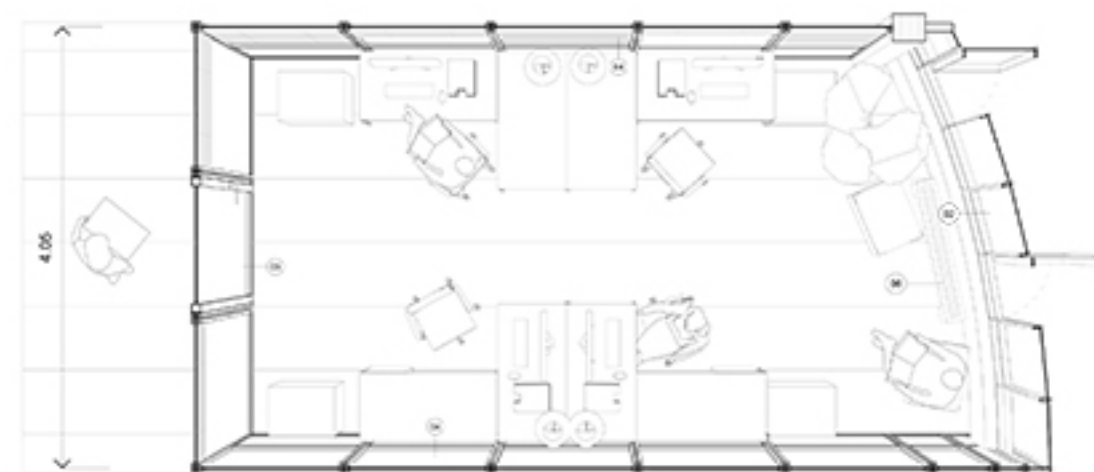
PLAN ENTRESOL
1:200

DEPARTEMENT OPERATIONNEL A
DEPARTEMENT OPERATIONNEL D
DEPARTEMENT OPERATIONNEL RP
ESPACE SUPPORT



PLAN ET COUPE D'UN BUREAU 1 POSTE DE TRAVAIL
1:50

- 1. Plancher posé sur ossature métallique.
- 2. Cloisonnement en plâtre.
- 3. Cloisonnement en plâtre.
PLAN ET COUPE D'UN BUREAU 4 POSTES DE TRAVAIL
1:50



CROQUIS D'AMBIANCE DE L'ESPACE DE CONVIVIALITÉ



FACADE SUD 1 : 100



VUE D'UN BUREAU DEPUIS LE BATIMENT C (EXTENSION)



VUE D'UN BUREAU DEPUIS LE BATIMENT B (LA DUCHESSE)