




Vue du projet à hauteur d'homme depuis le rez-de-chaussée du bâtiment D




plan de masse- 1:200e

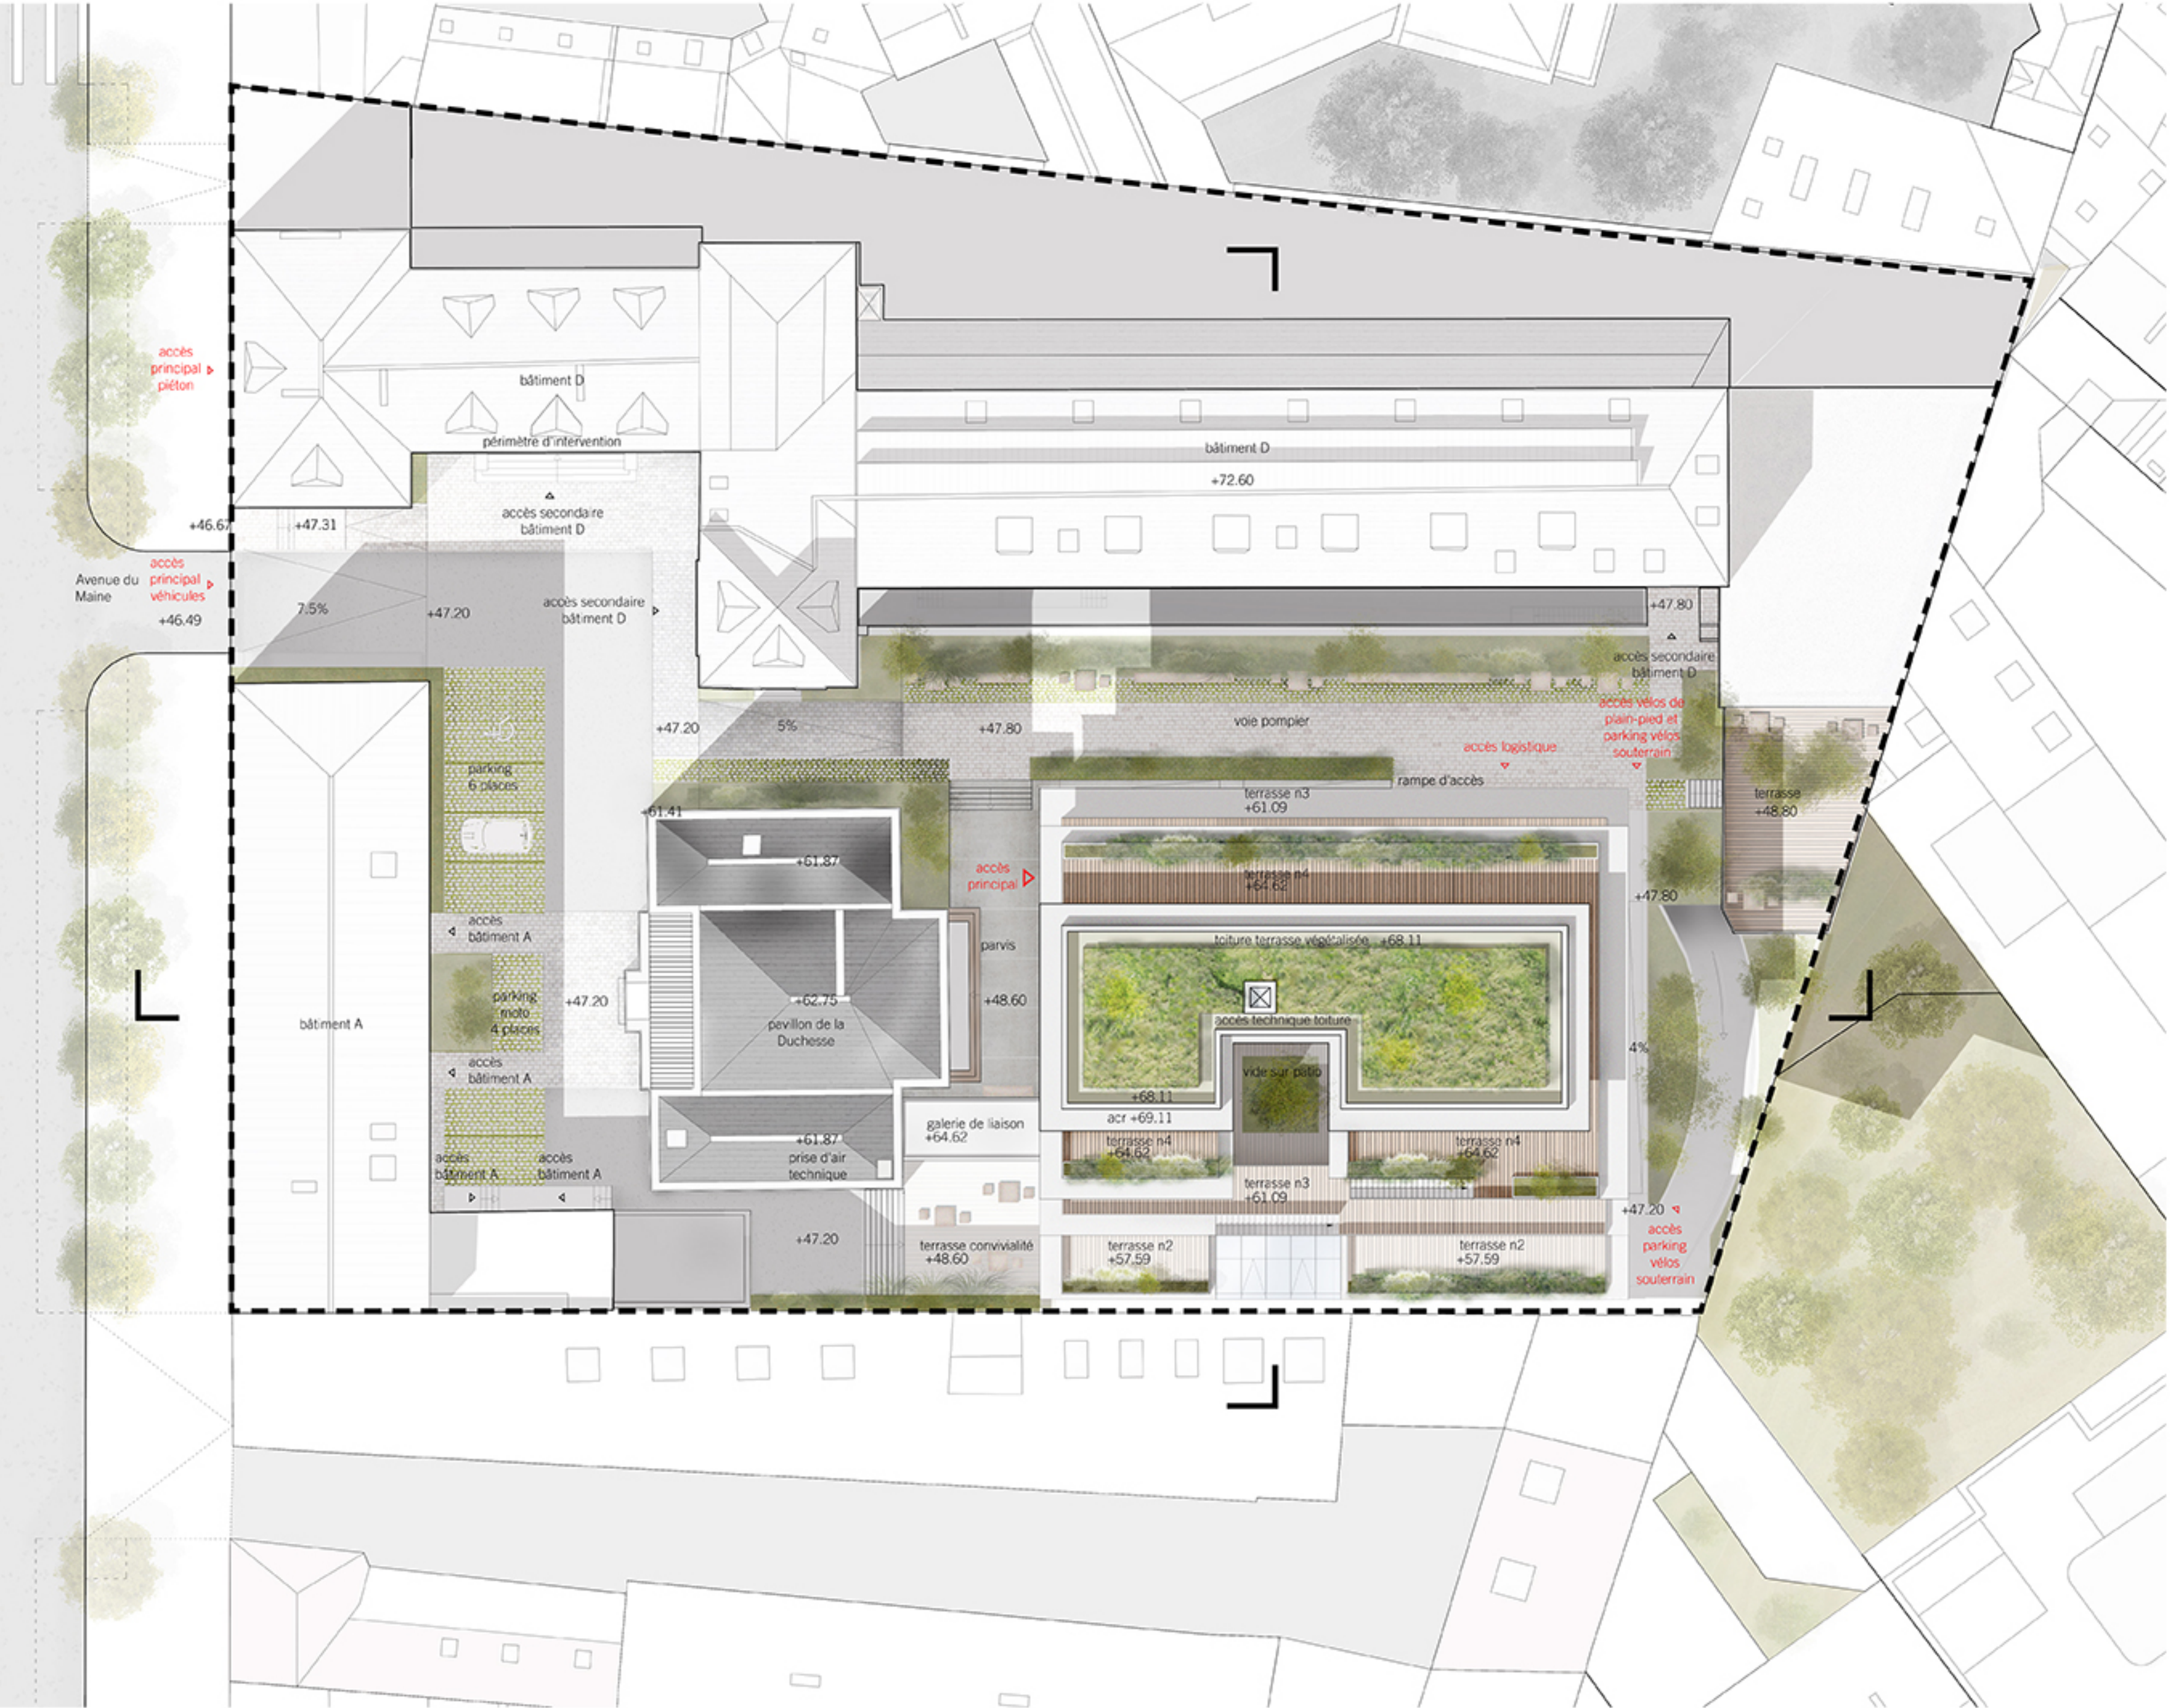


façade nord- 1:100e



fonctionnement général

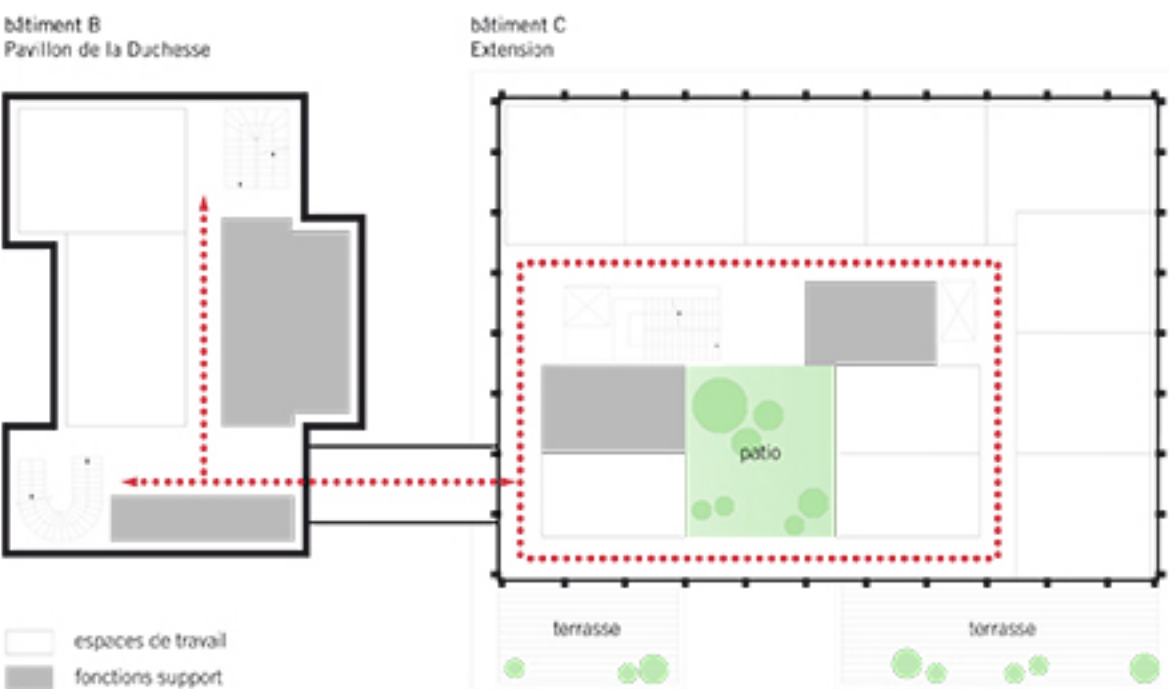


R+2

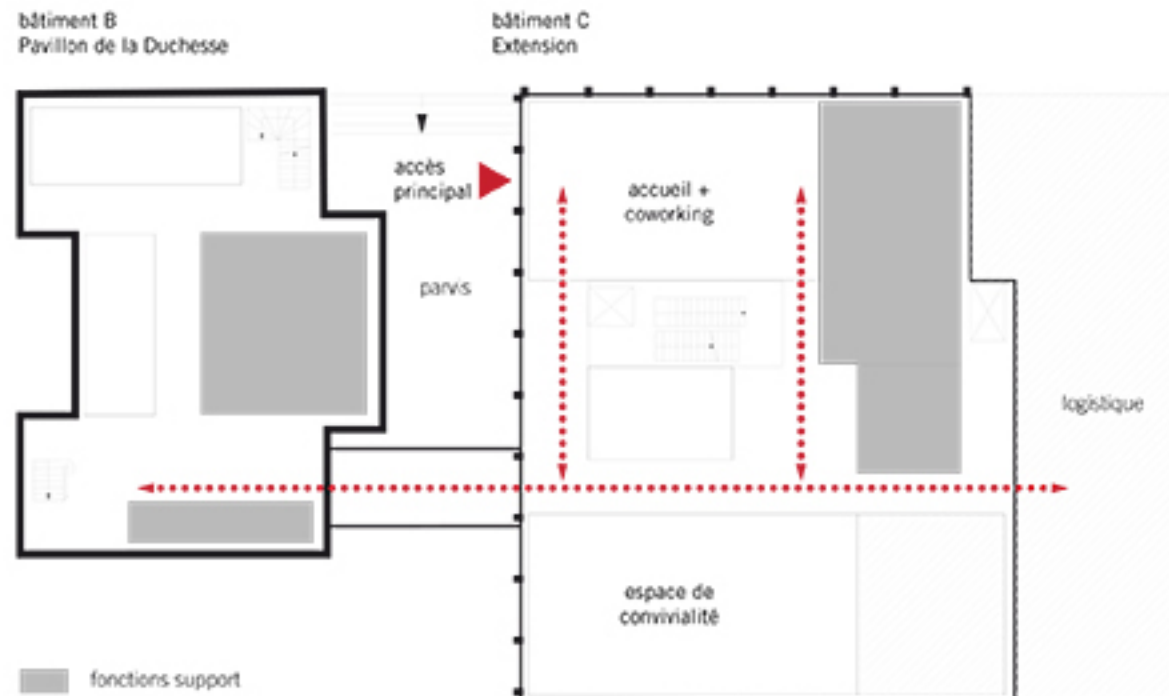


part pris architectural



Vue extérieure de la jonction depuis la Duchesse

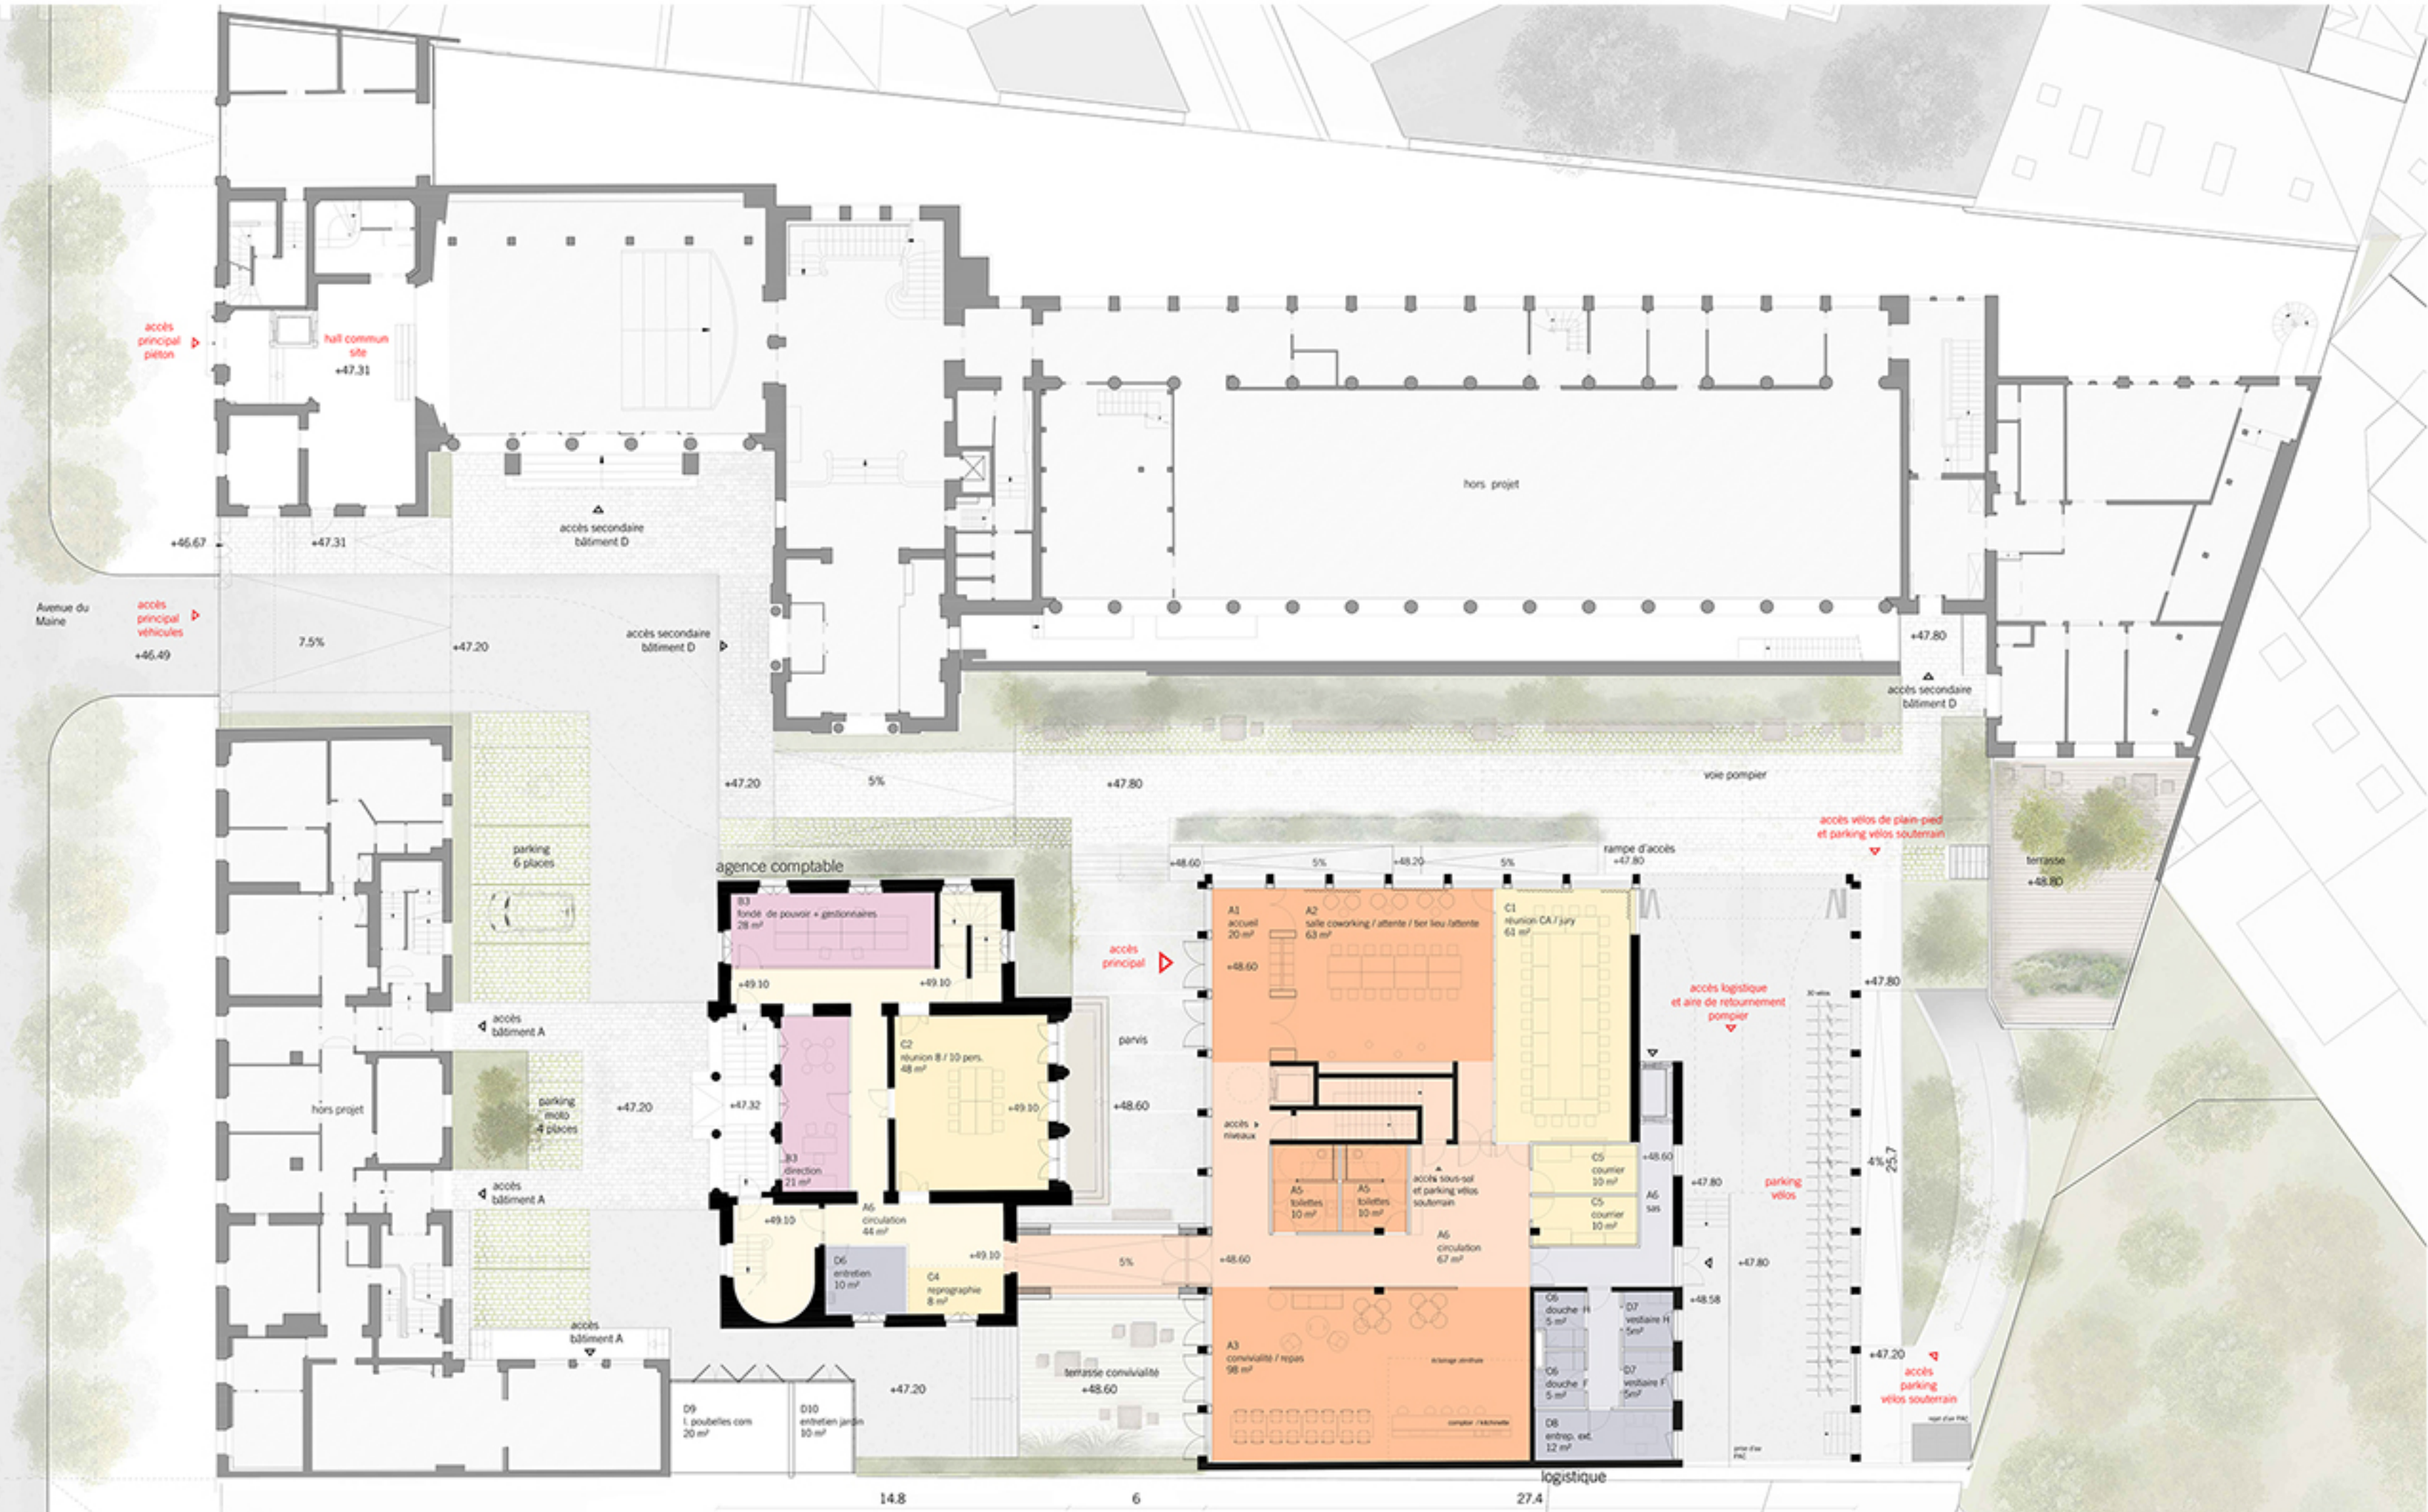


plan de rdc - 1:200e

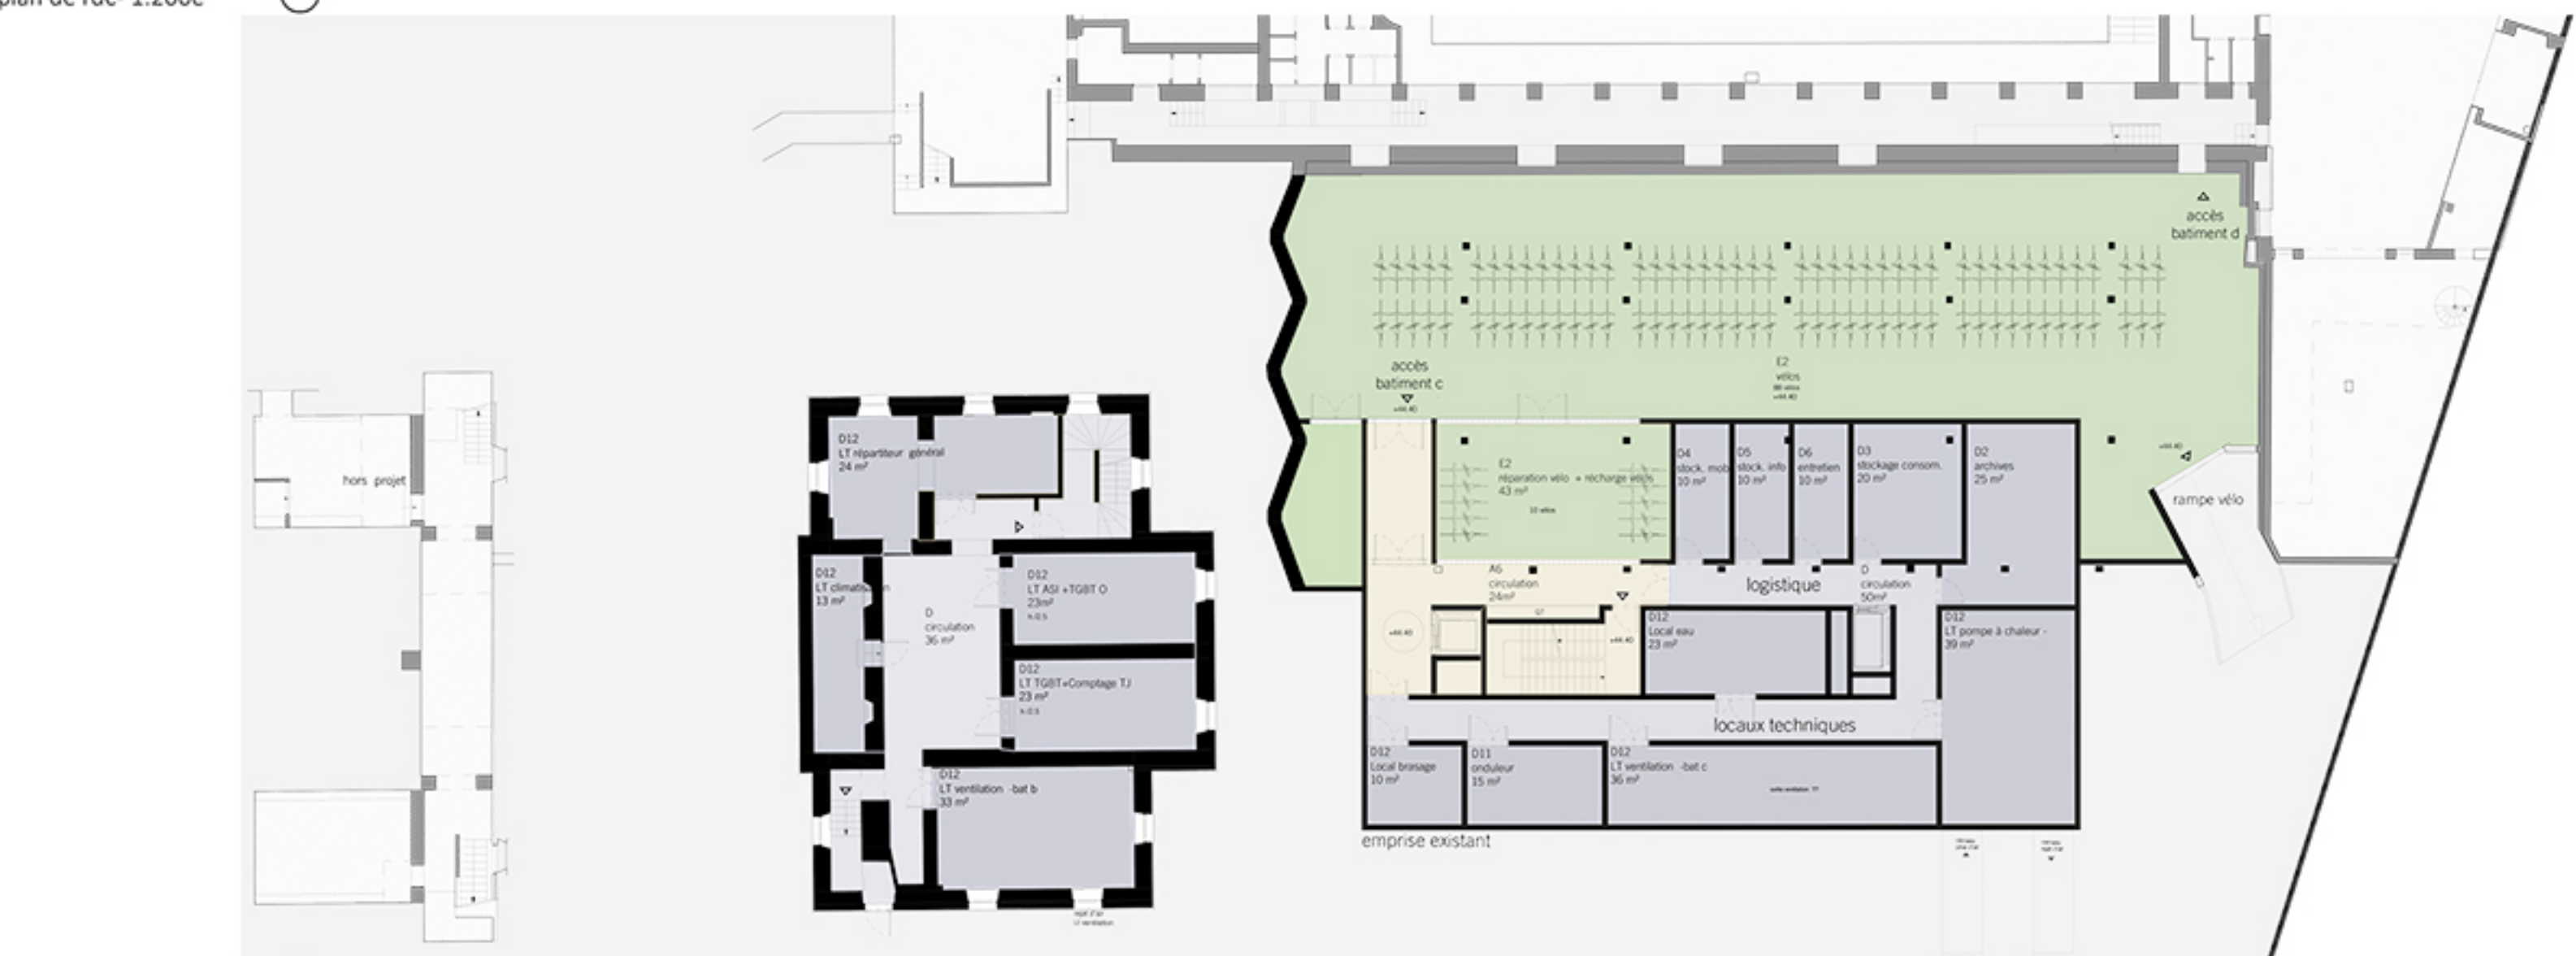


plan de sous-sol - 1:200e



coupe aa - 1:200e

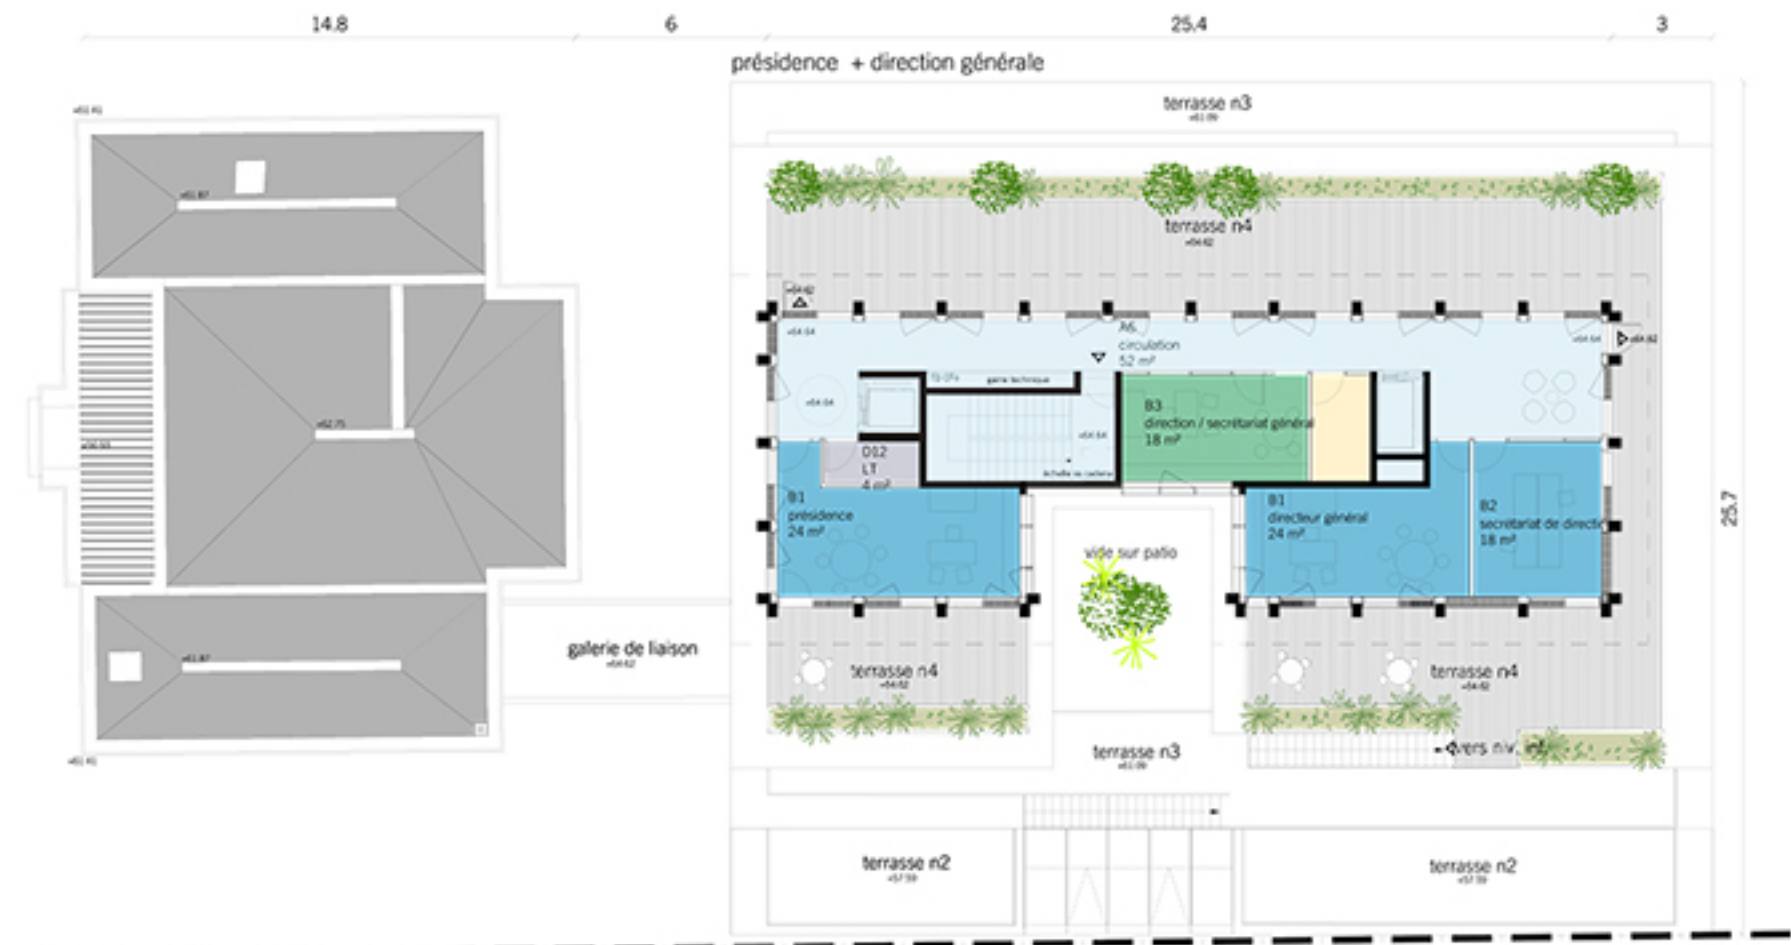

plan du R+4 - 1:200e

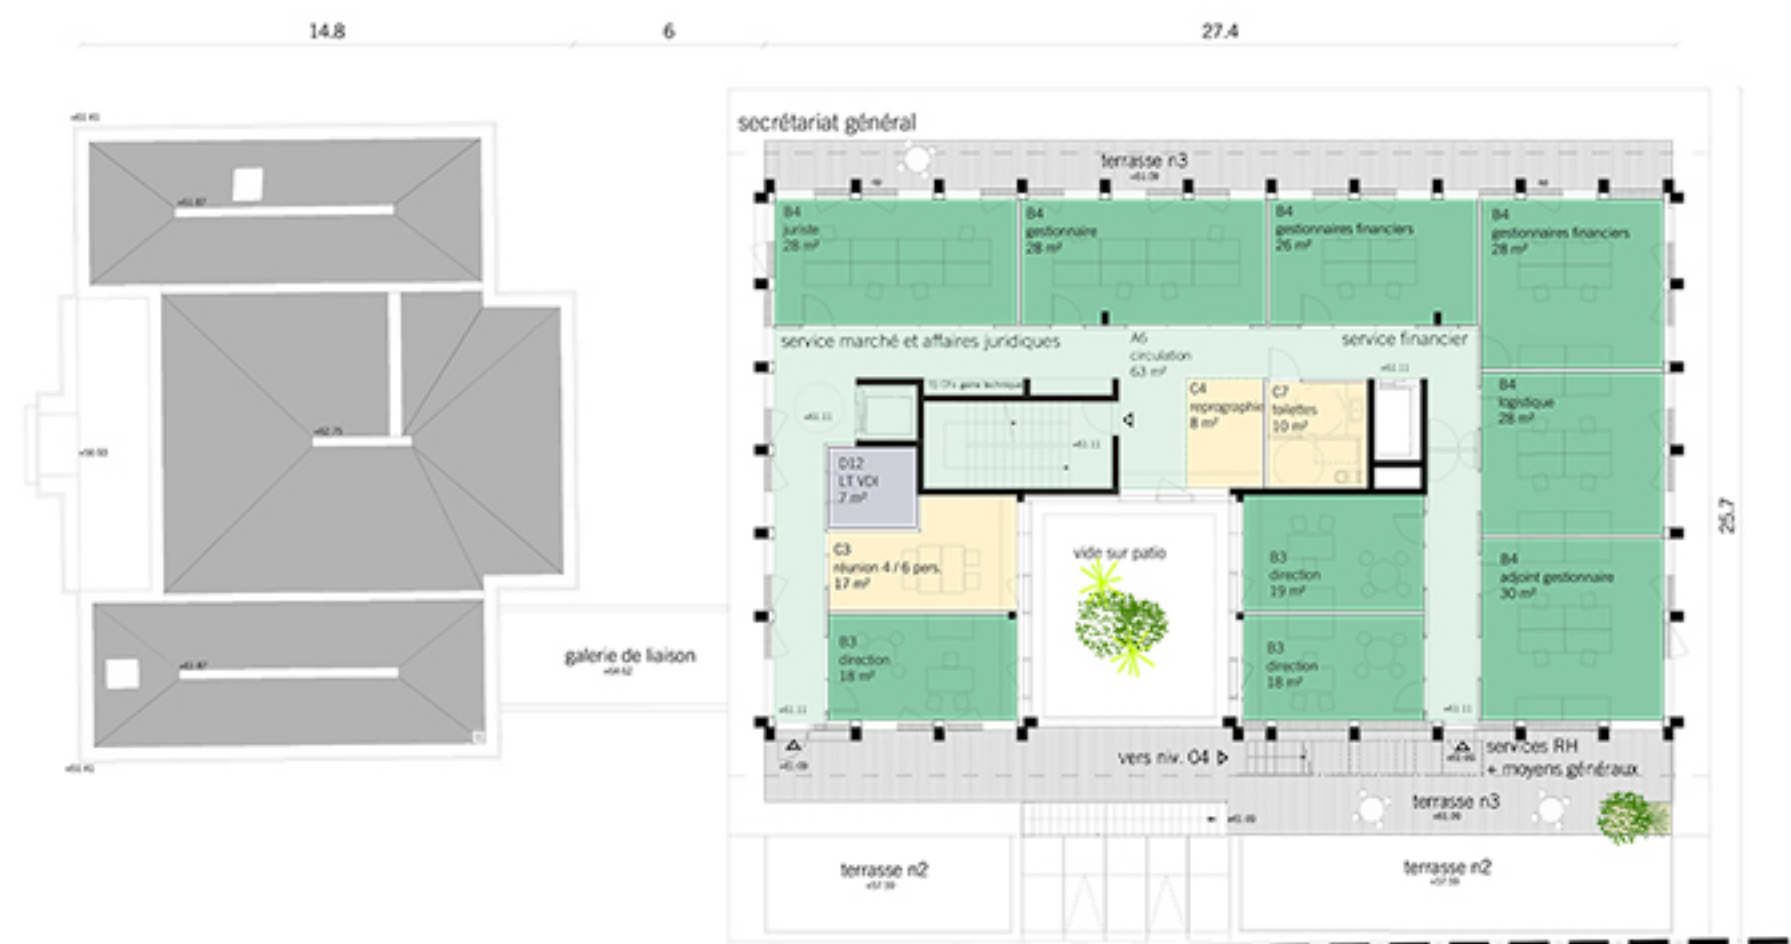

plan du R+3 - 1:200e




plan du R+2 - 1:200e



plan du R+1 - 1:200e

- accueil et convivialité
- direction
- secrétariat général
- agence comptable
- études préalables et suivi architectural
- département opérationnel A
- département opérationnel B

- département opérationnel C
- département opérationnel D
- département opérationnel RP
- espaces support
- logistique
- stationnements

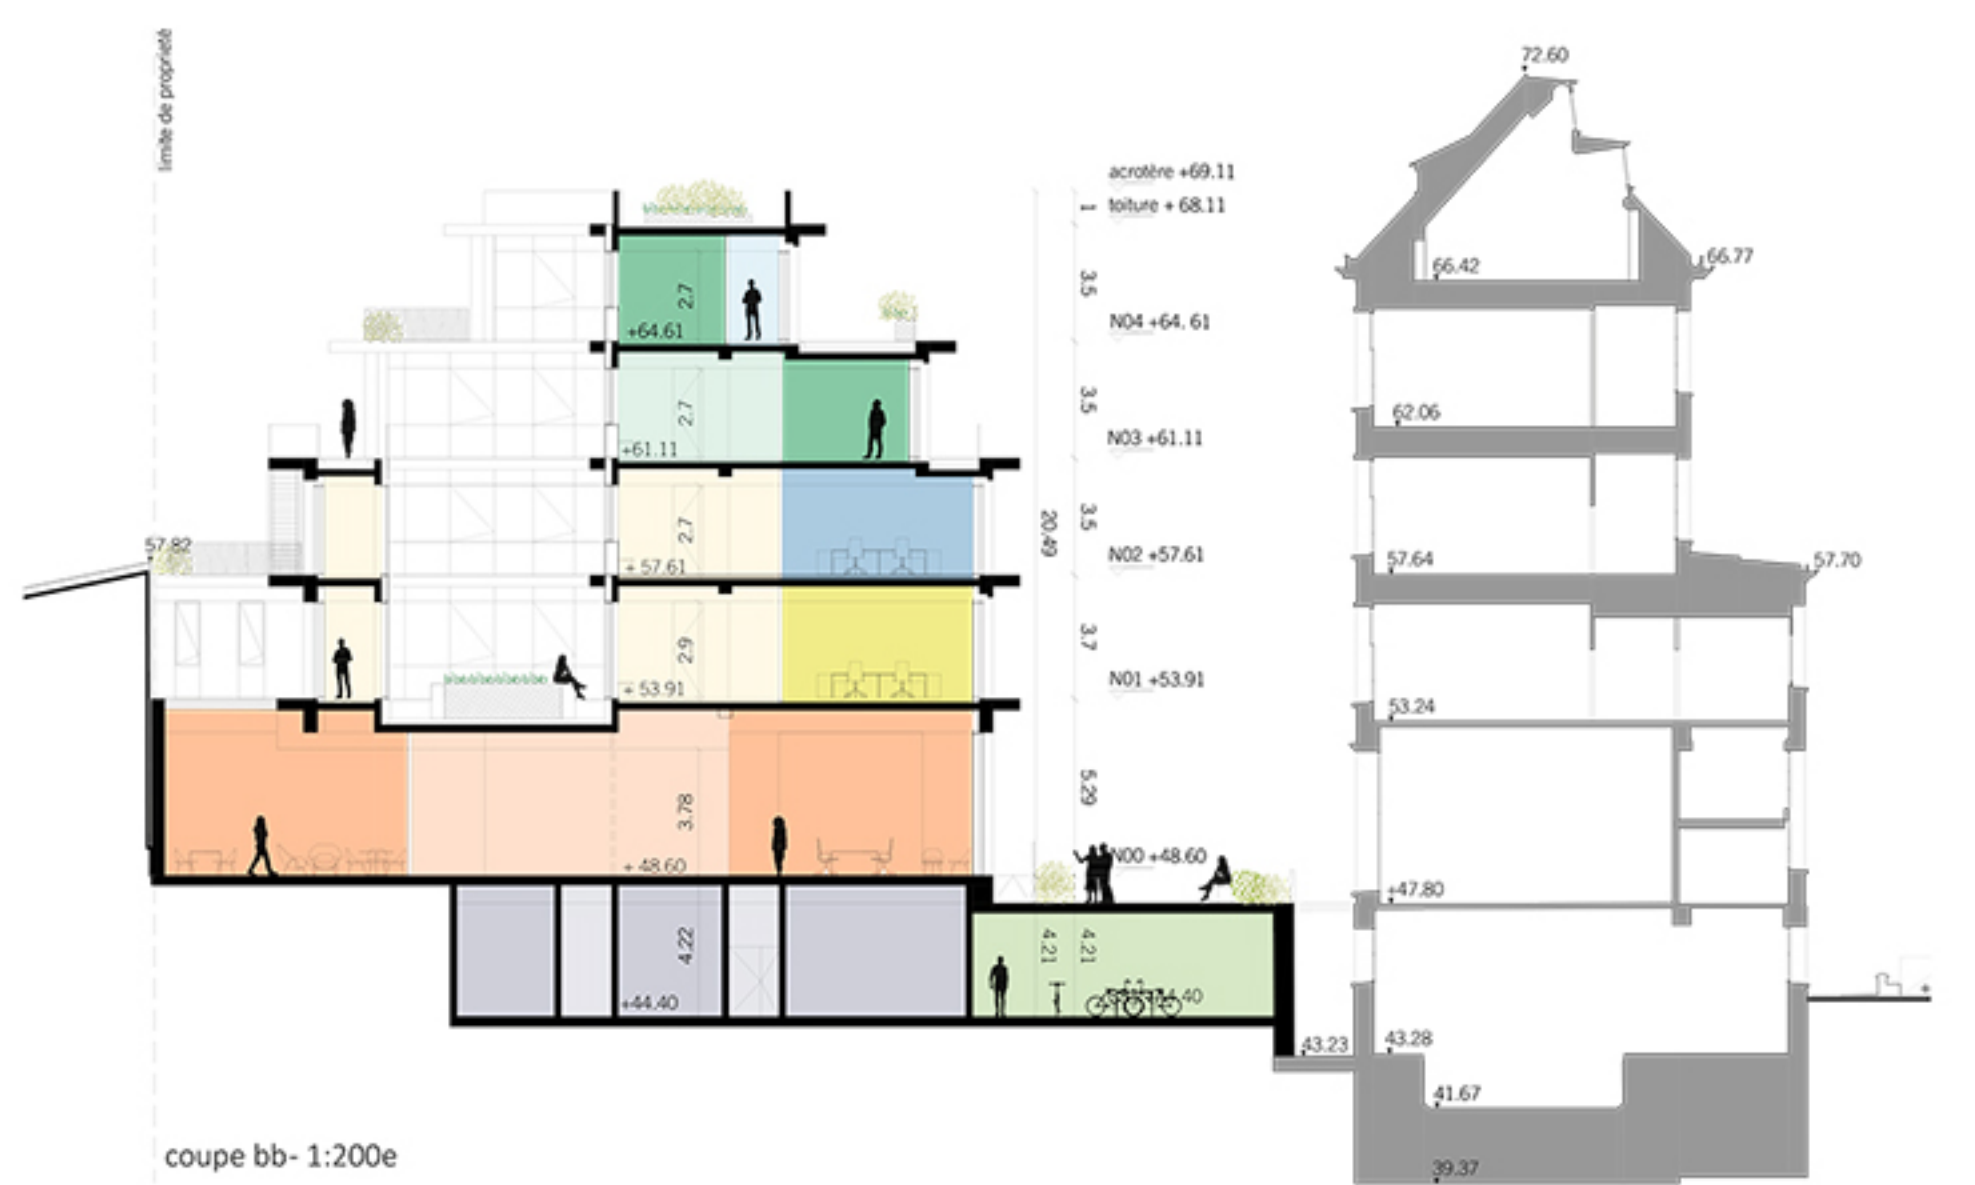

coupe bb - 1:200e



vue intérieure de la jonction depuis la Duchesse



croquis d'ambiance de l'accueil et de l'espace de coworking



croquis d'ambiance d'un bureau dans l'extension




croquis d'ambiance de l'espace de convivialité



croquis d'ambiance d'un bureau dans le pavillon de la Duchesse



façade est-1:100e parking vélos | logistique | aire de retournement pompier rampe d'accès voie pompiers bâtiment D

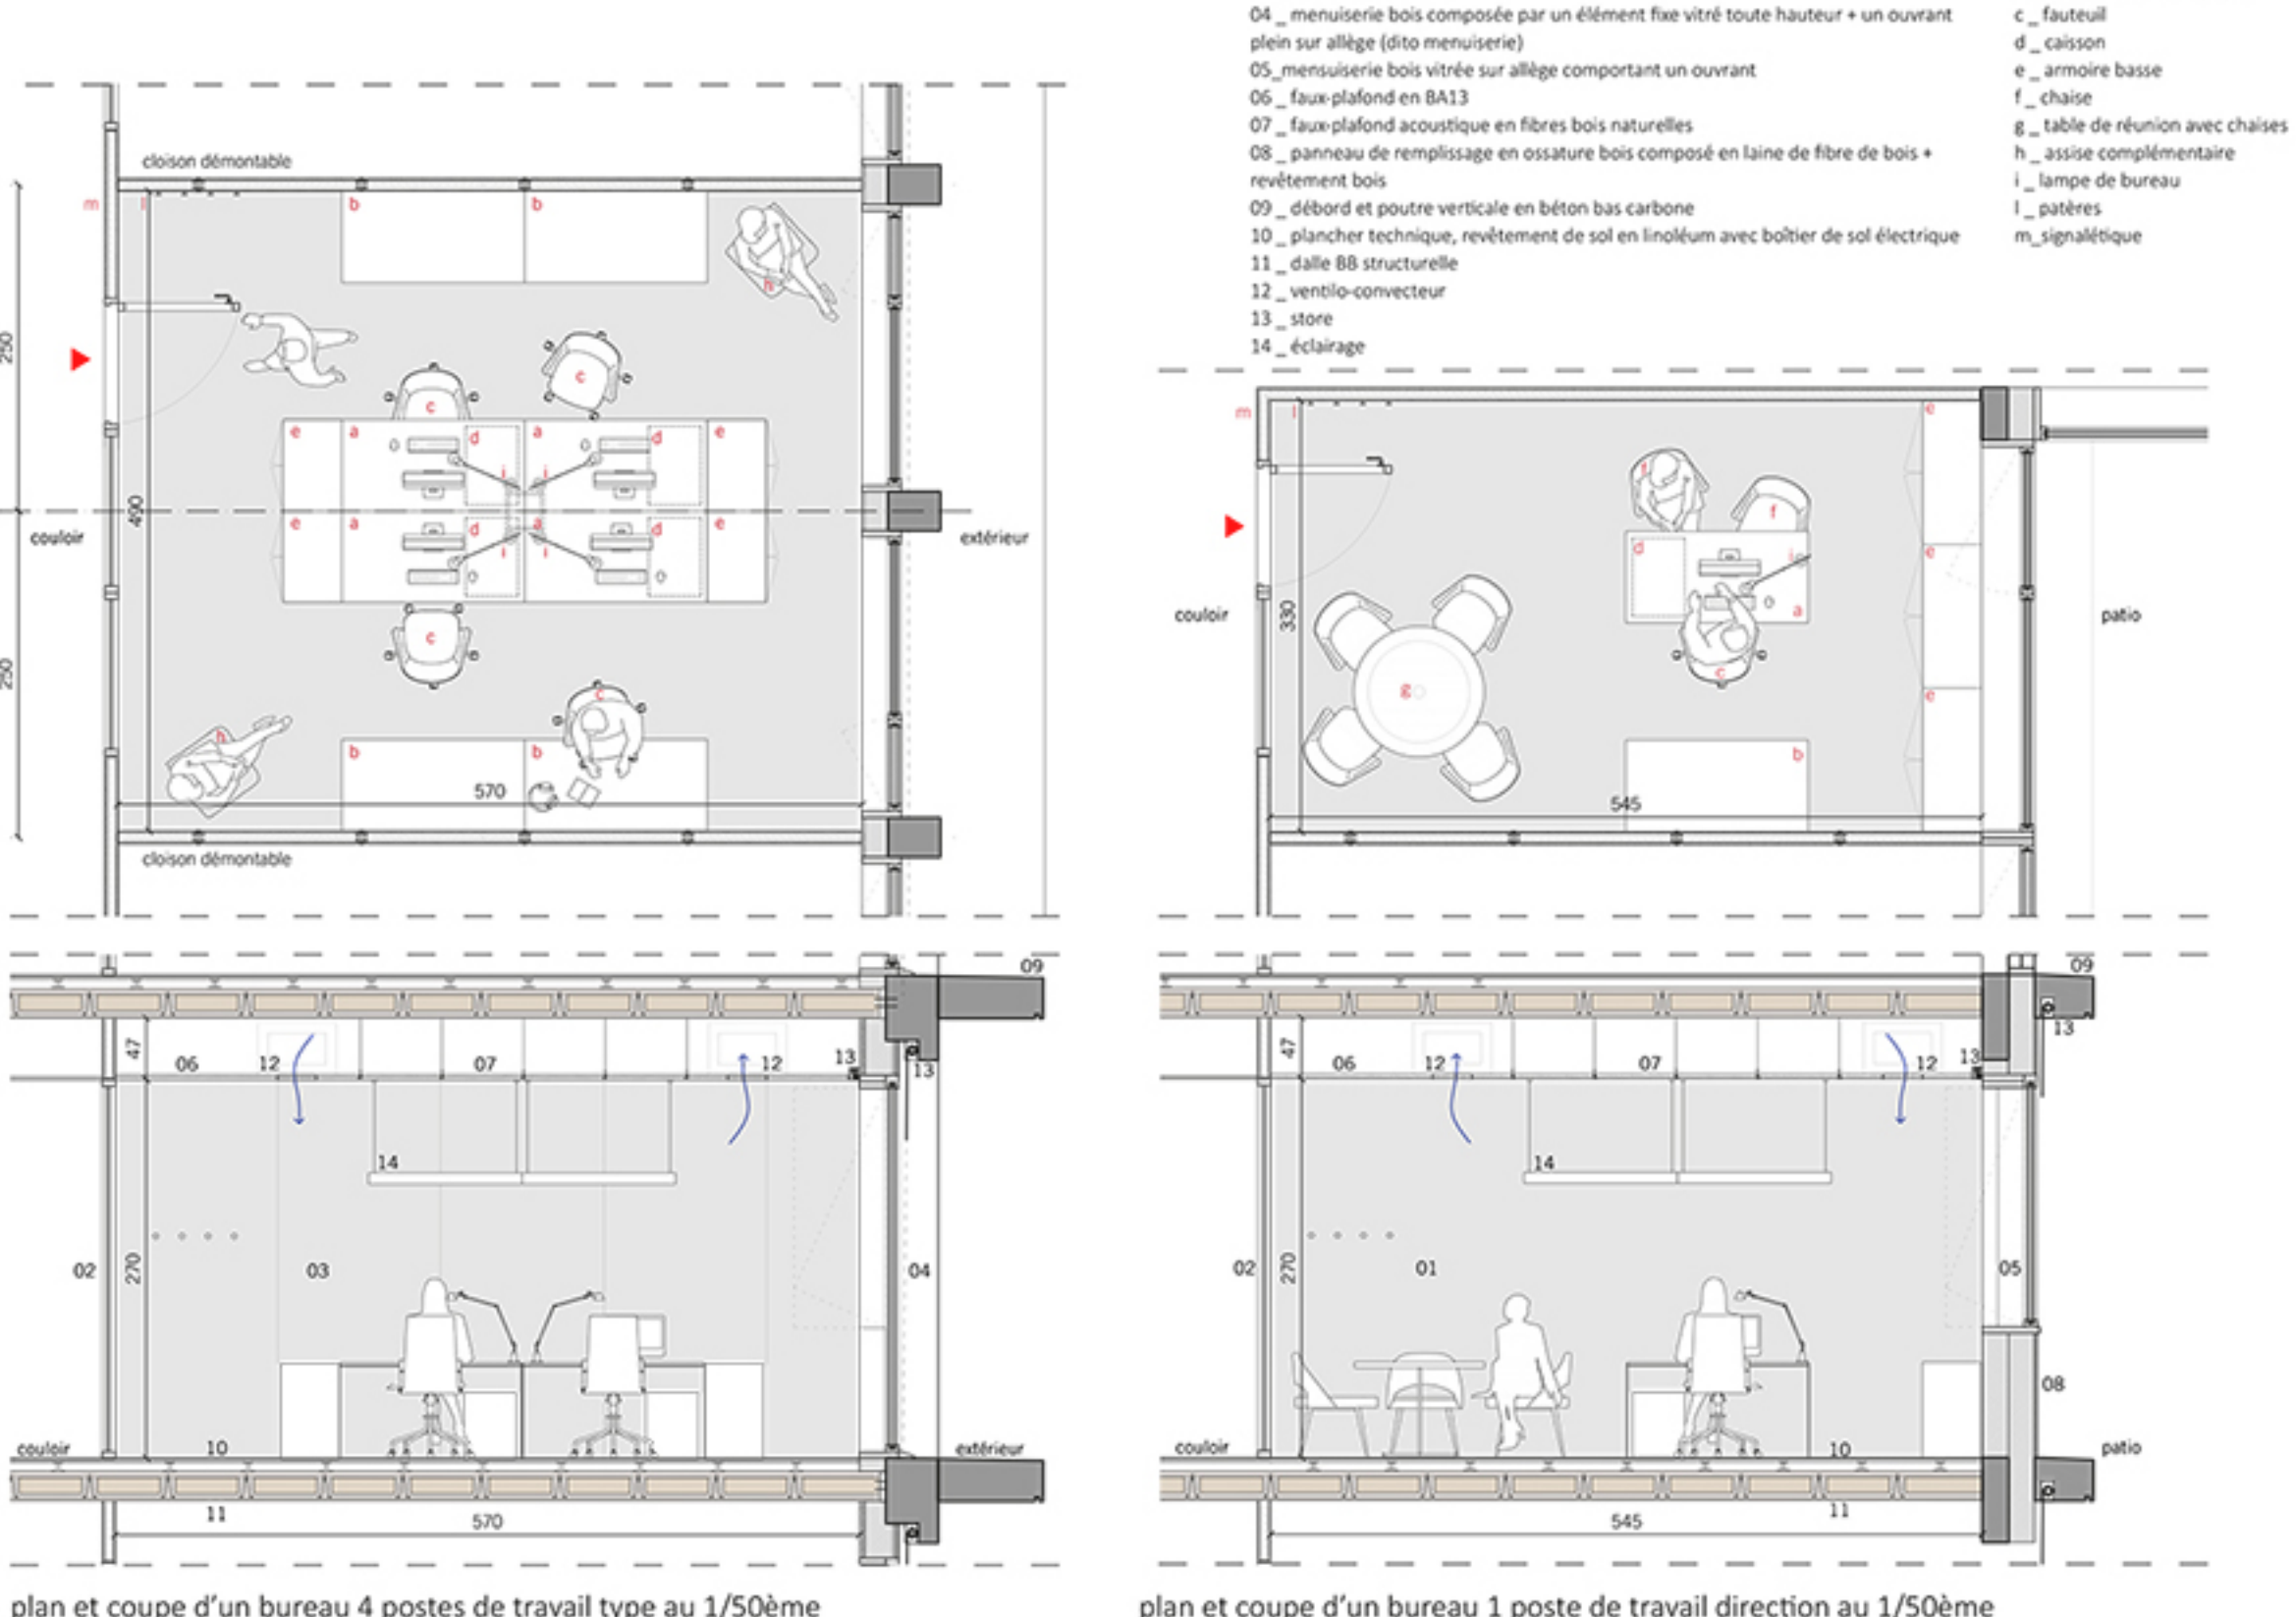

plan et coupe d'un bureau 4 postes de travail type au 1/50ème plan et coupe d'un bureau 1 poste de travail direction au 1/50ème