


MUSEE NATIONAL DE CLUNY

CREATION D'UN NOUVEL ACCUEIL ET REFLEXION SUR LA PROTECTION DES VESTIGES

1

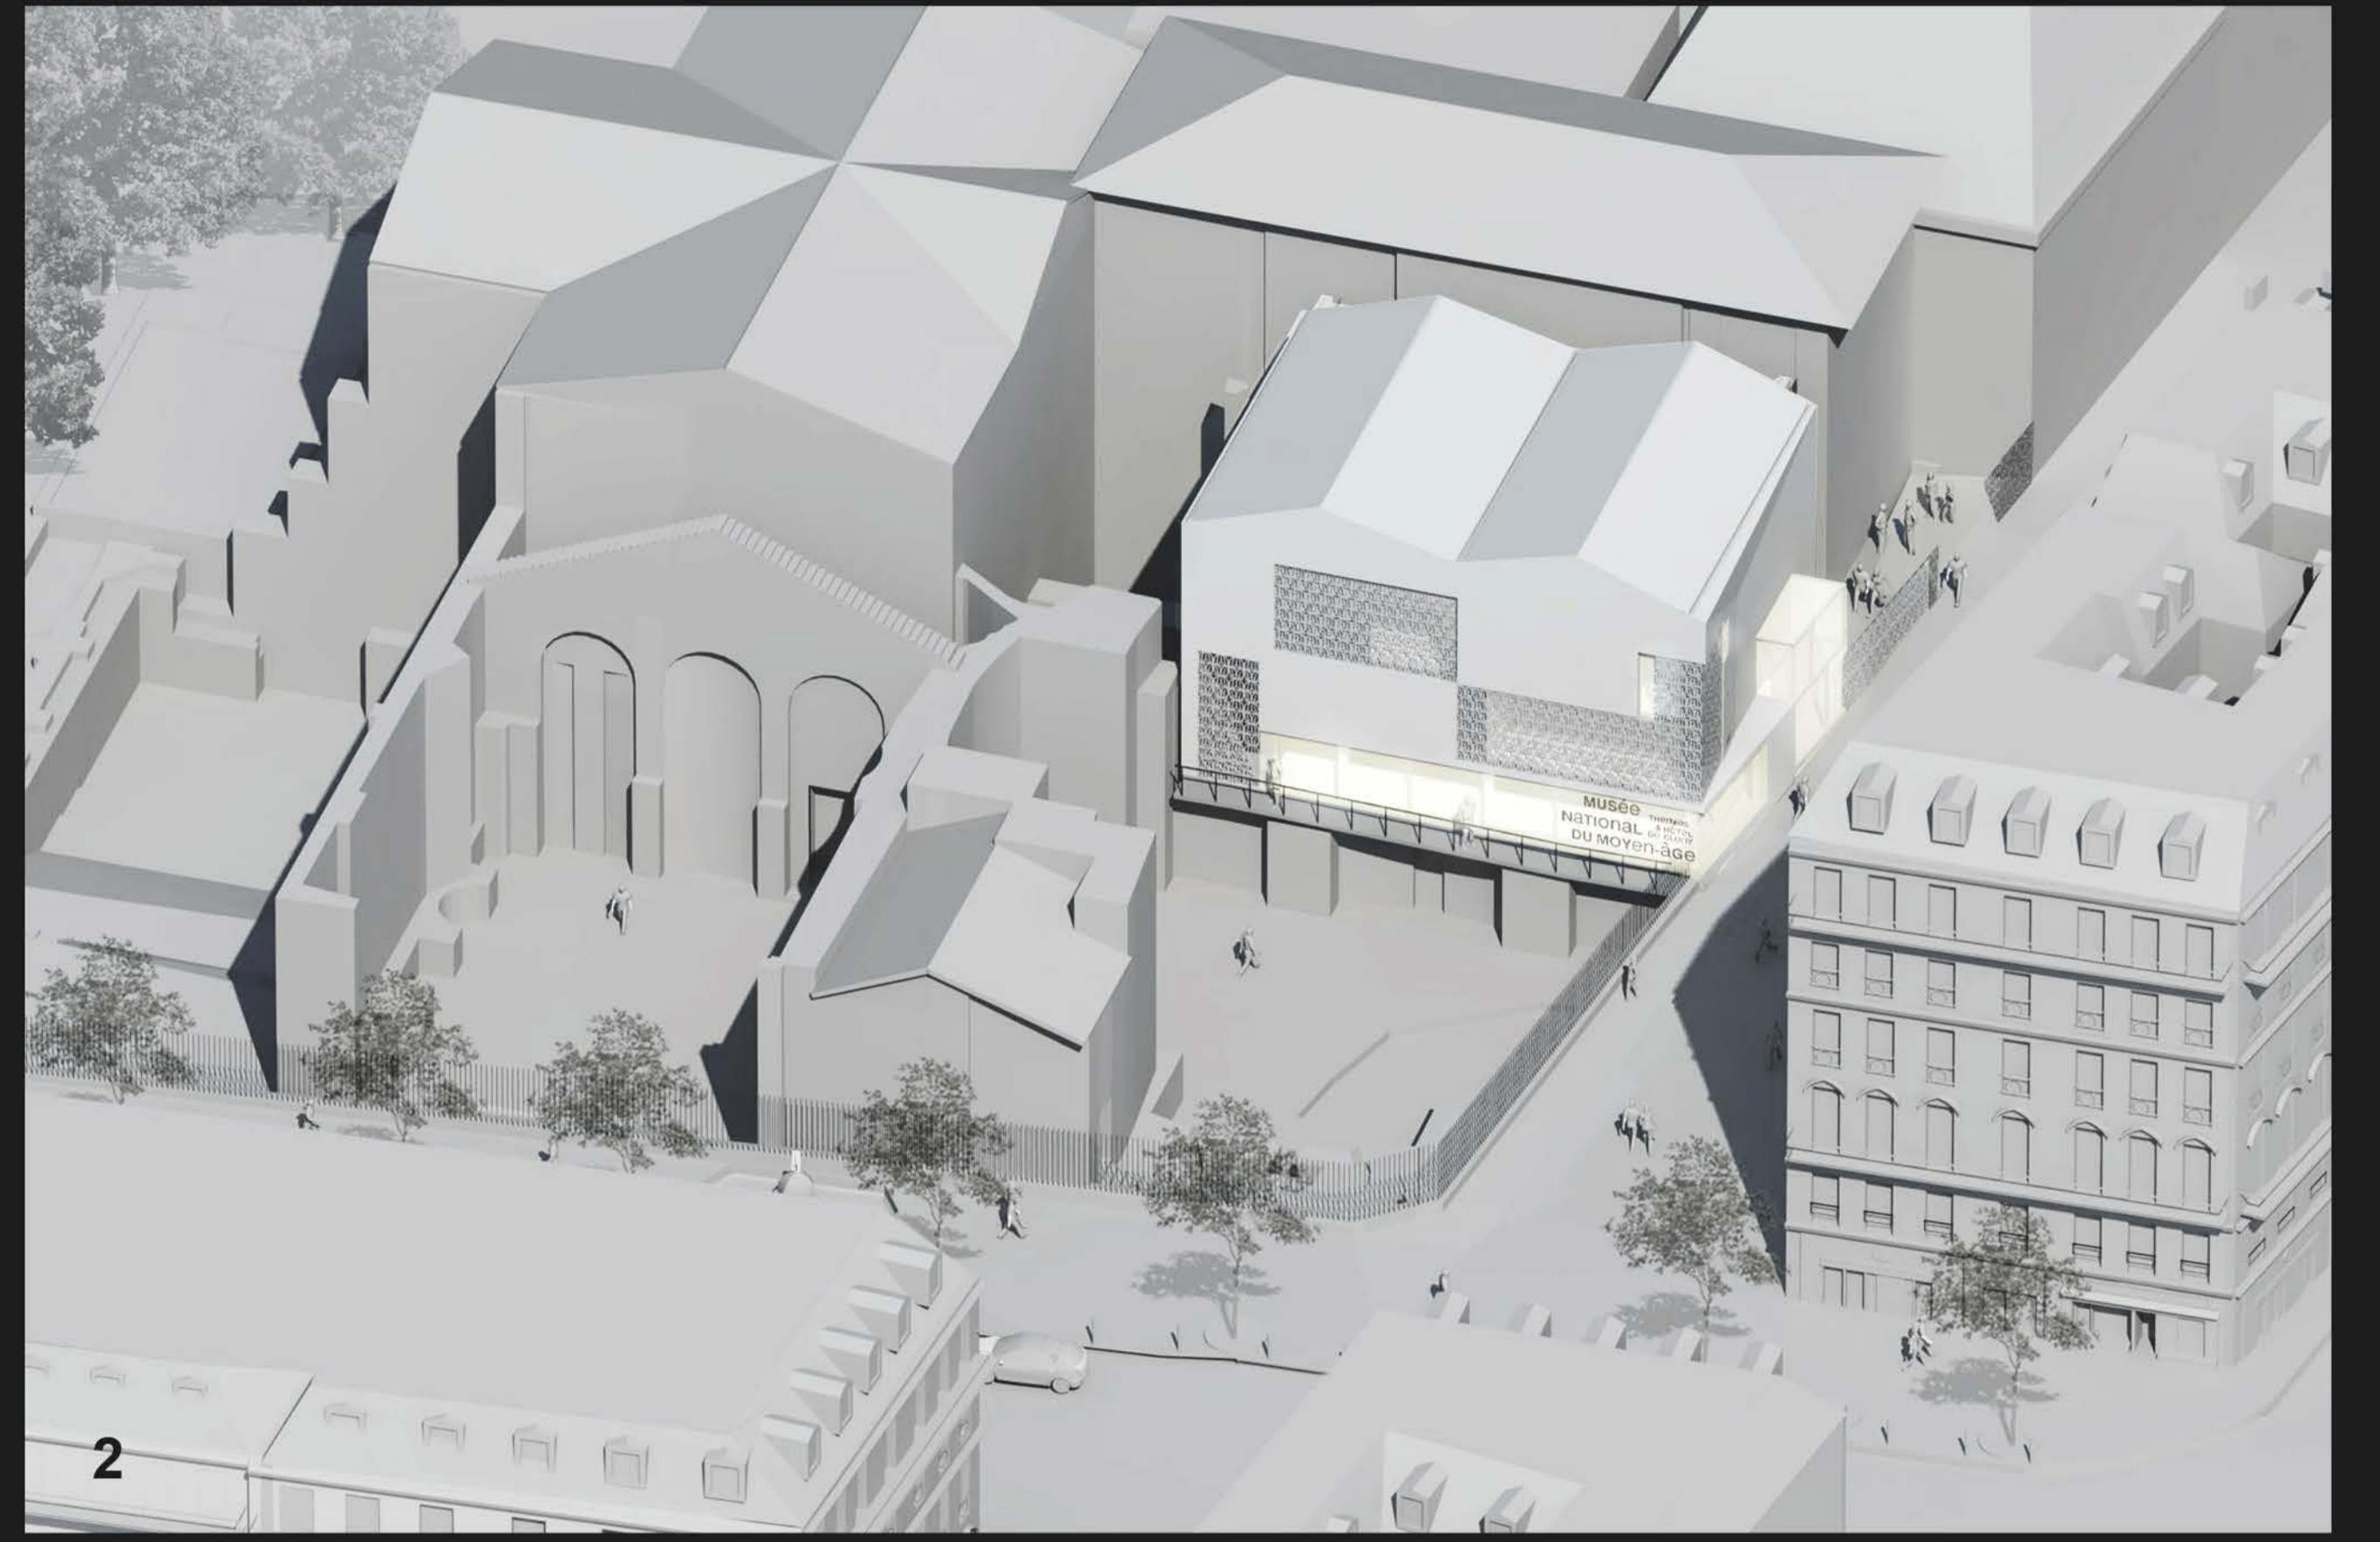


1 PLAN MASSE 1/200



2 AXONOMETRIE

3 VUE DEPUIS LE BOULEVARD SAINT-MICHEL

4 VUE DEPUIS LA RUE DU SOMMERARD

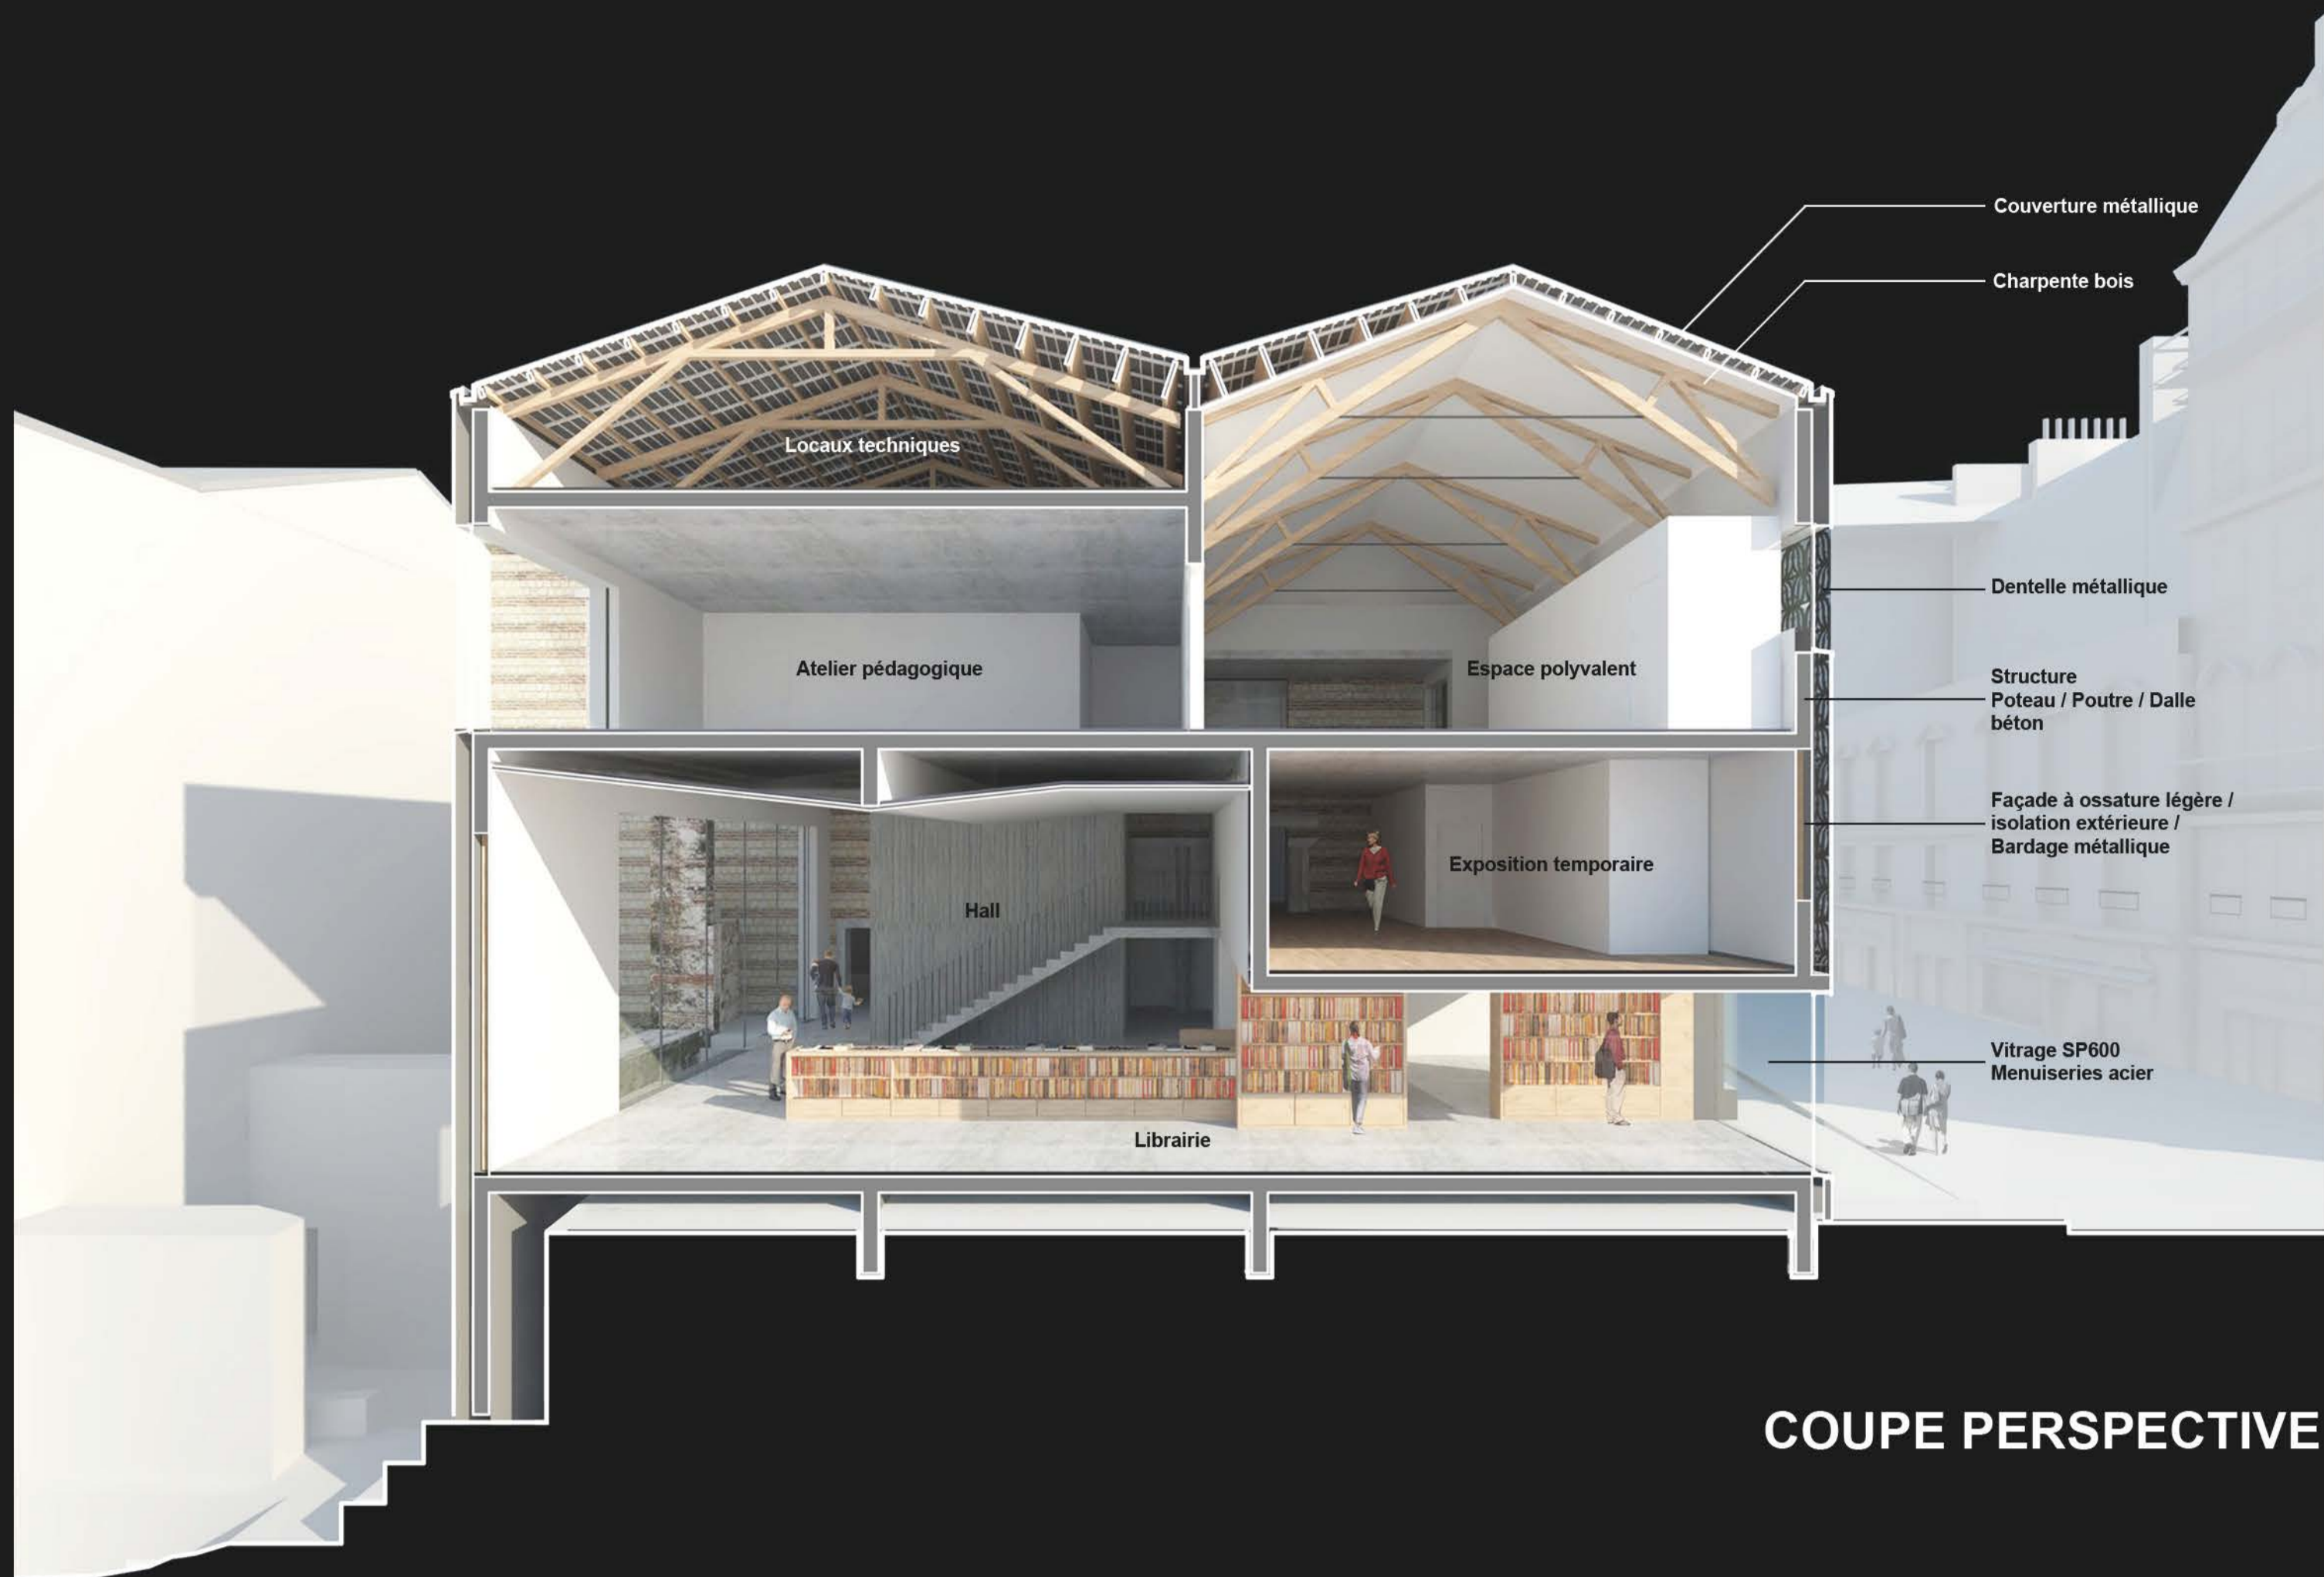

COUPE PERSPECTIVE

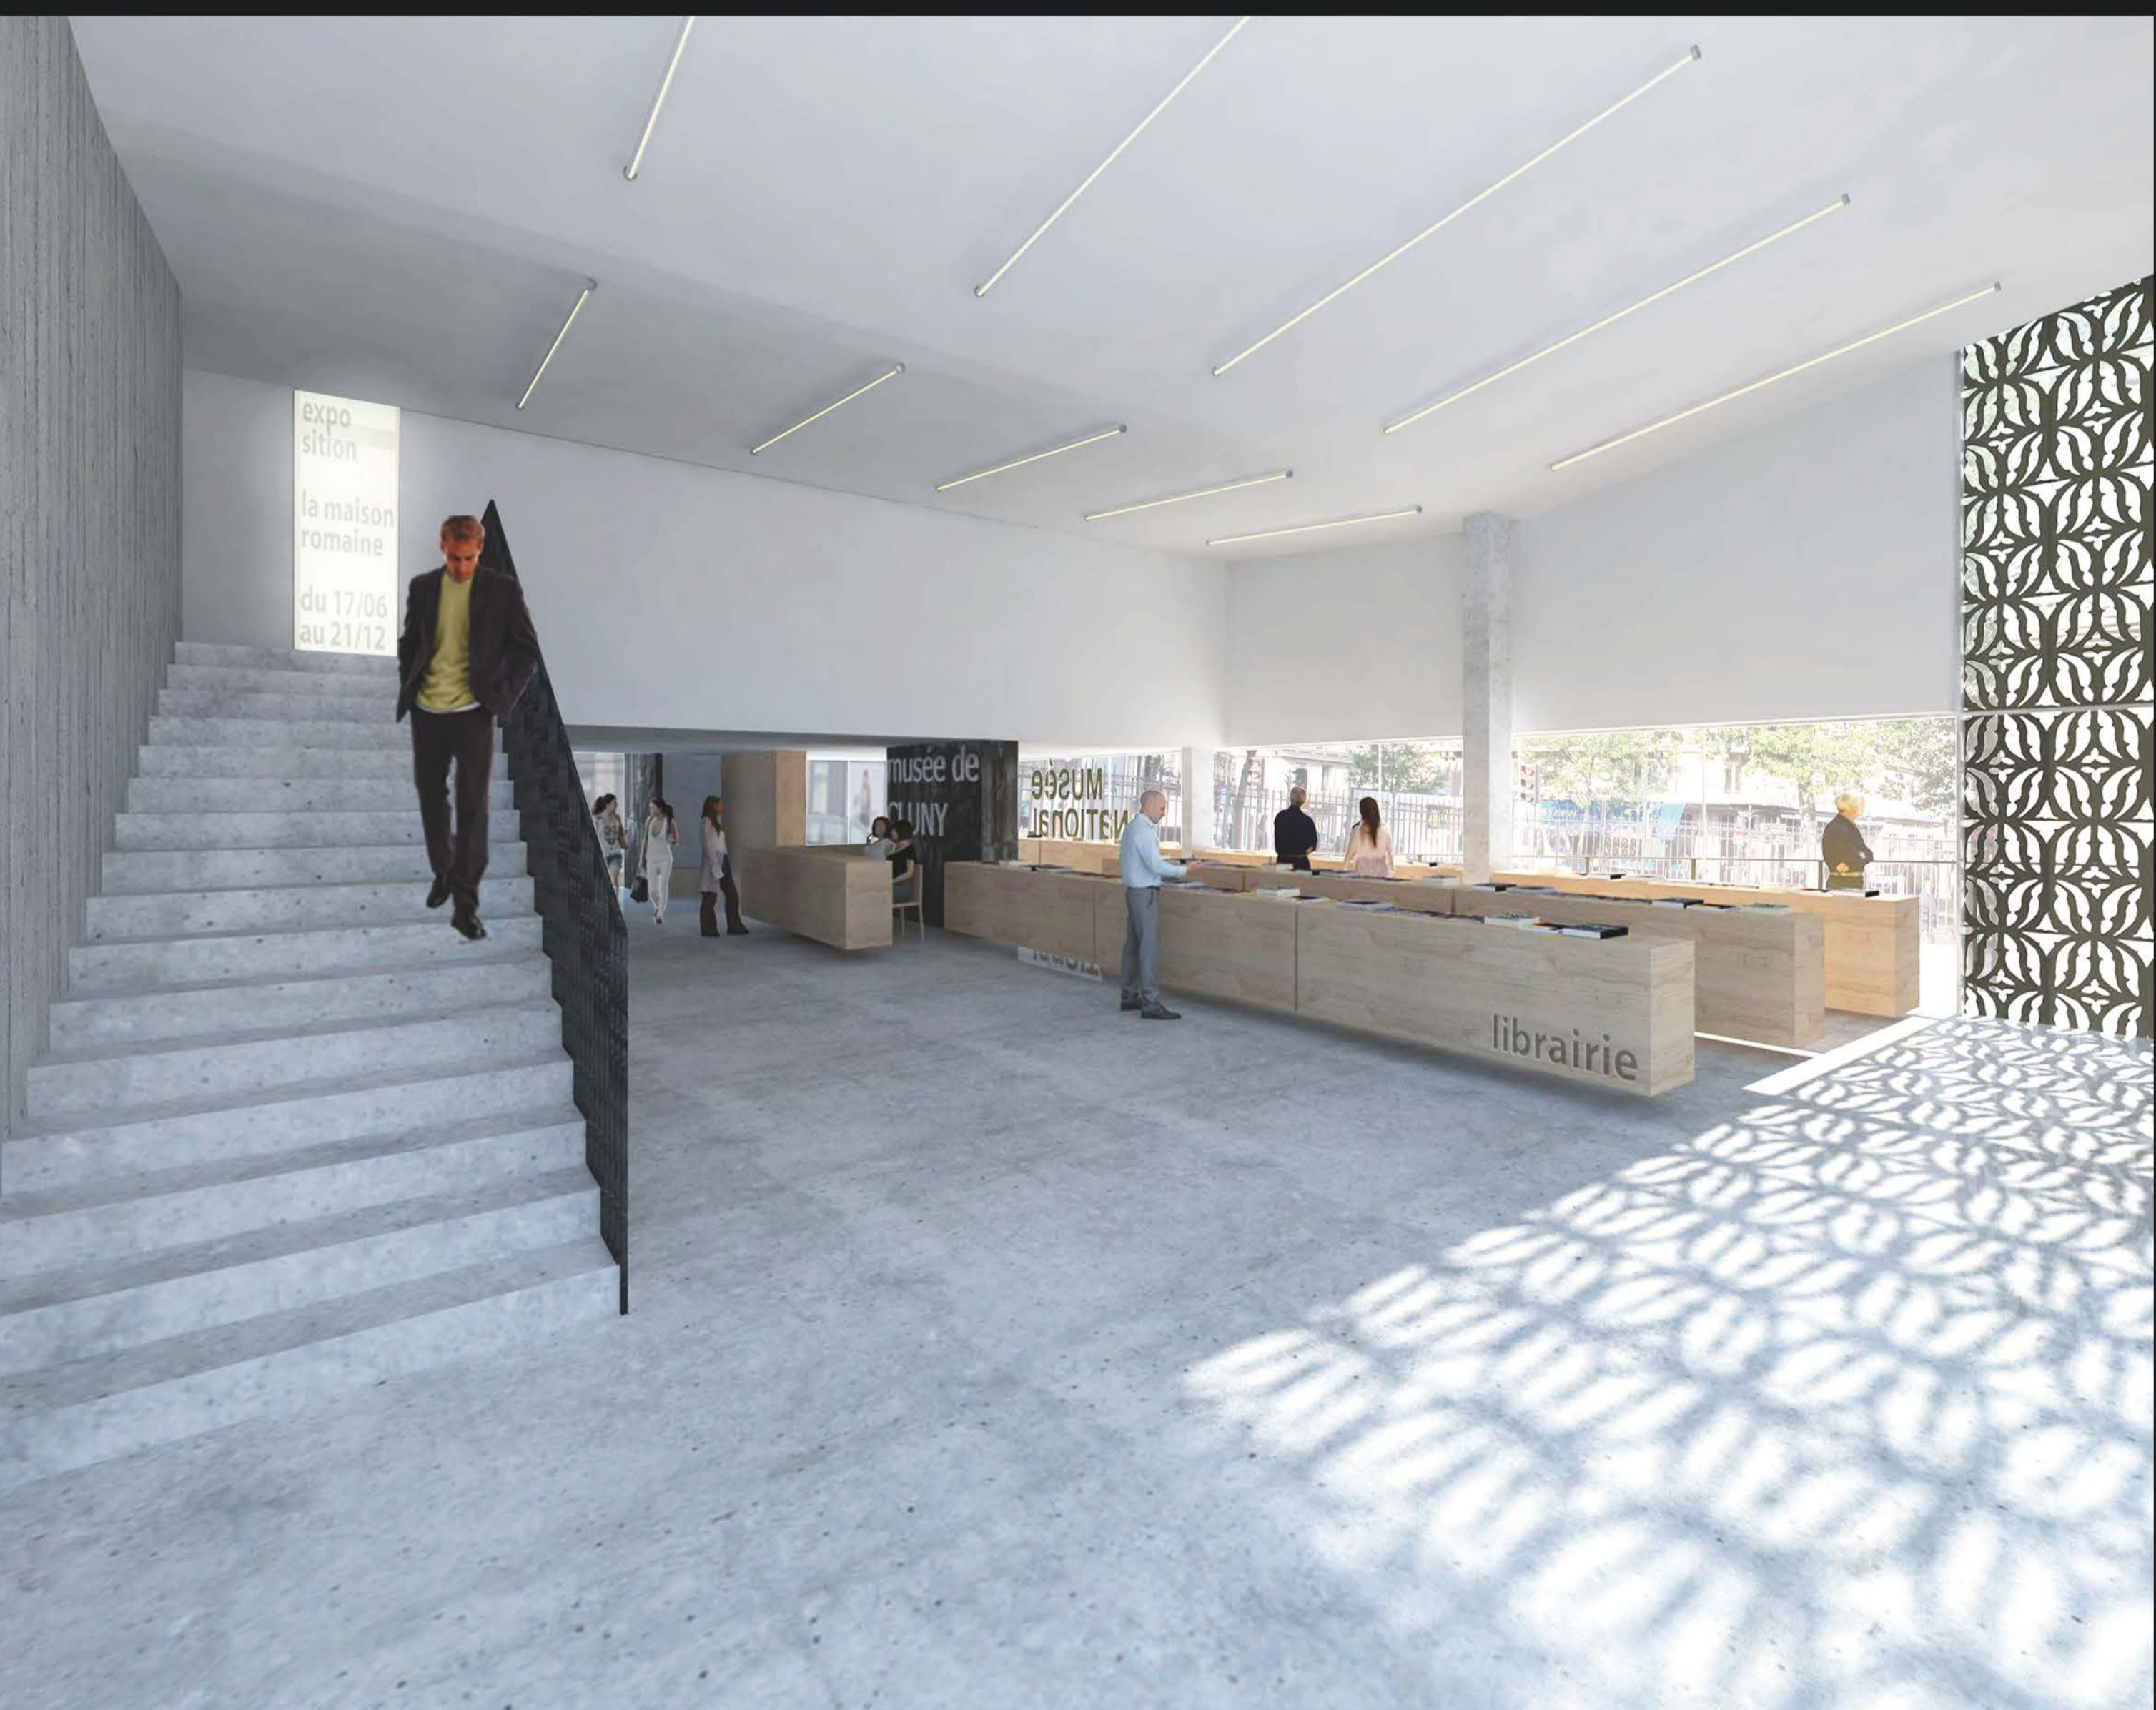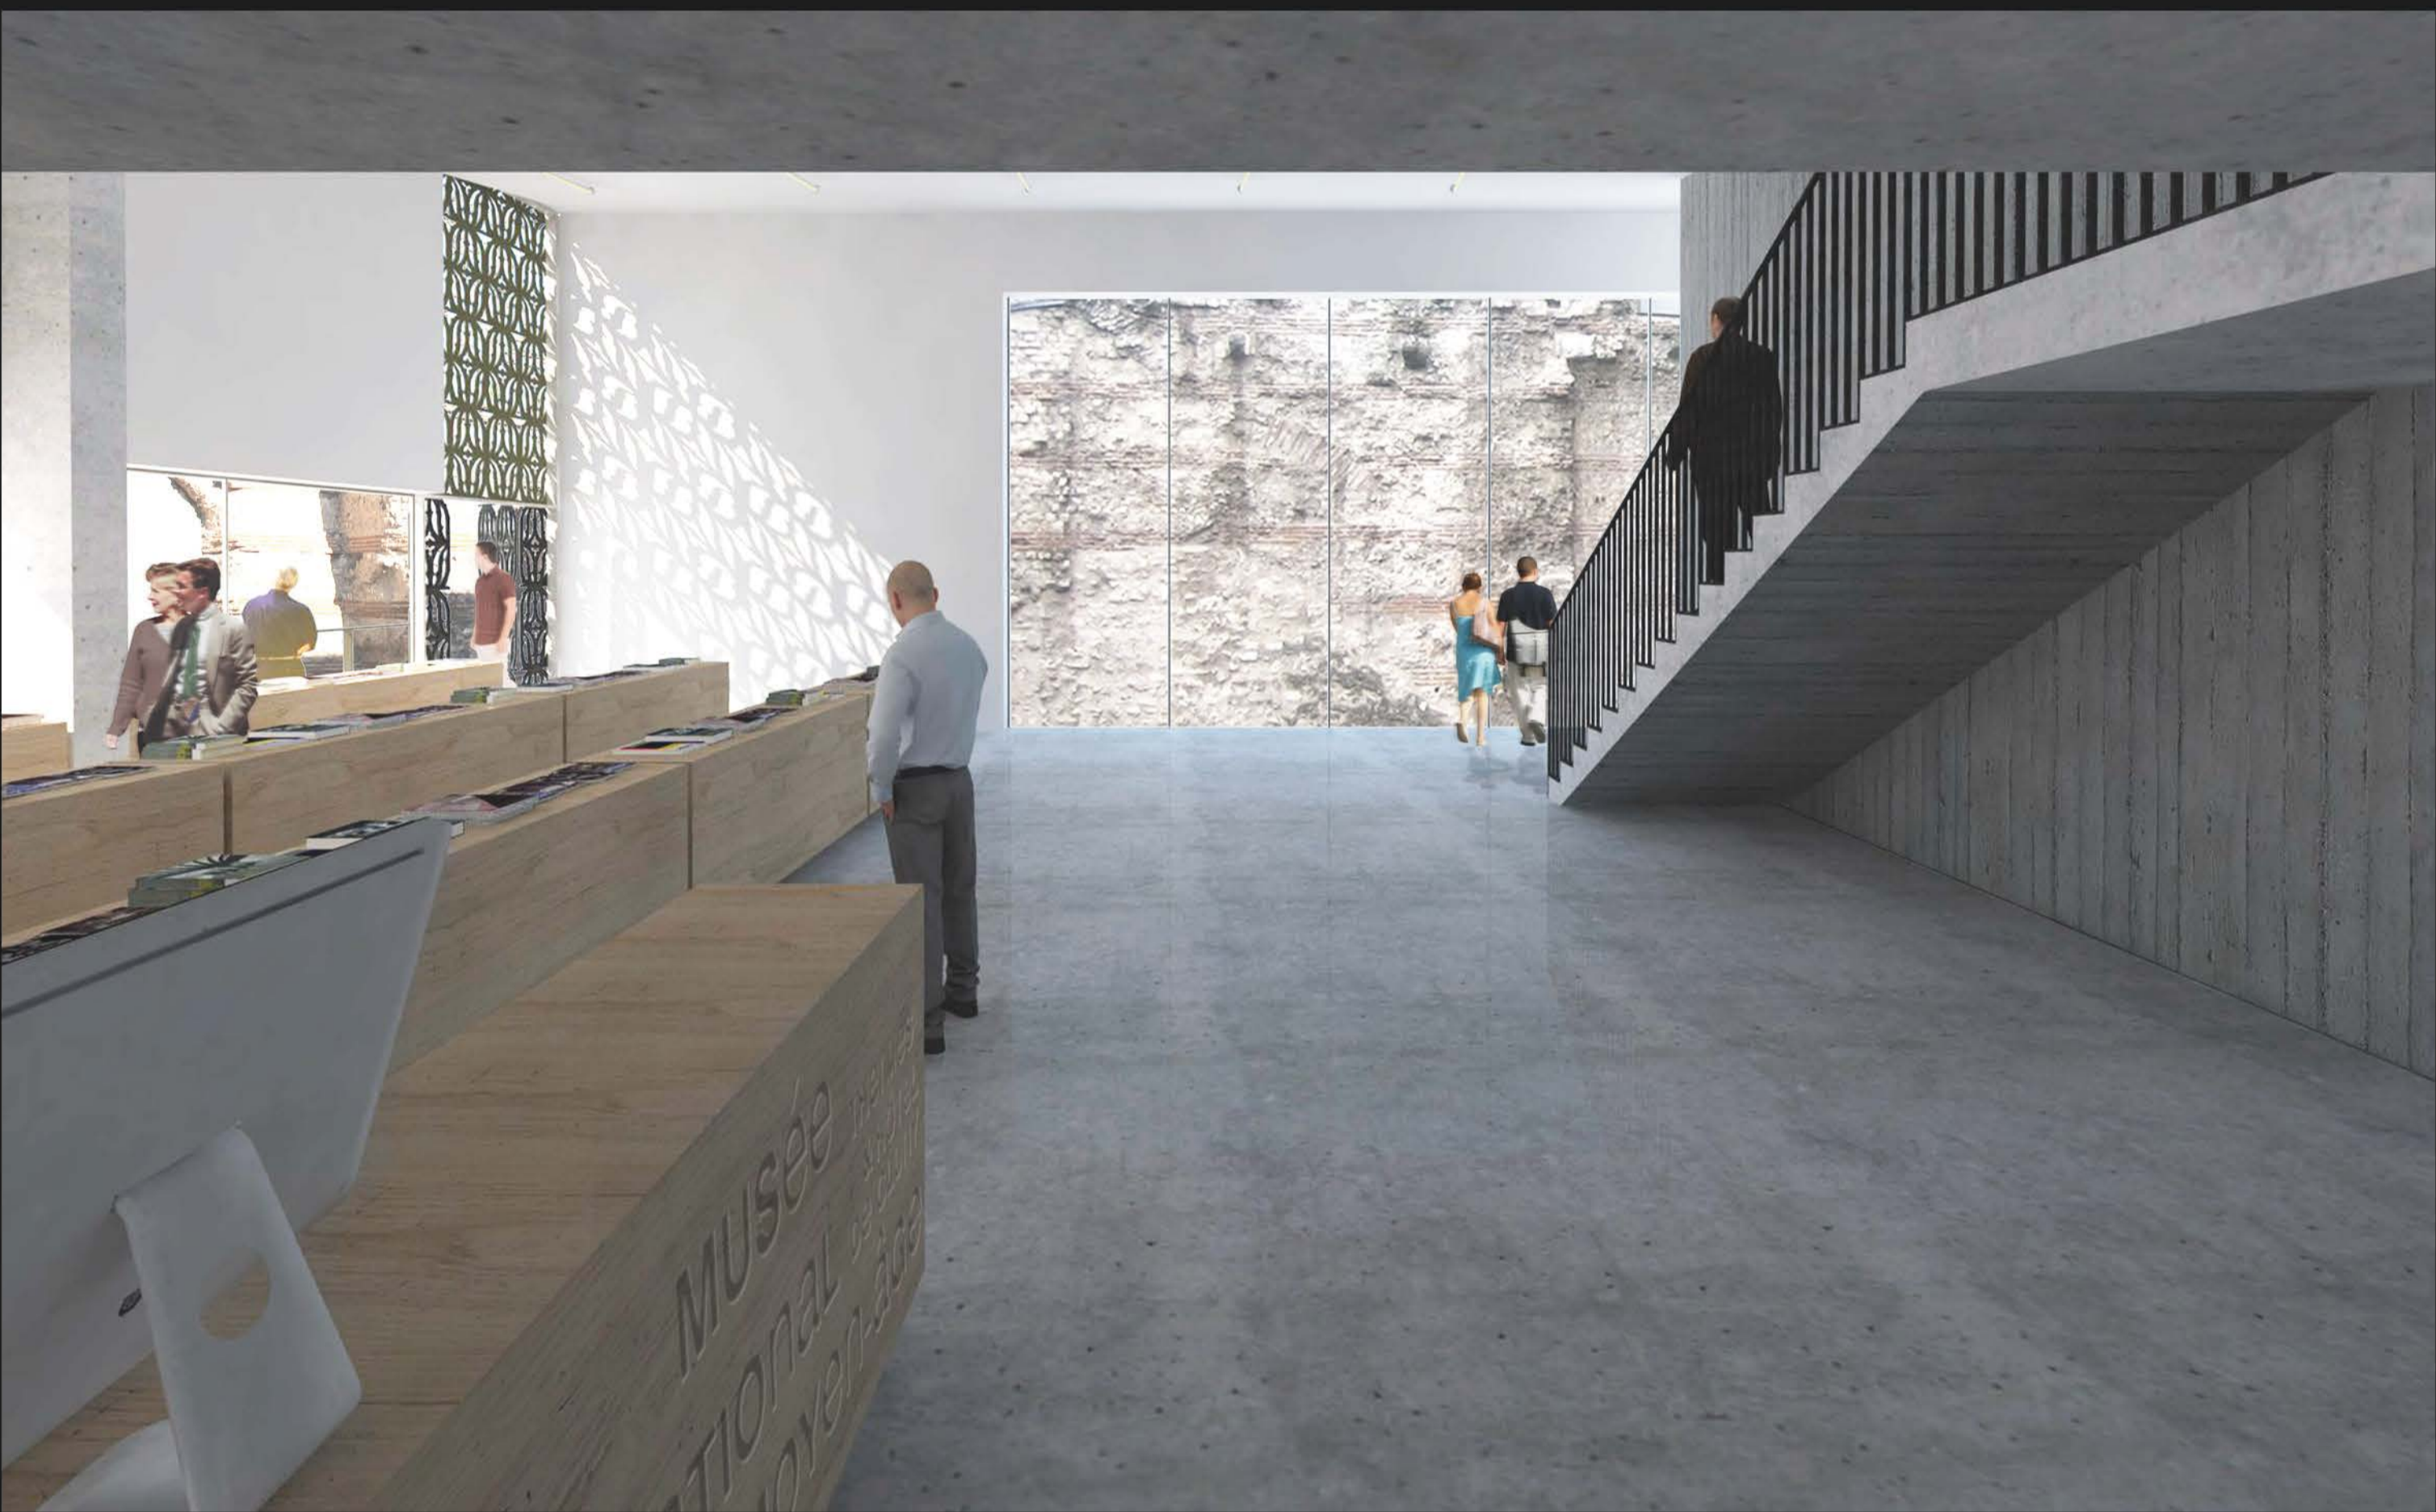


VUES INTERIEURES
HALL / LIBRAIRIE



PREMIER ETAGE
1/100
NGF. 44.87

LEGENDE

- Accueil hors douane
- Accueil sous douane
- Librairie - Boutique - Réserve
- Régie financière
- Atelier pédagogique
- Services aux visiteurs
- Régie des oeuvres
- Espaces d'exposition

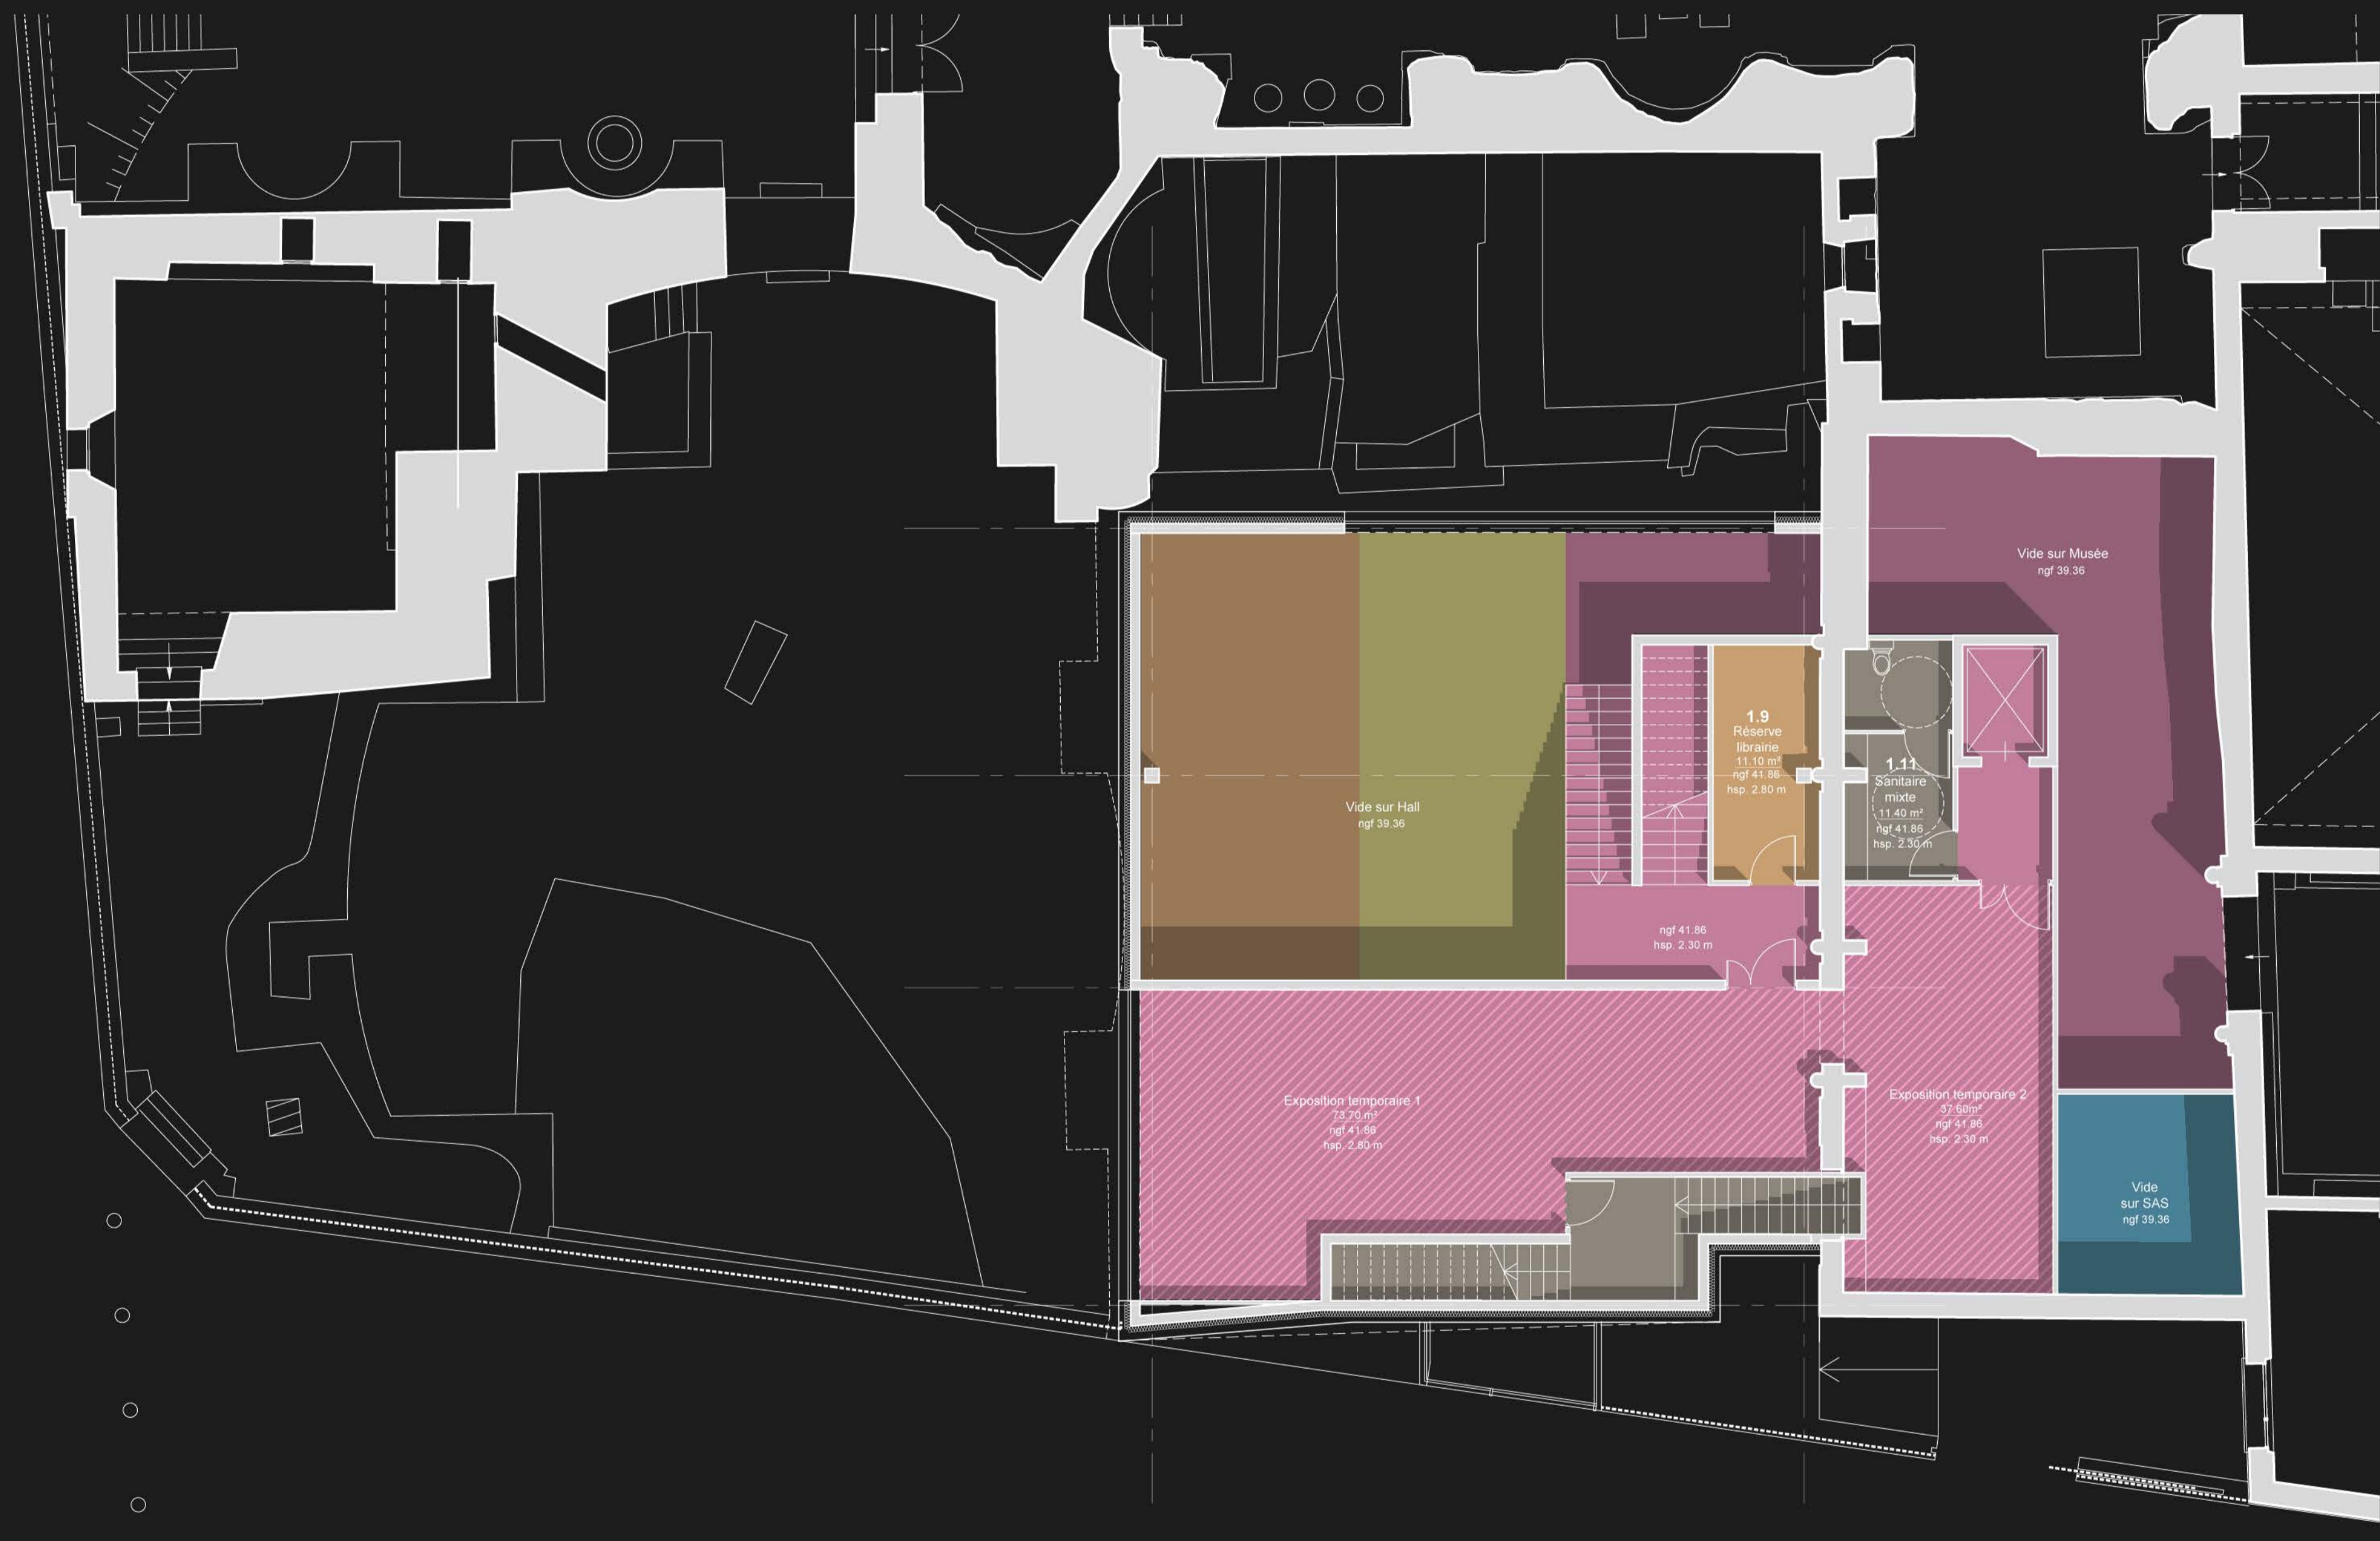

ENTRESOL
1/100
NGF. 41.86



REZ DE CHAUSSEE
1/100
NGF. 39.36






COUPE AA1/200




COUPE CC 1/200



COUPE BB 1/100

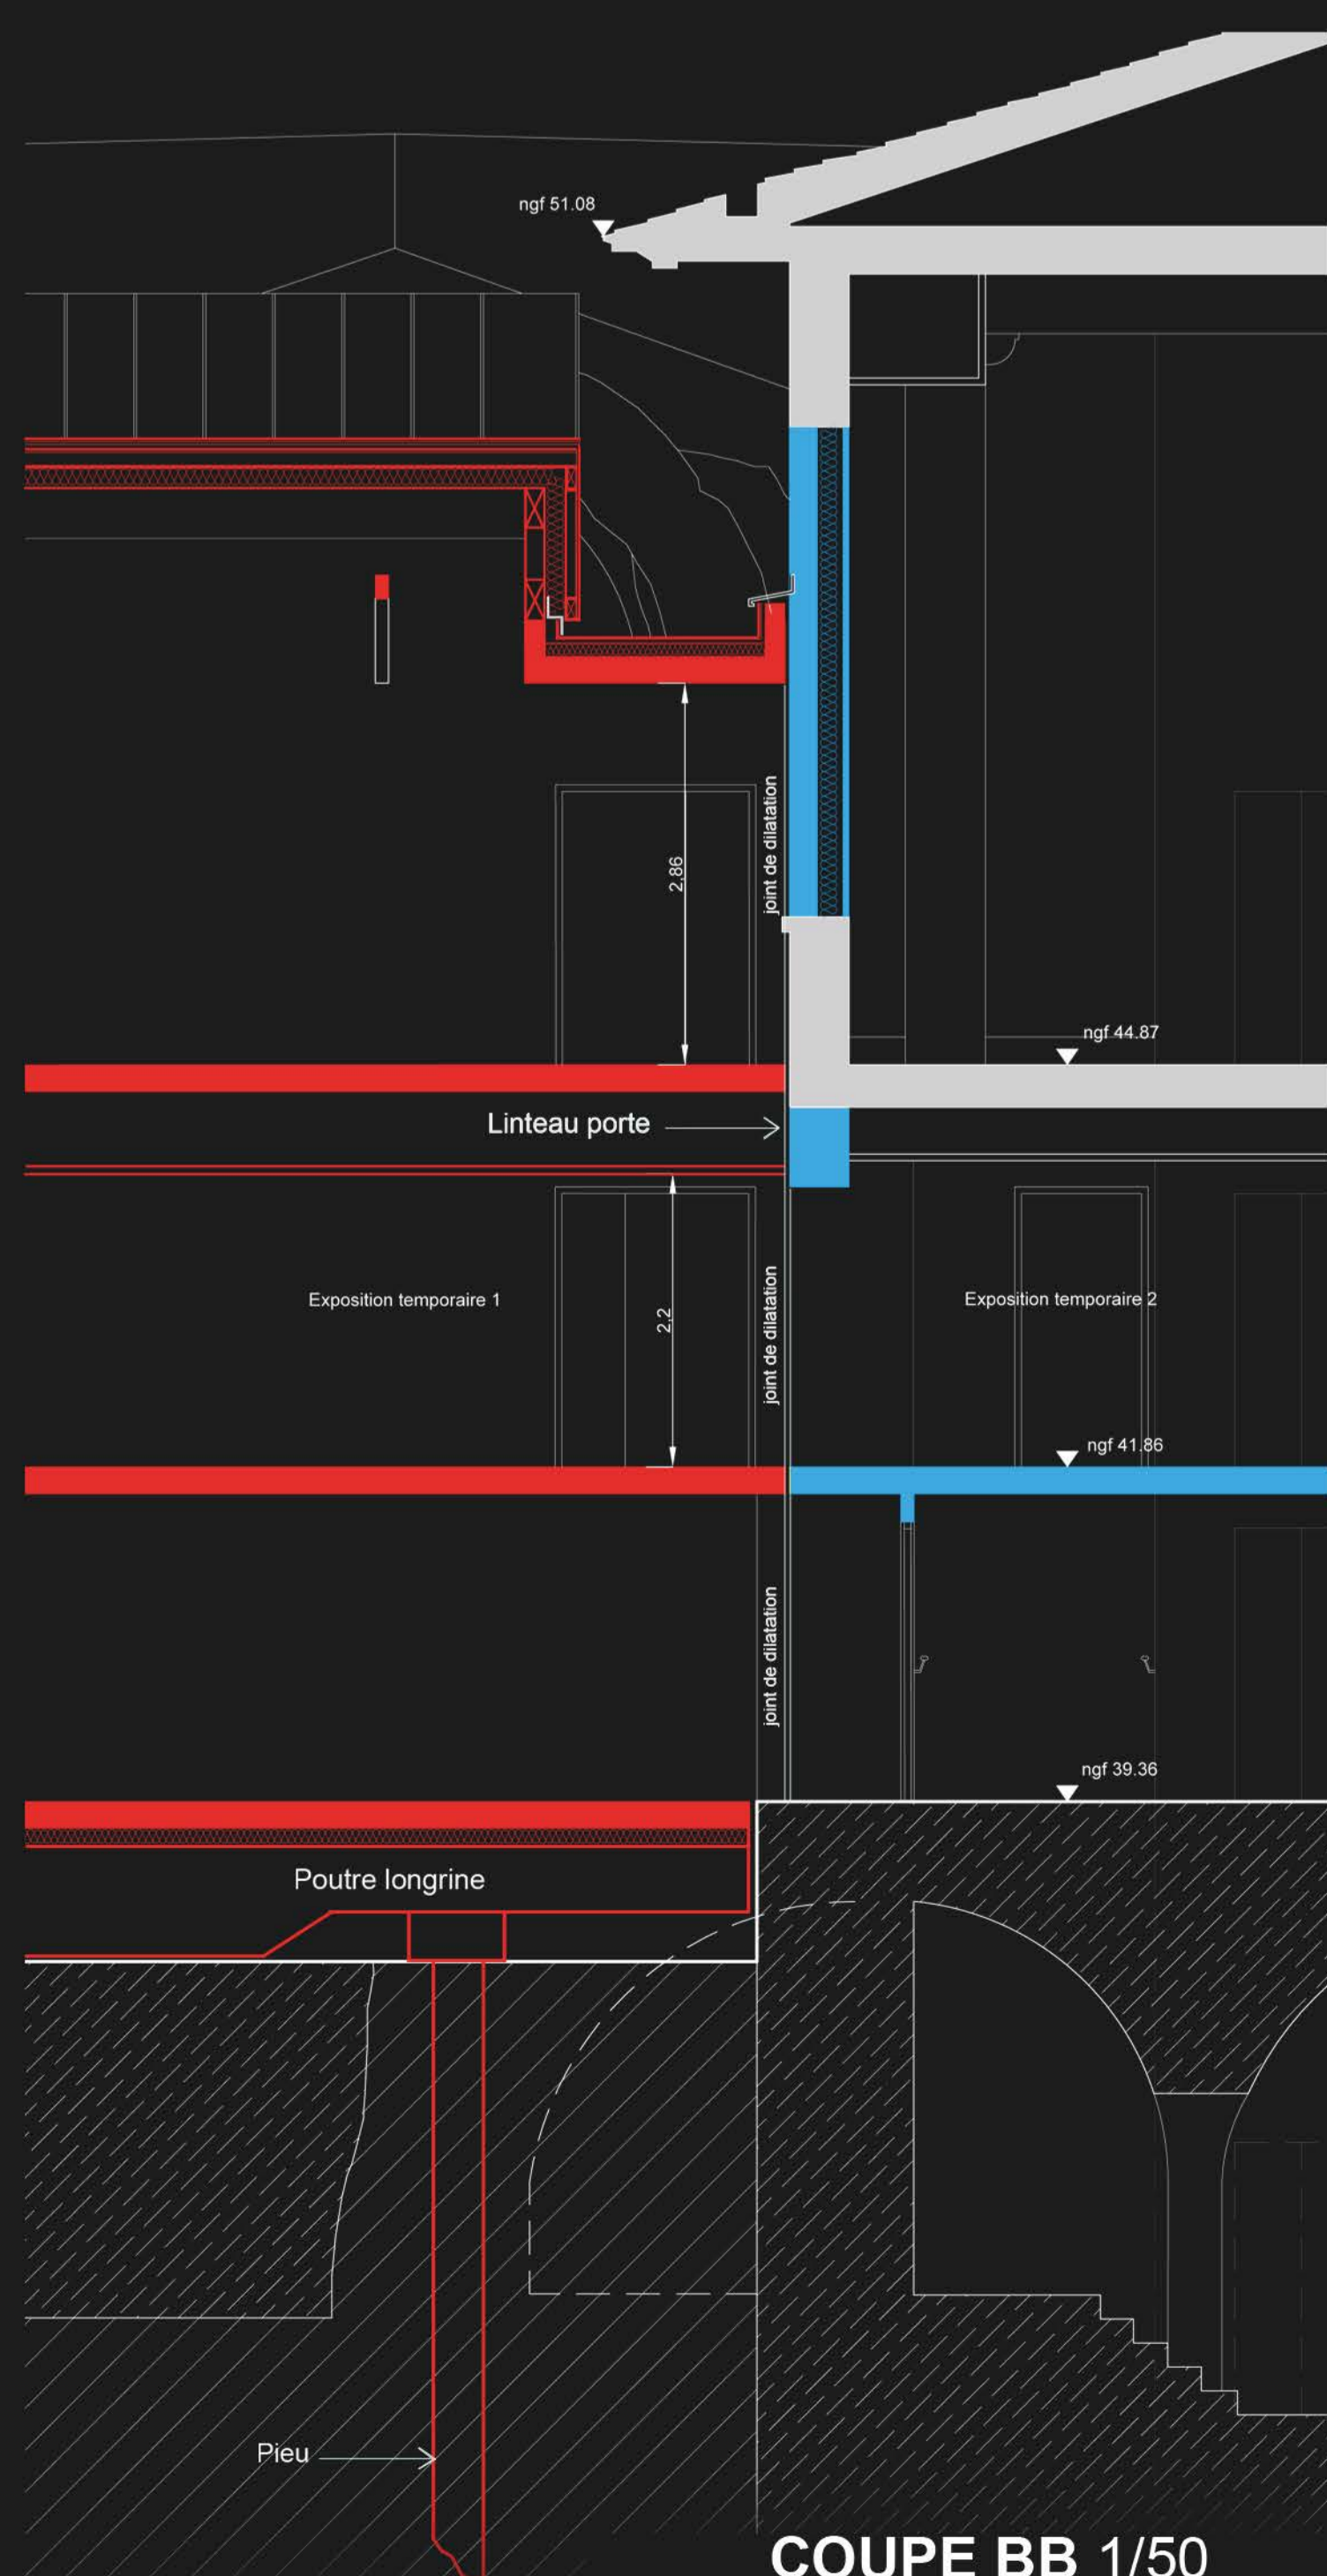

COUPE BB 1/50

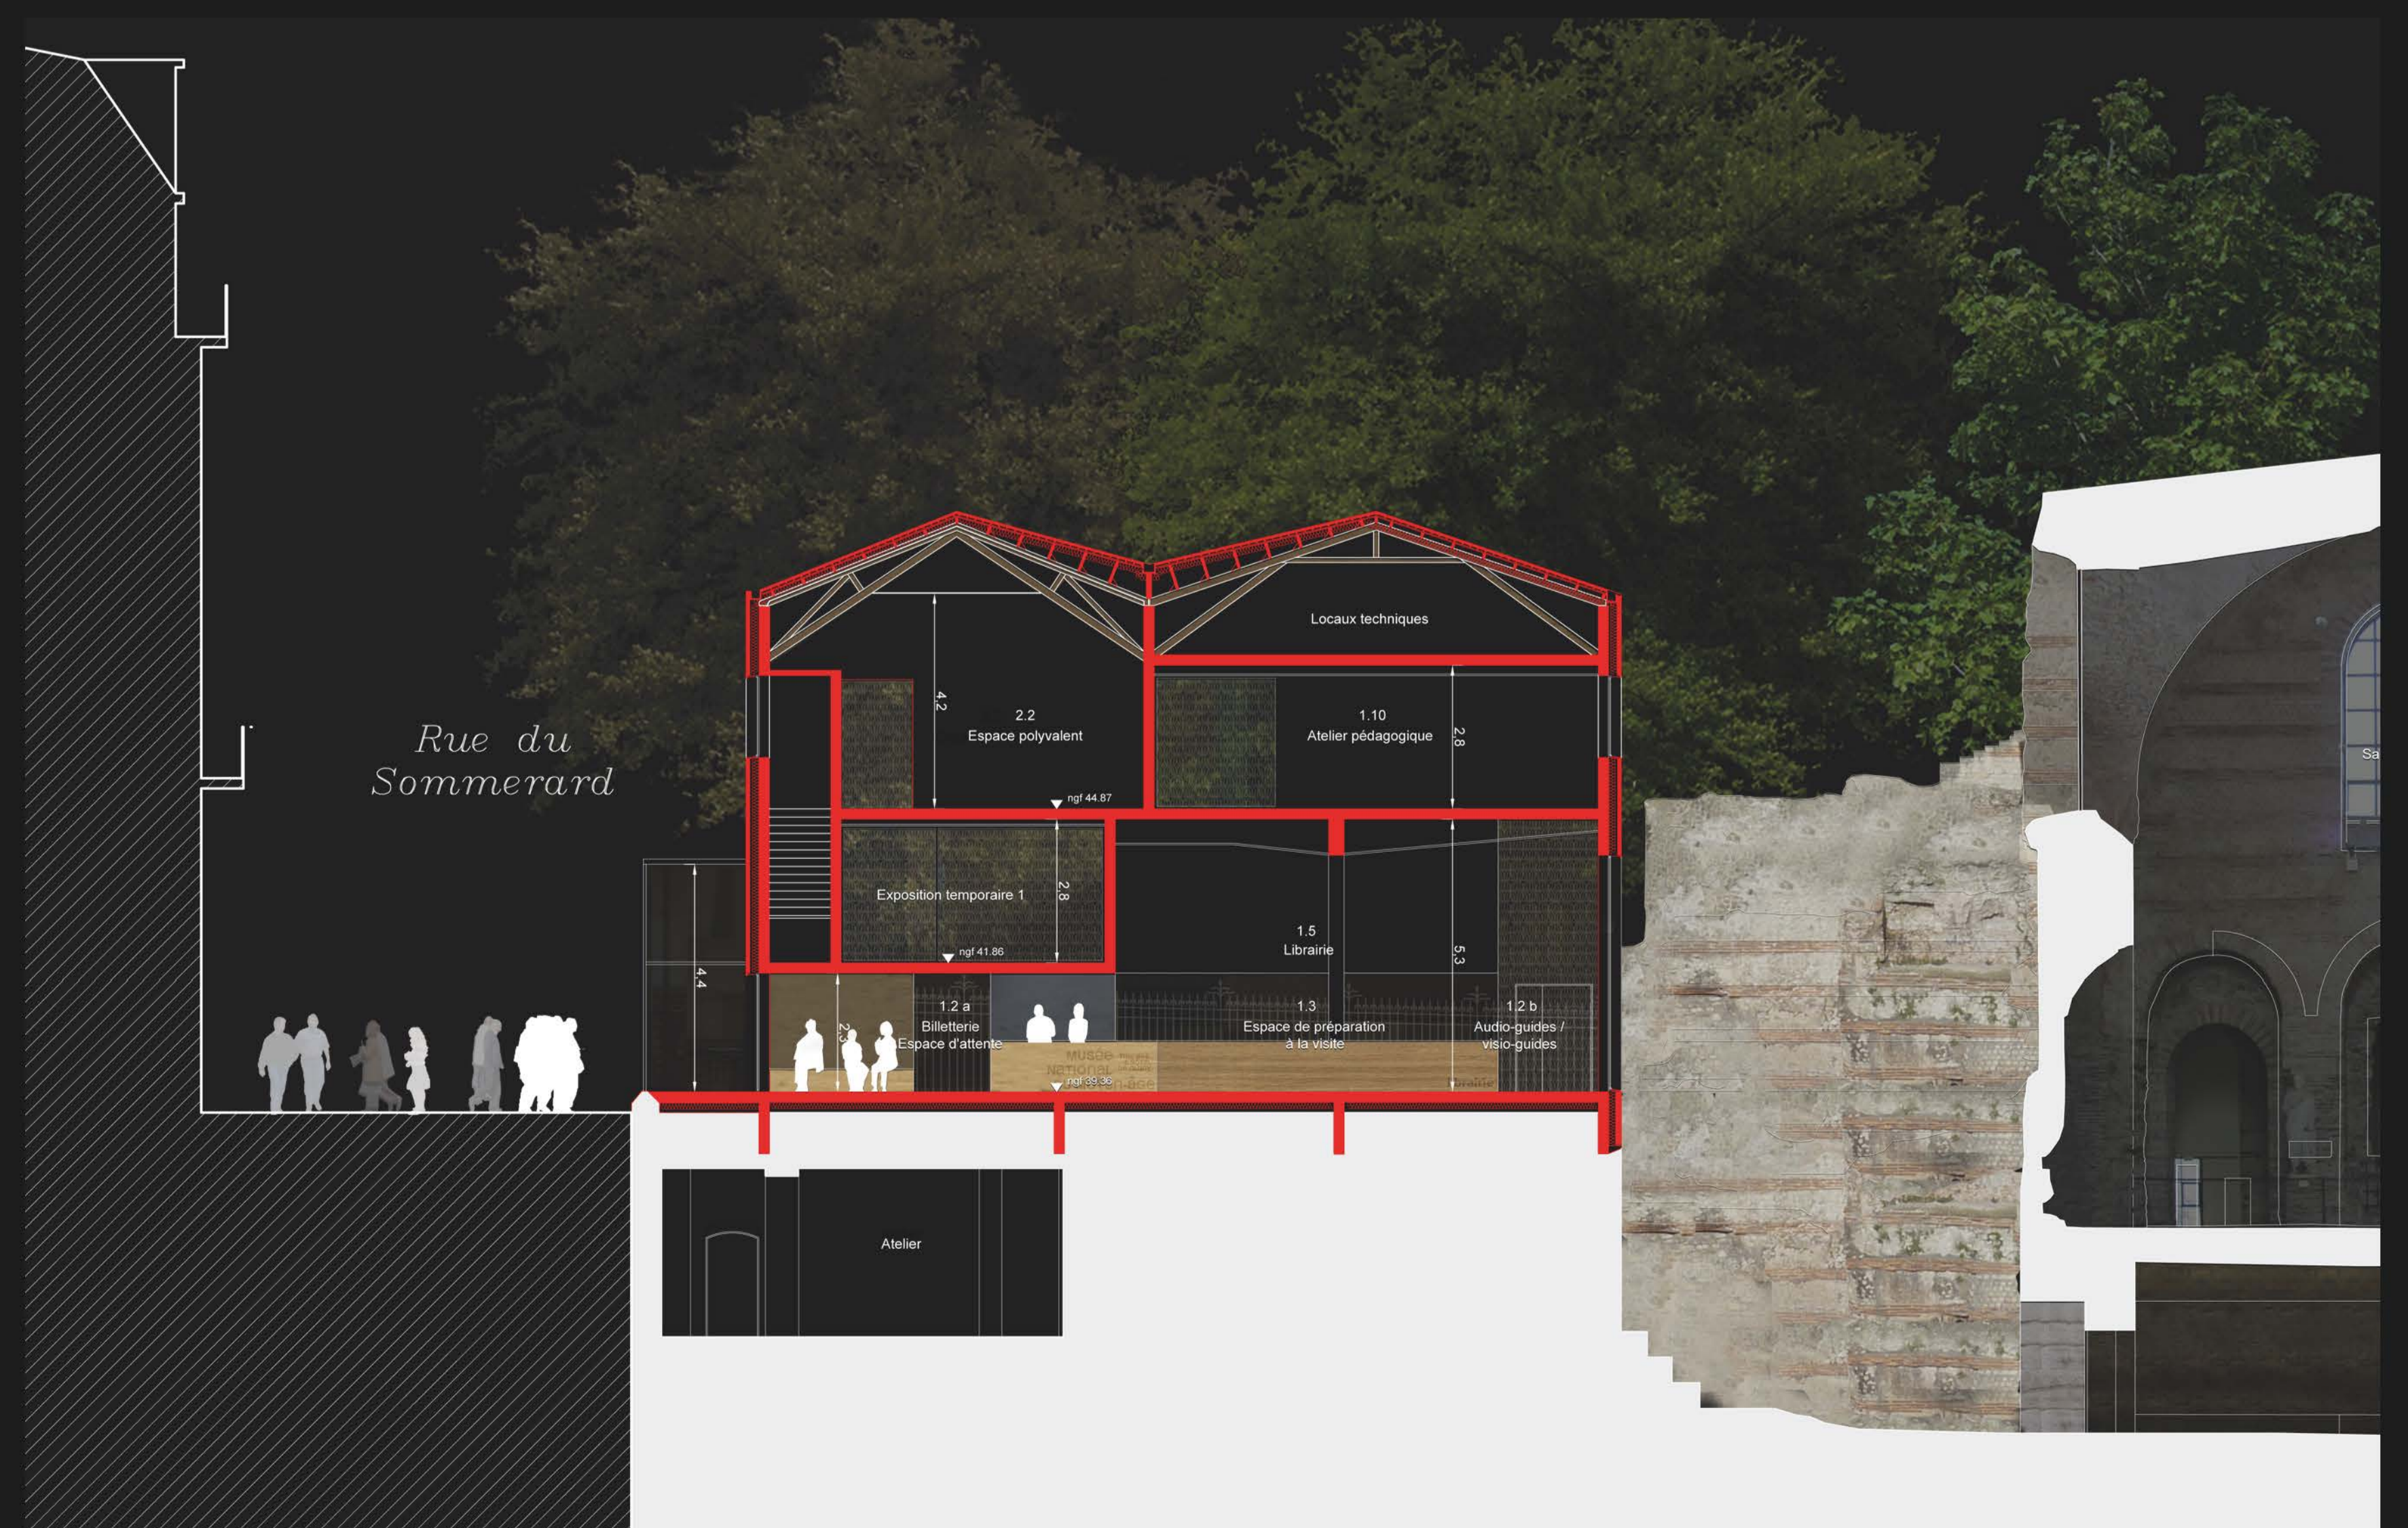


COUPE DD 1/100




FACADE OUEST 1/100
Boulevard Saint-Michel



FACADE SUD 1/100
Rue du Sommerard

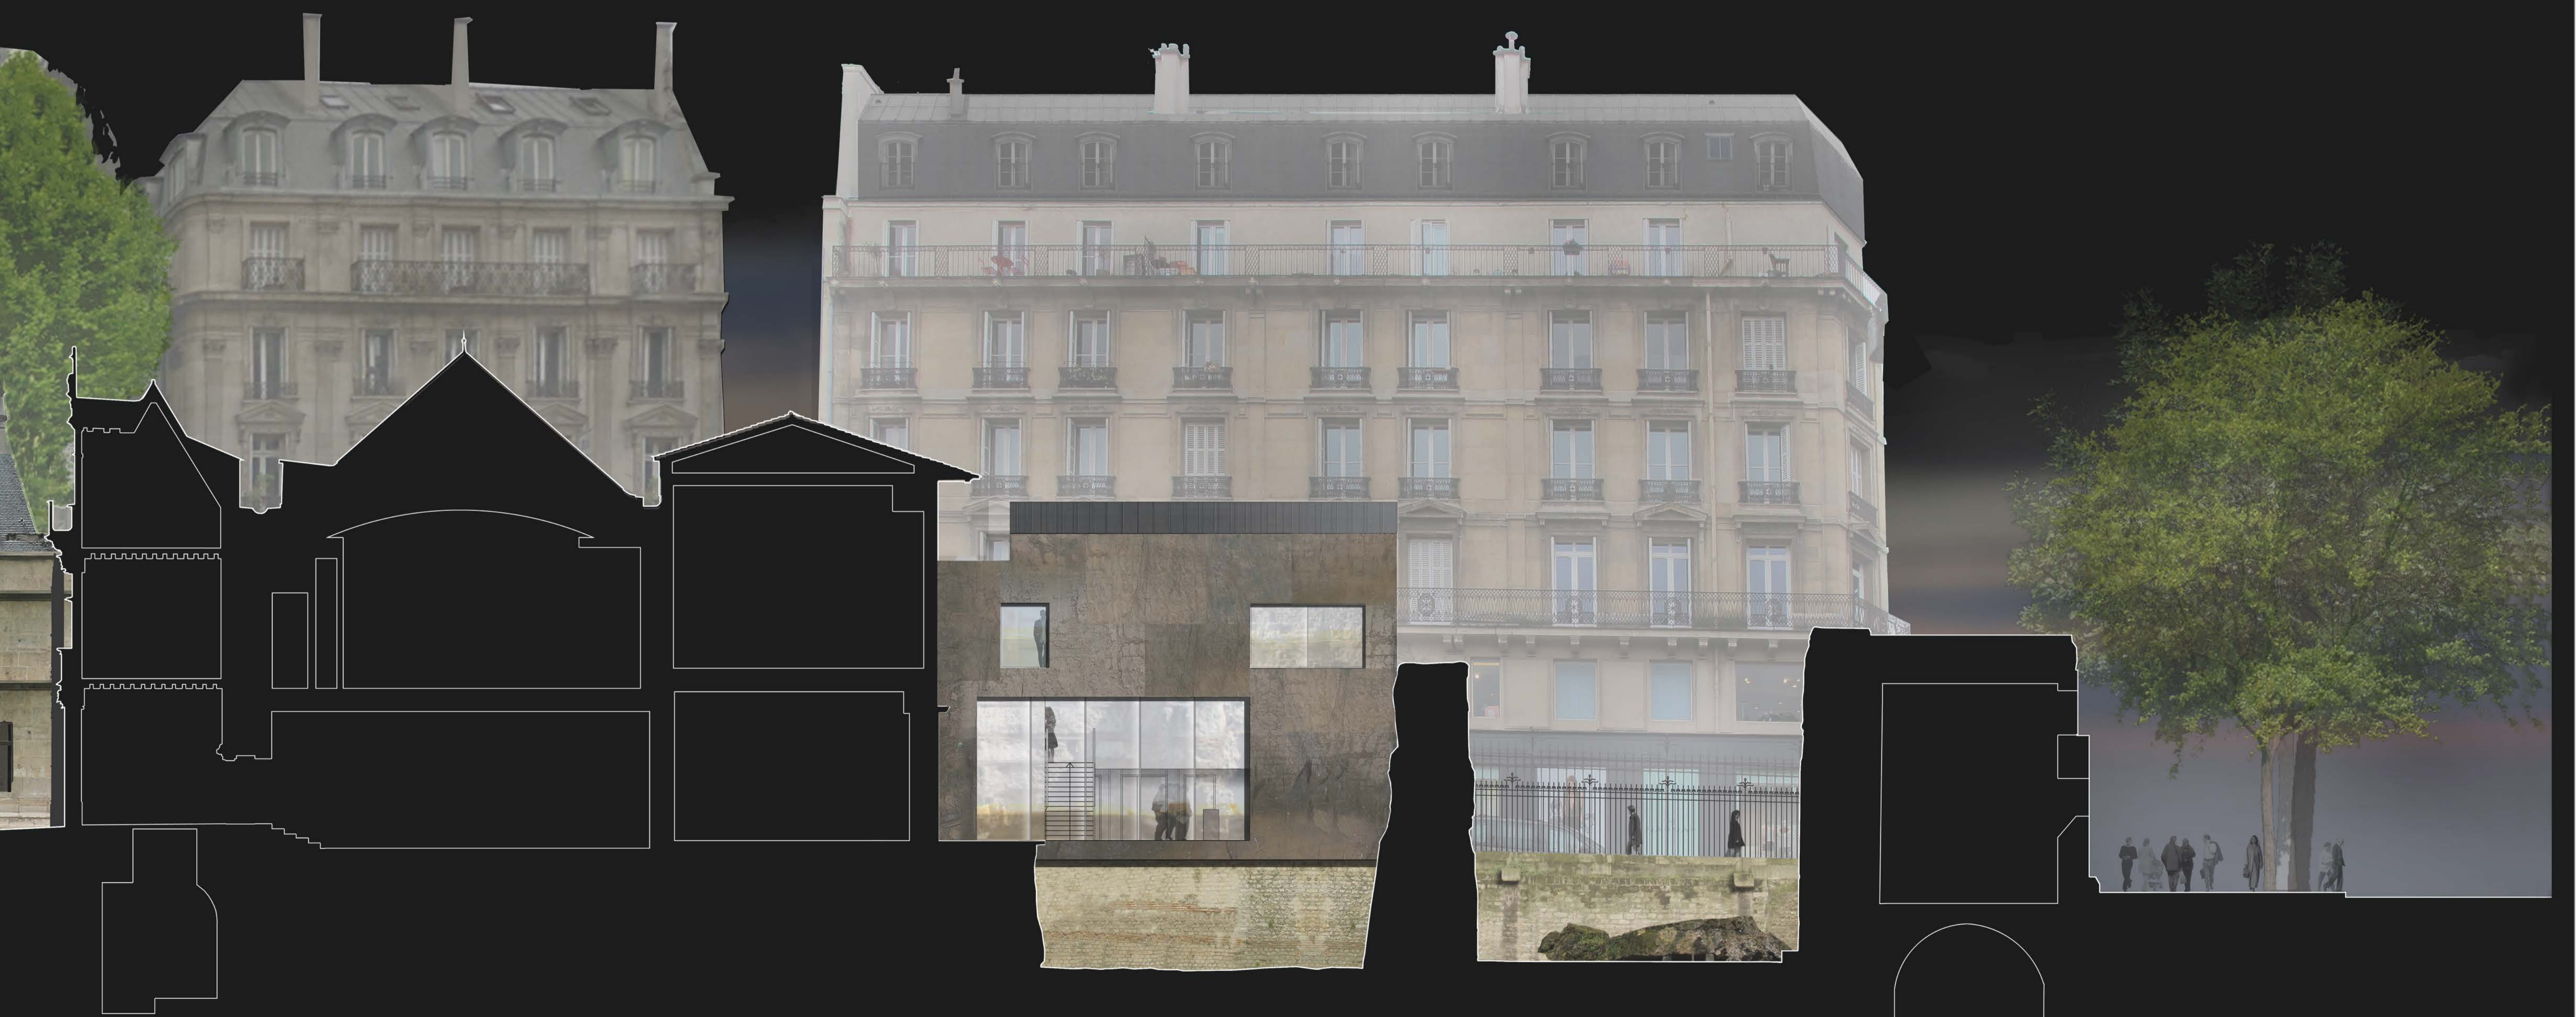

FACADE NORD 1/100
Vestiges

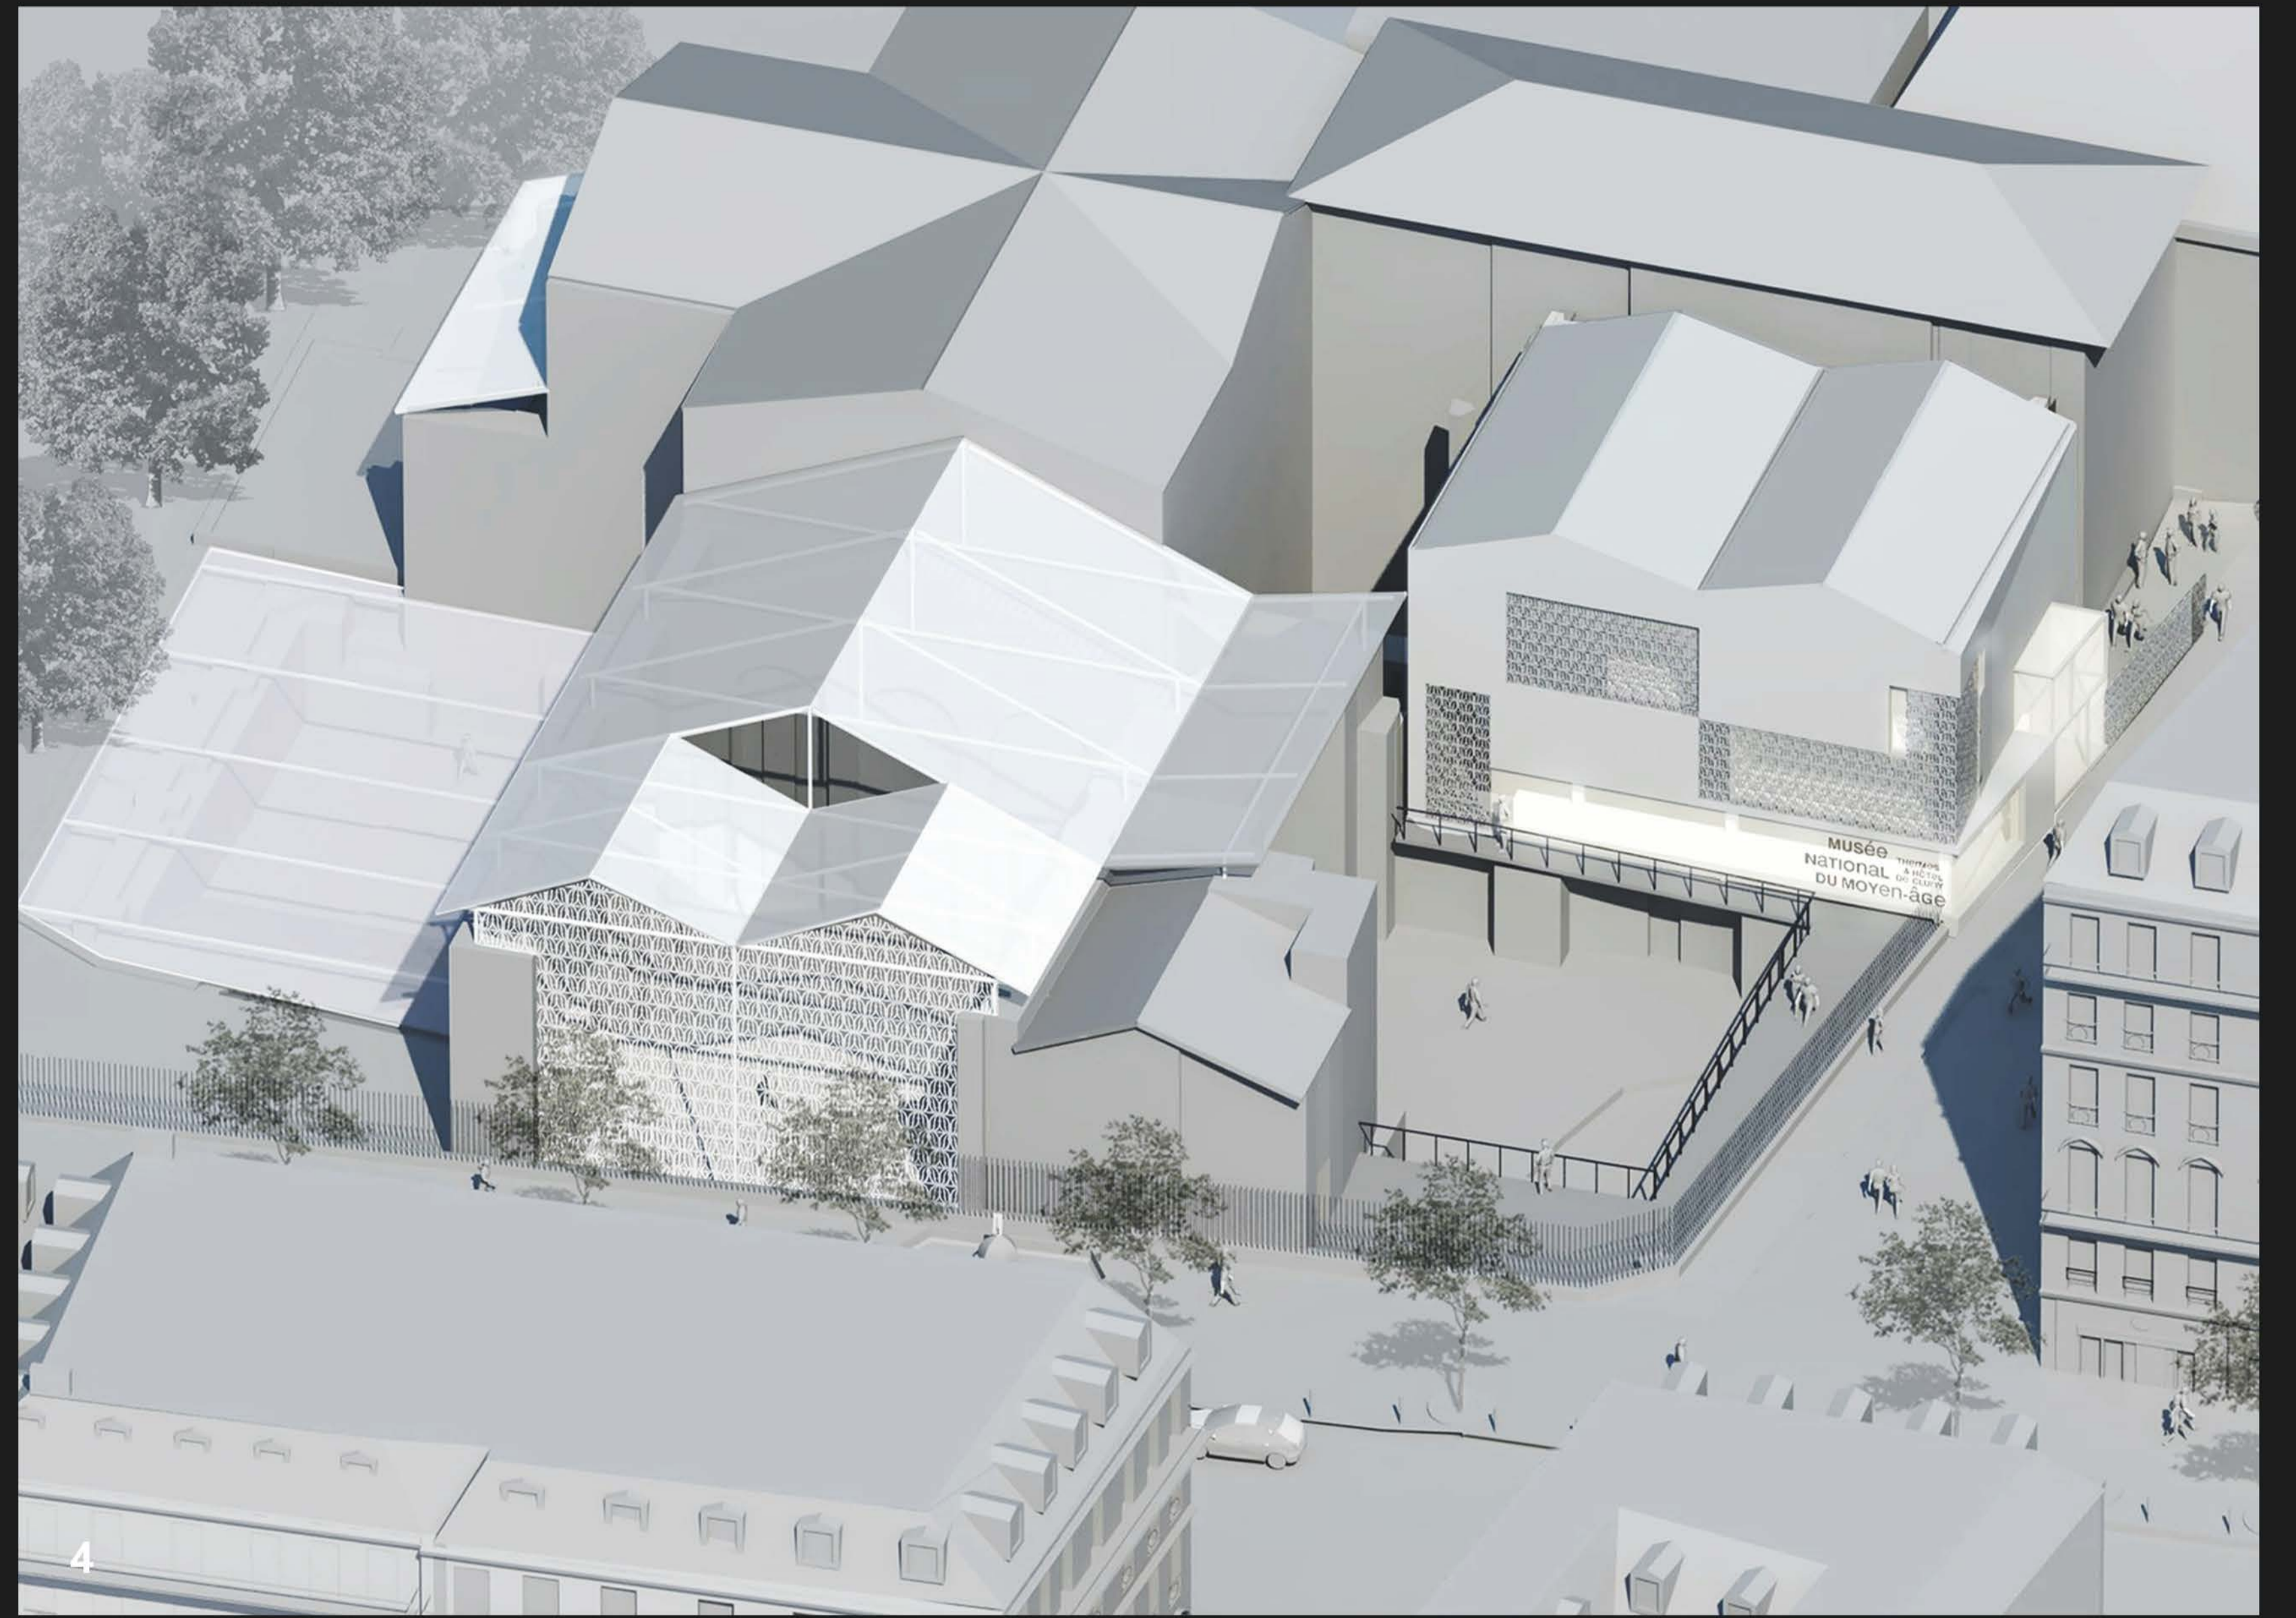

- 1 PLAN MASSE 1/200
- 2 VUE DEPUIS LE BOULEVARD SAINT MICHEL
- 3 VUE DEPUIS LE BOULEVARD SAINT GERMAIN
- 4 AXONOMETRIE
- 5 VUE DEPUIS LE CALDARIUM K
- 6 VUE DEPUIS L'ANNEXE ROMAINE