



Niveau 1 - PÔLE NOUVELLE GÉNÉRATION - 1/200

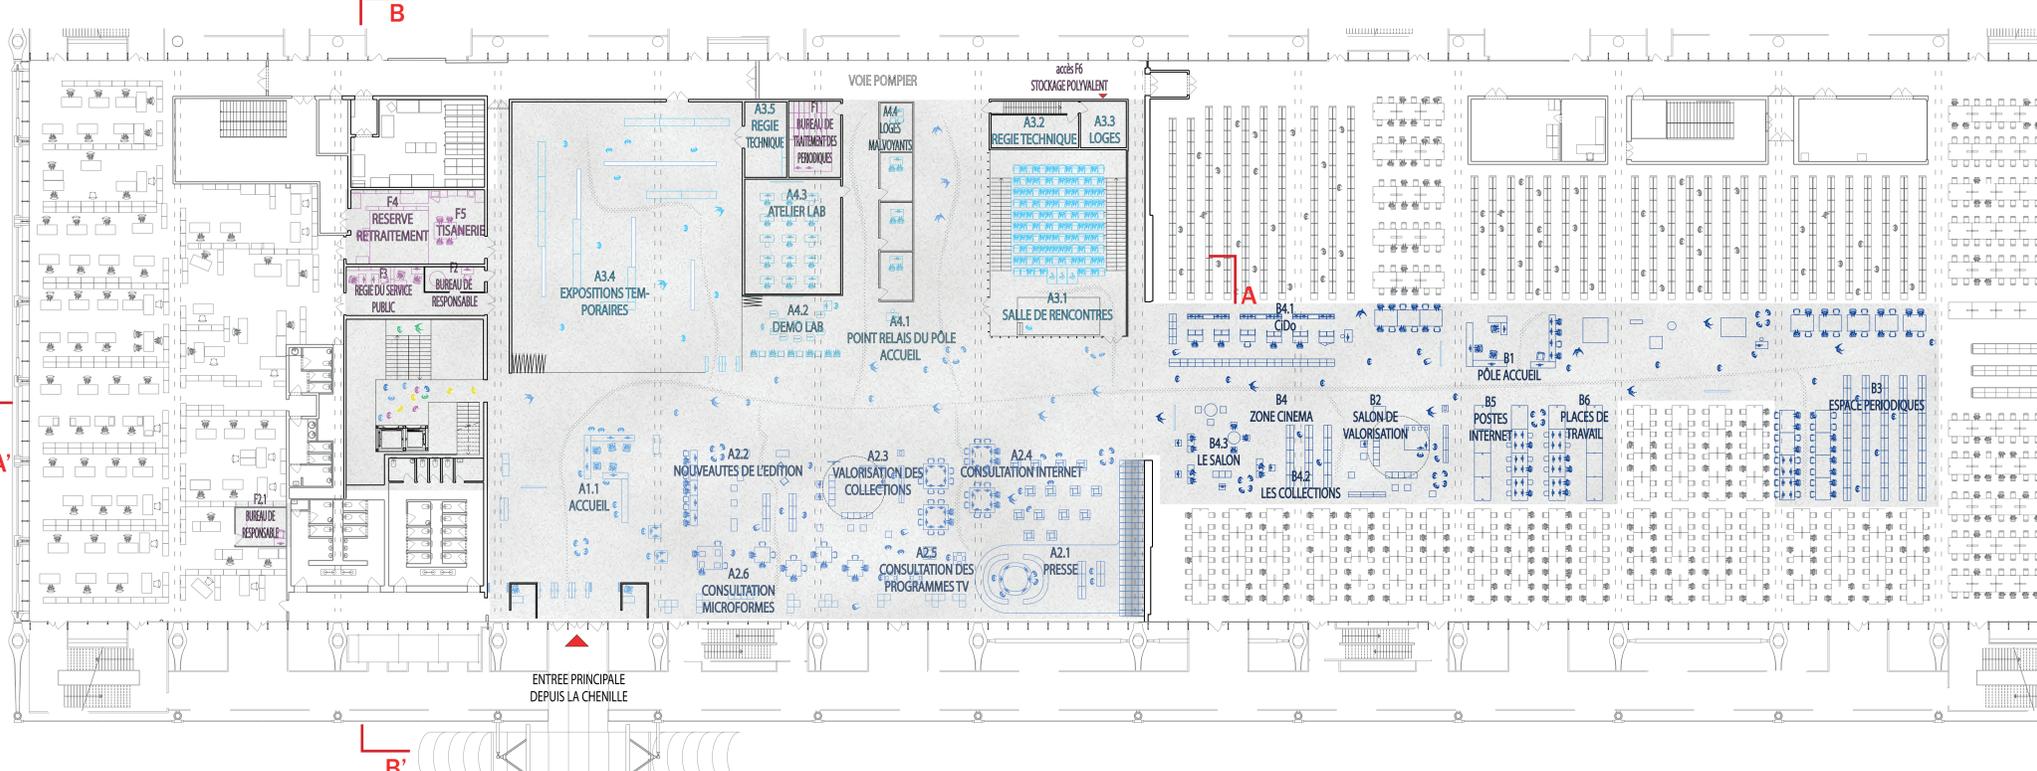


Niveau 2 - ACCUEIL, LIRE LE MONDE, COMPRENDRE ET ESPACES INTERNES - 1/200

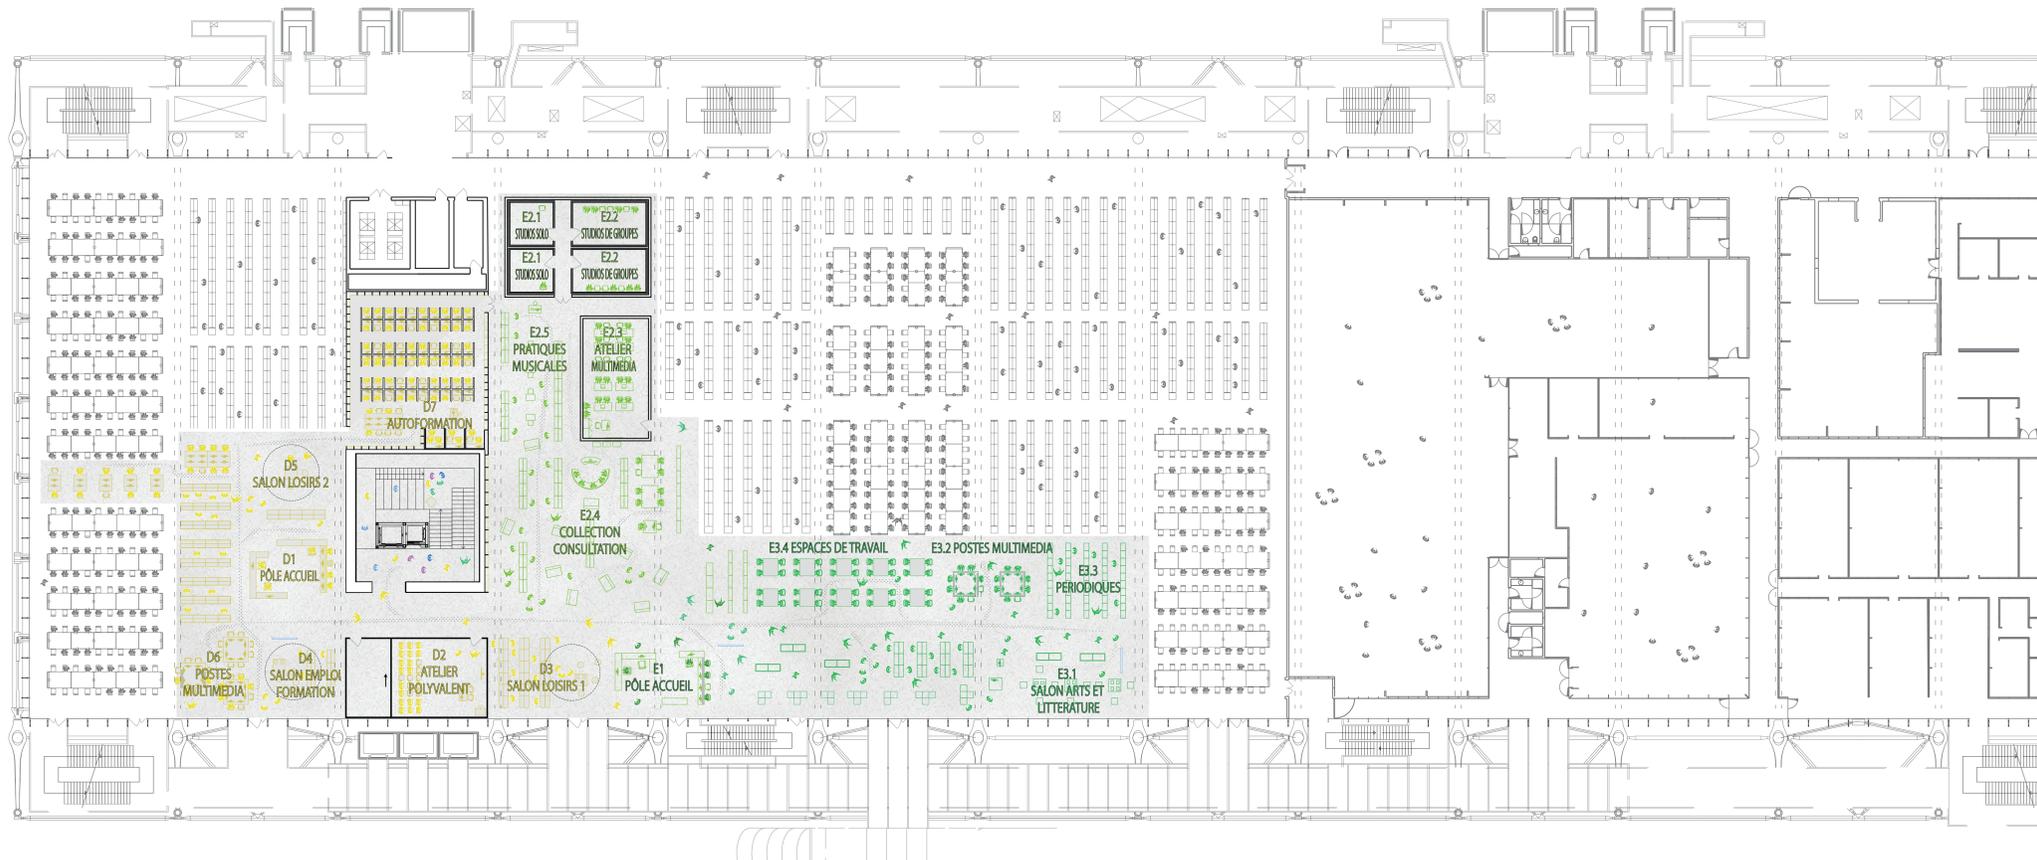

Niveau 3 - VIVRE ET IMAGINER - 1/200



Coupe AA' 1/200

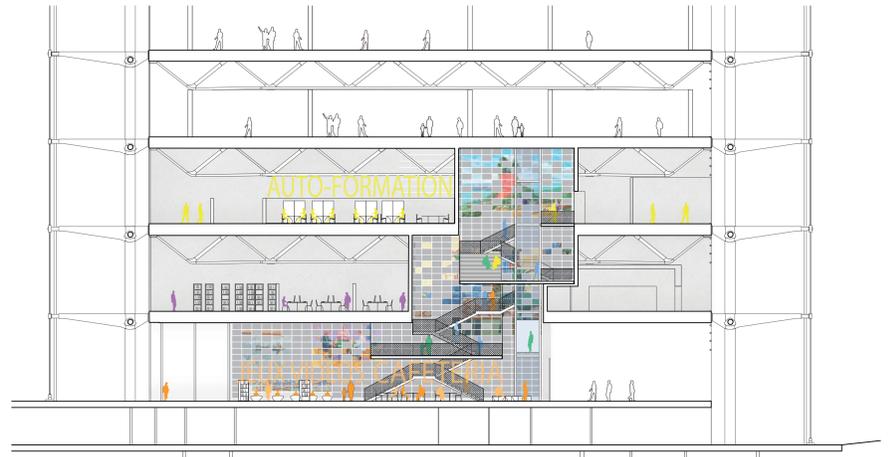

Coupe BB' 1/200



Niveau 1 - Pôle Nouvelle Génération - L'escalier et la cafétéria



1 Espace Détente/Rencontre 2 Espace Accueil et Cafétéria 3 Gradins



Niveau 1 - Pôle Nouvelle Génération



Niveau 2 - Accueil et l'Espace Actualité



1 Espace Expositions 2 Borne d'Accueil 3 Salle de rencontre




Niveau 2 - Pôle Accueil et Lire le monde



Niveau 3 - Espace Musique



1 Espace Salon Loisirs 2 Espaces Musique et Salon 3 Espace de lecture

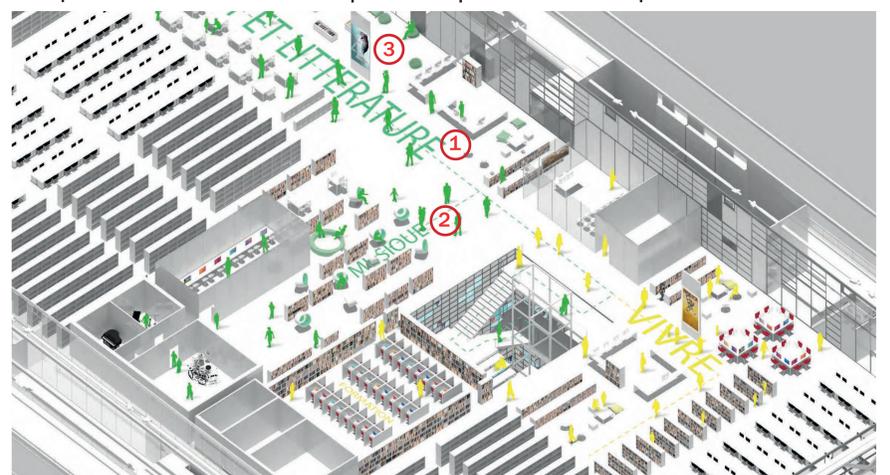

Niveau 3 - Pôles Imaginer et Vivre