


# CHATEAU DE FONTAINEBLEAU - MODERNISATION DES ACCUEILS DE L'AILE LOUIS XV- J 142-15

LE HALL D'ENTRÉE



LA GRANDE GALERIE

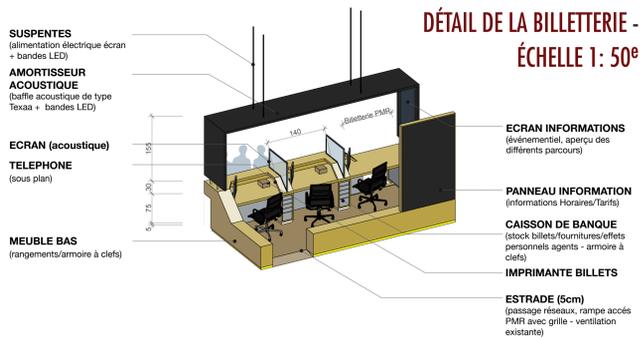


BILLETTERIE DES VISITEURS INDIVIDUELS



AXOMÉTRIE ÉCLATÉE DE LA ZONE 2 ÉCHELLE 1: 200<sup>e</sup>

LEGENDE:


- Parcours Individuels (marche en avant)
- ↔ Parcours Groupes
- ⋯ Porosités Grande Galerie/ Cellule
- Zone Attente

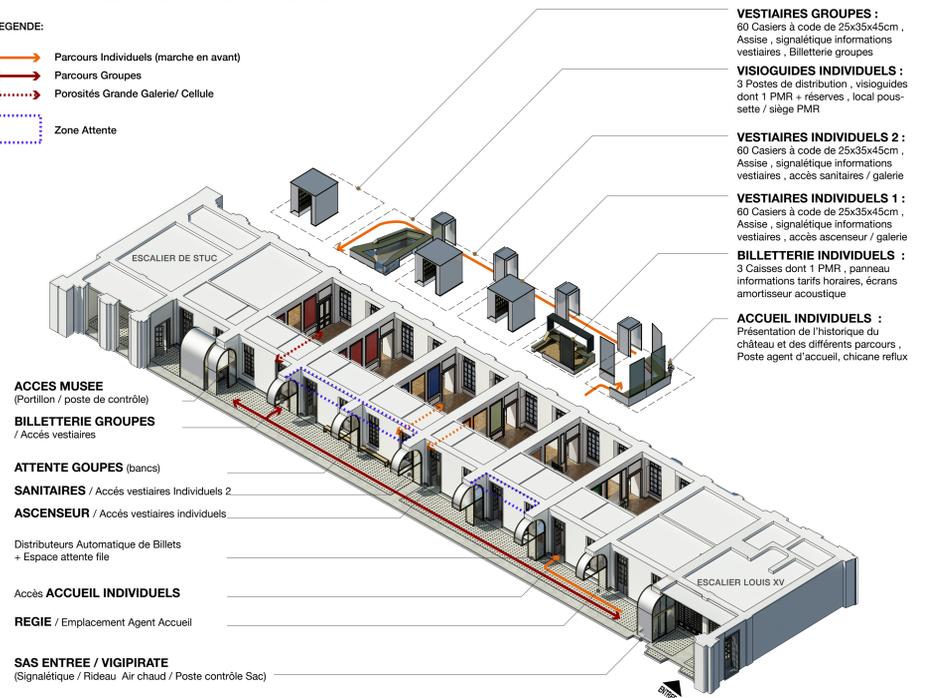

KAKEMONO



SIGNALÉTIQUE, IDENTITÉ GRAPHIQUE

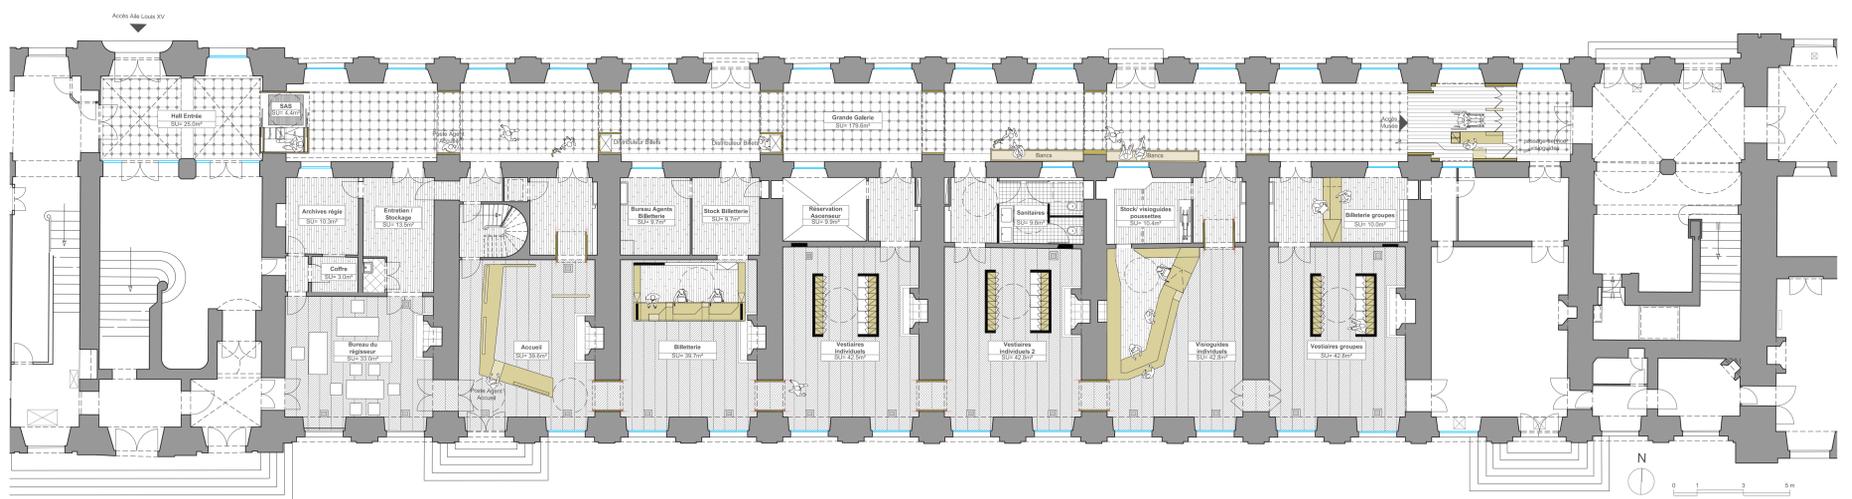

PLAN DE LA ZONE 2 - ÉCHELLE 1: 100<sup>e</sup>