




VUE LE LONG DE L'AVENUE VICTOR HUGO




FACADE SUD, ENTREE DE L'ENSP 1/200'

PLAN DE MASSE 1/500'

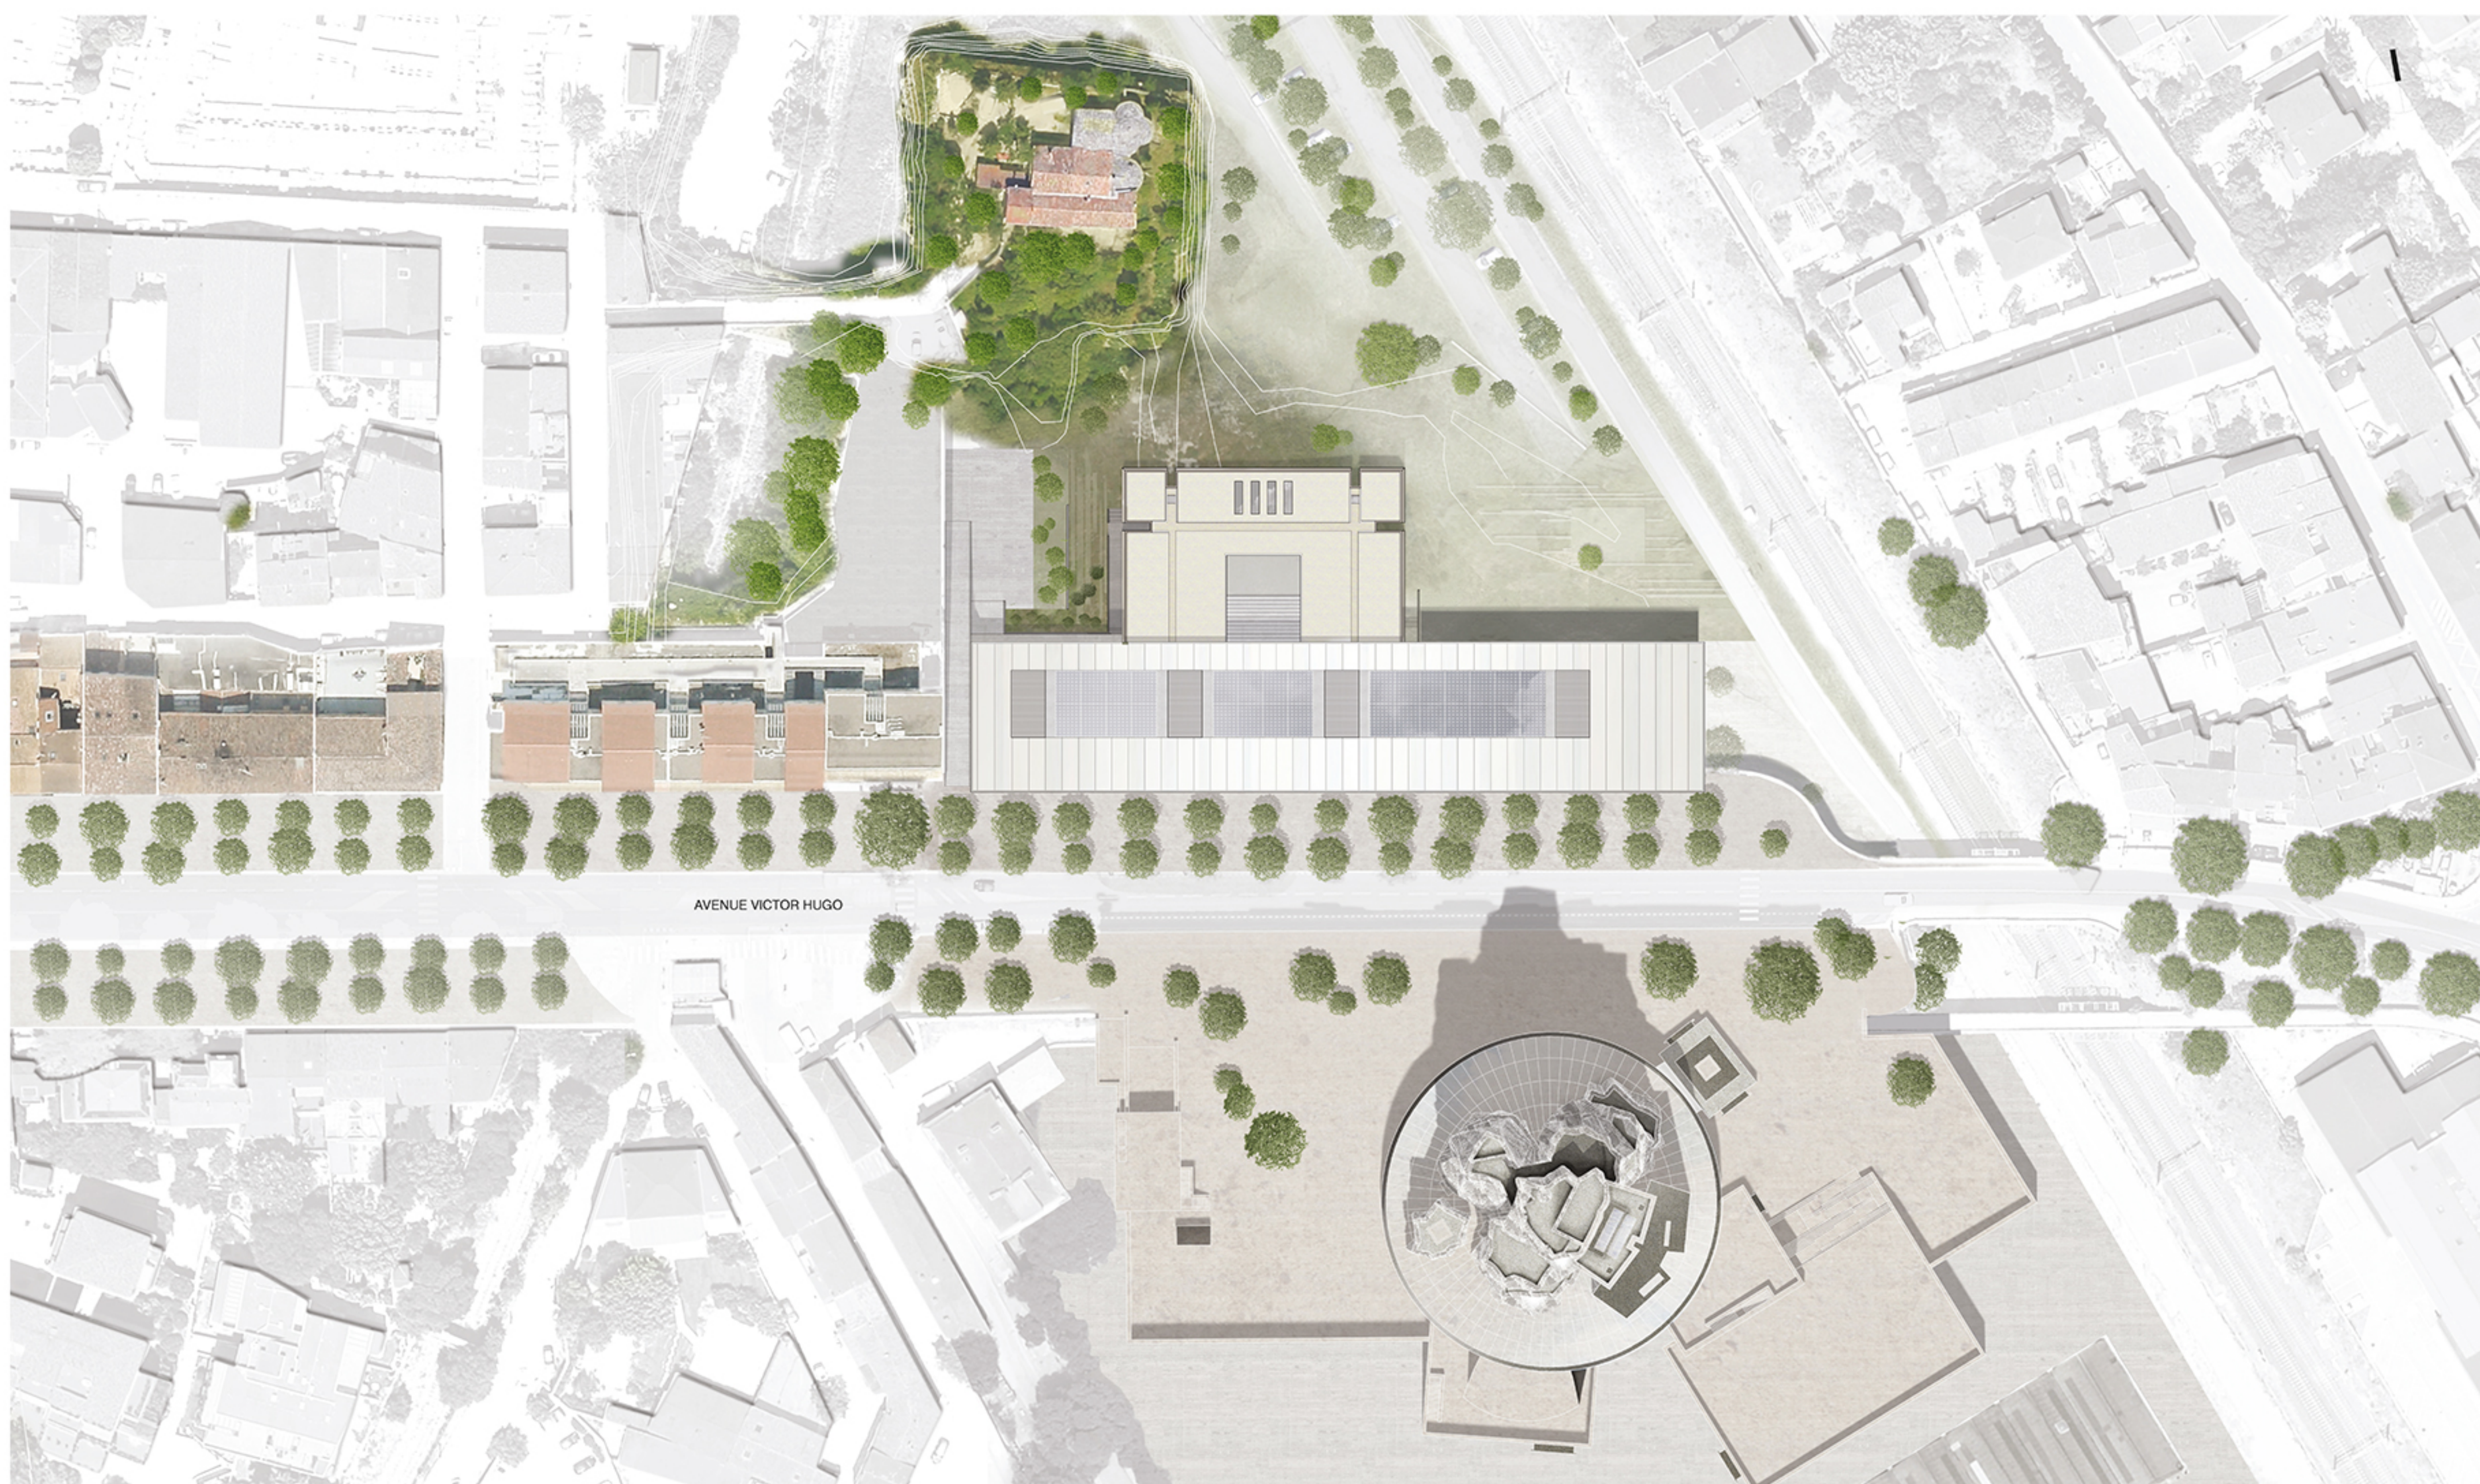





VUE DEPUIS LE PIEDS DU ROCHER DE LA CHAPPELLE DE SAINT PIERRE-LES-MOULEYRES

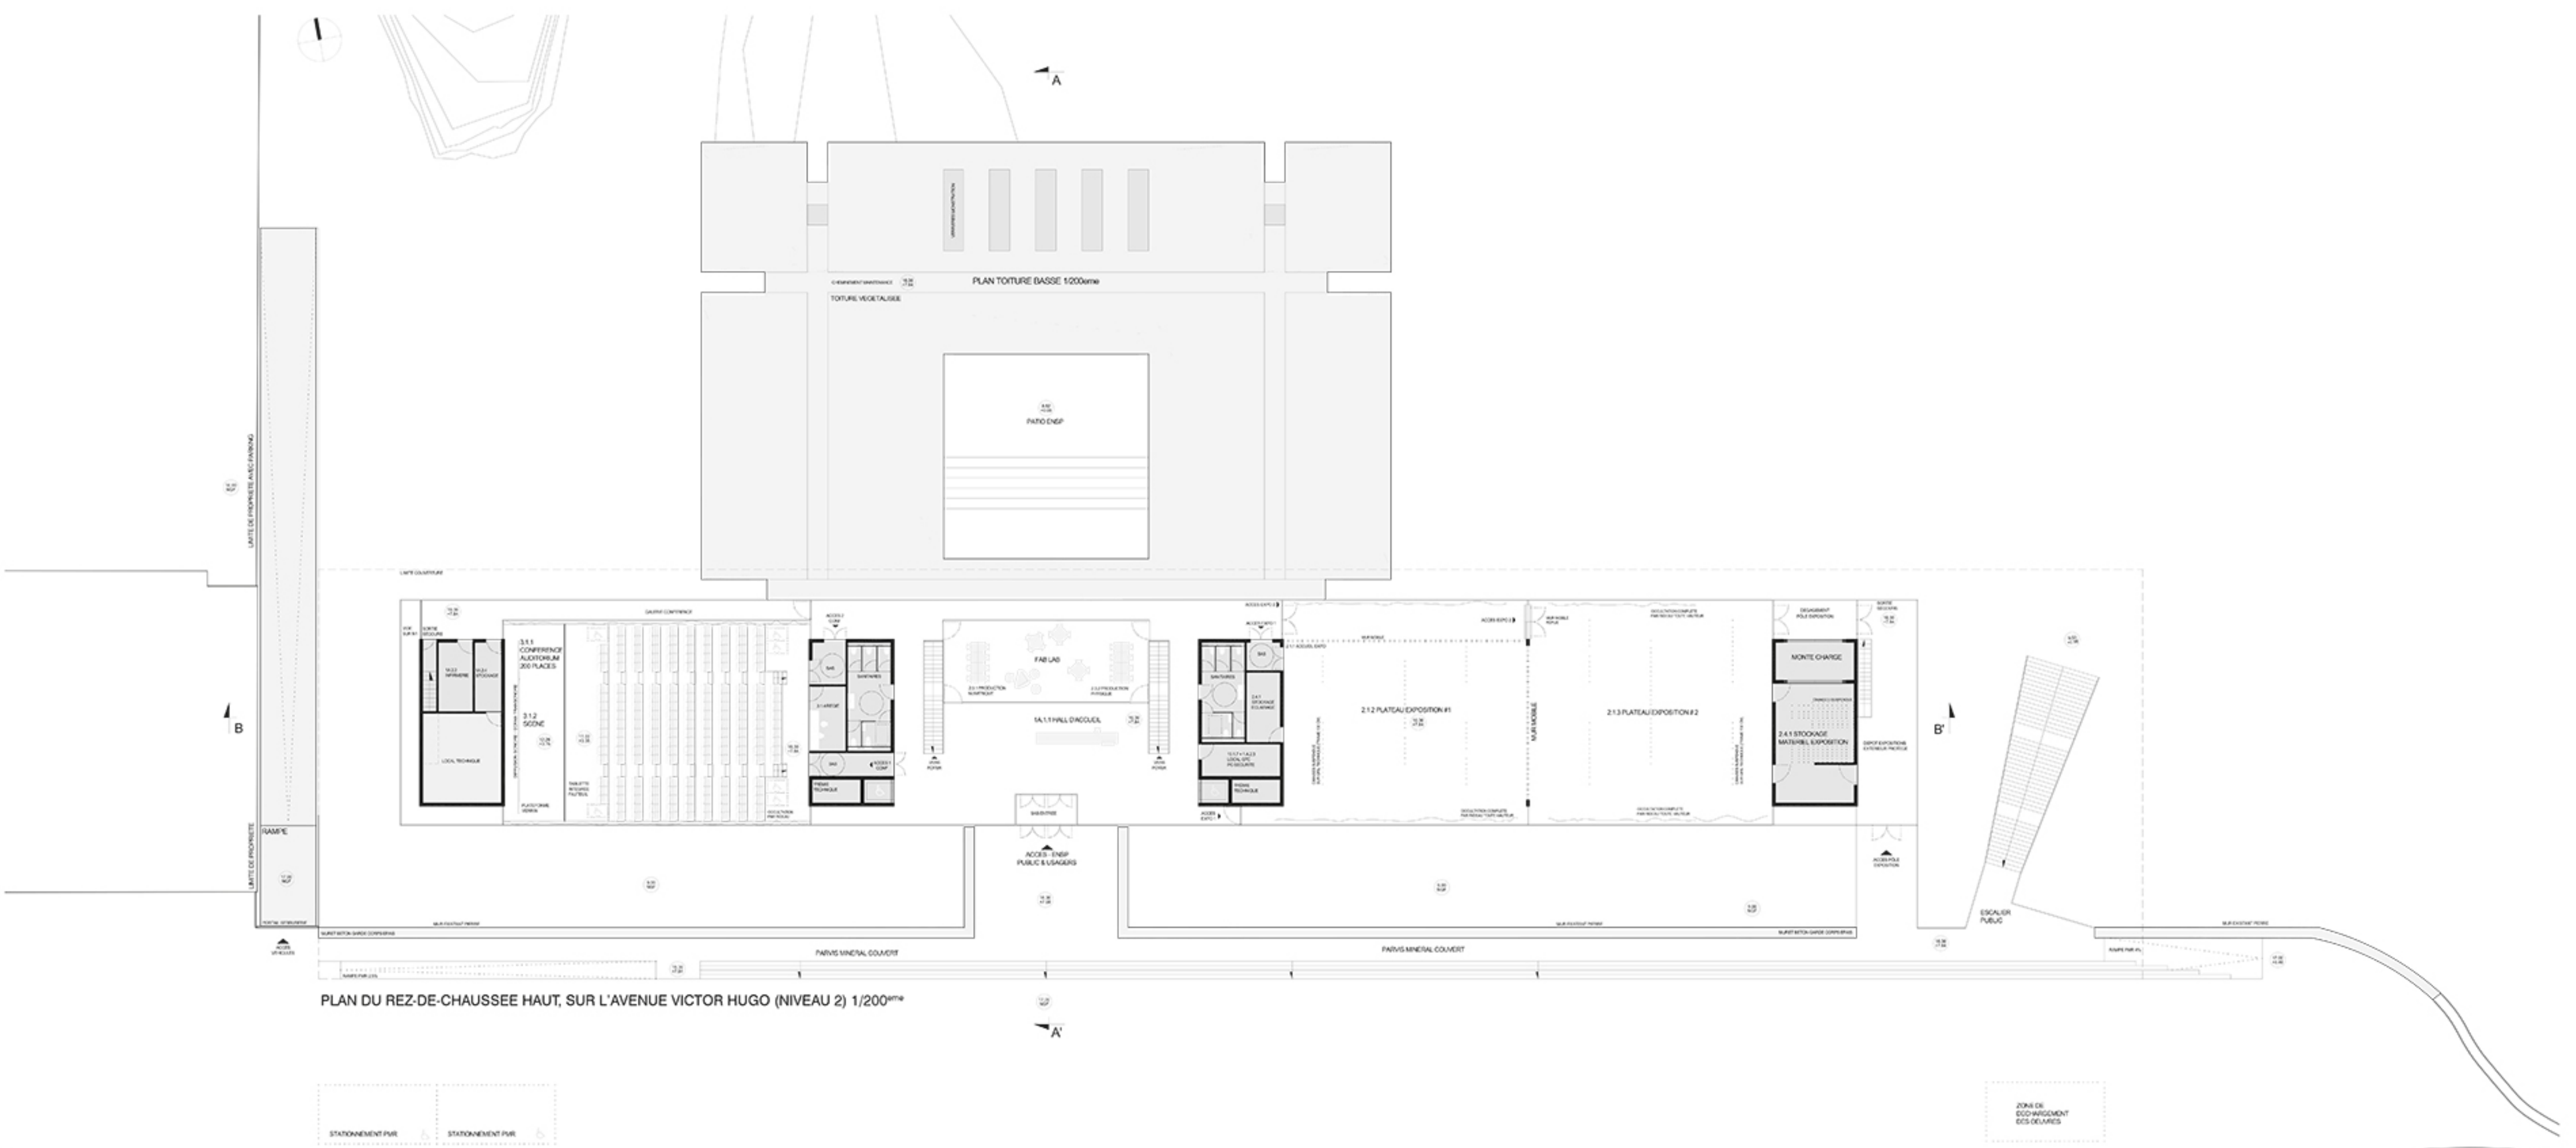




VUE SUR LE NIVEAU ENTRESOL

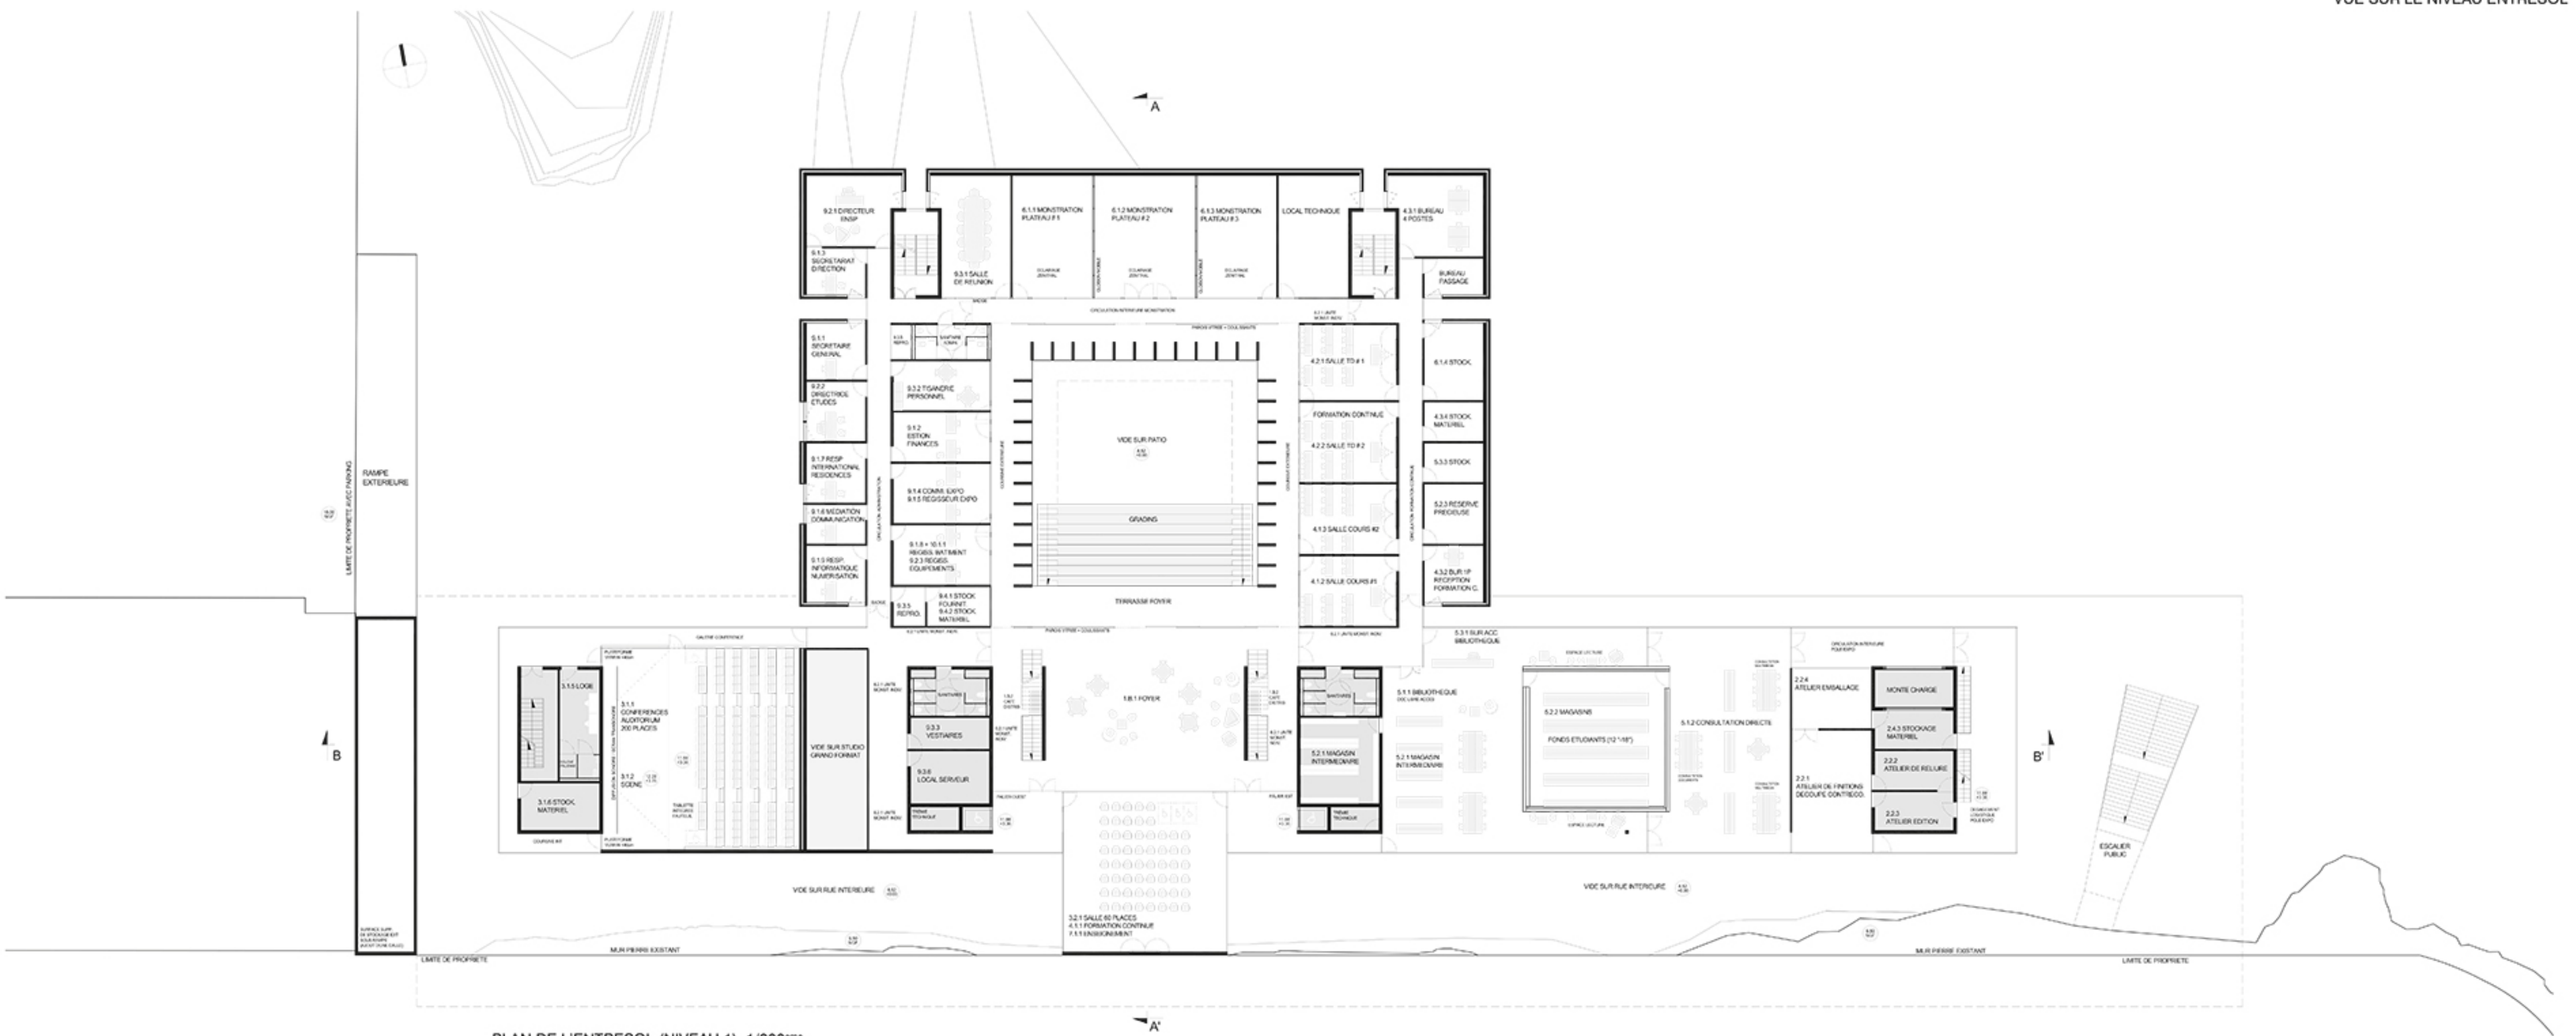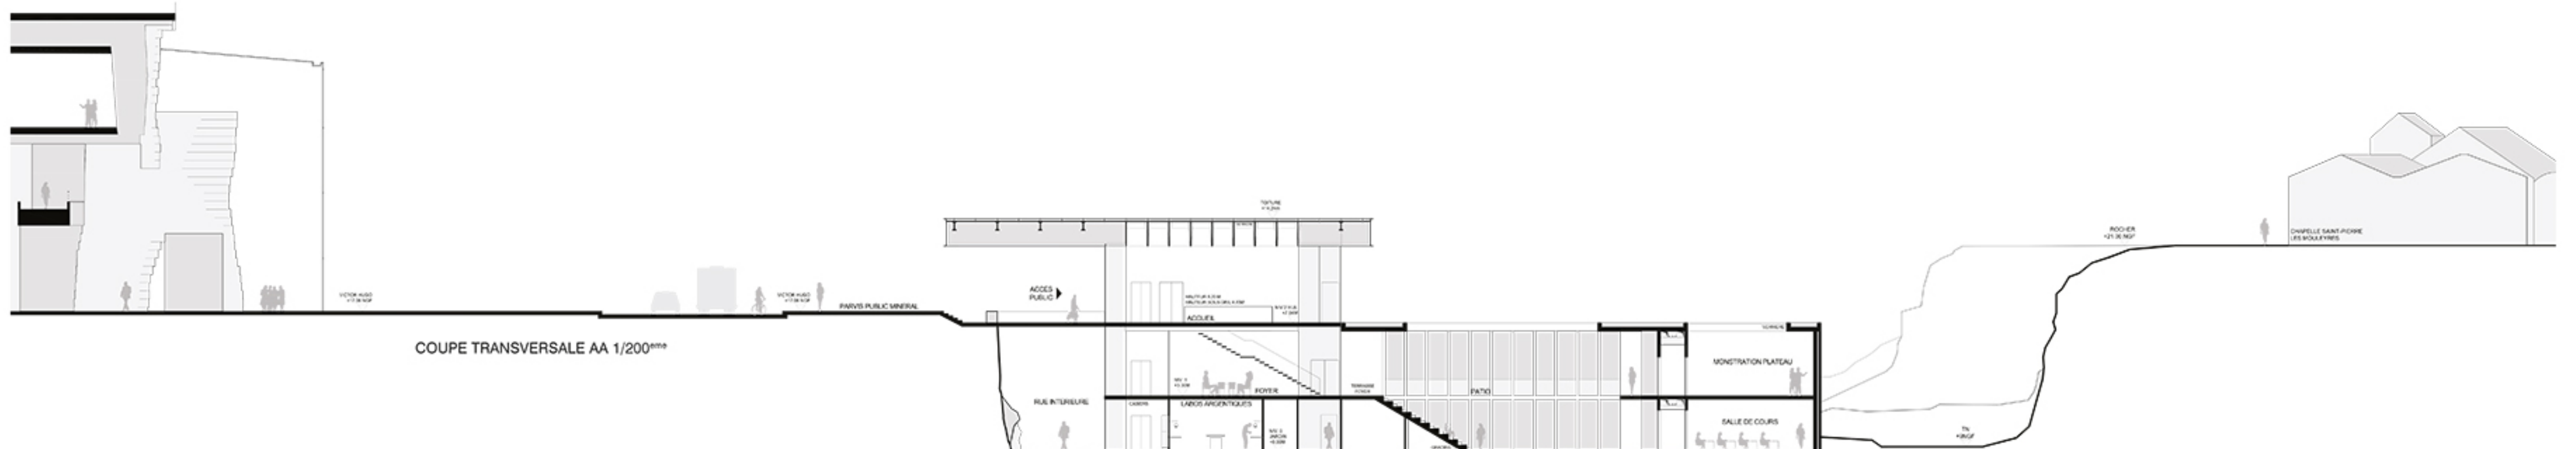
PLAN DE L'ENTRESOL (NIVEAU 1), 1/200^{ème}COUPE TRANSVERSALE AA 1/200^{ème}FACADE NORD 1/200^{ème}




VUE SUR LE PATIO ET LE FOYER

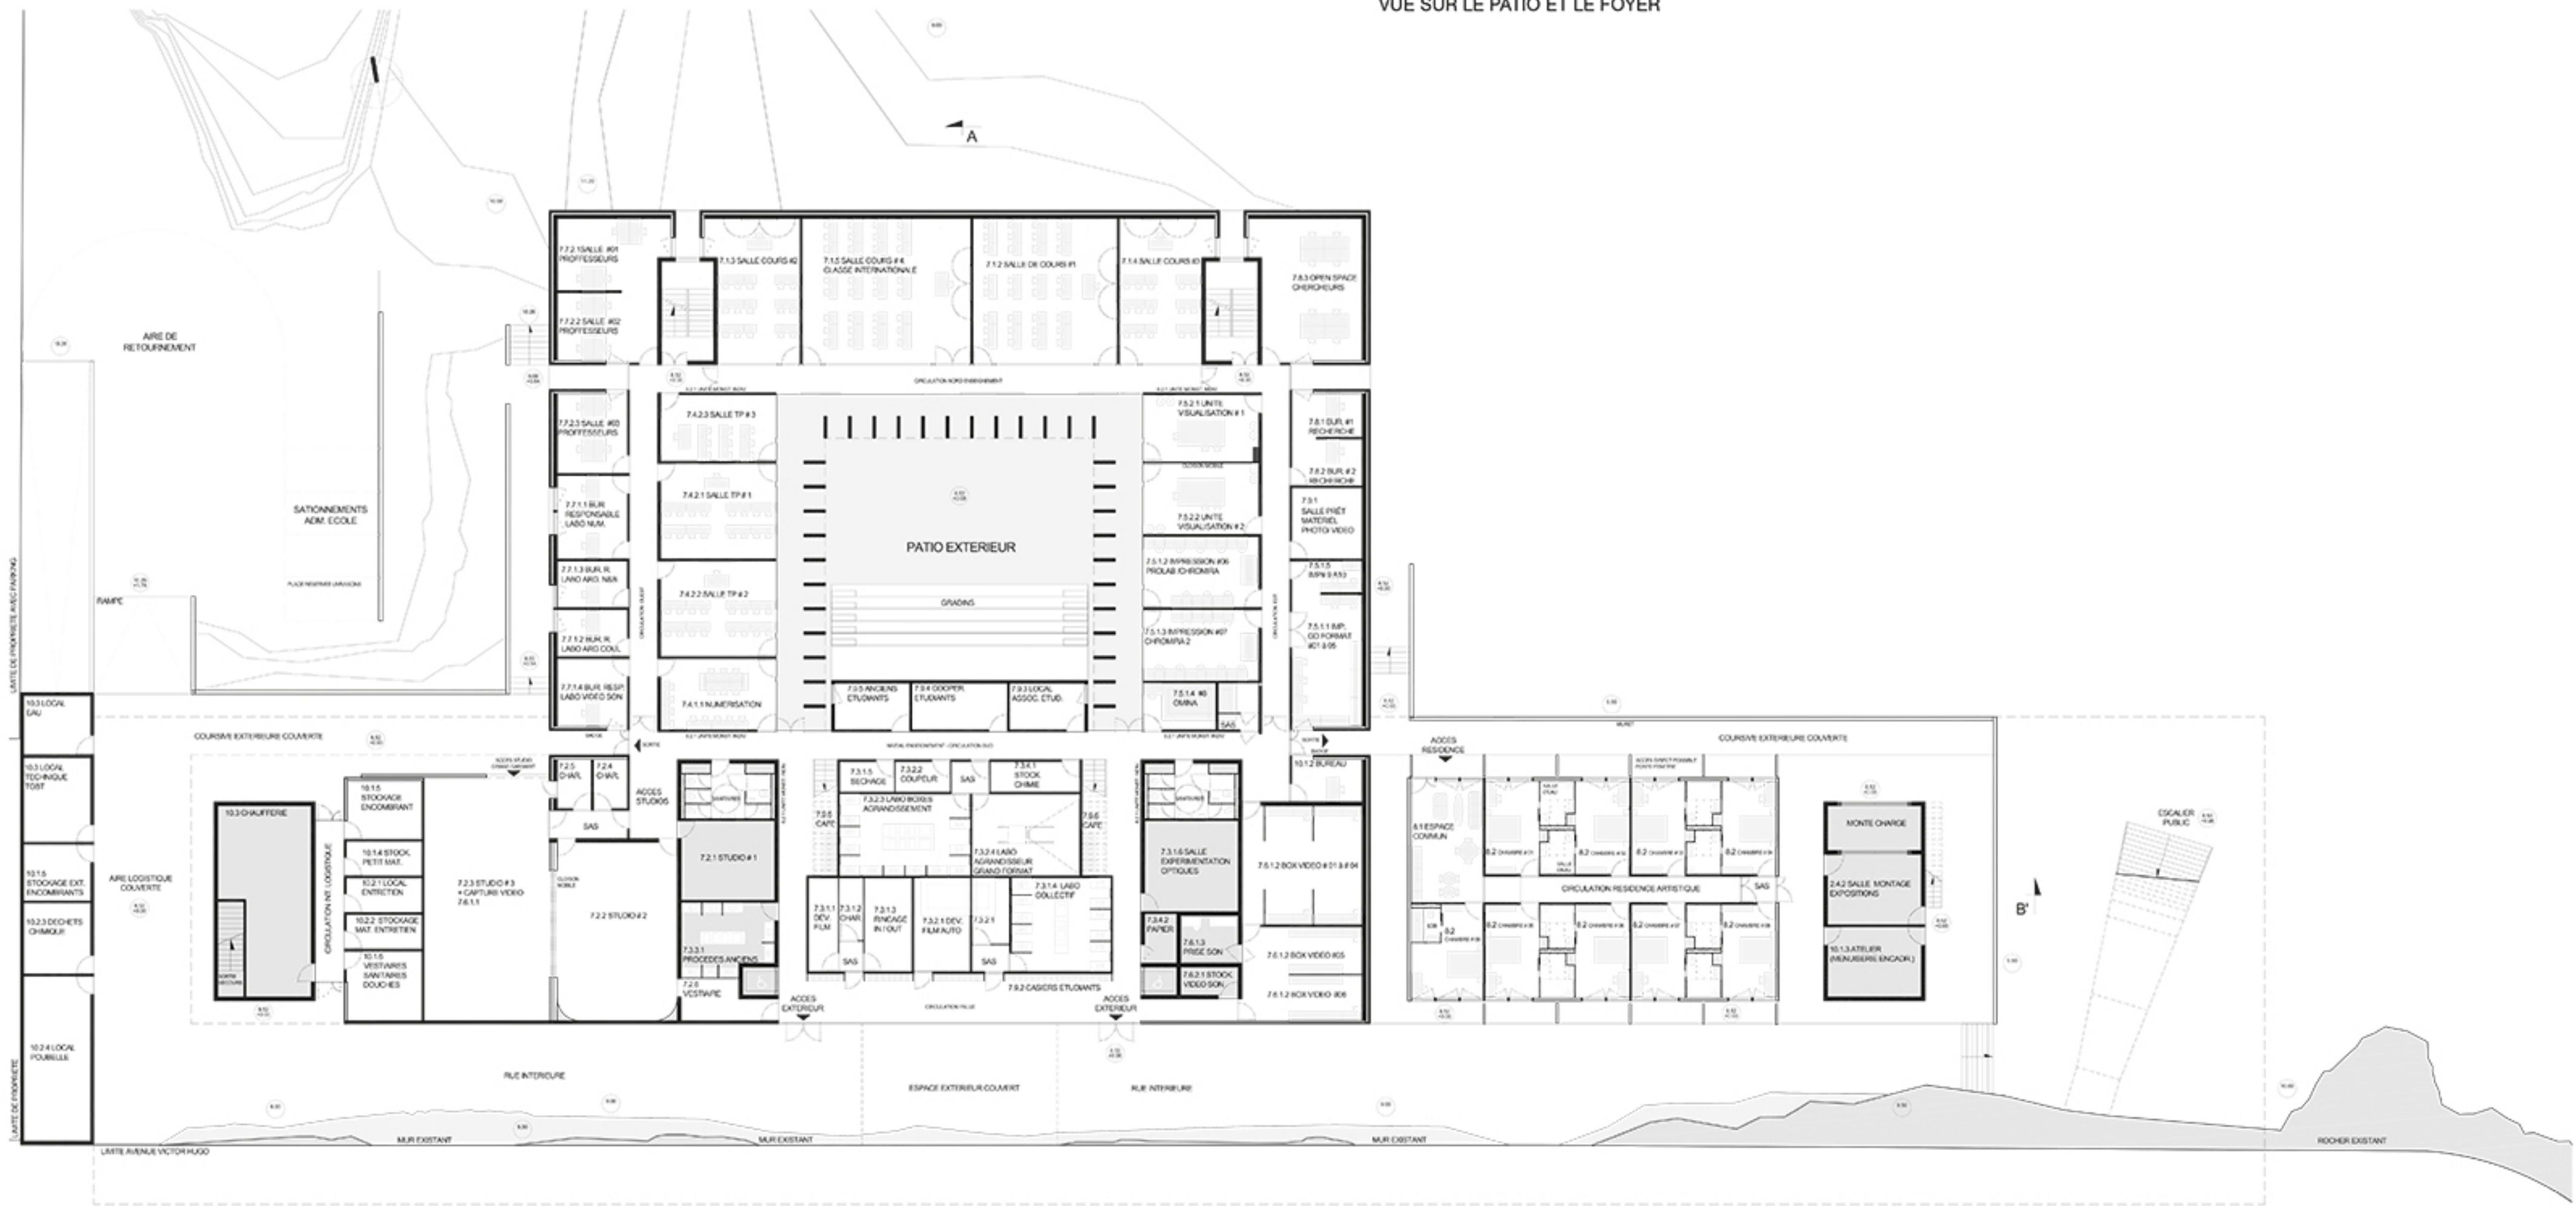

PLAN DU REZ-DE-JARDIN (NIVEAU 0) 1/200^{ème}

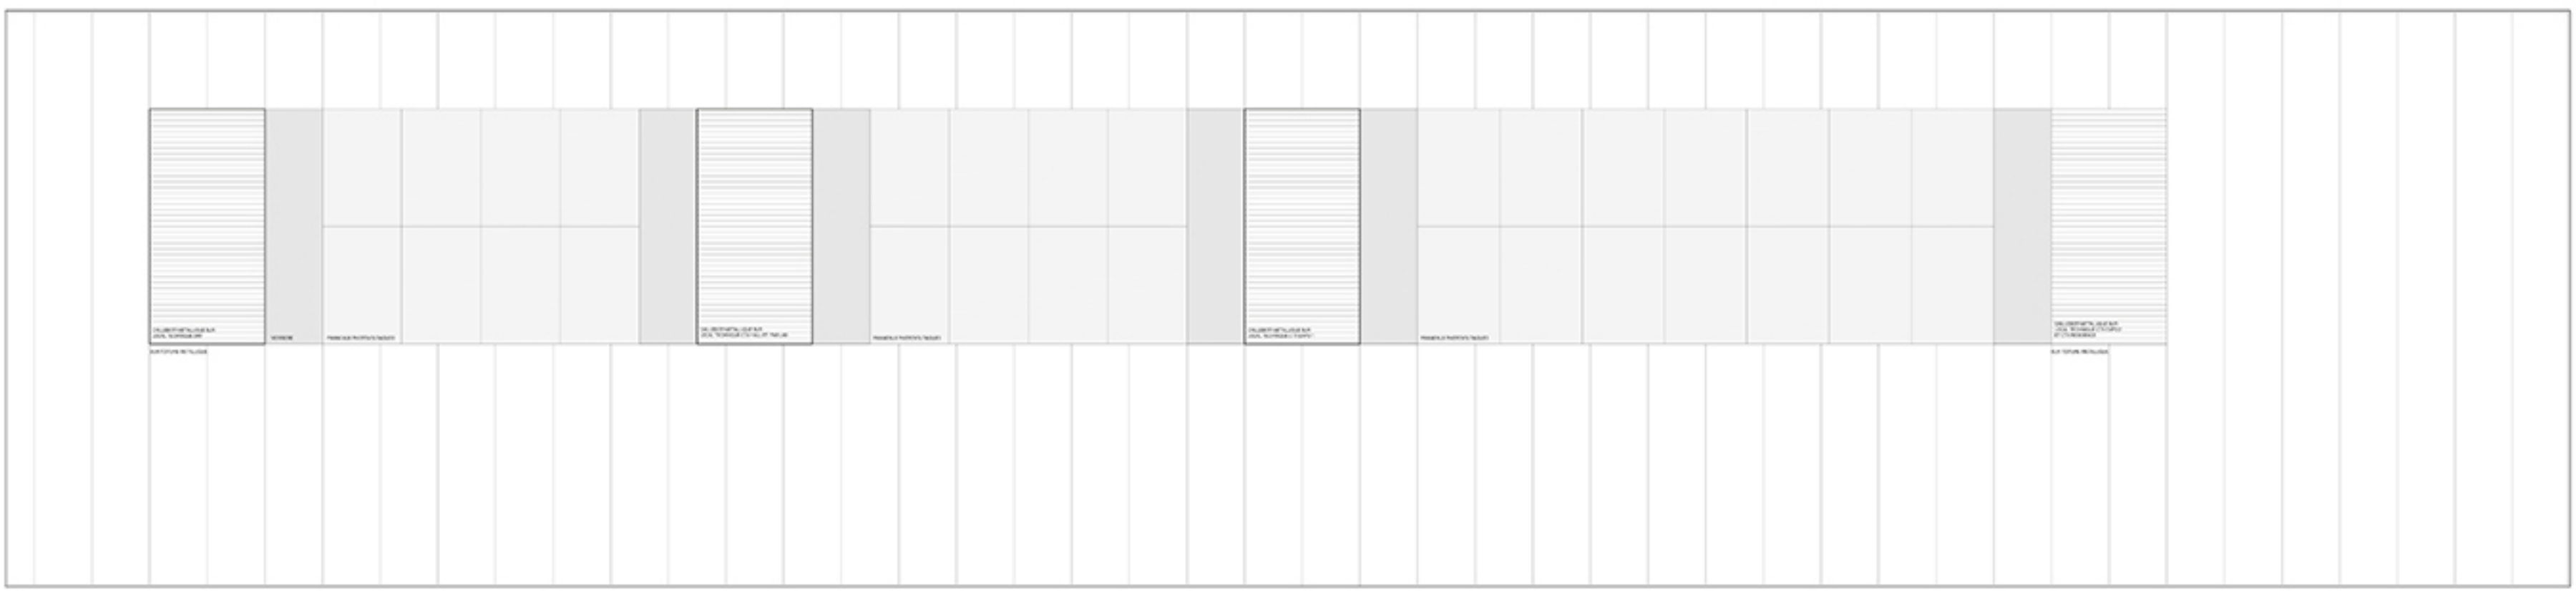

PLAN DE LA TOITURE HAUTE DU BATIMENT SUR RUE 1/200^{ème}

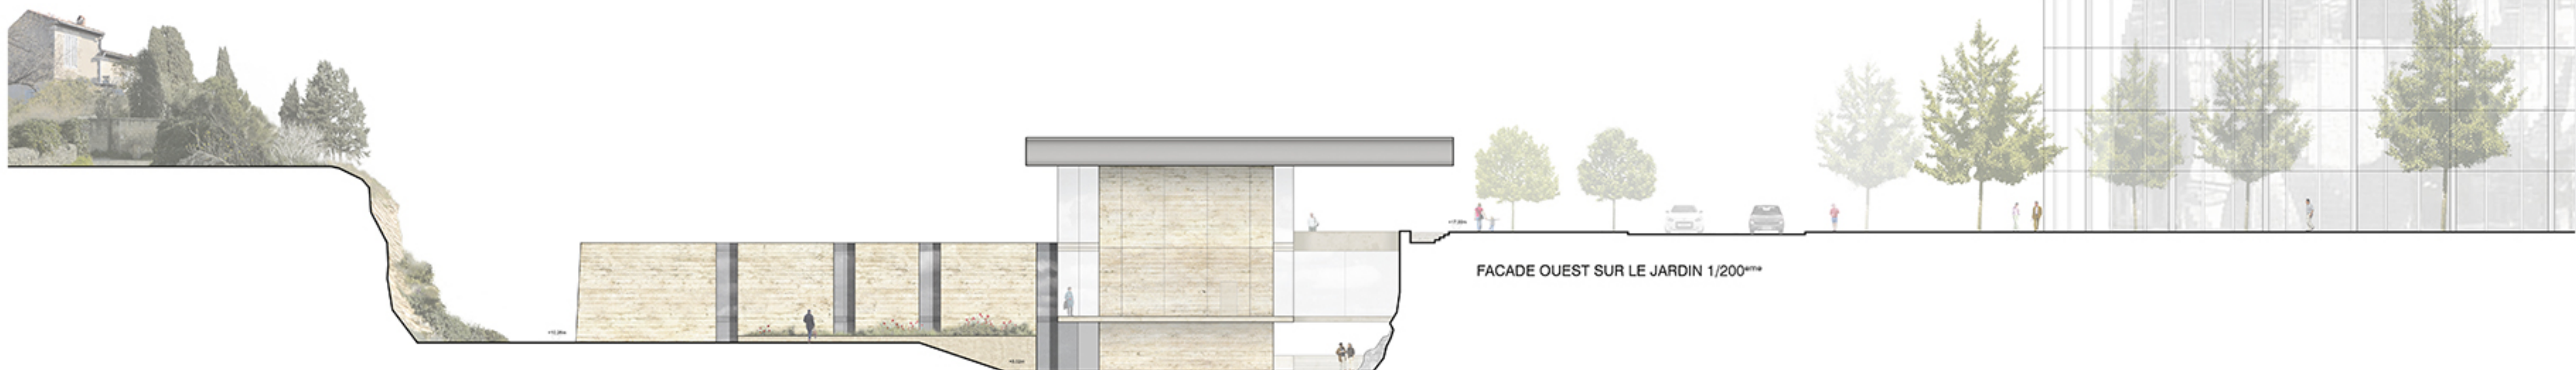

FACADE OUEST SUR LE JARDIN 1/200^{ème}