Vue de la billetterie

Restructuration et modernisation des accueils de l'aile Louis XV Château de Fontainebleau

Vue de l'entrée

Élévation de la banque d'accueil

Coupe sur la banque d'accueil

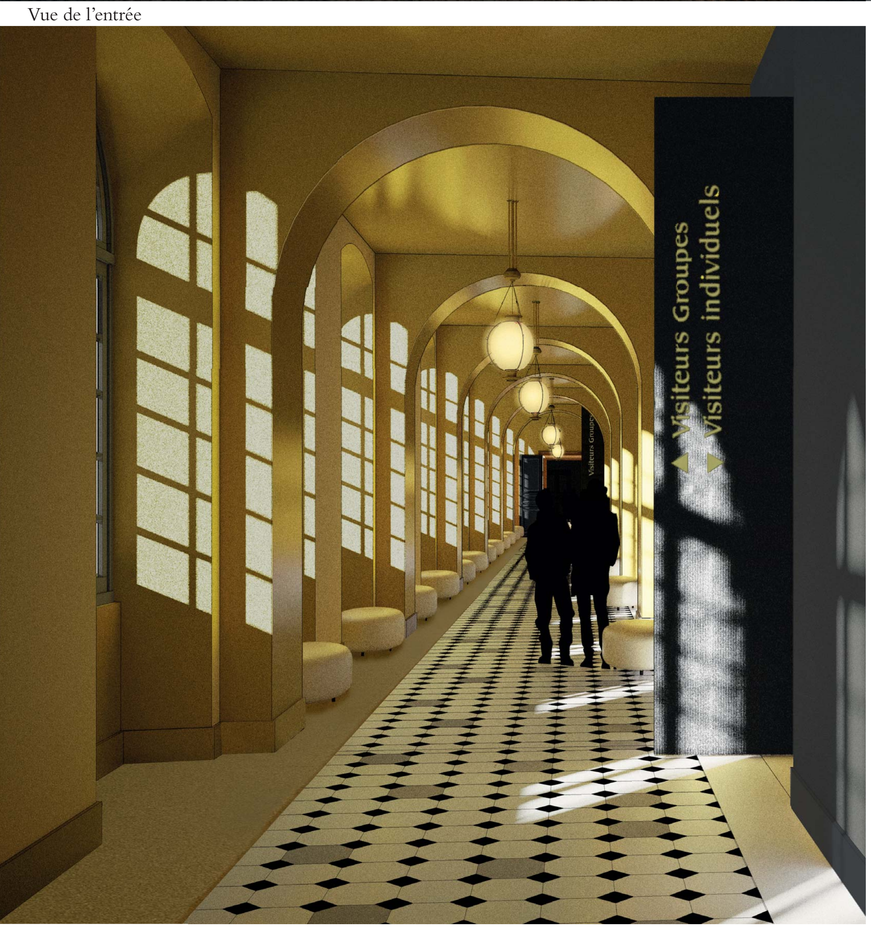

Vue de la grande galerie

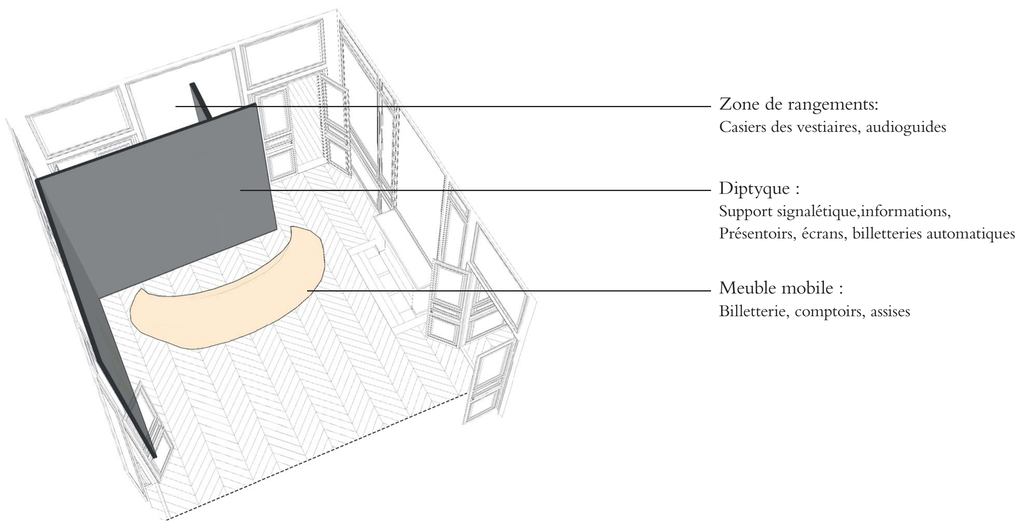
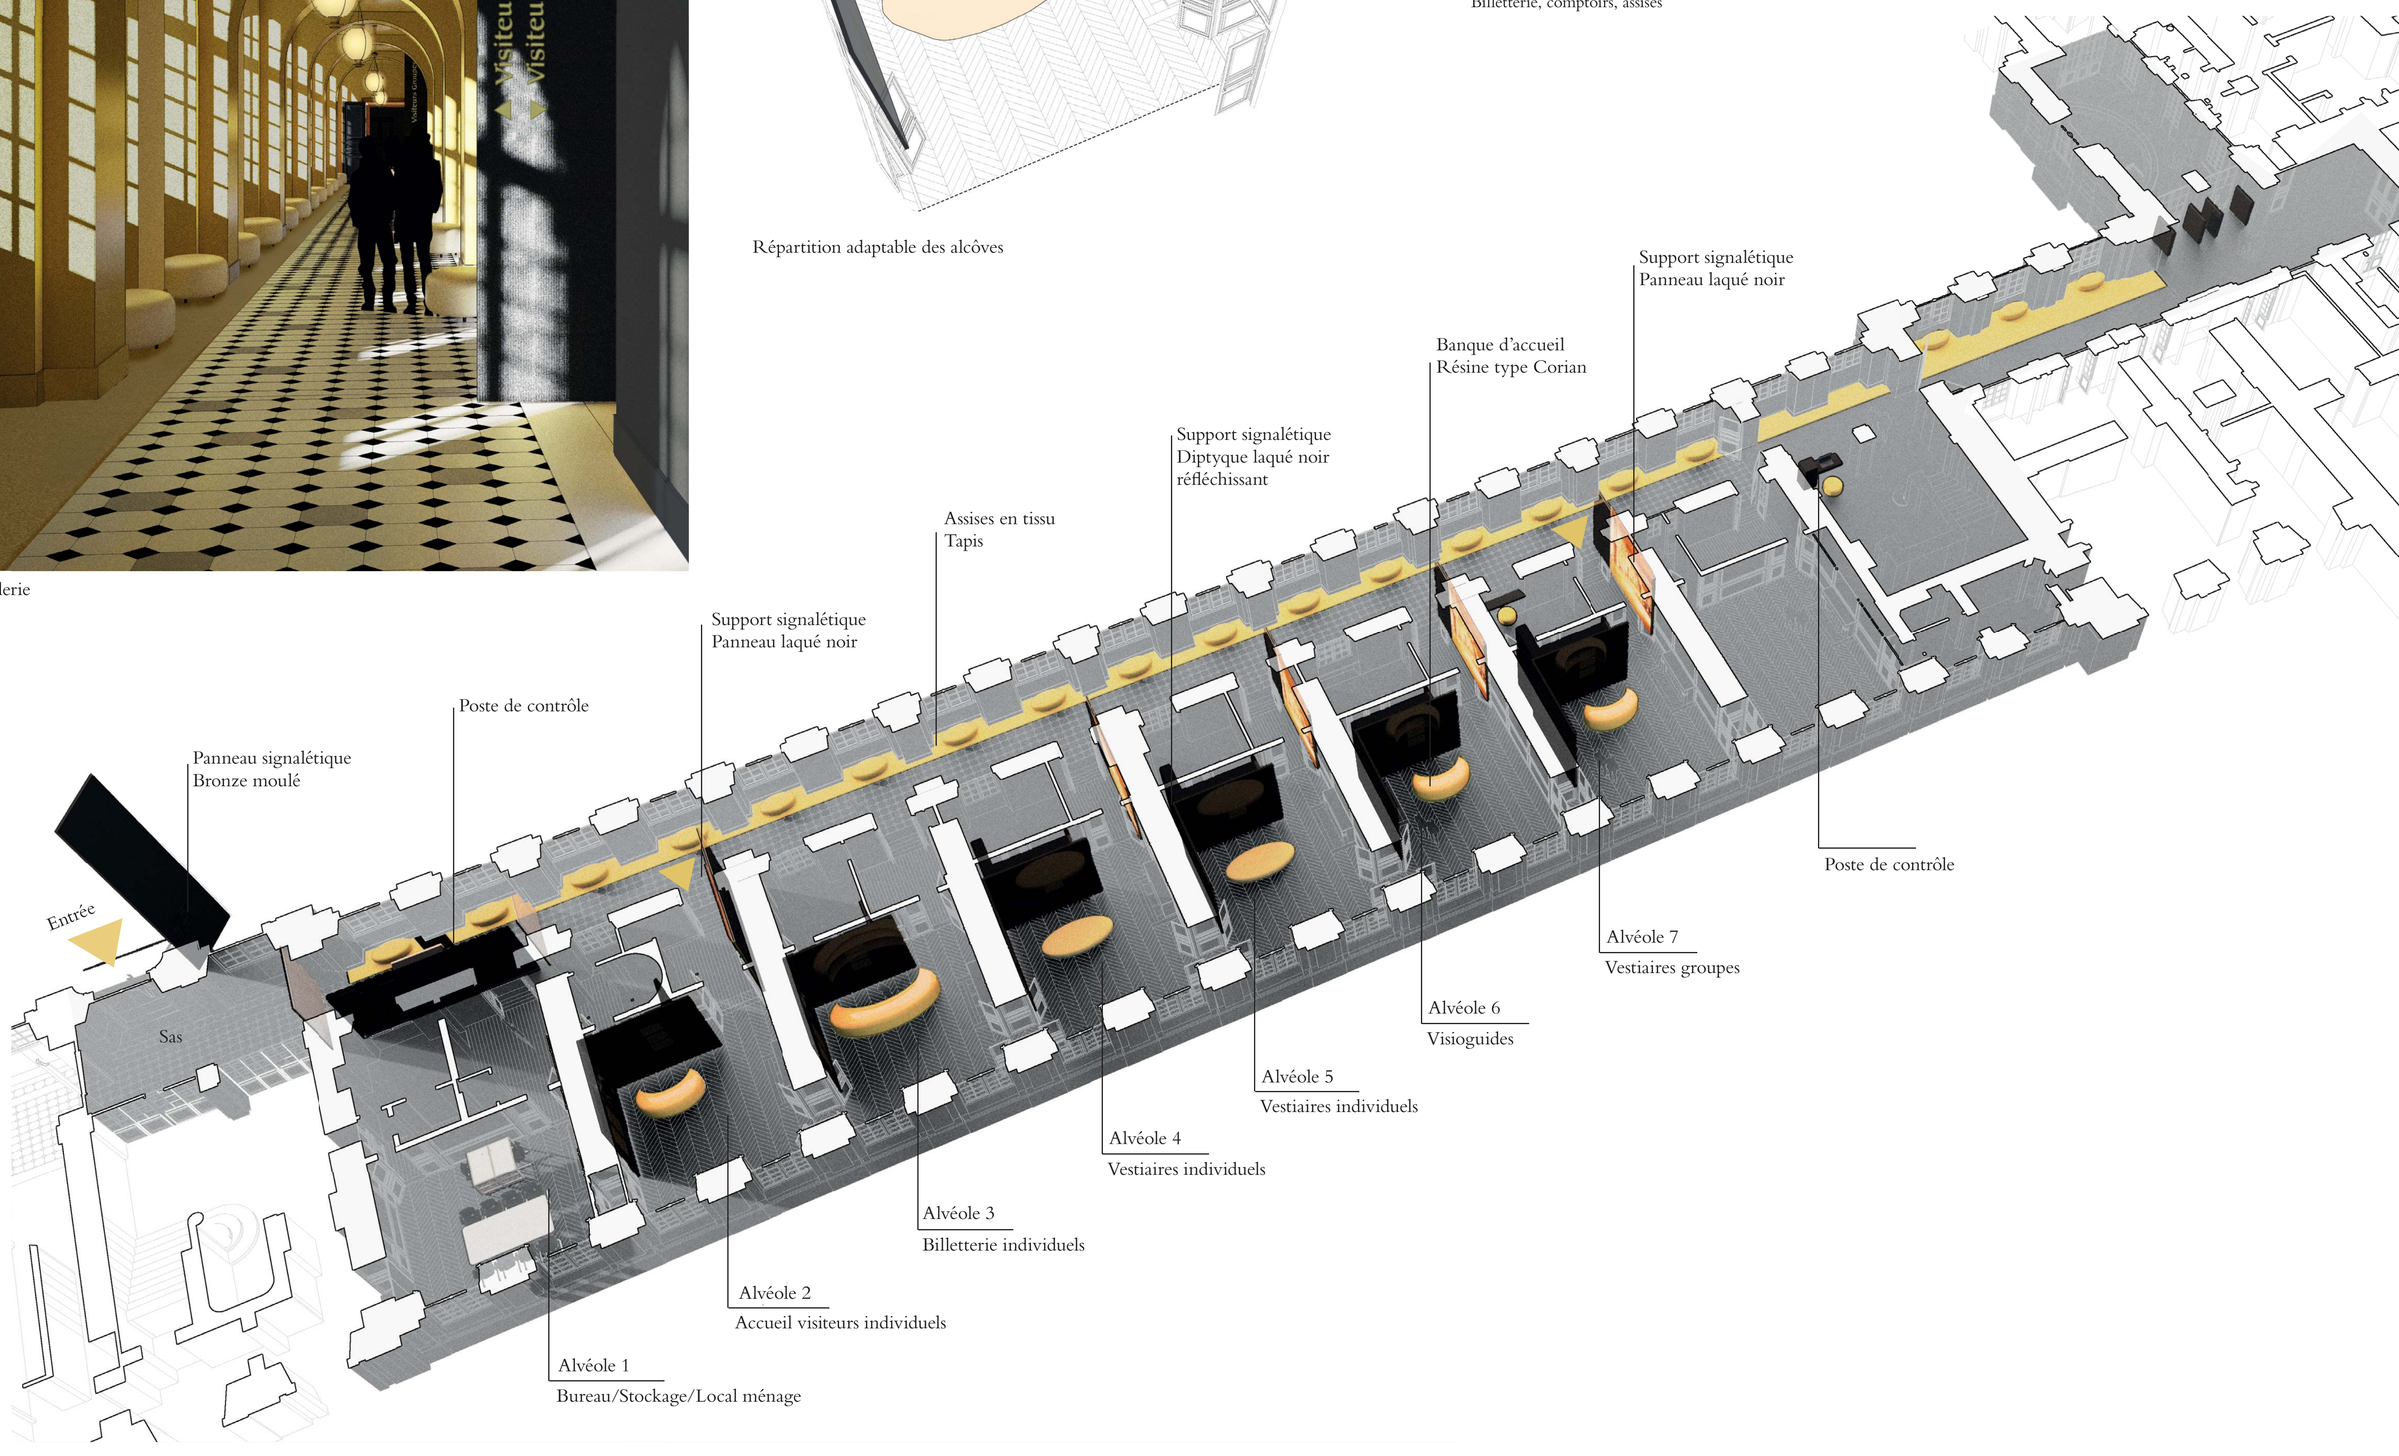
Répartition adaptable des alcôves