


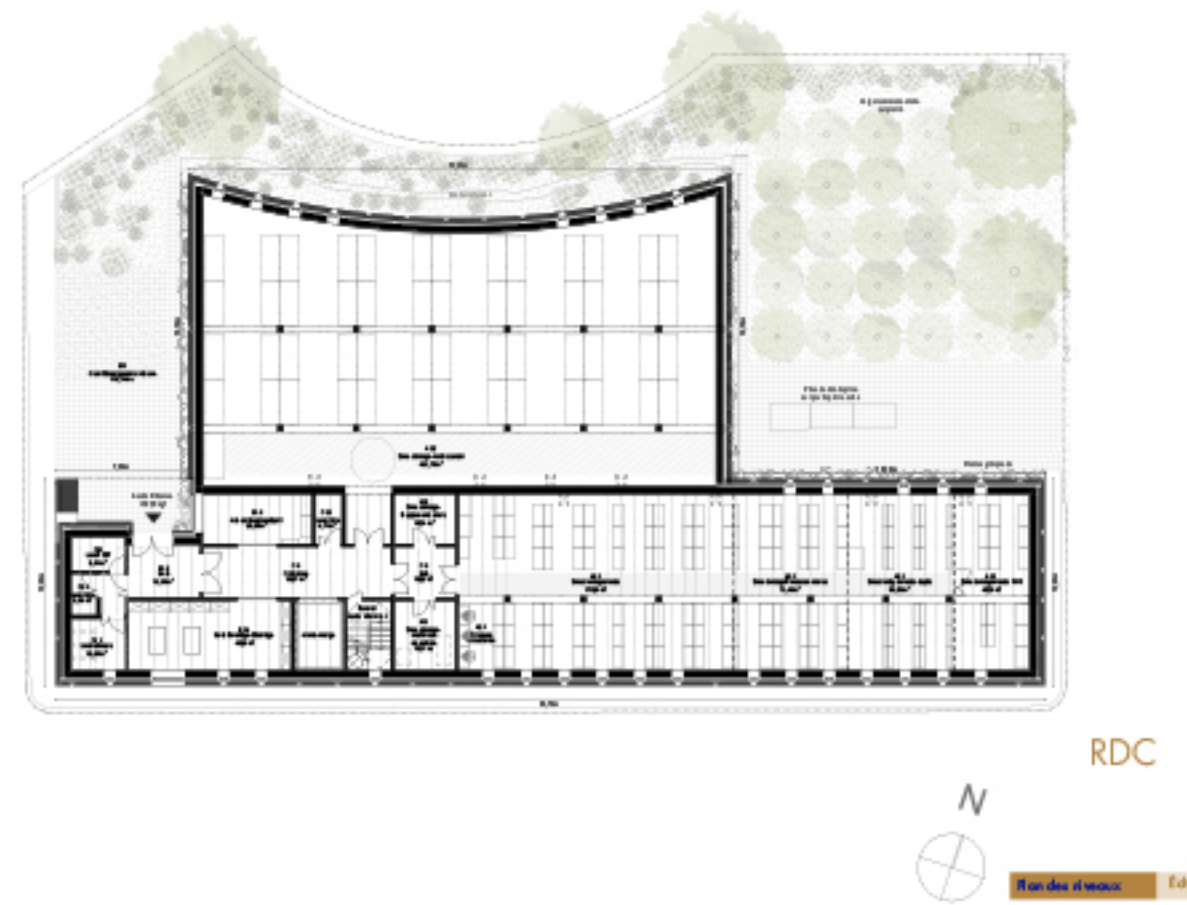


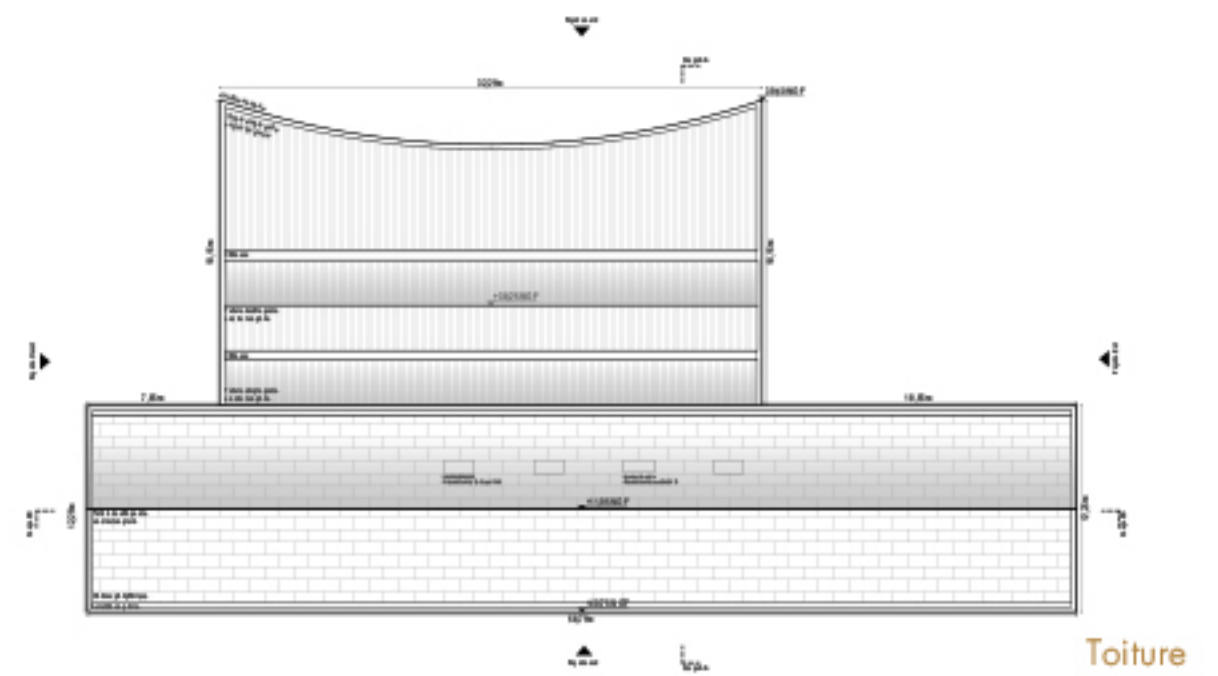

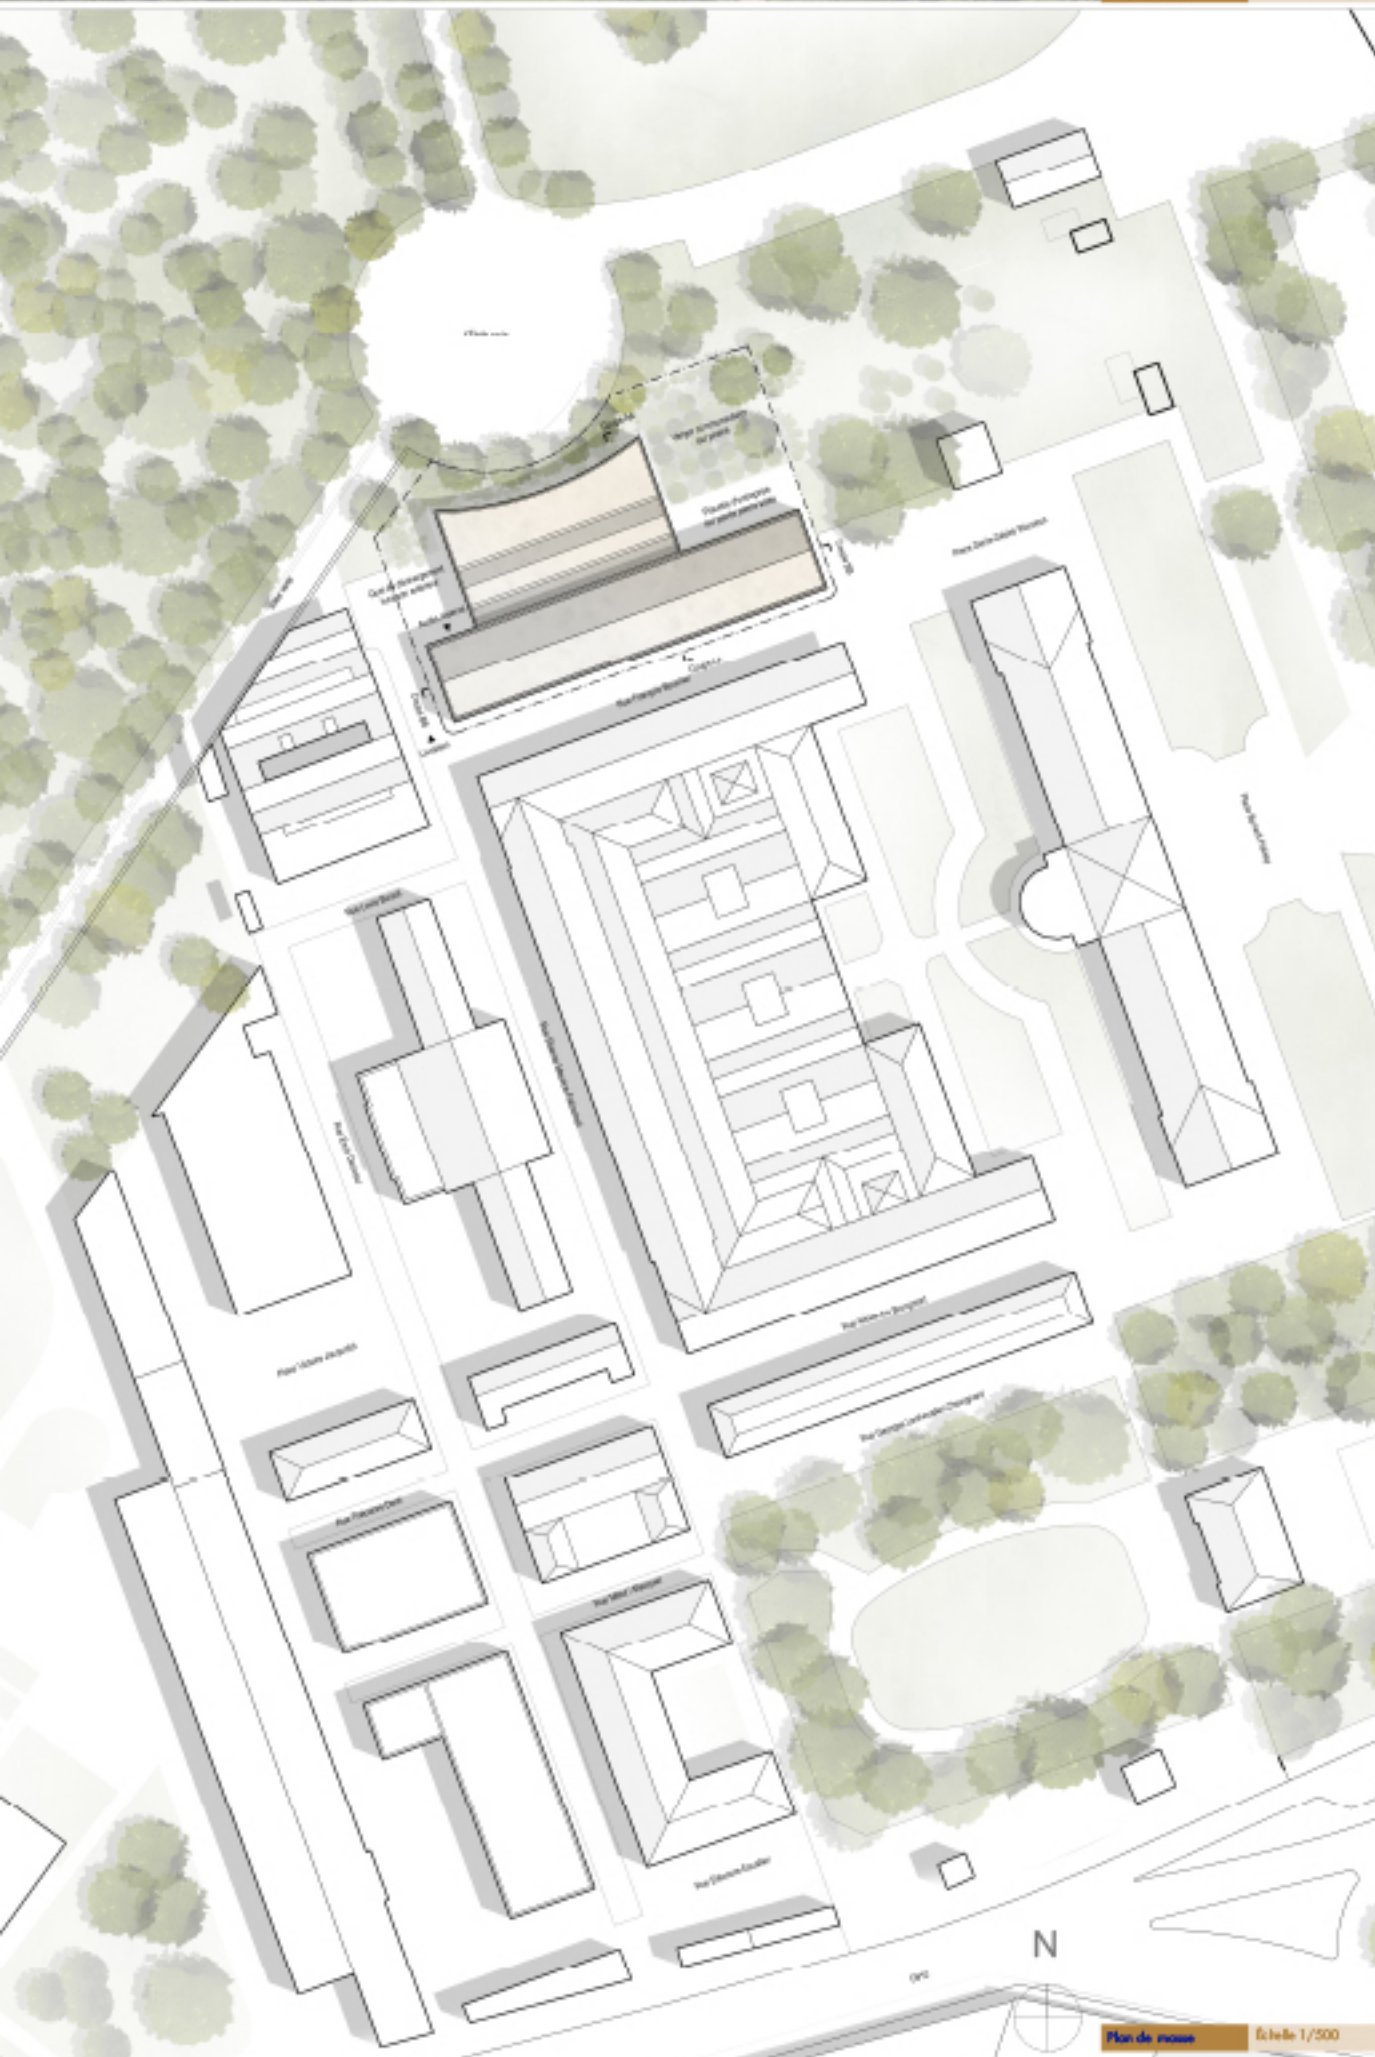

Perspective 1

Vue imposée 1 Le jardin

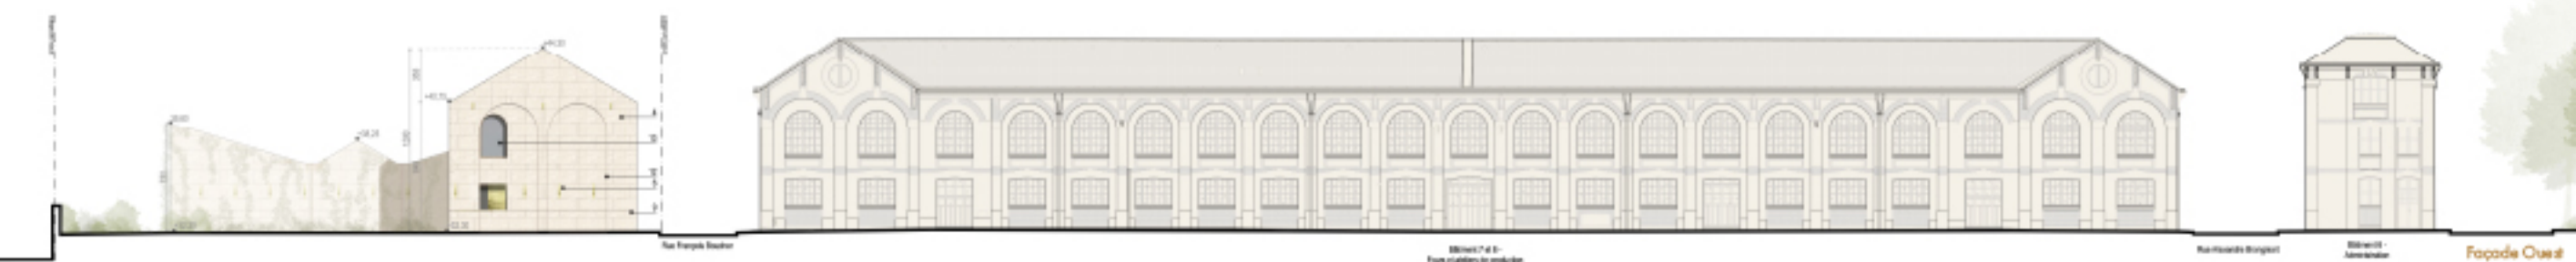

Façade Ouest



Façade Est

Échelle 1/200



Façade Nord




Façade Sud

Façades longitudinales

Échelle 1/200



Coupe longitudinale BB

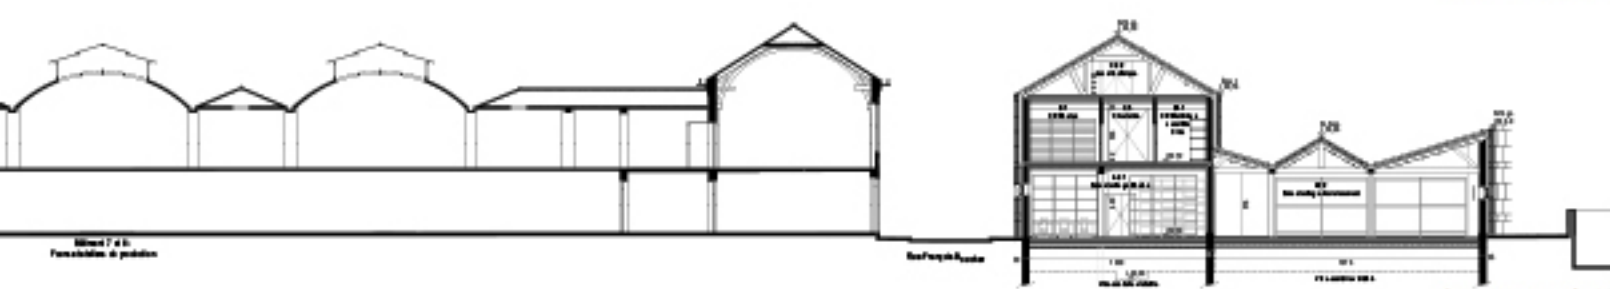


Coupe transversale AA


Échelle 1/200

Légende façades


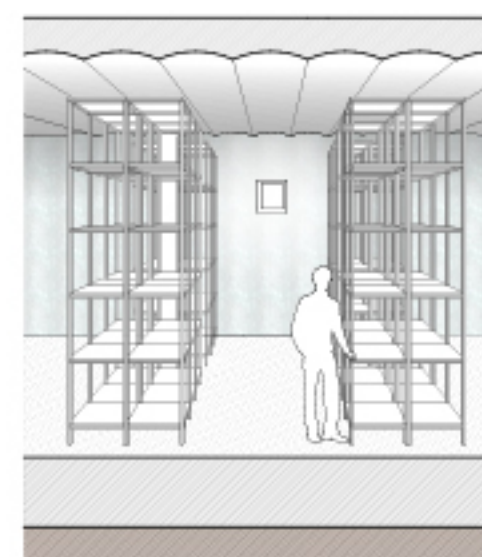


Ambiance intérieure-Espaces Magasins

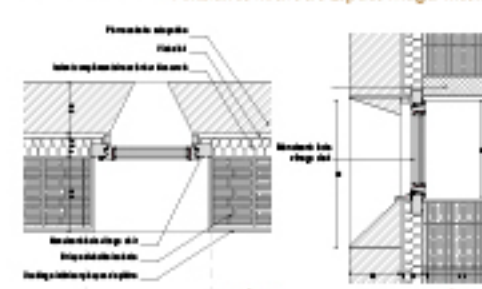


Plan

Échelle 1/200

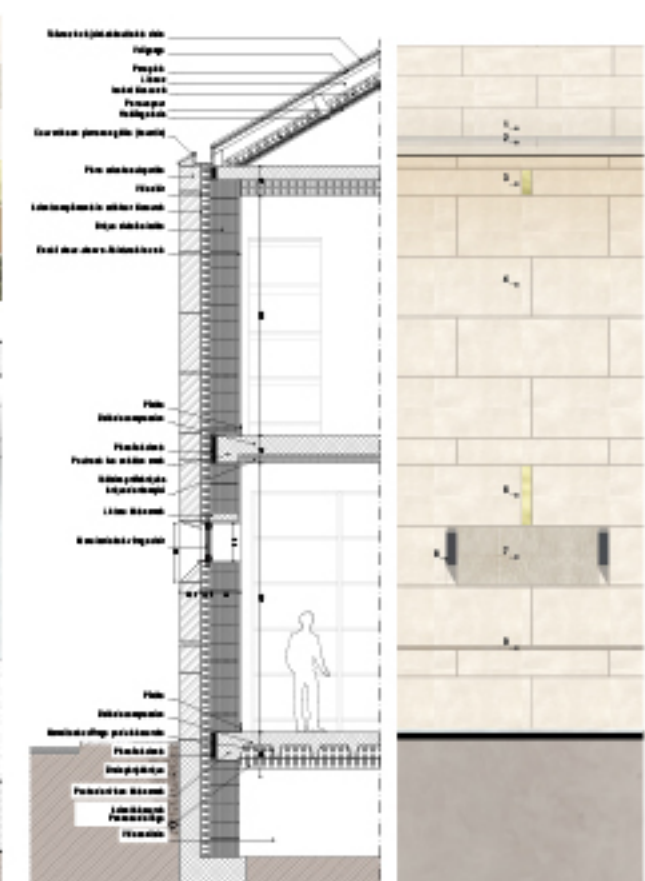

Coupe

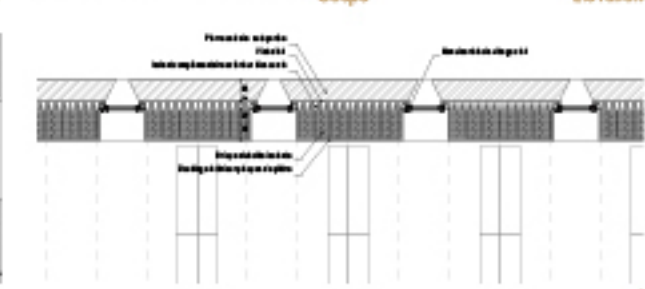

Plan

Échelle 1/50